



ŘEZY V LÍCÍCH OPĚŘ


ŘEZ LÍCEM OPĚRY 01

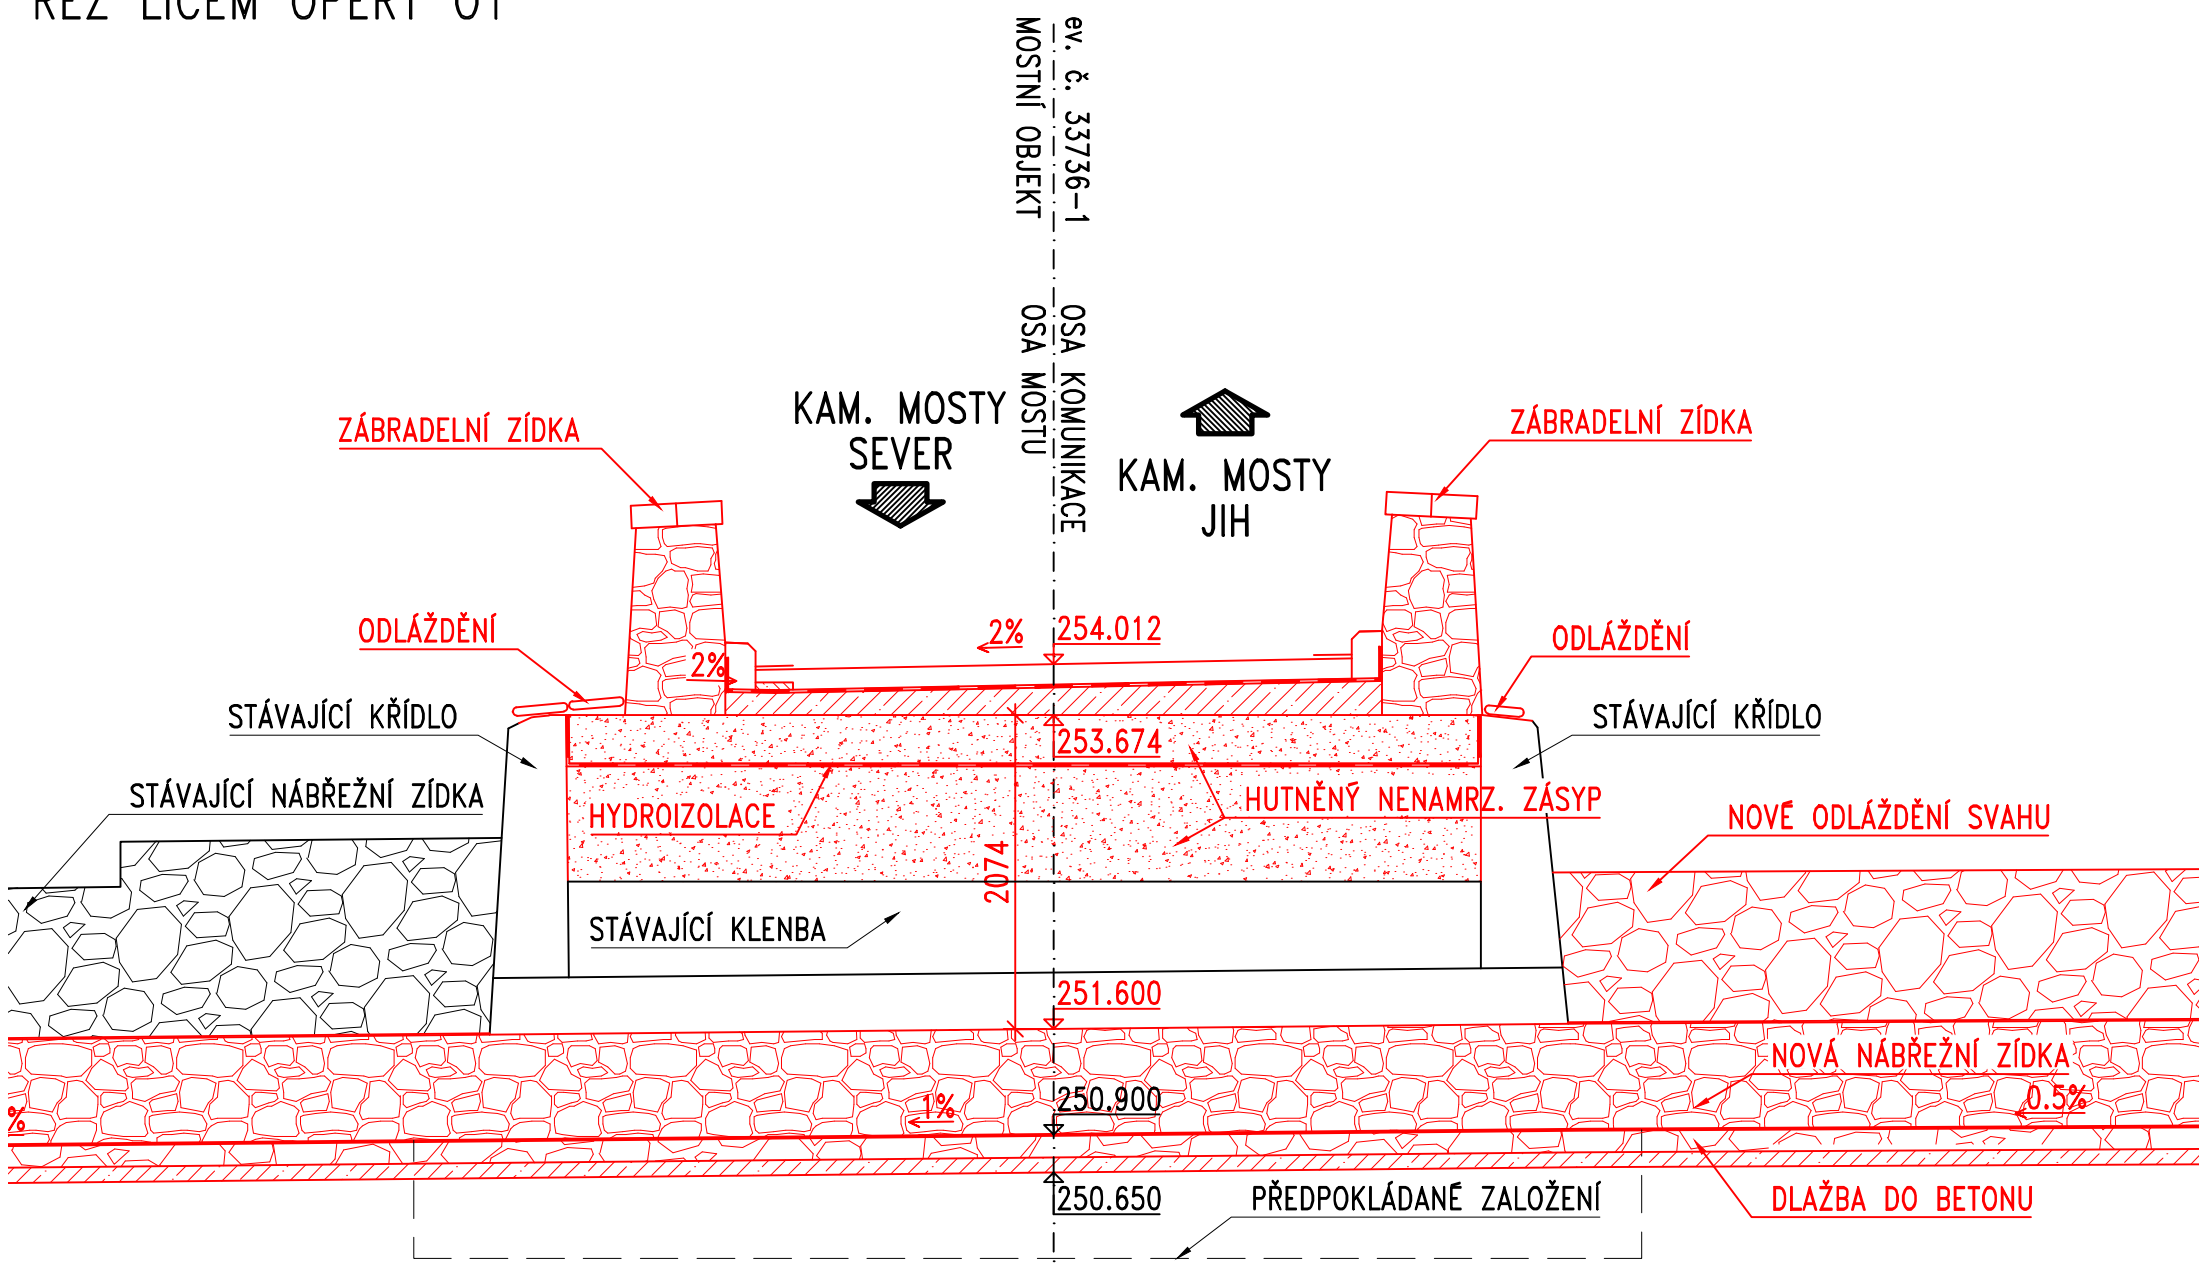


ŘEZ LÍCEM OPĚRY 02

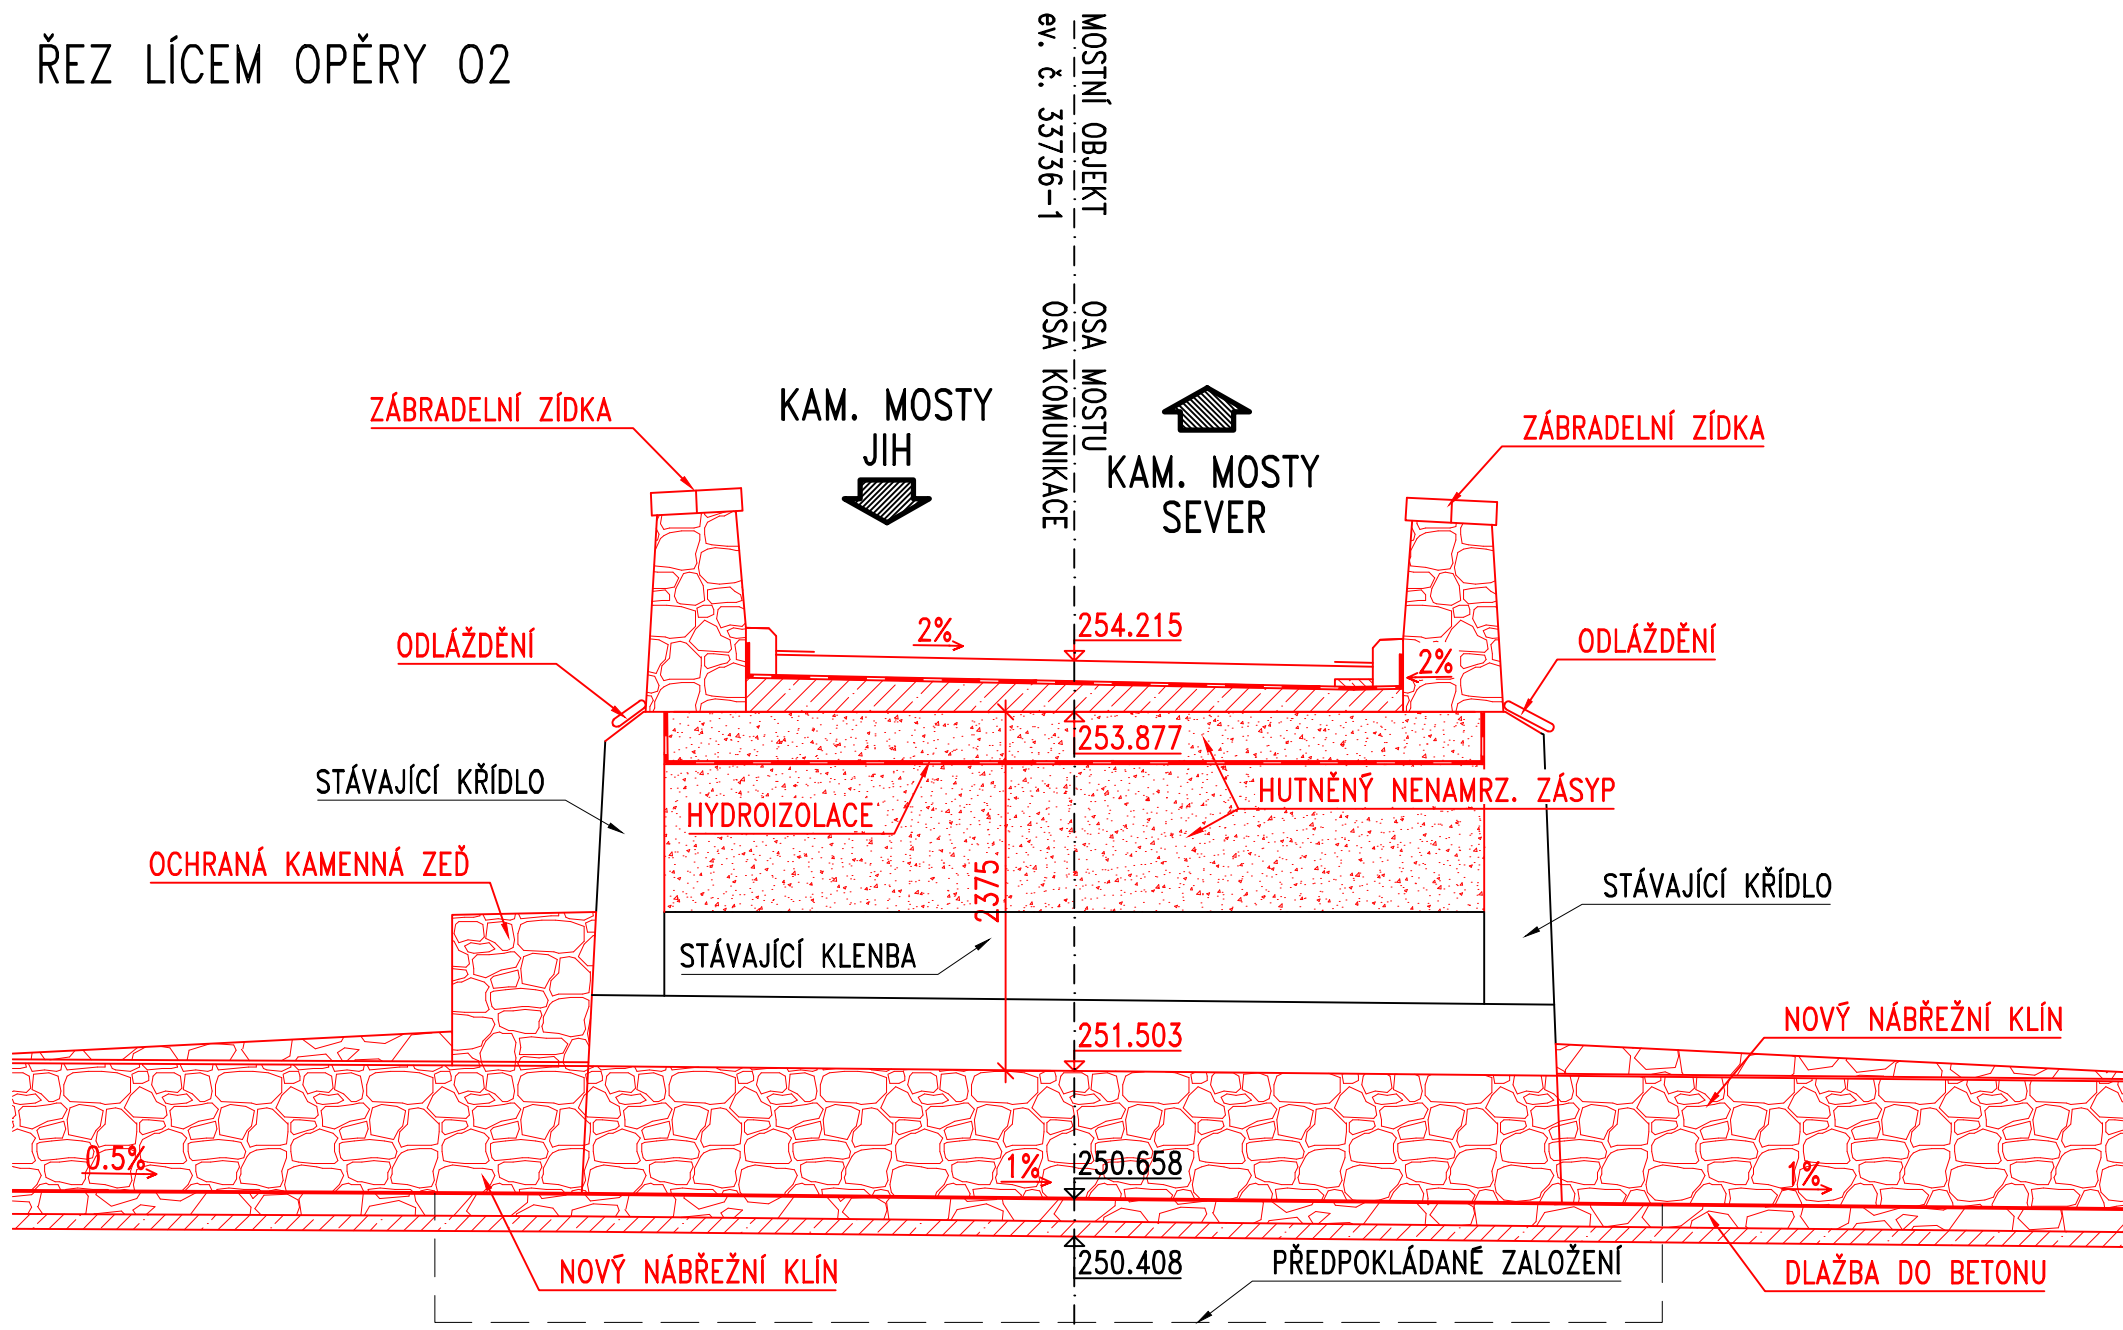


ŘEZ LÍCEM OPĚRY 03

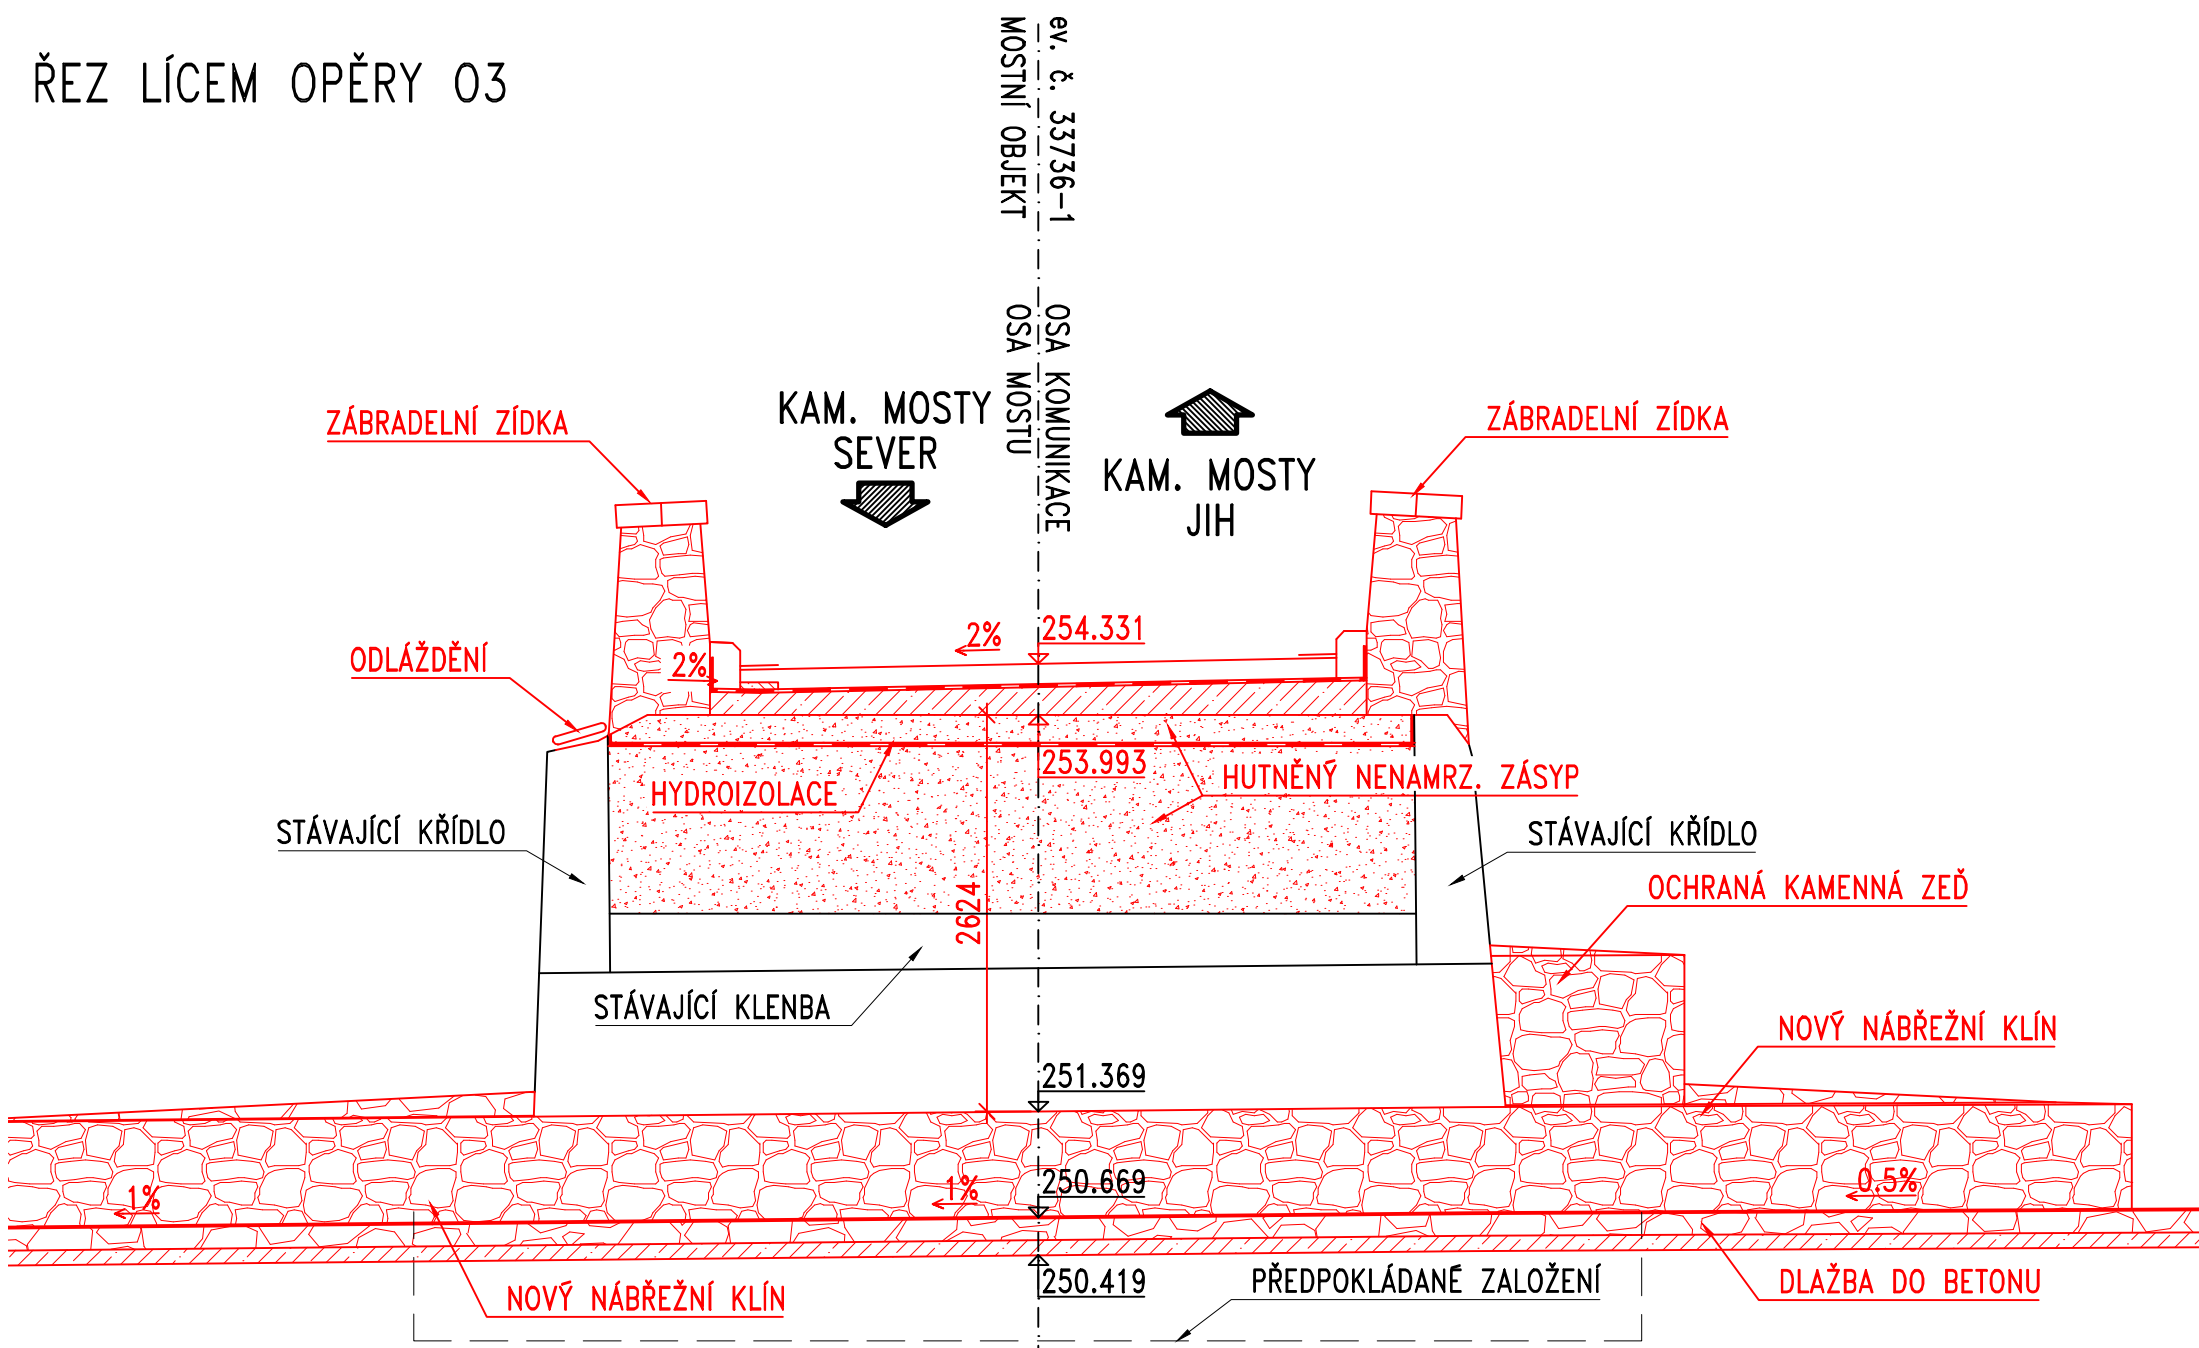


ŘEZ LÍCEM OPĚRY 04

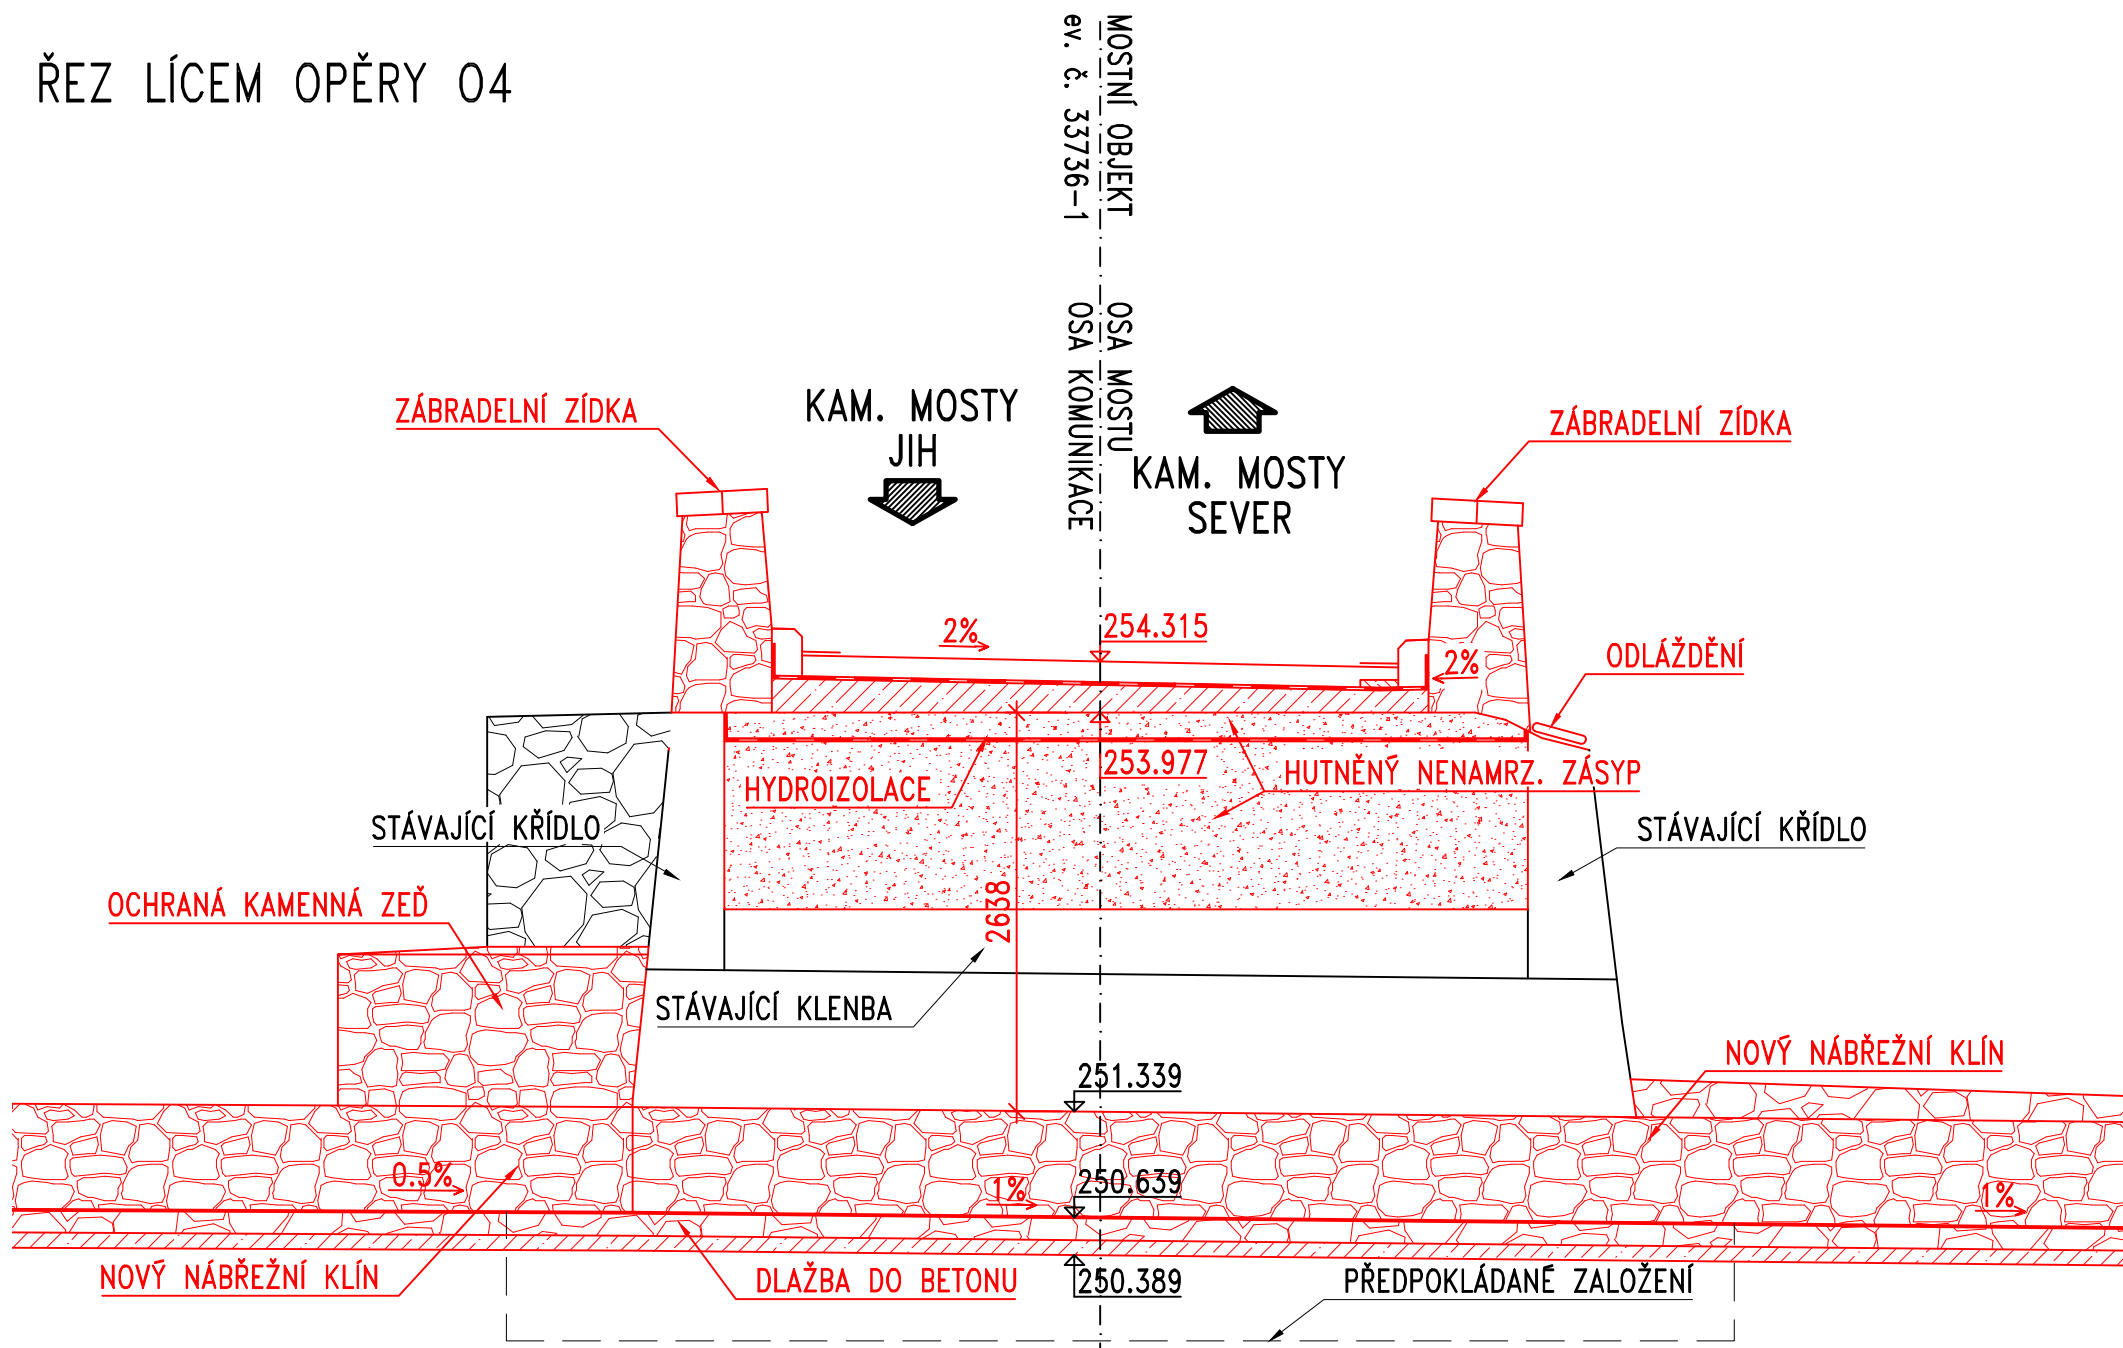

ŘEZ LÍCEM OPĚRY 05

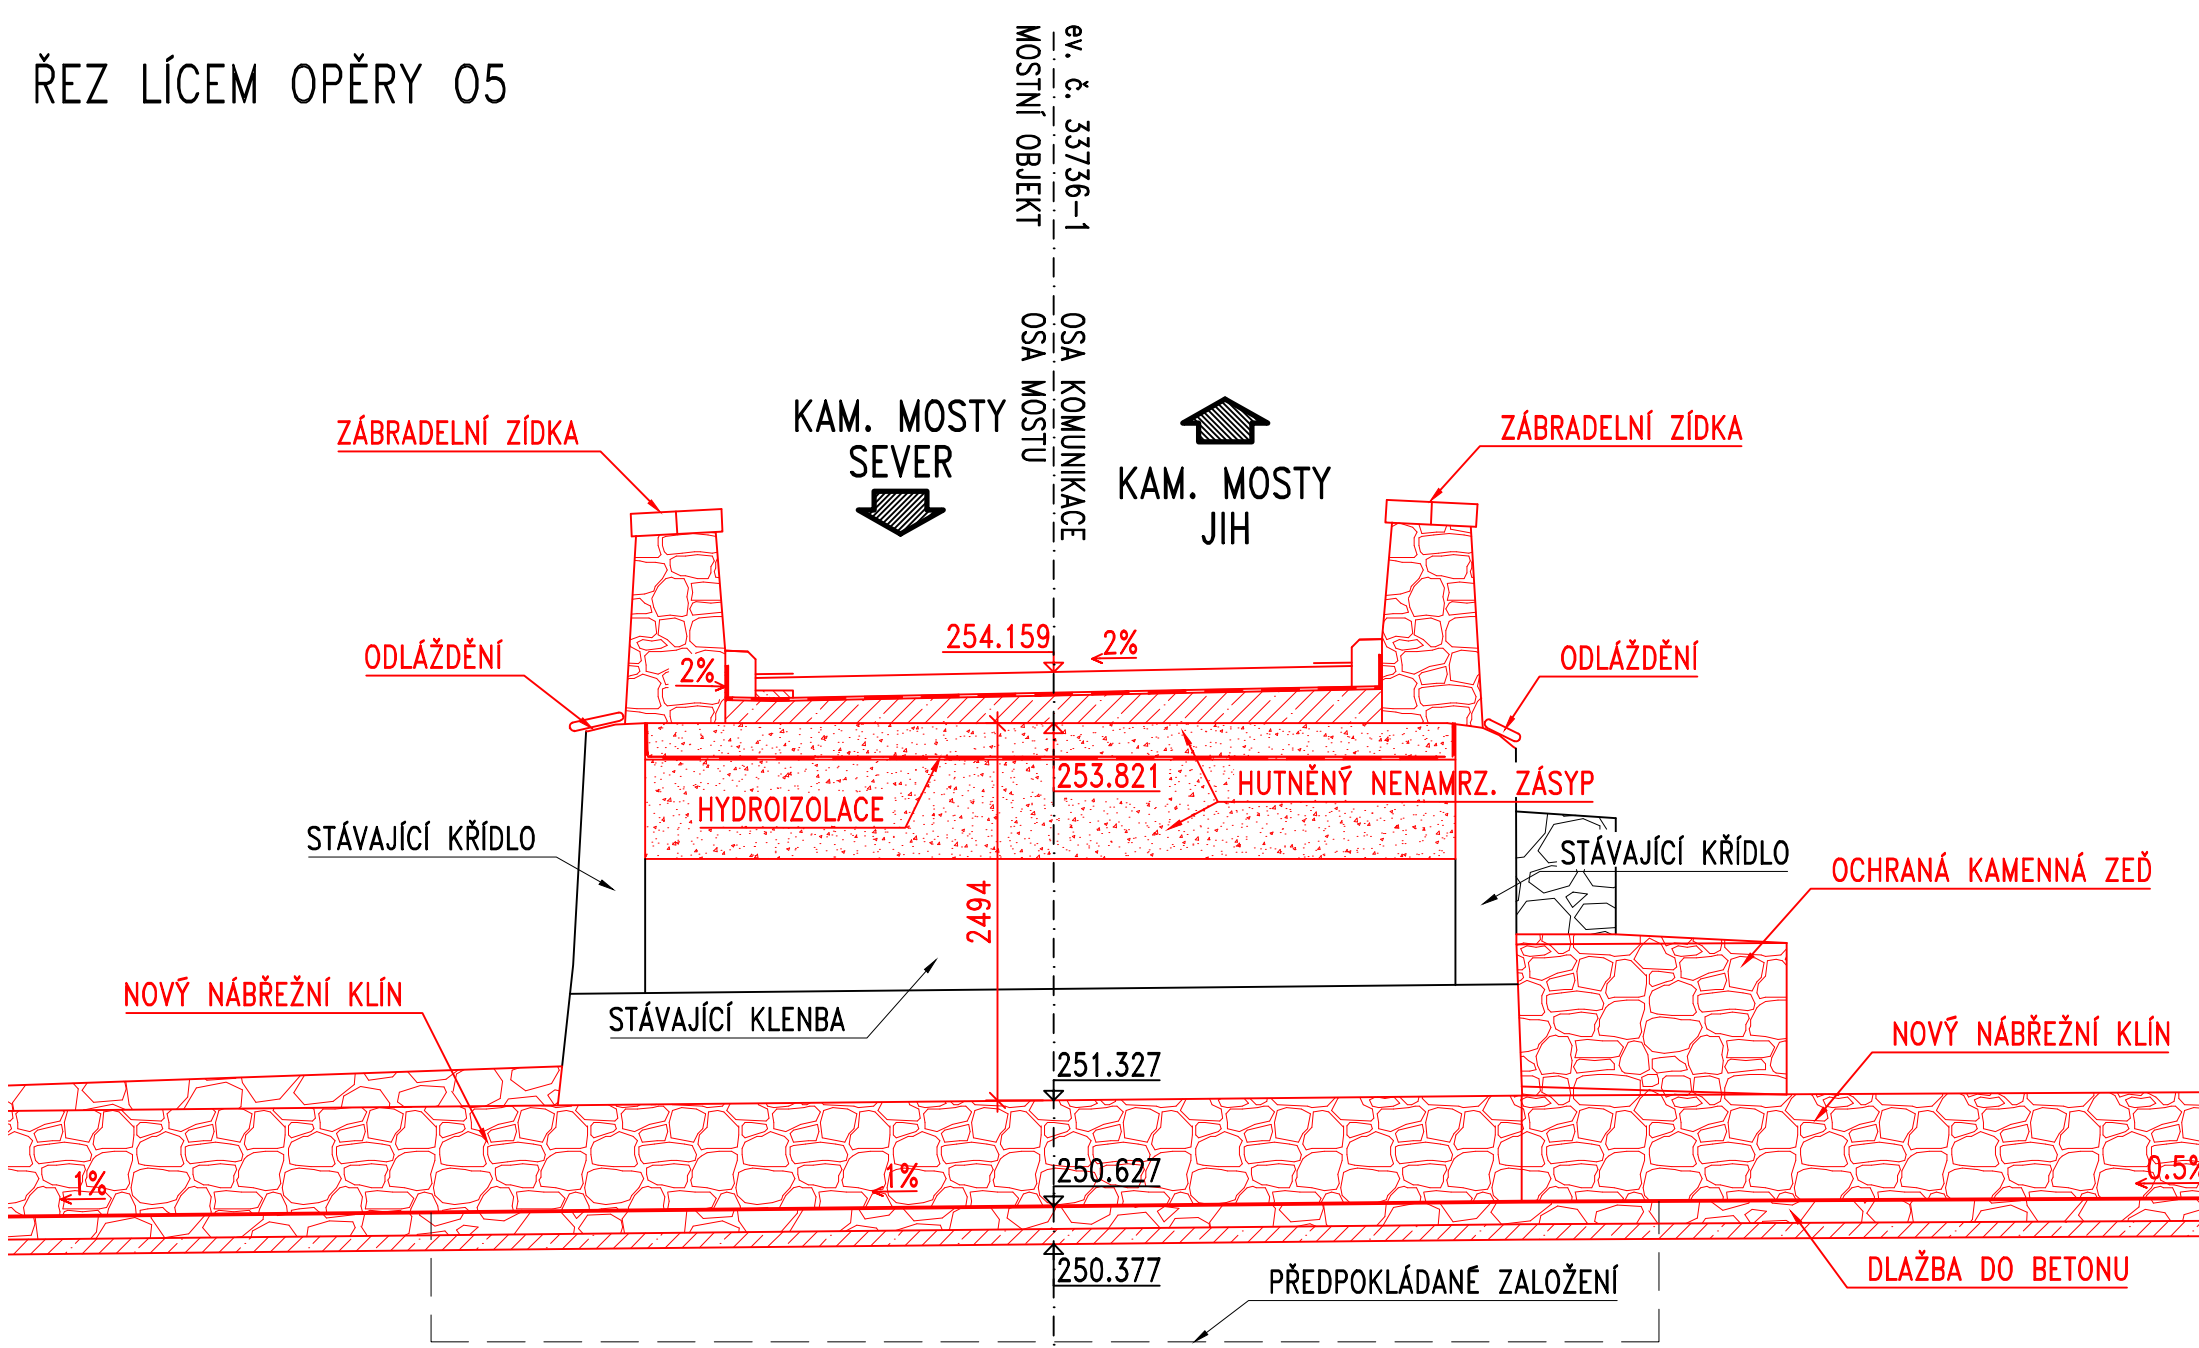

ŘEZ LÍCEM OPĚRY 06

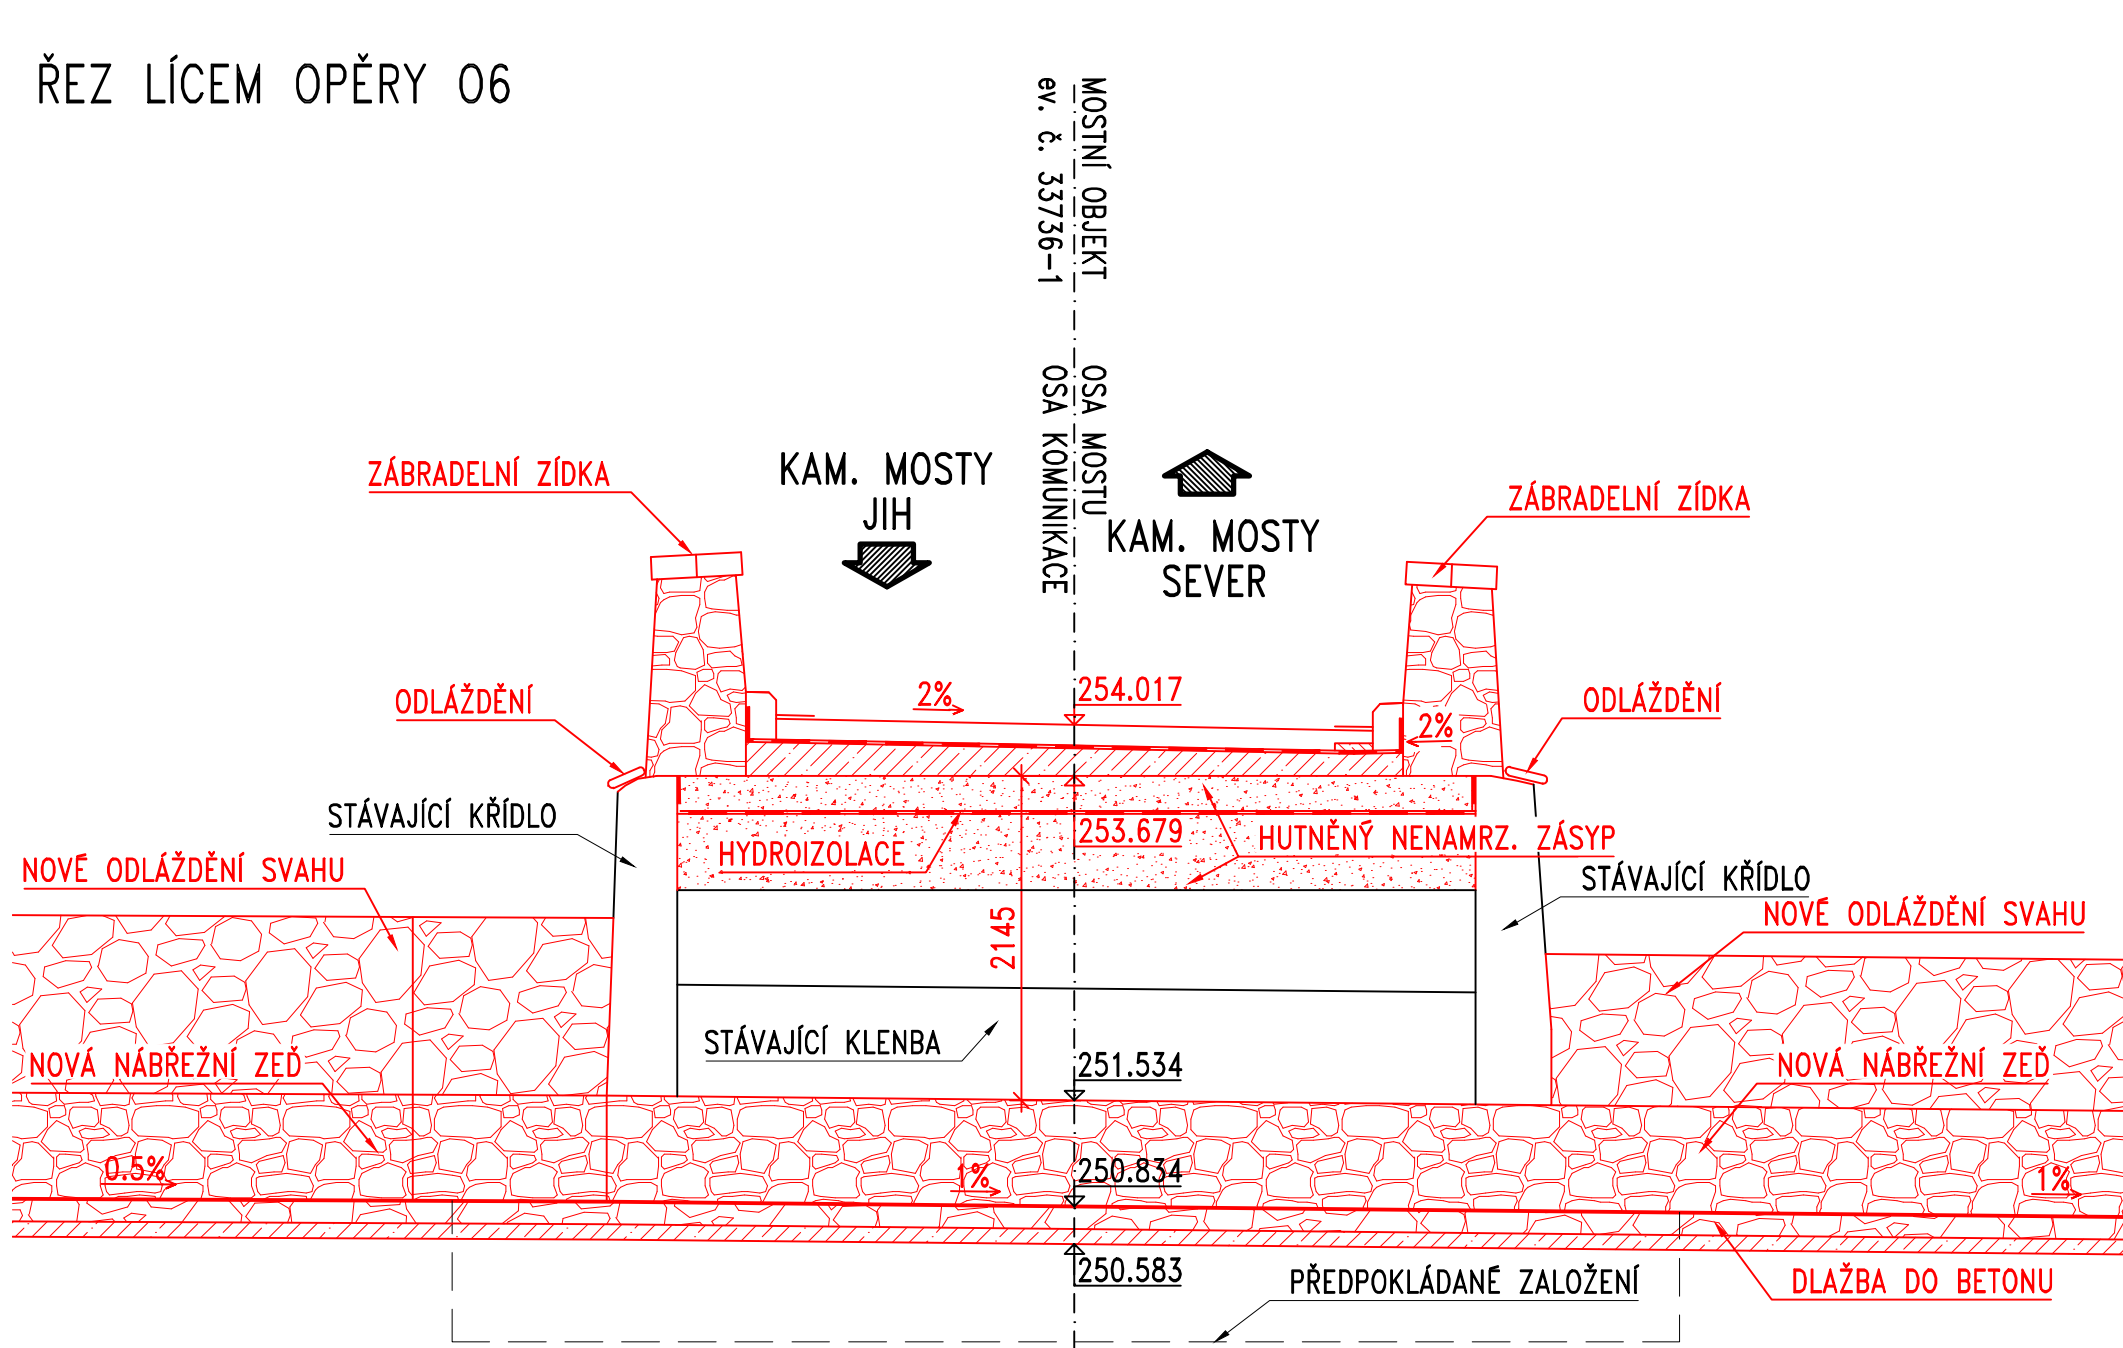

Středočeský kraj
Zborovská 11
150 21 Praha 5

ZMĚNA	DATA

JTSK

PROJEKTOVÁ, INŽENÝRSKÁ A KONZULTAČNÍ ORGANIZACE

CERTIFIKÁT ISO 9001
VPO DECO PRAHA a.s., PODBAŘSKÁ 1014/20, 160 00 PRAHA 6

DIC: CZ80193280
www.vpo.cz

PROJEKTANT
Ing. Marek PELANT

VYPRACOVAL
Ing. Jan ŠESTÁK

KONTROLA
Ing. Jiří SCHINDLER

HIP
Ing. Marek PELANT

ATELIÉR DOPRAVNÍCH STAVEB

ČÍSLO ZAKÁZKY
1-0474-01/30

DOKUMENTACE
PDPS

MĚŘÍTKO
1:50

DATUM
09.2015

POČET FORMÁTŮ
8x44

ČÁST
C1

ČÍSLO PRŮŘEZU
08

ČÍSLO KÓPE
1000

III/33736 KAMENNÉ MOSTY,
MOST ev.č. 33736-1

C1 - S0201

ŘEZY V LÍCÍCH OPĚŘ

DOKUMENTACE LZE UŽÍVAT POUZE VE SMYSLU PŘEDLŽENÉ SMLOUVY O DÍLO. VÝKRES, ČI JEHO ČÁST, MÁŽE BÝT KOPÍROVÁN NEBO JINÝ ZPŮSOBEM ROZŠÍŘOVÁN POUZE PO PŘEDCHOZÍM SOUHLASÍ VPO DECO PRAHA a.s.