


669700
+ 1077800

669700
+ 1077850

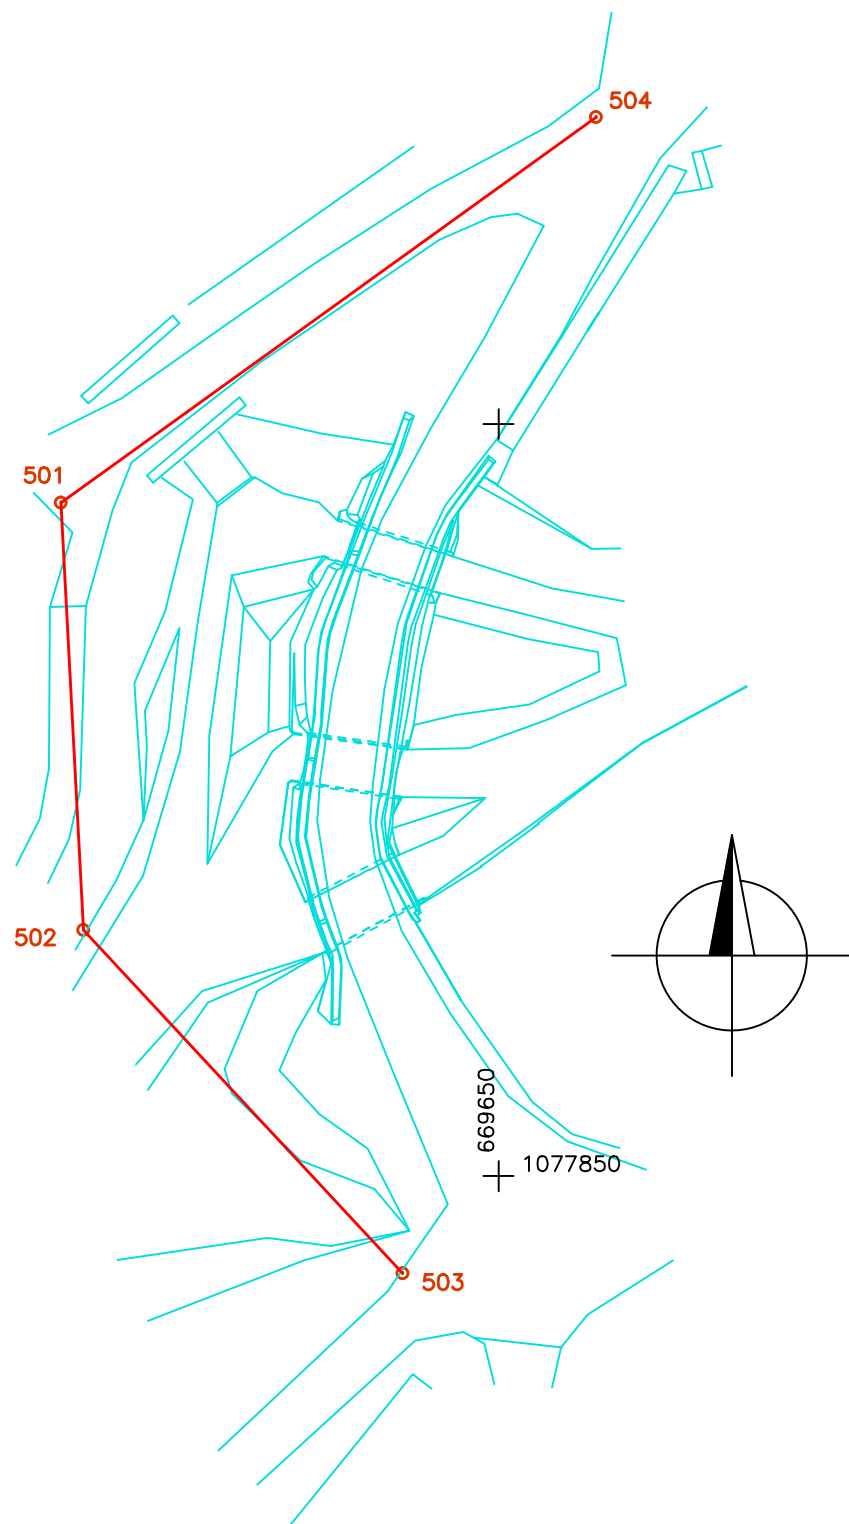

| č.b. | y | x | výška | popis |
|------|------------|-------------|---------|--------------------|
| 501 | 669679,105 | 1077805,246 | 252,851 | velký měřický hřeb |
| 502 | 669677,593 | 1077833,634 | 251,751 | kolík-dočas.stab. |
| 503 | 669656,378 | 1077856,466 | 252,634 | velký měřický hřeb |
| 504 | 669643,493 | 1077779,613 | 252,399 | velký měřický hřeb |

OBJEDNATEL



Středočeský kraj

Zborovská 11

150 21 Praha 5

| | | |
|-------|--|-------|
| . | | |
| . | | |
| . | | |
| ZMĚNA | | DATUM |

JTSK

Bpv

| | | | | | |
|---|-----------------------------|------------------------------|--------------------------|--|---------------------|
| PROJEKTOVÁ, INŽENÝRSKÁ A KONZULTAČNÍ ORGANIZACE CERTIFIKÁT ISO 9001 VPÚ DECO PRAHA a.s., PODBABSKÁ 1014/20, 160 00 PRAHA 6 DIČ CZ60193280 www.vpupraha.cz | | | |  ZEMĚMĚŘICKÉ STŘEDISKO | |
| PROJEKTANT Ing. O. Boháč | VYPRACOVAL Ing. O. Boháč | KONTROLA Ing. O. Macourek | HIP Ing. Marek PELANT | ČÍSLO ZAKÁZKY 1-0474-00/20 | |
| AKCE III/33736 KAMENNÉ MOSTY, MOST ev.č. 33736-1 – PD F1 – Zaměření a vyjádření správců sítí | | | | DOKUMENTACE DSP | |
| | | | | MĚŘITKO 1:500 | |
| | | | | DATUM 05.2015 | |
| | | | | POČET FORMÁTŮ 2xA4 | |
| OBSAH PŘÍLOHY PŘEHLED A SEZNAM PBPP | | | | ČÁST F1 | ČÍSLO PŘÍLOHY 02 |
| | | | | KÓD | ČÍSLO KOPIE |
| DOKUMENTACI LZE UŽÍVAT POUZE VE SMYSLU PŘÍSLUŠNÉ SMLOUVY O DÍLO. VÝKRES, ČI JEHO ČÁST, MŮŽE BÝT KOPIROVÁN NEBO JINÝM ZPŮSOBEM ROZŠÍŘOVÁN POUZE PO PŘEDCHOZÍM SOUHLASU VPÚ DECO PRAHA a.s. | | | | | |