



SITUACE

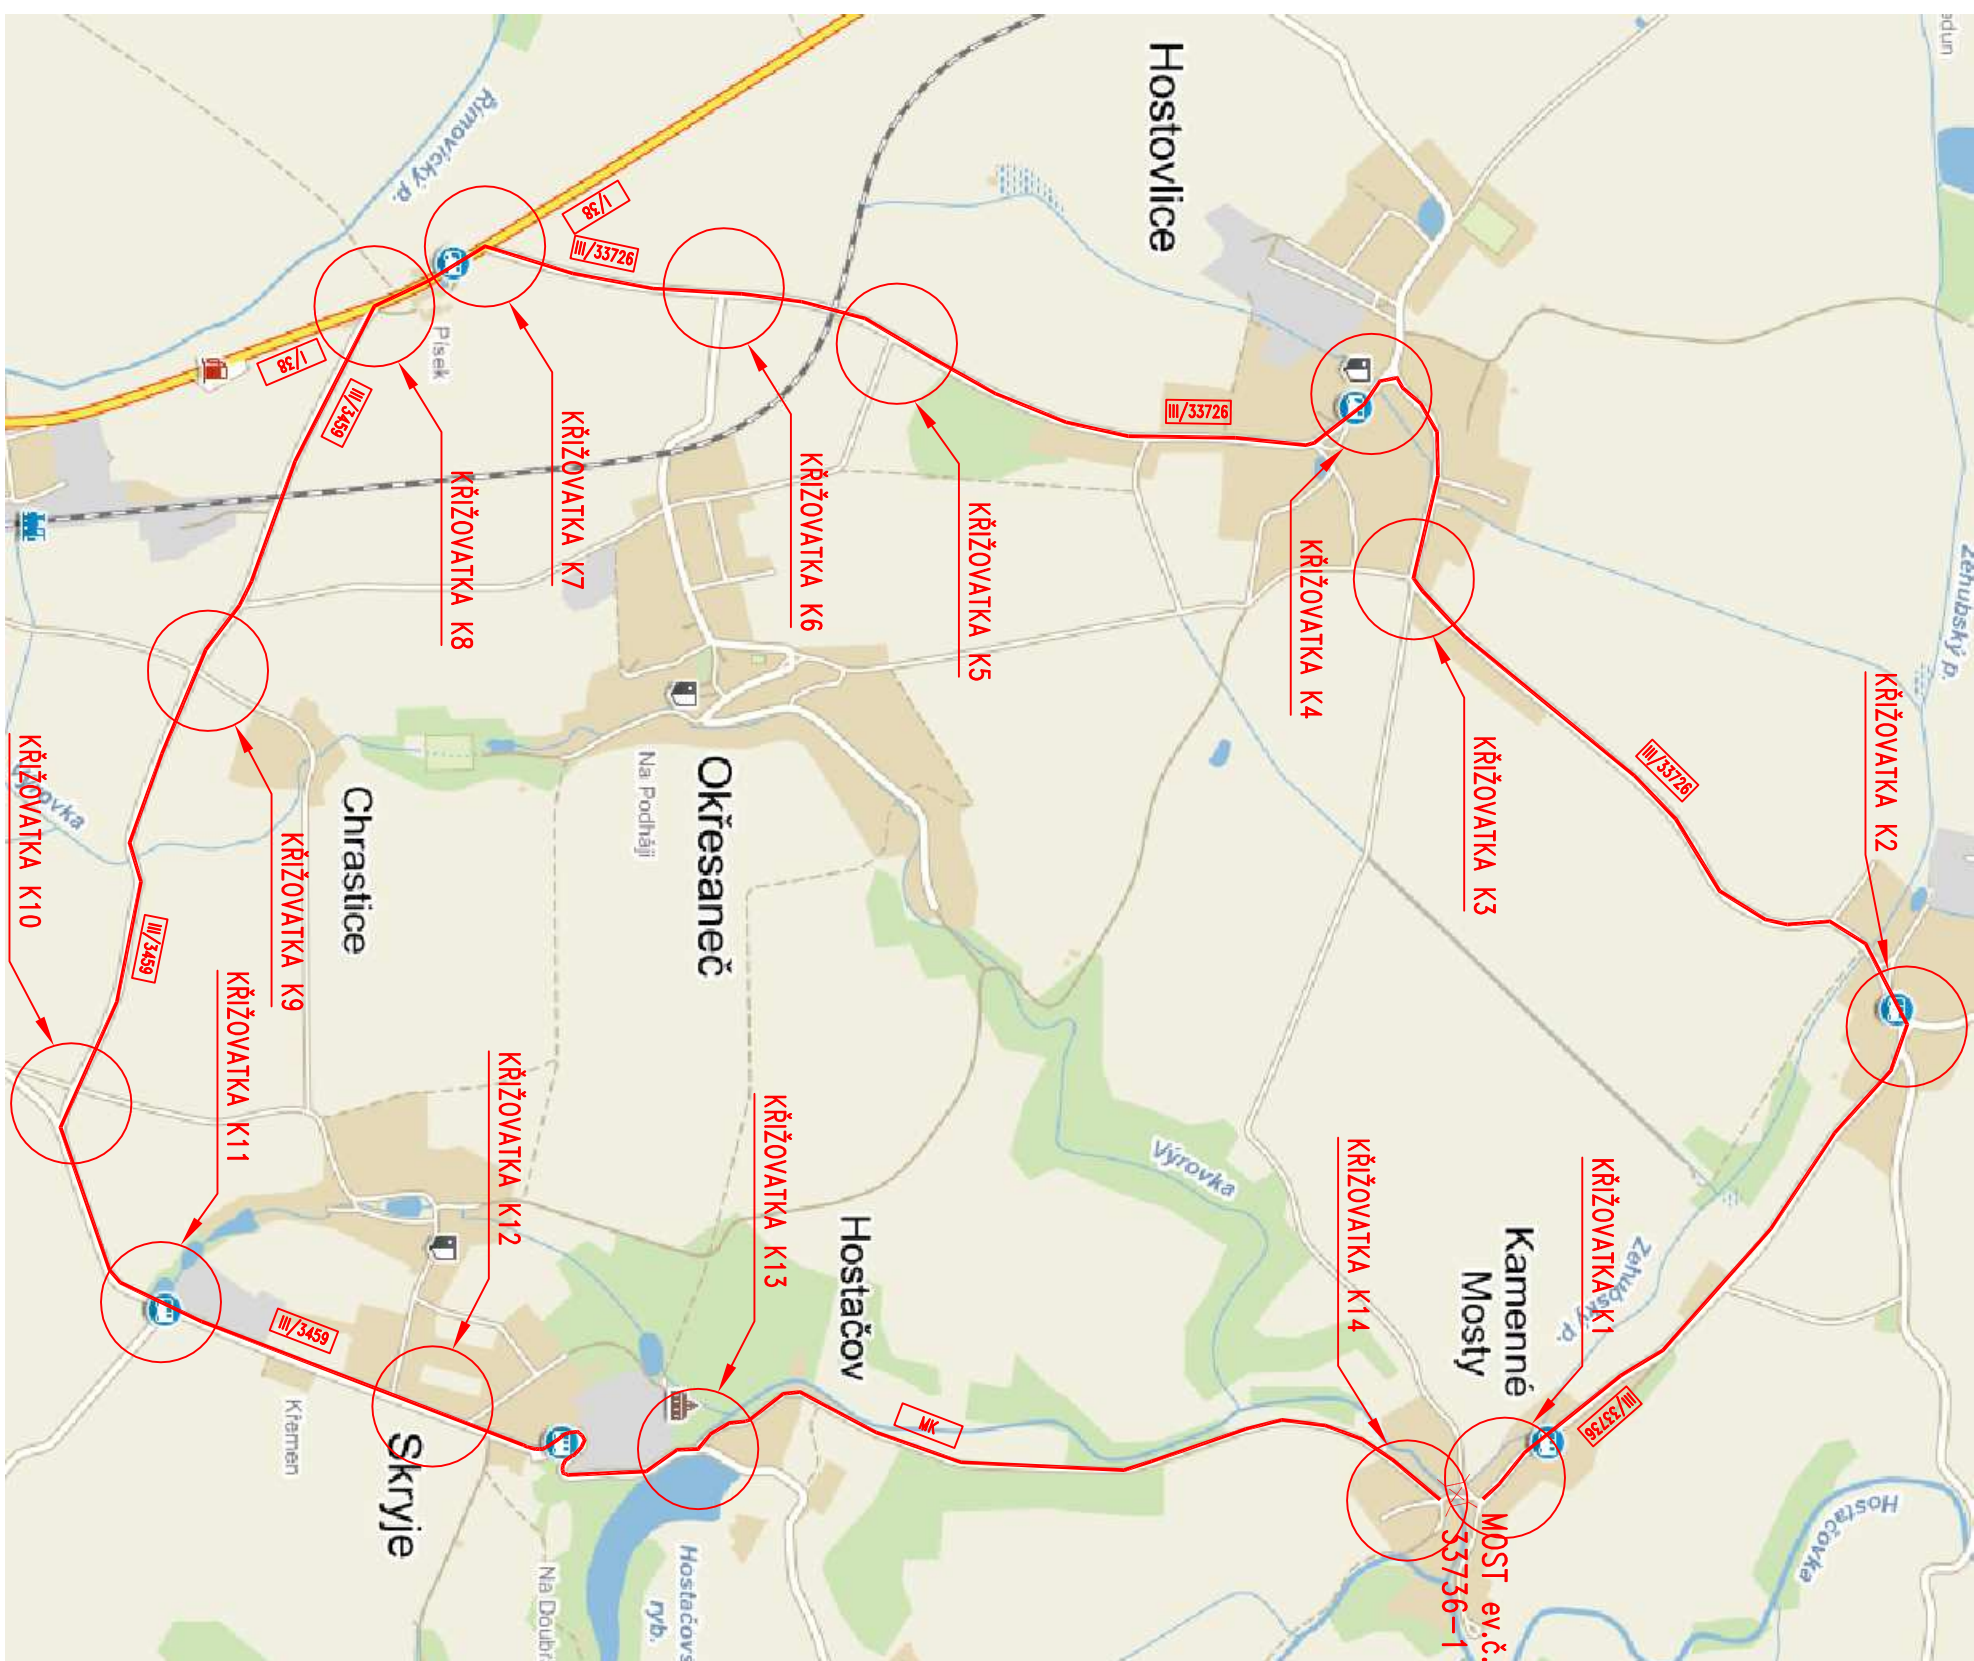


DOPRAVNĚ-INŽENÝRSKÁ OPATŘENÍ


KŘÍŽOVATKA K1

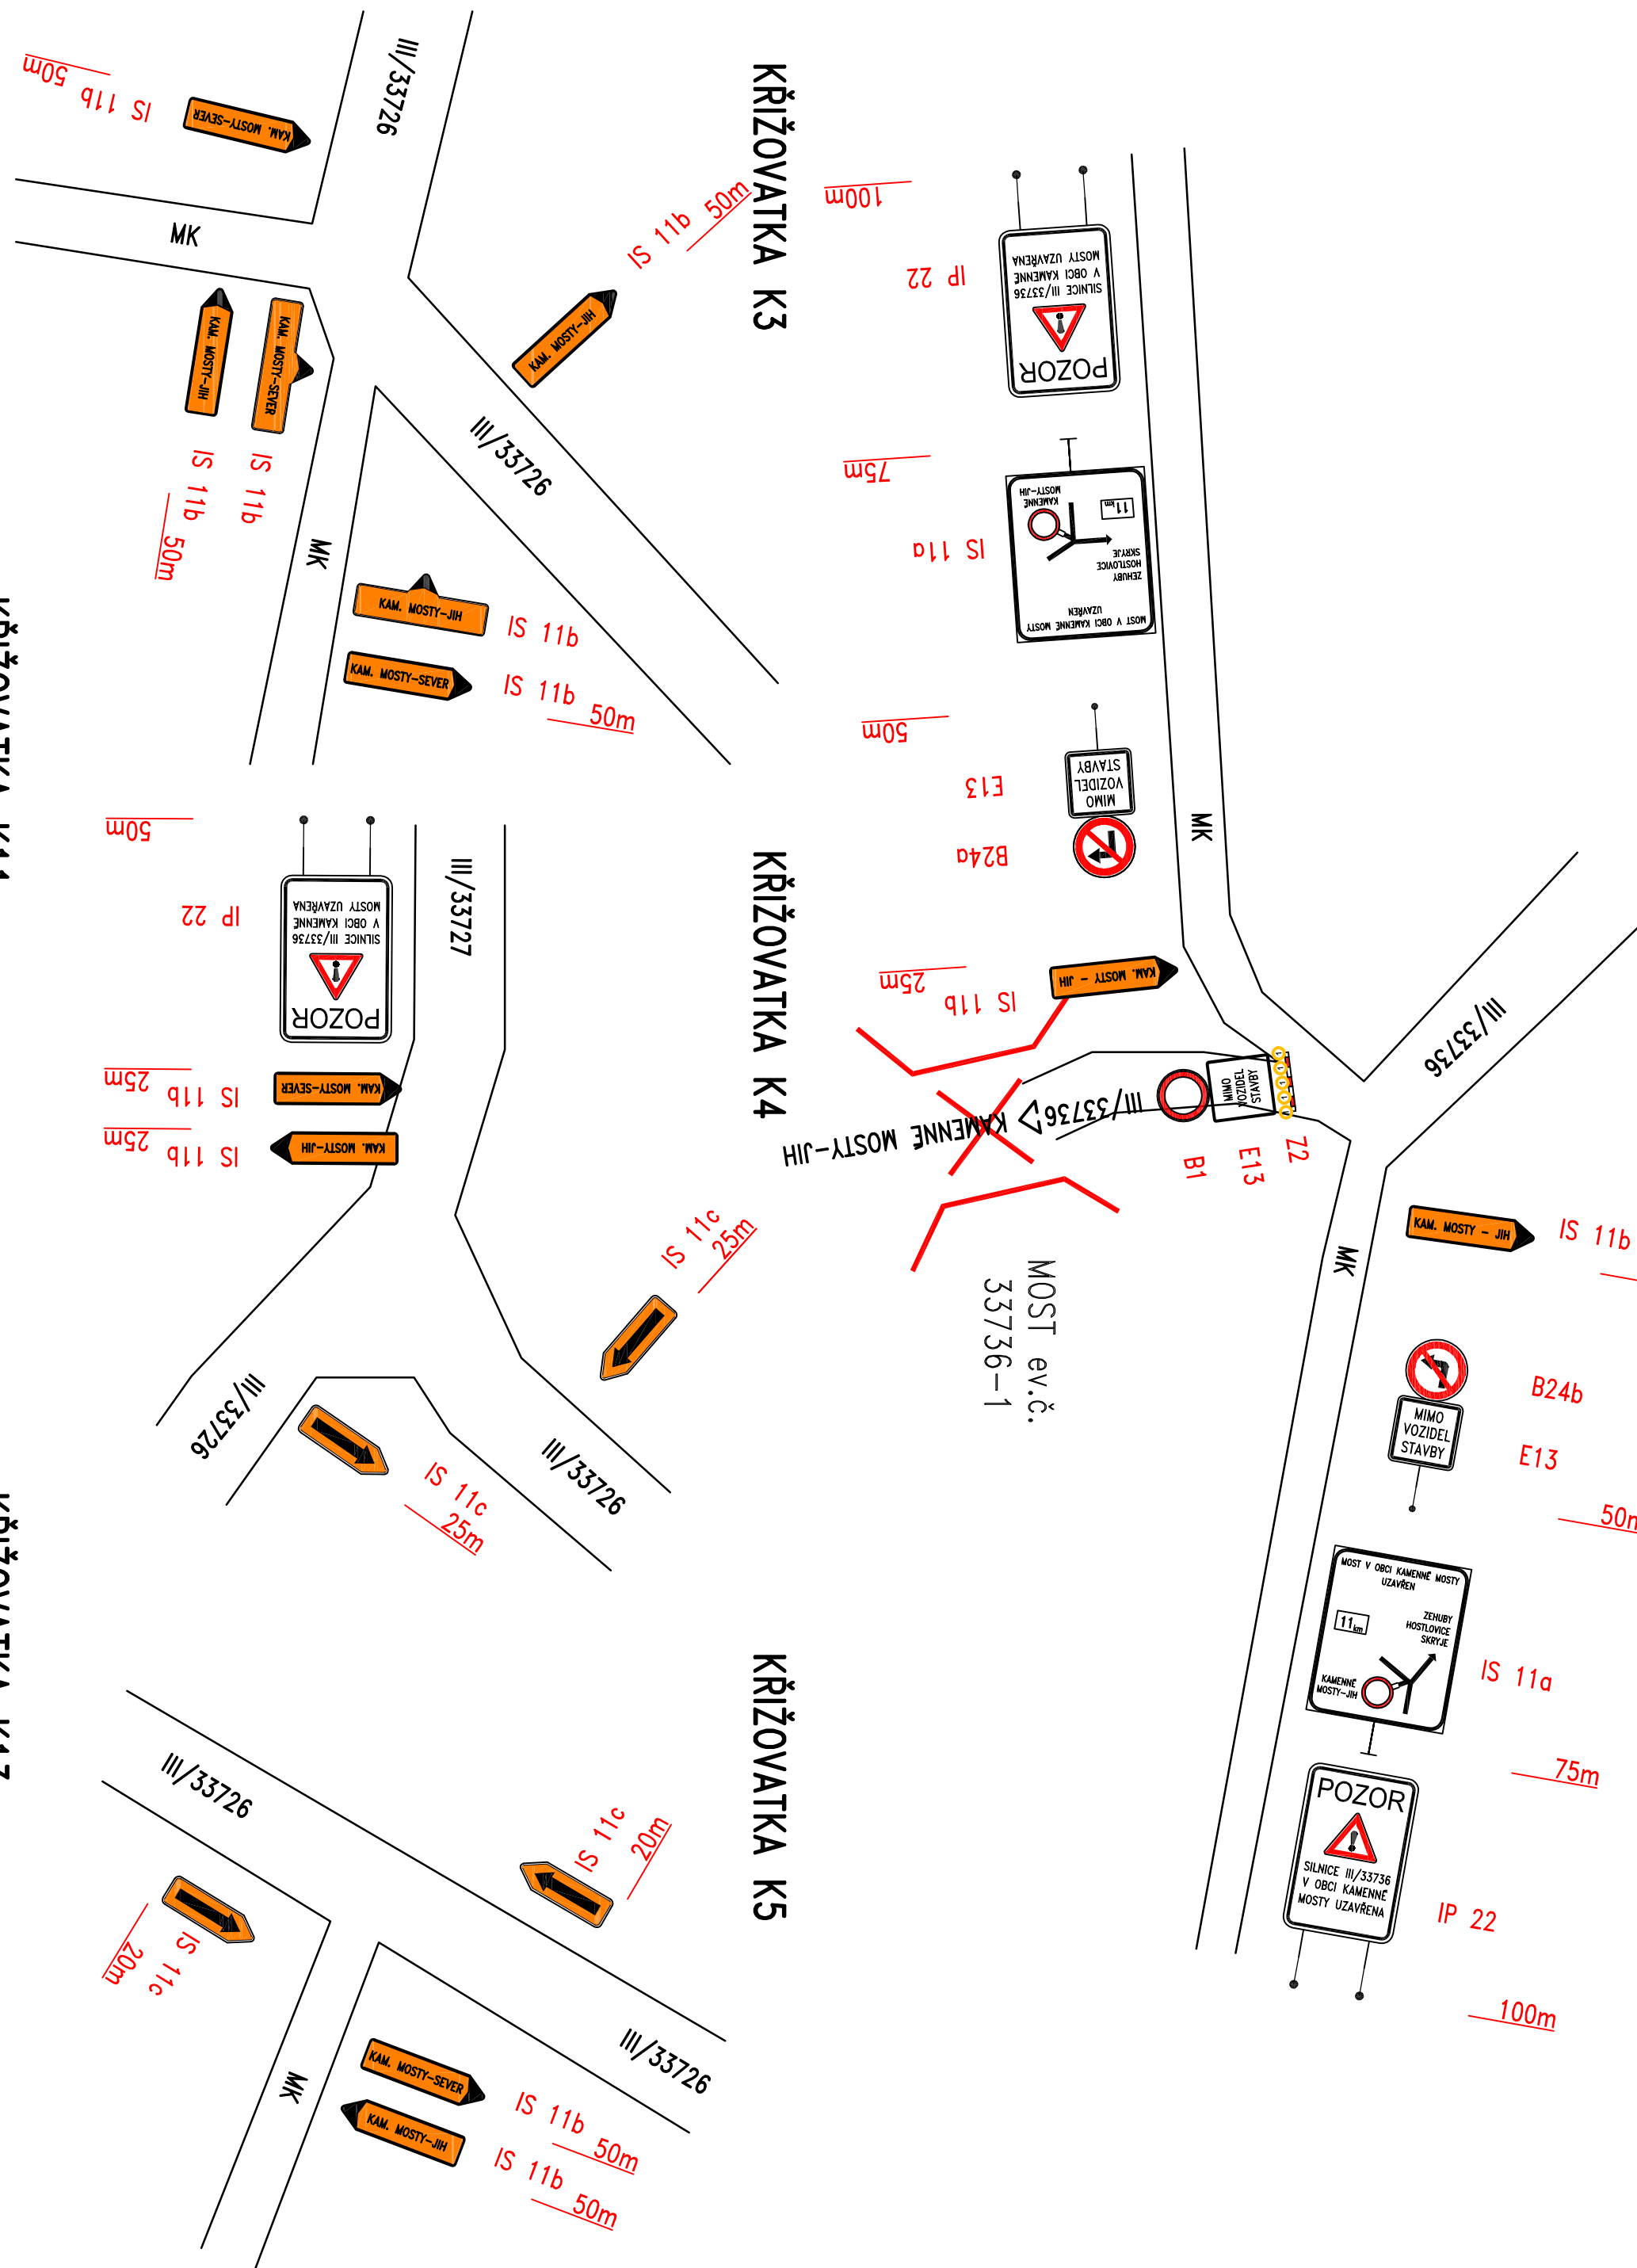


KŘIŽOVATKA K2

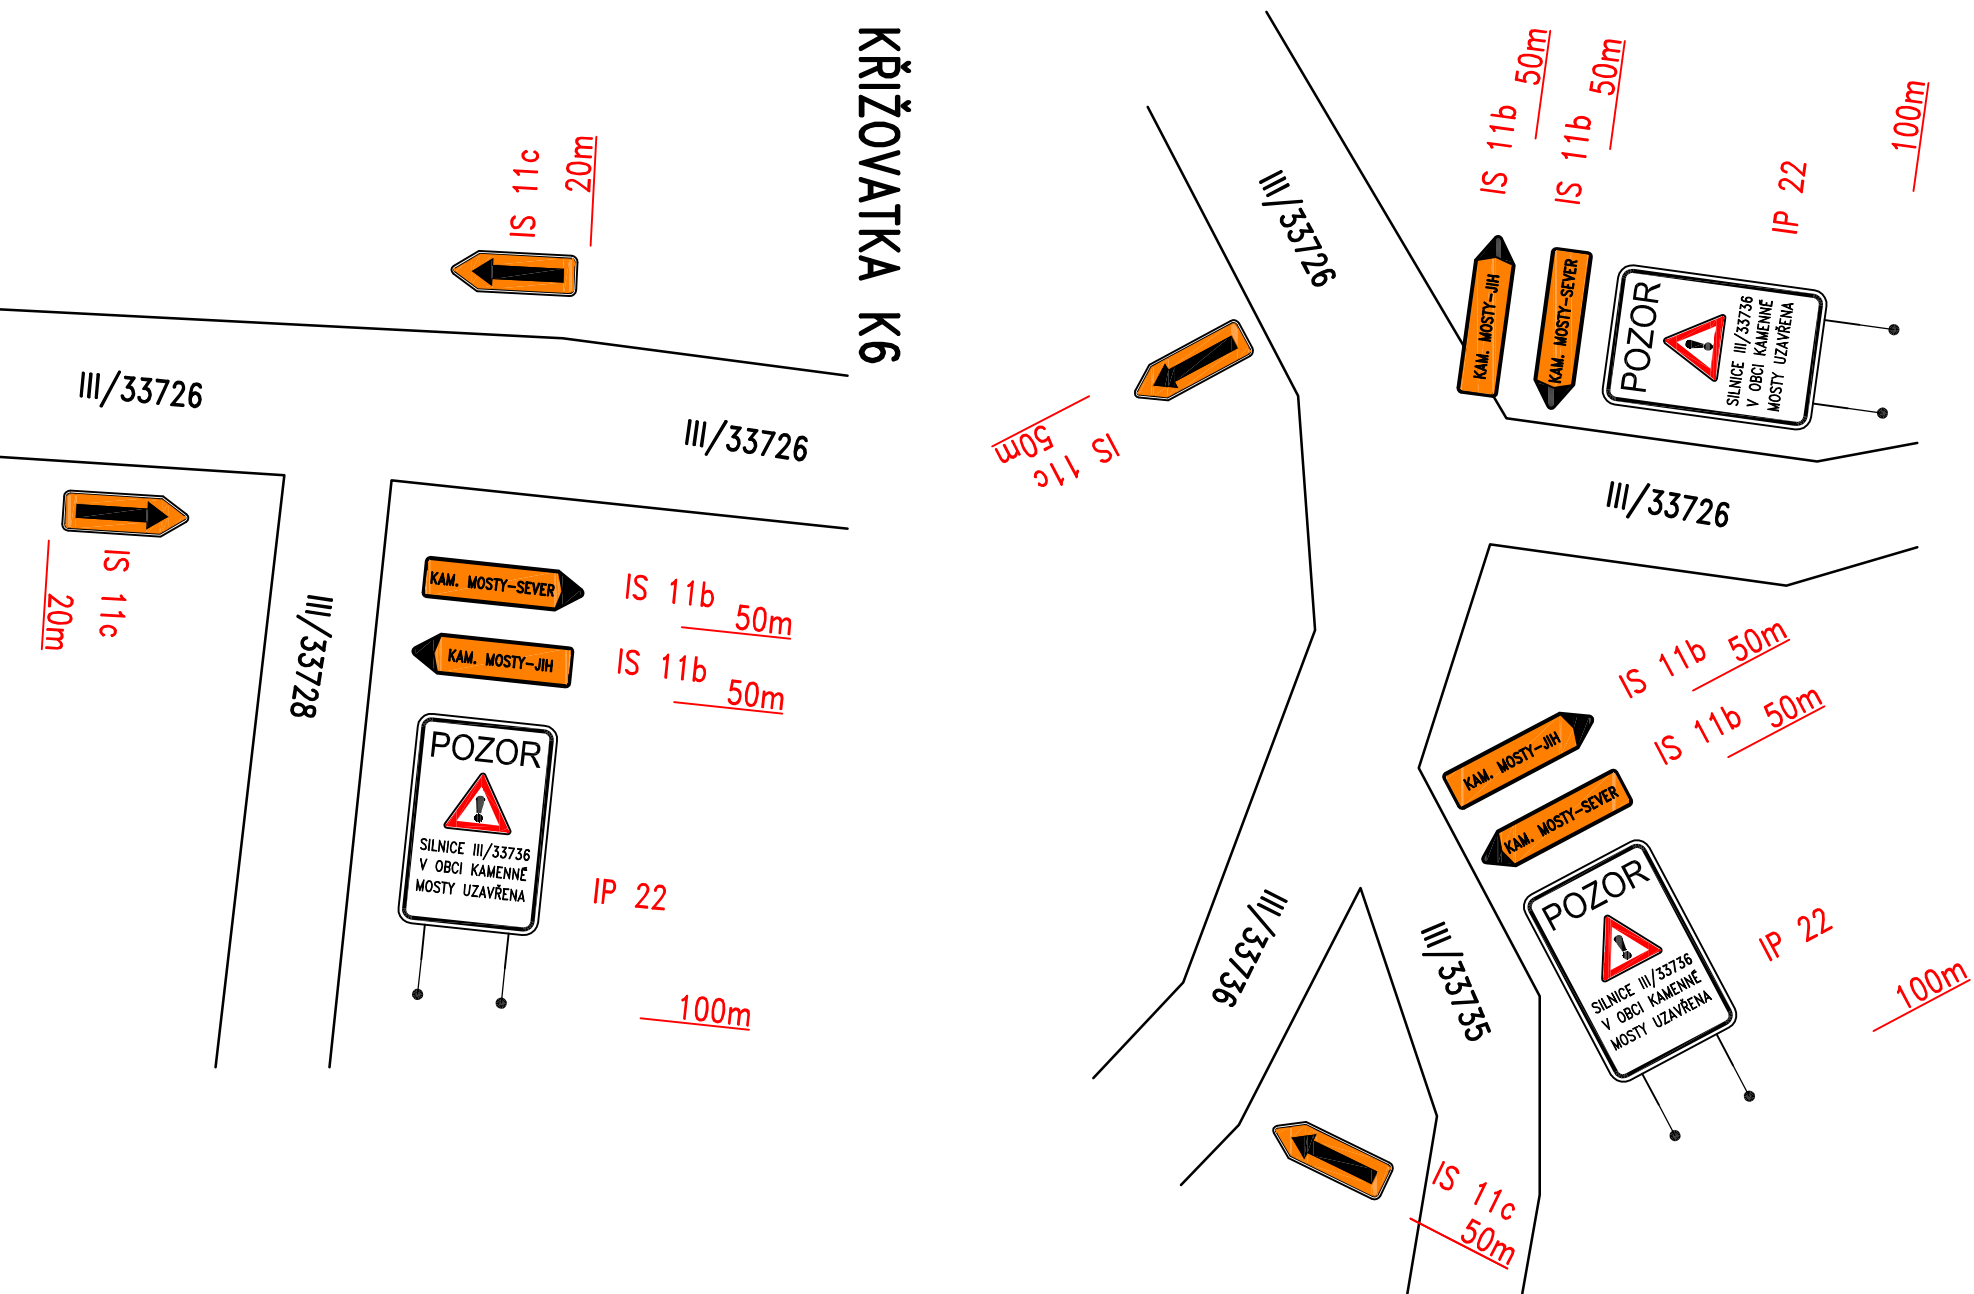


KŘÍŽOVATKA K3

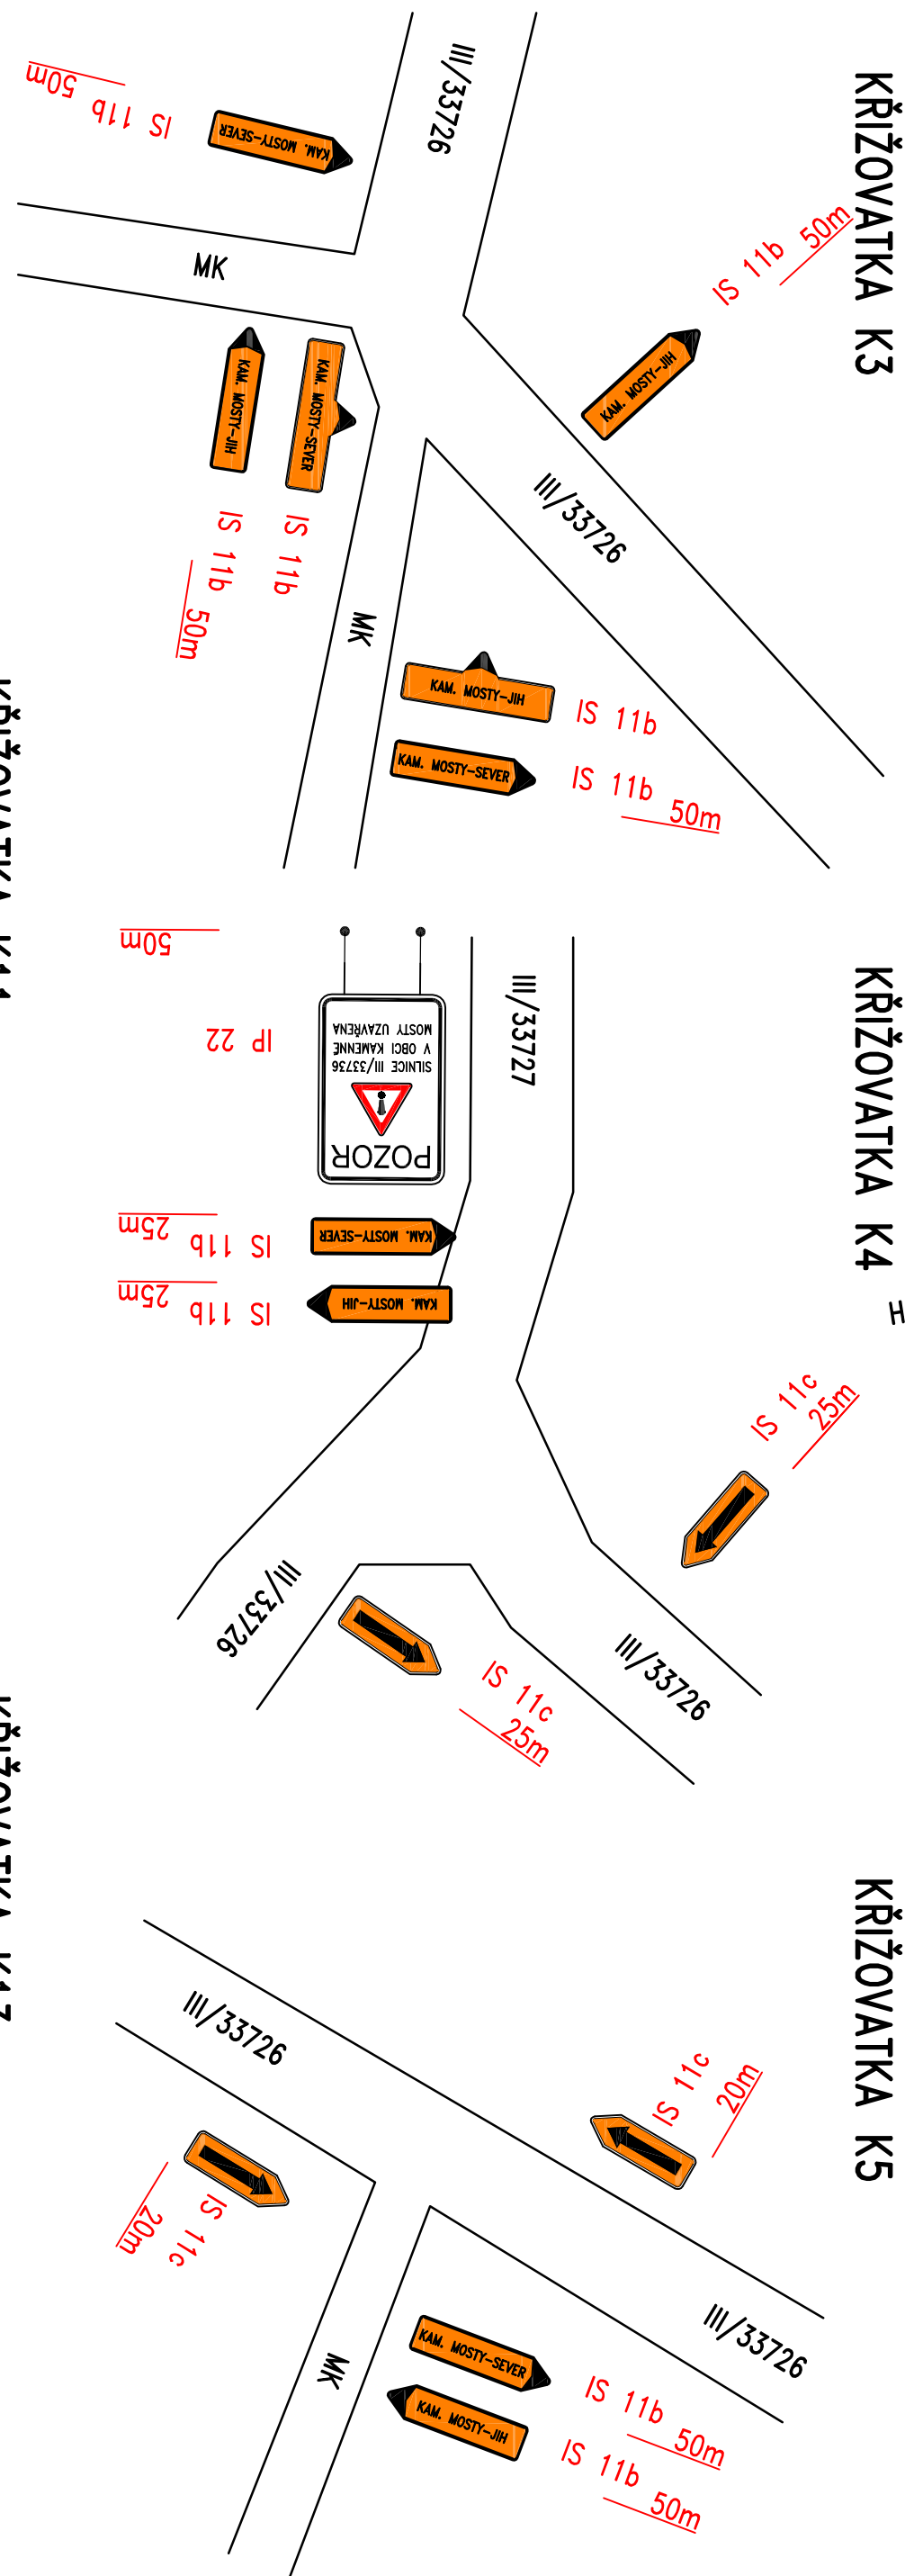


KŘIŽOVATKA K4

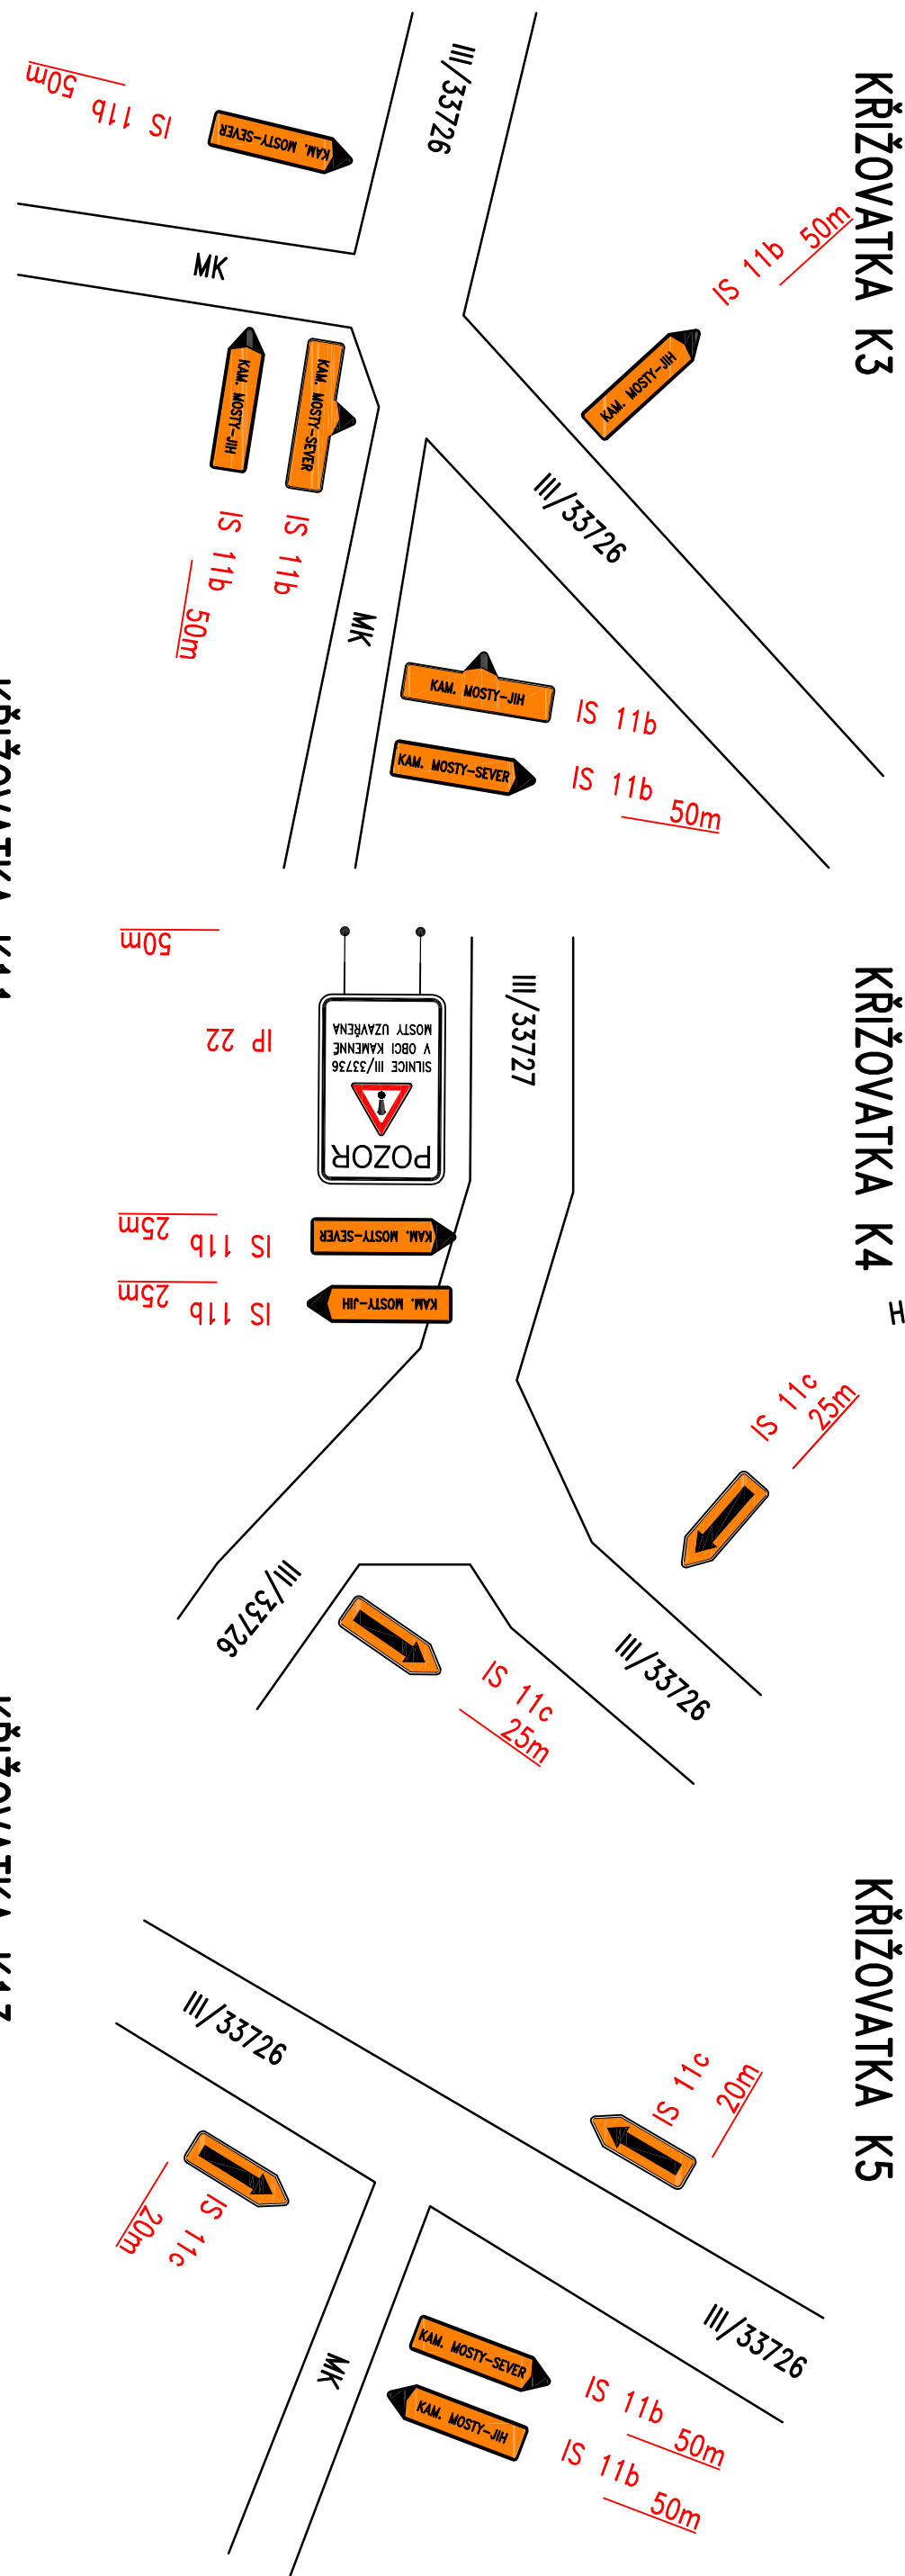


KŘÍŽOVATKA K5

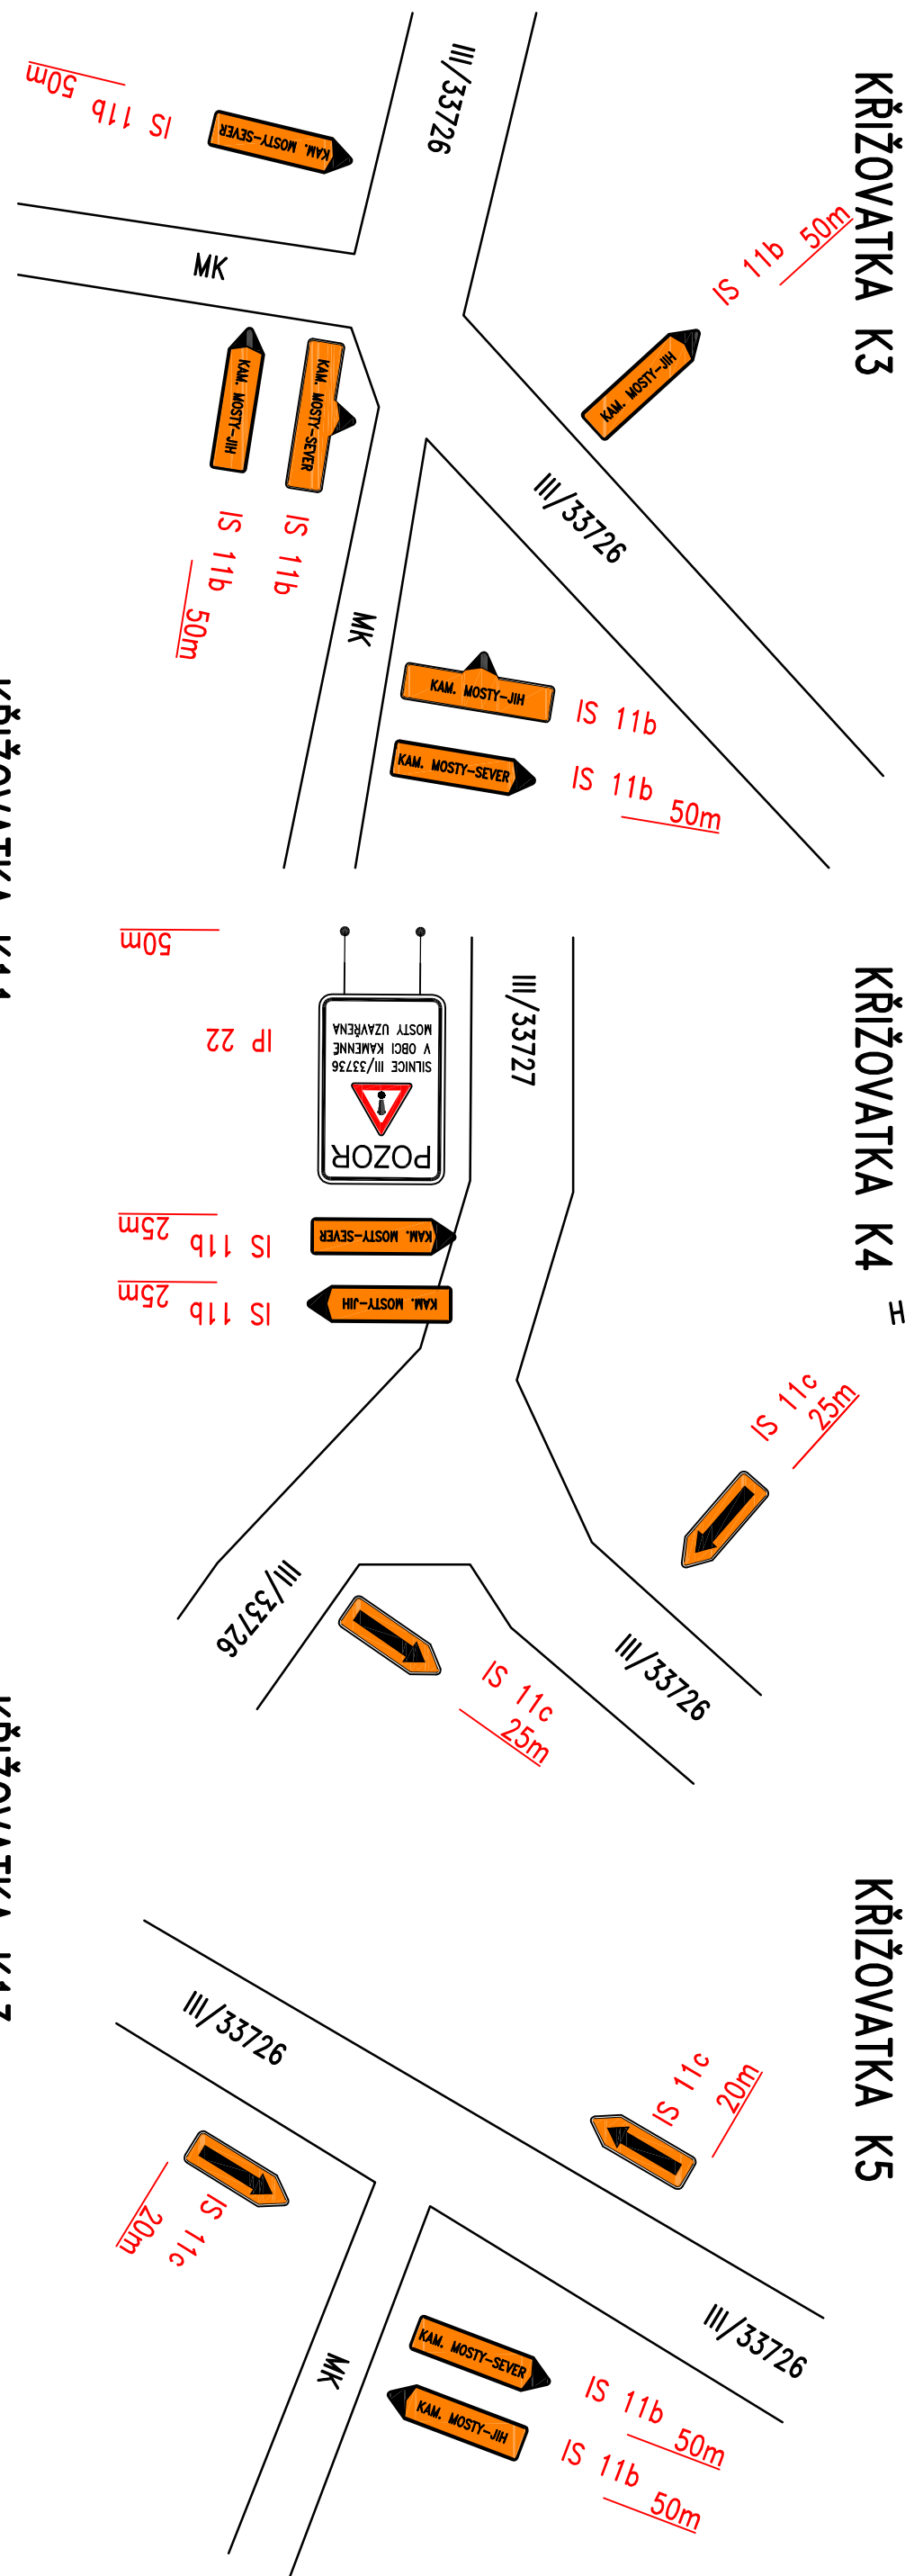


KŘIŽOVATKA K6

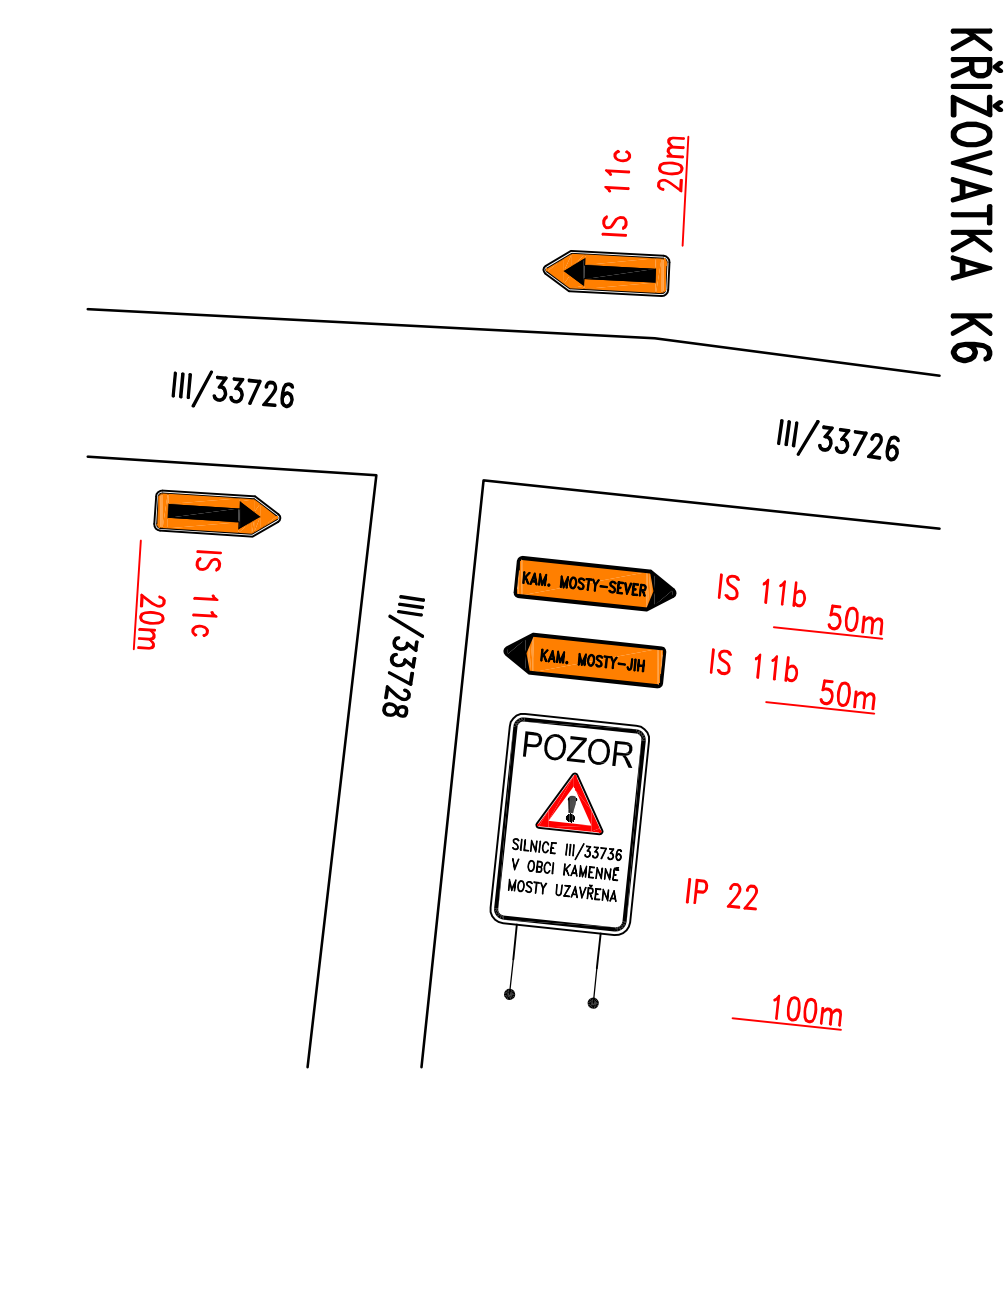


KŘIŽOVATKA K7

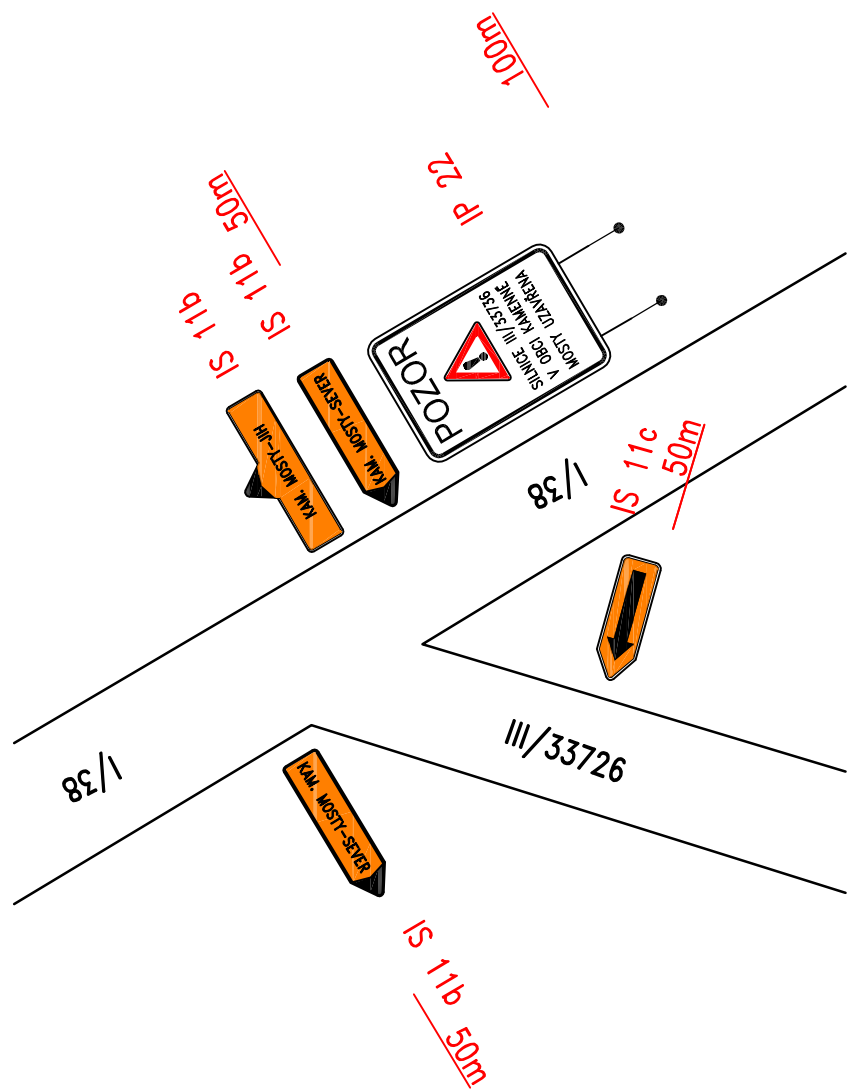


KŘÍŽOVATKA K9

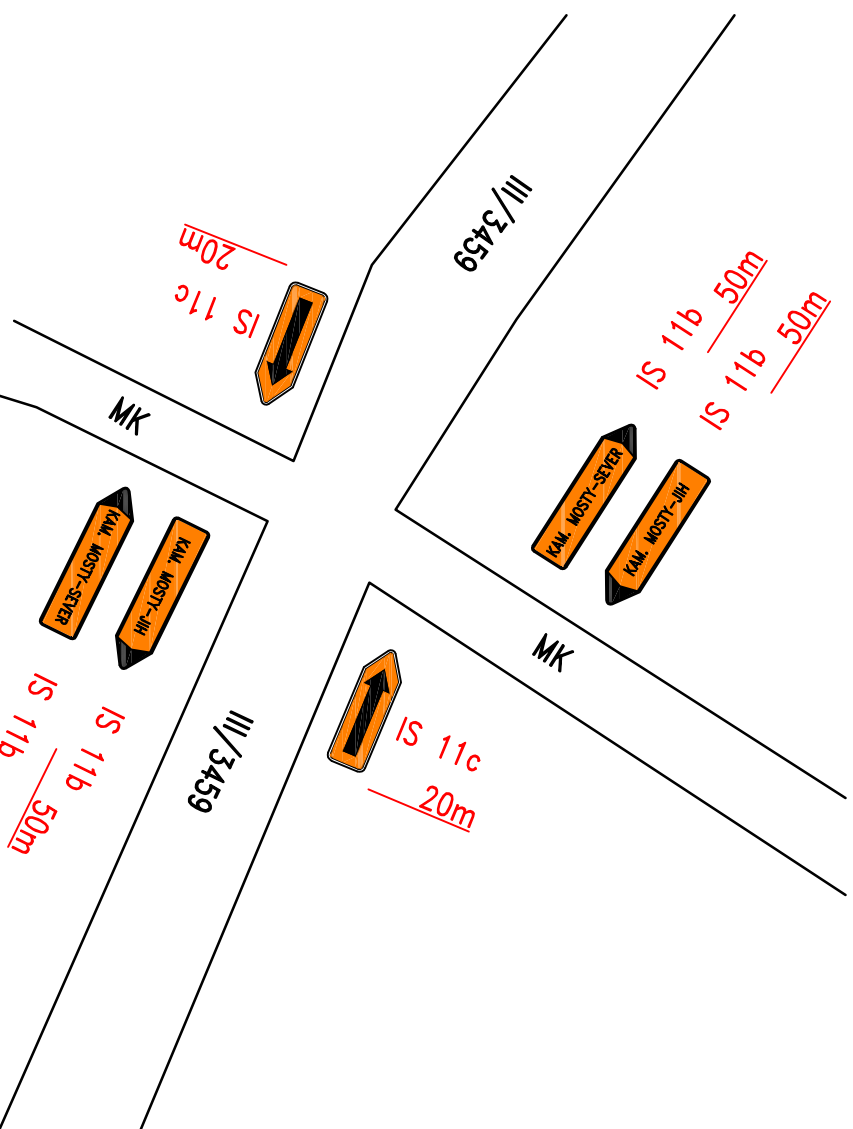


KŘIŽOVATKA K11

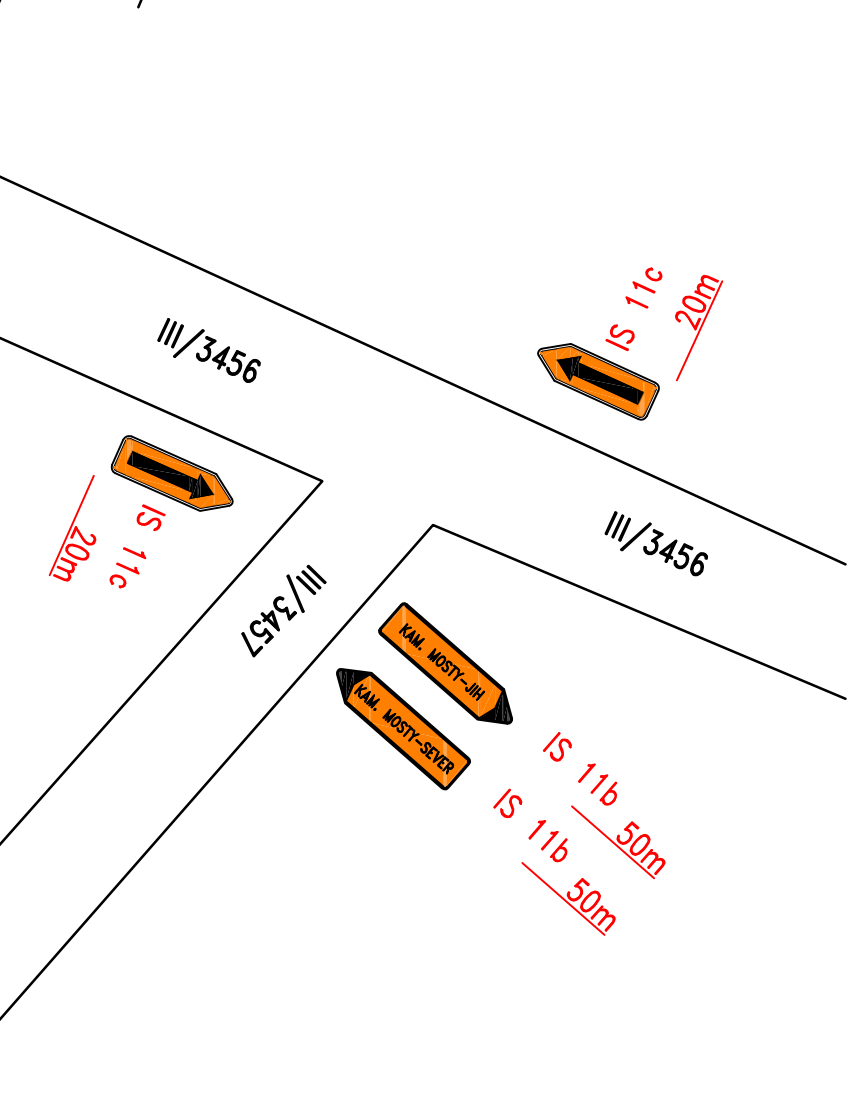


KŘIŽOVATKA K13

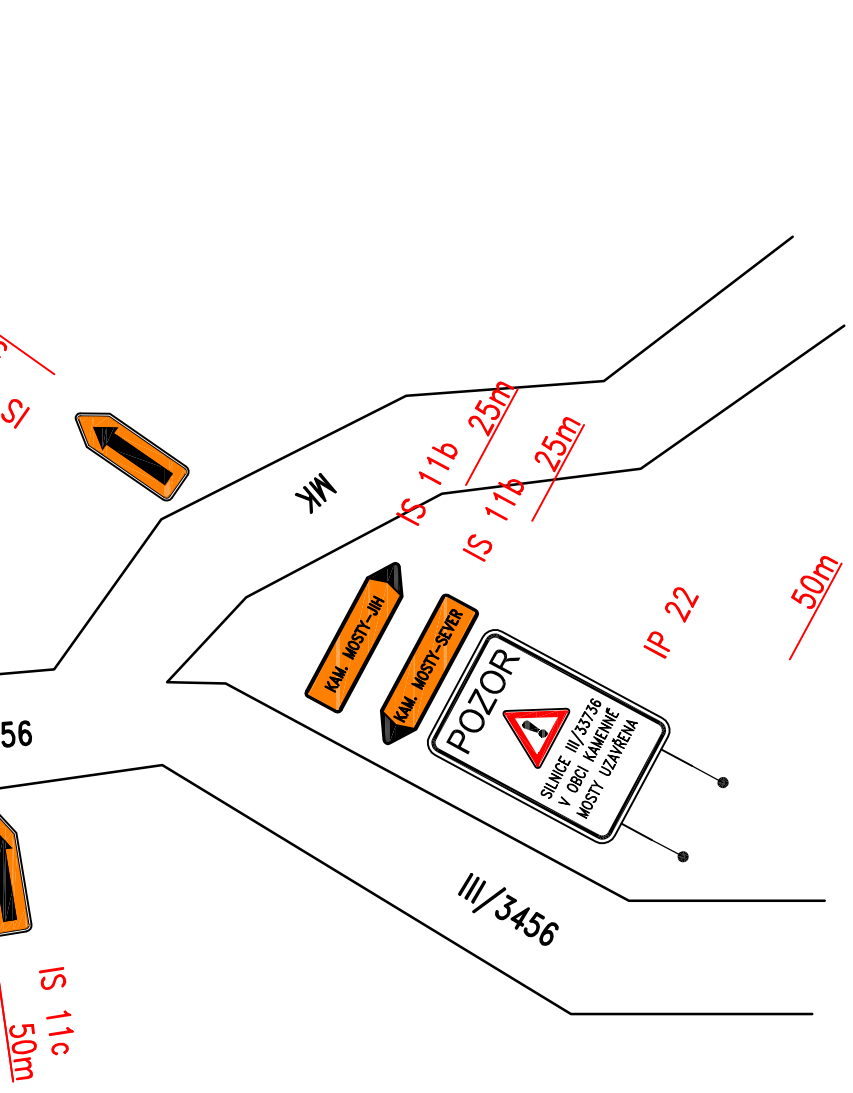


KŘÍŽOVATKA K8

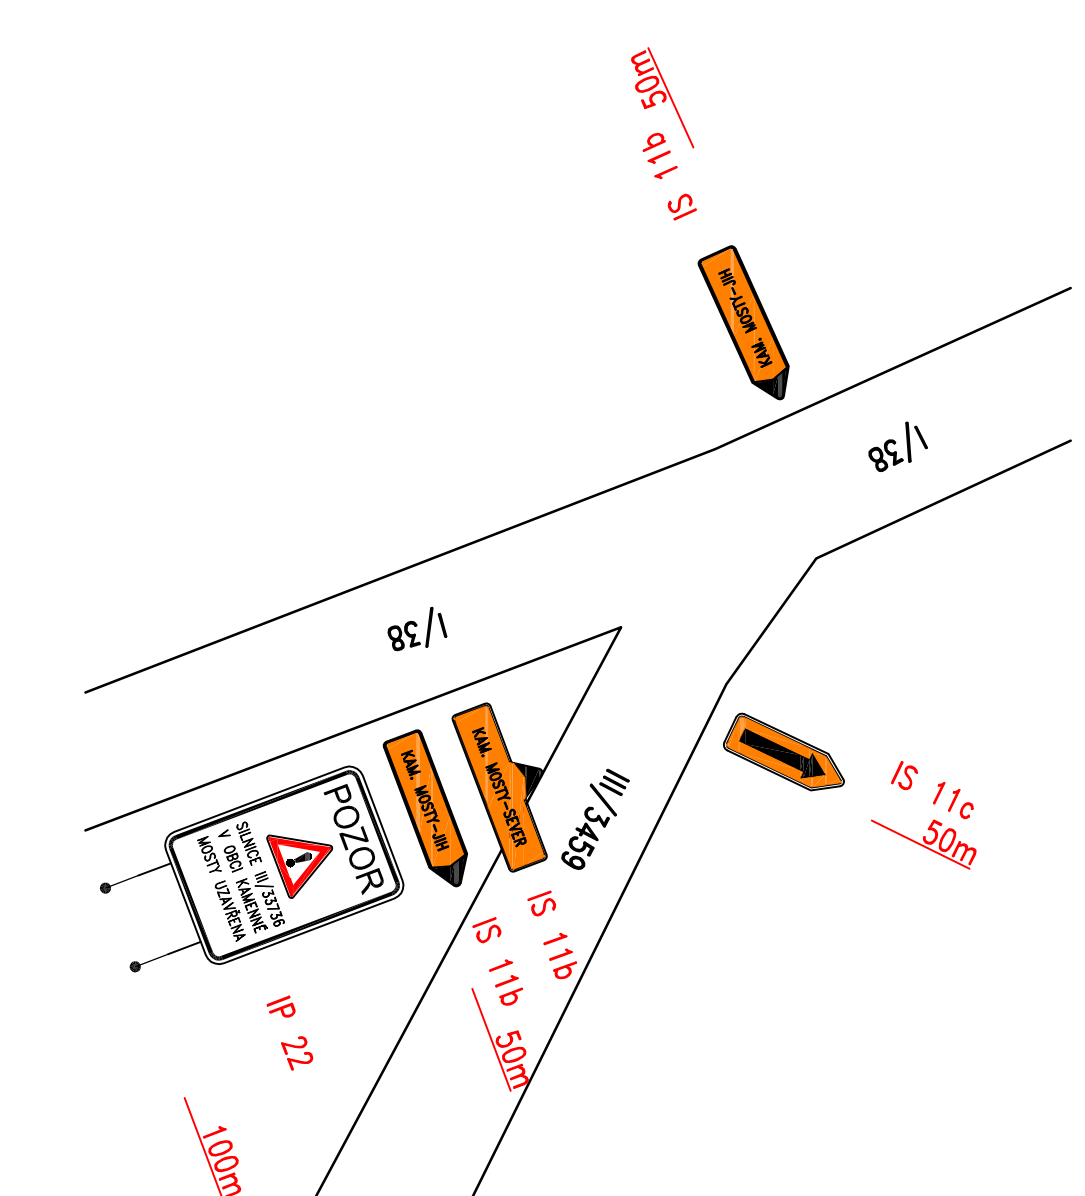


KŘÍŽOVATKA K10

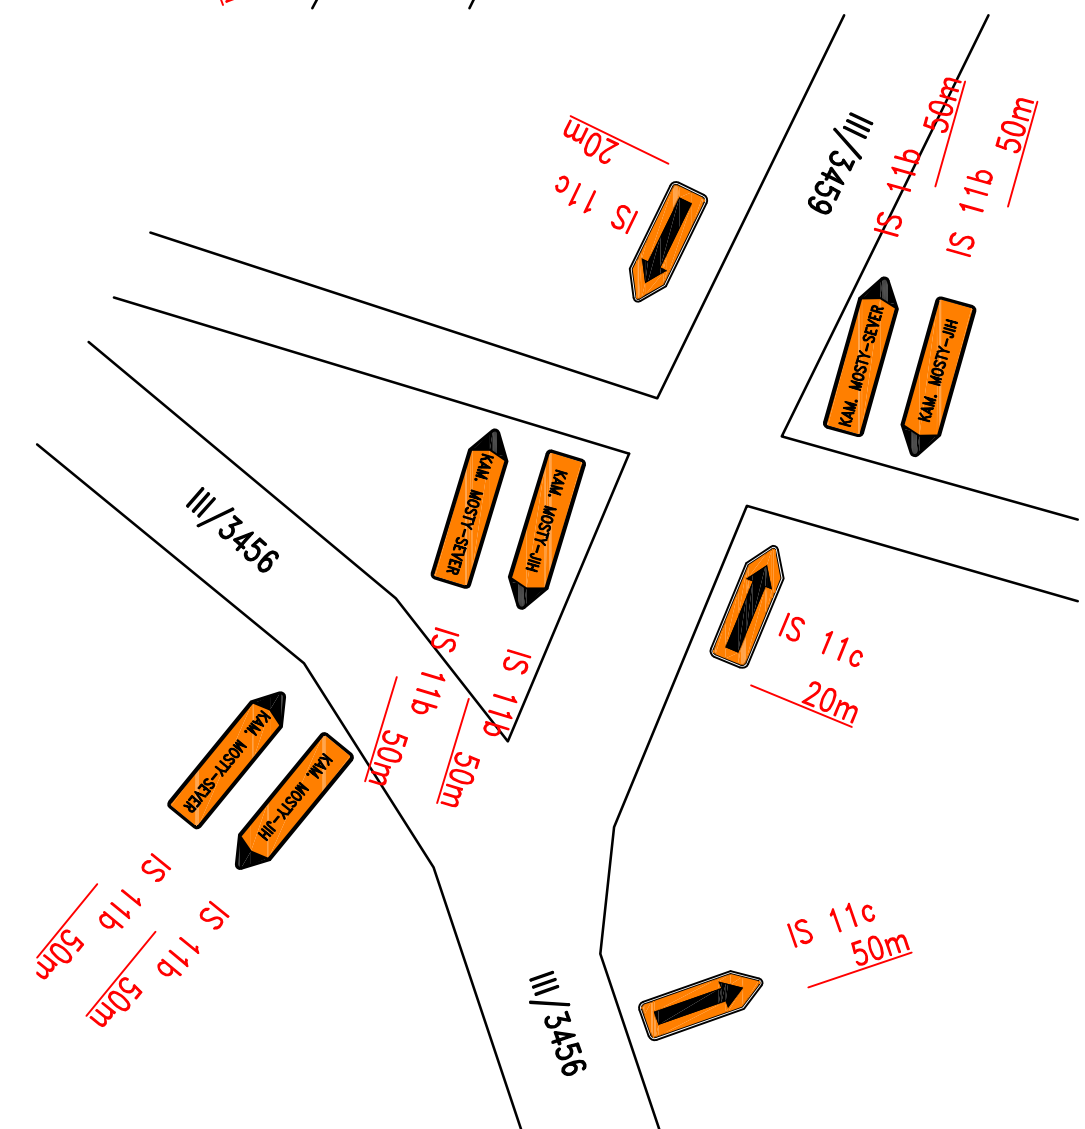

KŘÍŽOVATKA K12

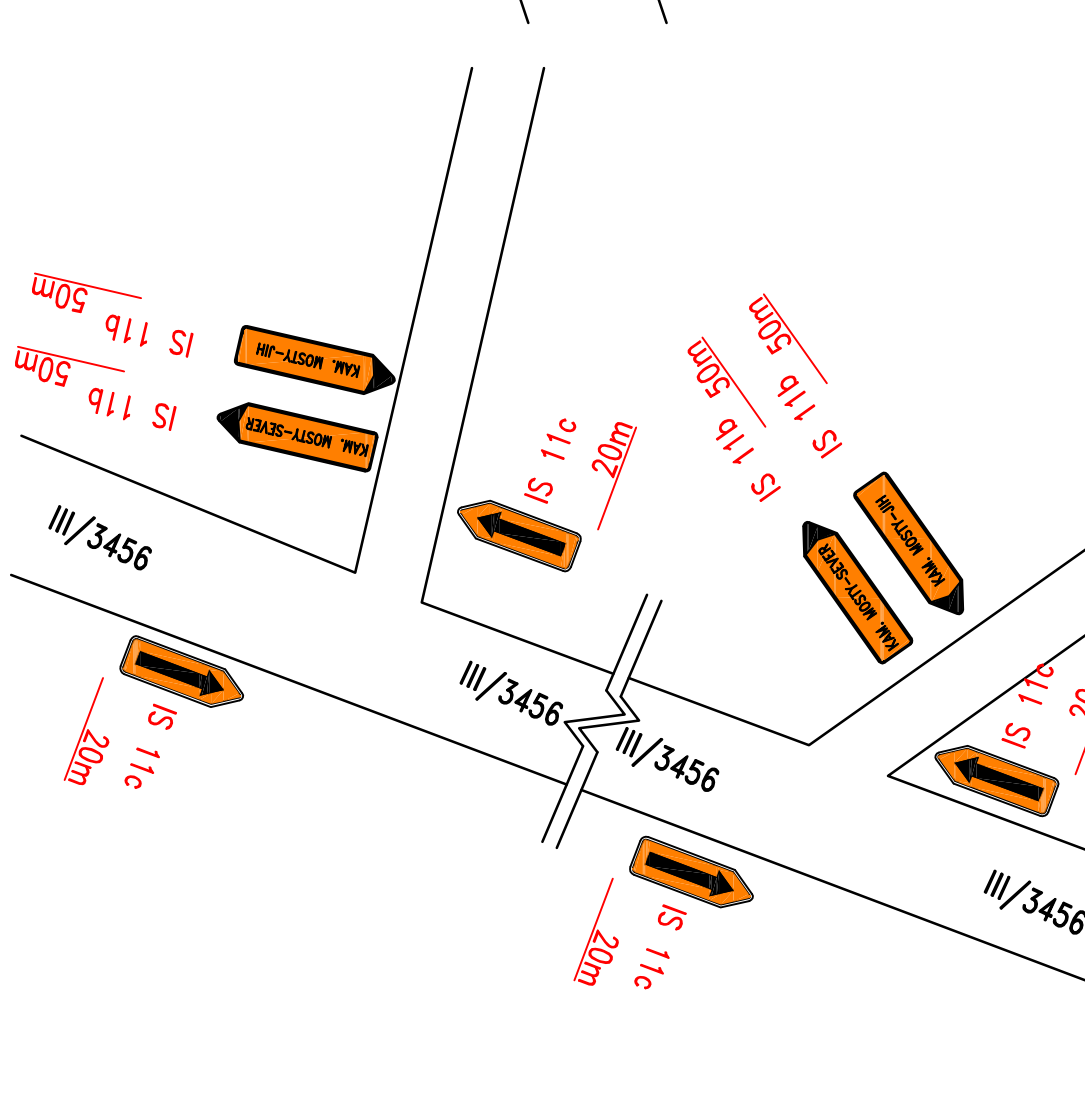

KŘIŽOVATKA K14

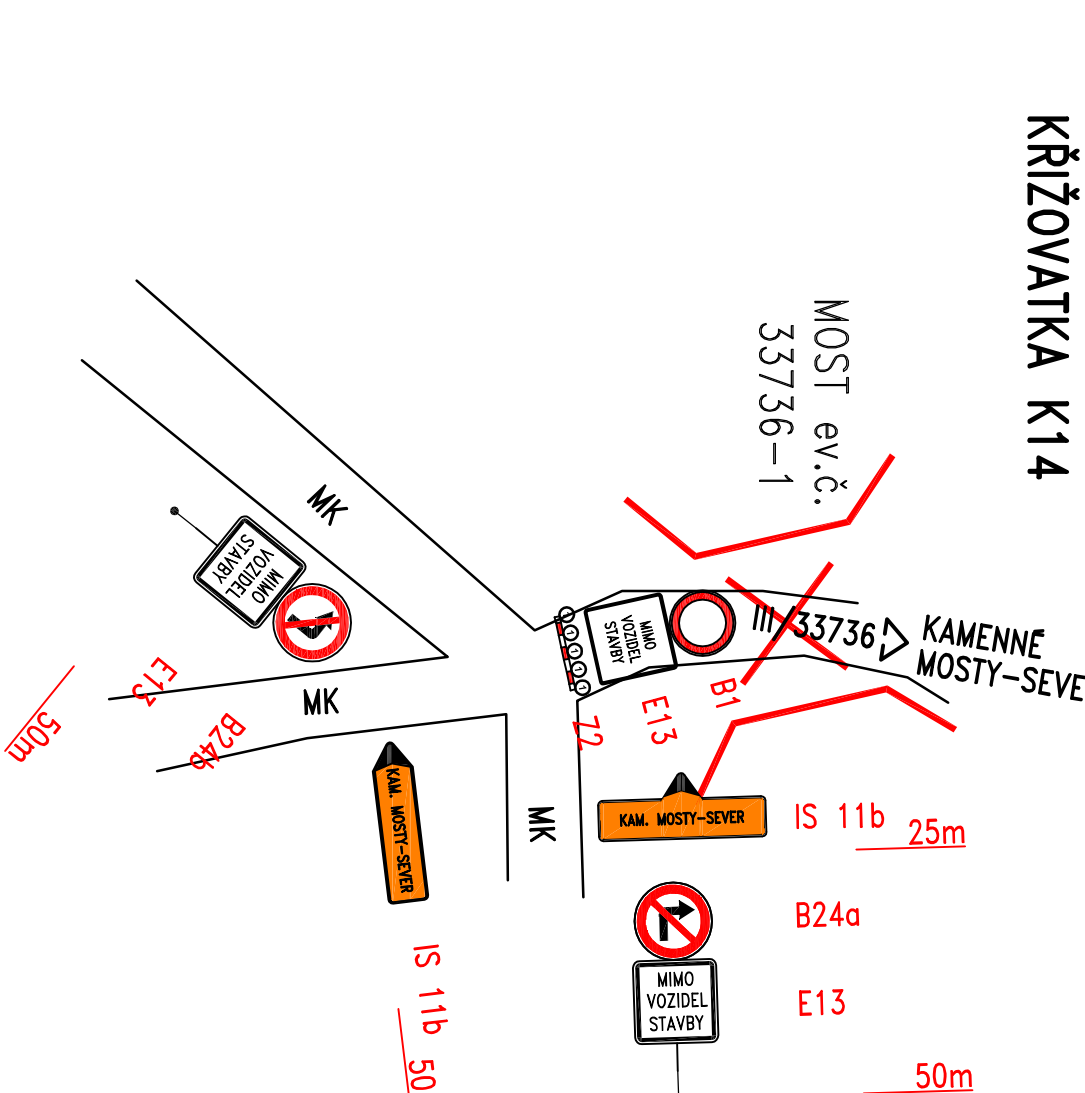

.		
.		
.		
ZEDON	DARTM	

sús
ROZSAH SPRAVY A UDRŽBA SYSTÉMU
Sřetoděšsko kraj

Sřetoděšský kraj
Zborovská 11
150 21 Praha 5

[illegible]