


PŘÍČNÝ ŘEZ – STÁVAJÍCÍ STAV 1:50

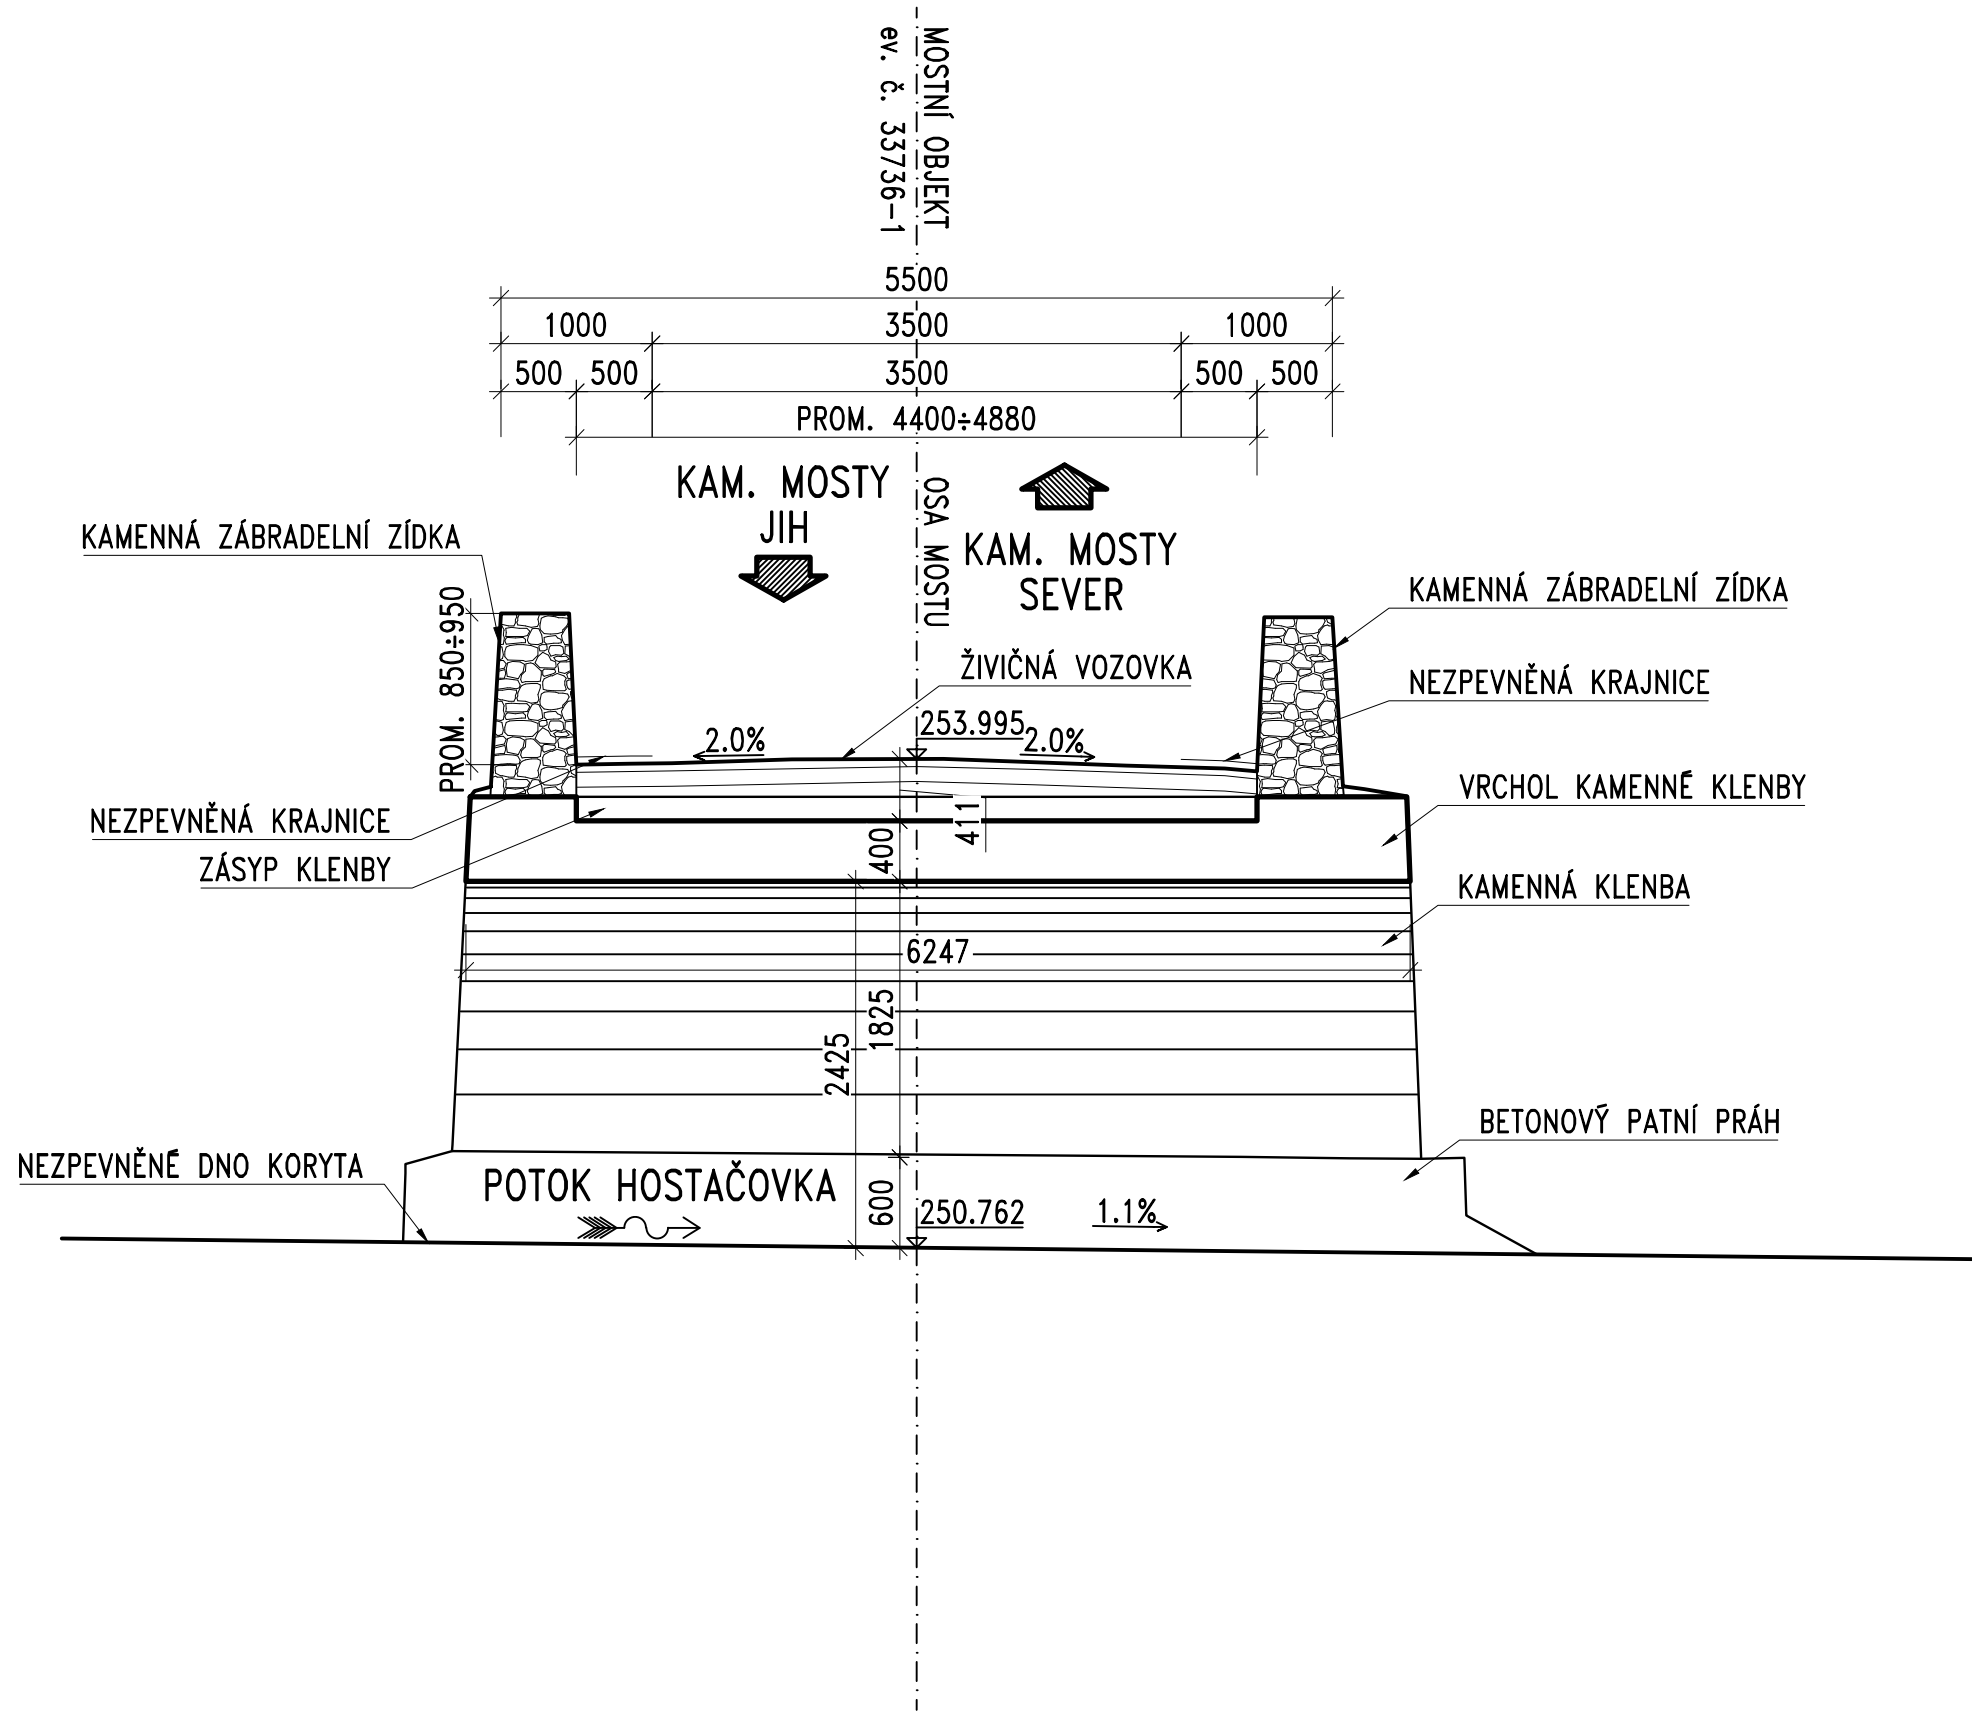

OBJEDNATEL



Středočeský kraj
Zborovská 11
150 21 Praha 5

.		
.		
.		
ZMĚNA	DATUM	

JTSK

PROJEKTOVÁ, INŽENÝRSKÁ A KONZULTAČNÍ ORGANIZACE


CERTIFIKÁT ISO 9001
VPÚ DECO PRAHA a.s., PODBABSKÁ 1014/20, 160 00 PRAHA 6
DIČ CZ60193280
www.vpupraha.cz

PROJEKTANT
Ing. Marek PELANT

VYPRACOVAL
Ing. Jan ŠESTÁK

KONTROLA
Ing. Jiří SCHINDLER

HIP
Ing. Marek PELANT



ATELIÉR DOPRAVNÍCH STAVEB

AKCE
III/33736 KAMENNÉ MOSTY,
MOST ev.č. 33736-1
C1 – S0201

ČÍSLO ZAKÁZKY
1-0474-01/30

DOKUMENTACE
PDPS

MĚŘÍTKO
1:50

DATUM
09.2015

POČET FORMÁTŮ
3x44

OBSAH PŘÍLOHY
PŘÍČNÝ ŘEZ – STÁVAJÍCÍ STAV

ČÁST
C1

ČÍSLO PŘÍLOHY
04

ČÍSLO KOPIE

DOKUMENTACI LZE UŽÍVAT POUZE VE SMYSLU PŘÍSLUŠNÉ SMLOUVY O DÍLO. VÝKRES, ČI JEHO ČÁST, MŮŽE BÝT KOPÍROVÁN NEBO JINÝM ZPŮSOBEM ROZŠÍŘOVÁN POUZE PO PŘEDCHOZÍM SOUHLASU VPÚ DECO PRAHA a.s.

Bpv