



VÝKRES TVARU ROZNÁŠECÍ DESKY


PŮDORYS 1:100

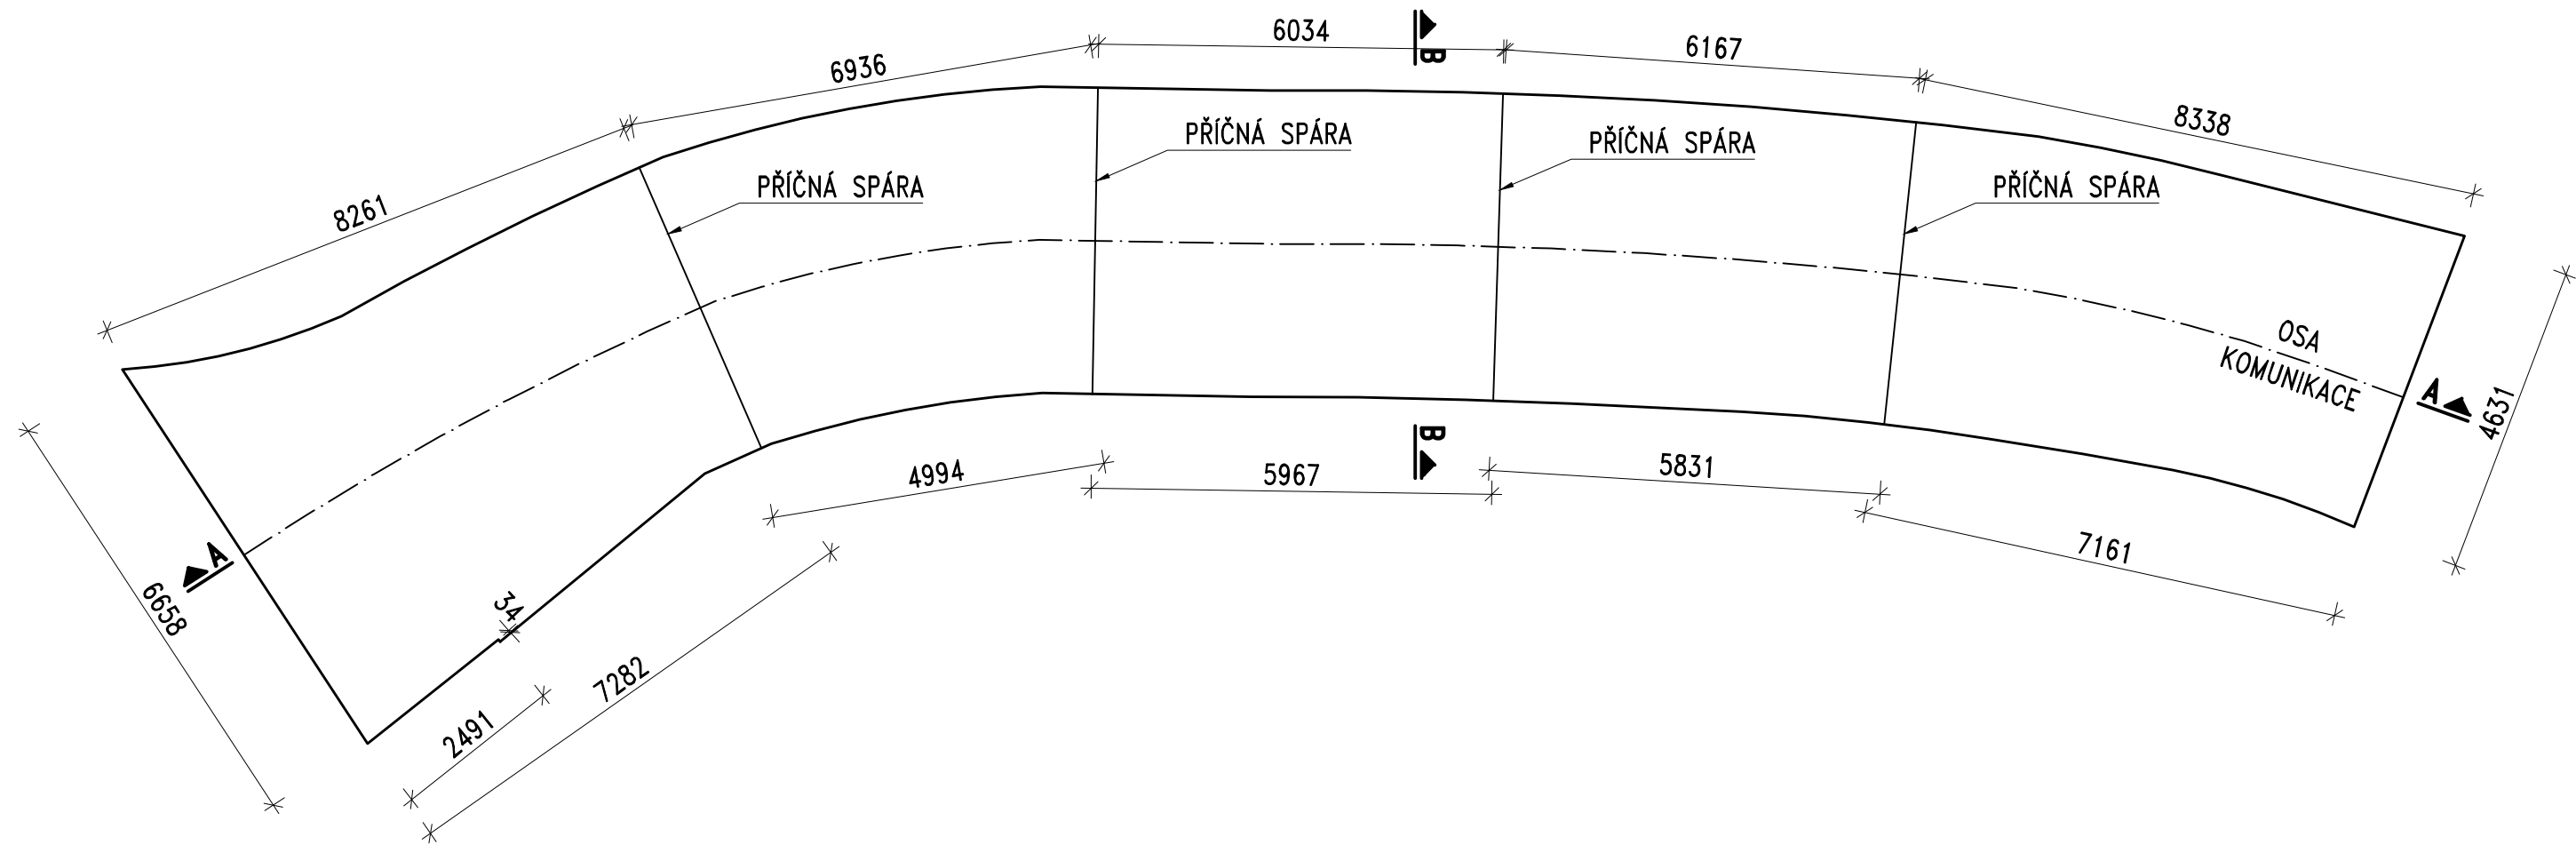

ŘEZ A-A 1:100

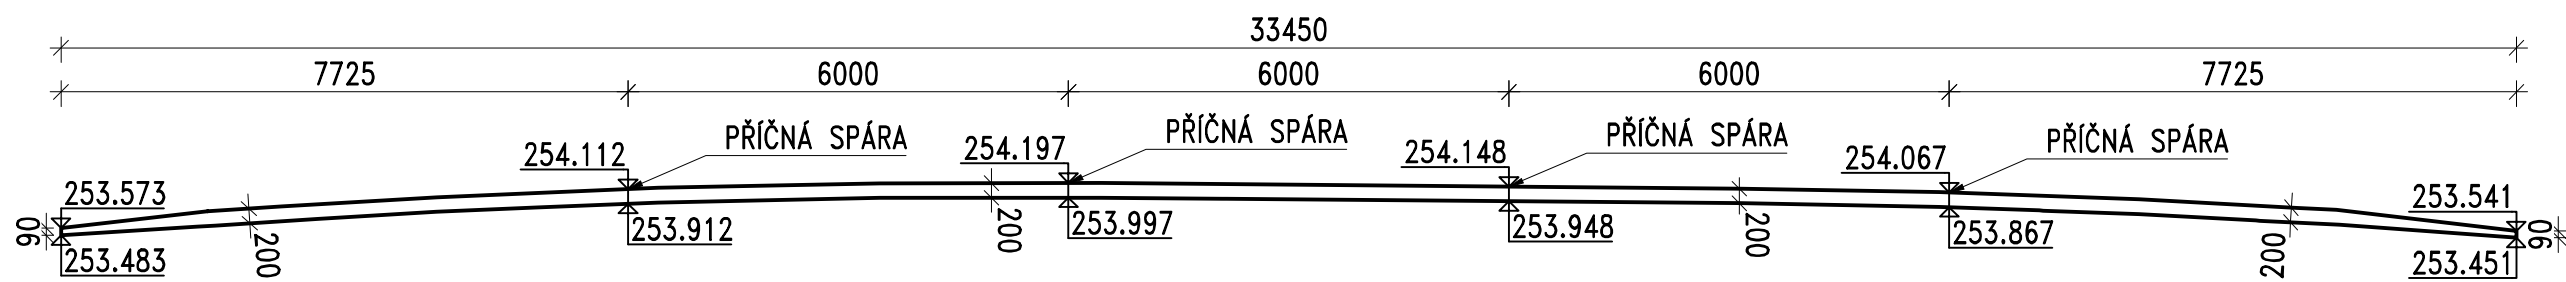

ŘEZ B-B 1:50

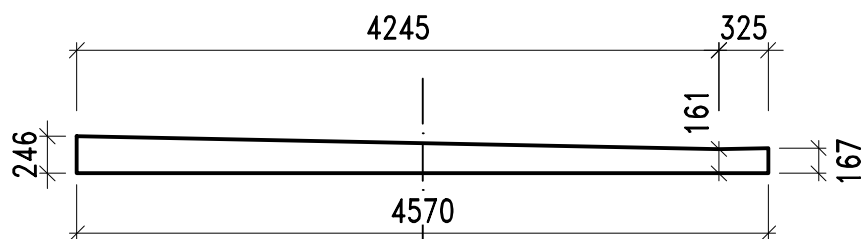

POZNÁMKY :

-PŘESNÉ ROZMĚRY ROZNÁŠECÍ DESKY VIZ  
VYTÝČOVACÍ VÝKRES

MATERIÁL:

BETON

ŽB ROZNÁŠECÍ DESKA C30/37 XF2

BETONÁŘSKÁ VÝZTUŽ

B500B

OBJEDNATEL

**Ksús**  
KRAJSKÁ SPRÁVA A ÚDRŽBA SILNIC  
Středočeského kraje

Středočeský kraj  
Zborovská 11  
150 21 Praha 5

·		
·		
·		
ZMĚNA		DATUM

JTSK Bpv

<b>PROJEKTOVÁ, INŽENÝRSKÁ A KONZULTAČNÍ ORGANIZACE</b> CERTIFIKÁT ISO 9001 VPÚ DECO PRAHA a.s., PODBABSKÁ 1014/20, 160 00 PRAHA 6 DIČ CZ60193280 www.vpupraha.cz				<b>vpú</b> VPÚ DECO PRAHA a.s.	
PROJEKTANT	VYPRACOVAL	KONTROLA	HIP	ATELIÉR DOPRAVNÍCH STAVEB	
Ing. Marek PELANT	Bc. Pavel BAUER	Ing. Jiří SCHINDLER	Ing. Marek PELANT		
AKCE <b>III/33736 KAMENNÉ MOSTY, MOST ev.č. 33736-1</b>				ČÍSLO ZAKÁZKY	1-0474-01/30
C1 - S0201				DOKUMENTACE	PDPS
				MĚŘÍTKO	1:50
				DATUM	09.2015
				POČET FORMÁTŮ	6x44
OBSAH PŘÍLOHY <b>VÝKRES TVARU</b>				ČÁST <b>C1</b>	ČÍSLO PŘÍLOHY <b>09</b>
				KÓD	ČÍSLO KOPIE
DOKUMENTACI LZE UŽÍVAT POUZE VE SMYSLU PŘÍSLUŠNÉ SMLOUVY O DÍLO. VÝKRES, ČI JEHO ČÁST, NEMŮŽE BÝT KOPÍROVÁN NEBO JINÝM ZPŮSOBEM ROZŠŮŘOVÁN POUZE PO PŘEDCHOZÍM SOUHLASÍ VPÚ DECO PRAHA a.s.					