



## DETAILY

DETAIL ODVODNĚNÍ VOZOVKY 1:25

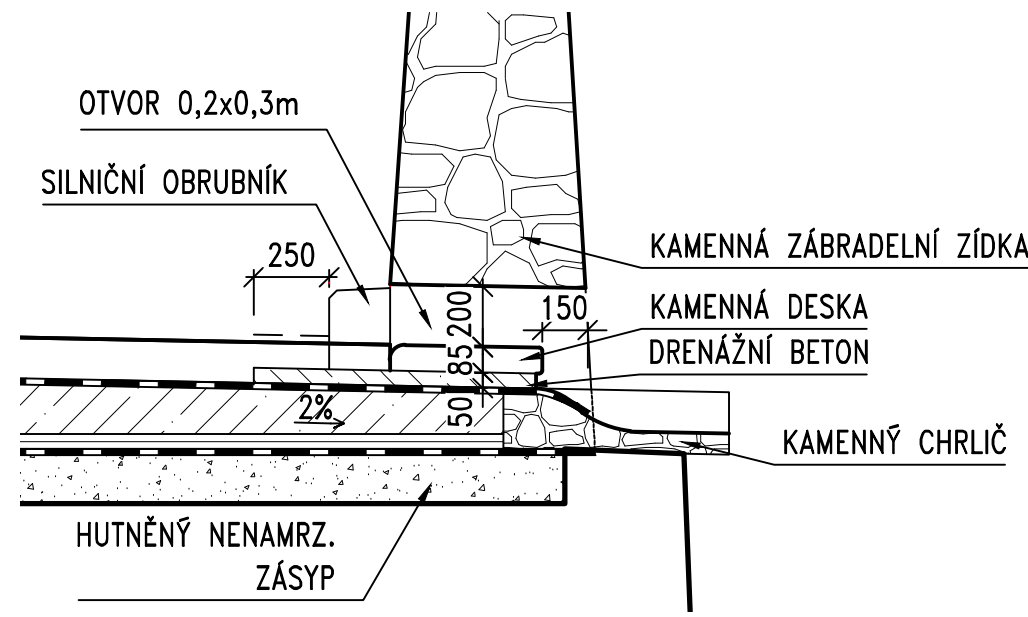

PŘECHODOVÁ OBLAST 1:50

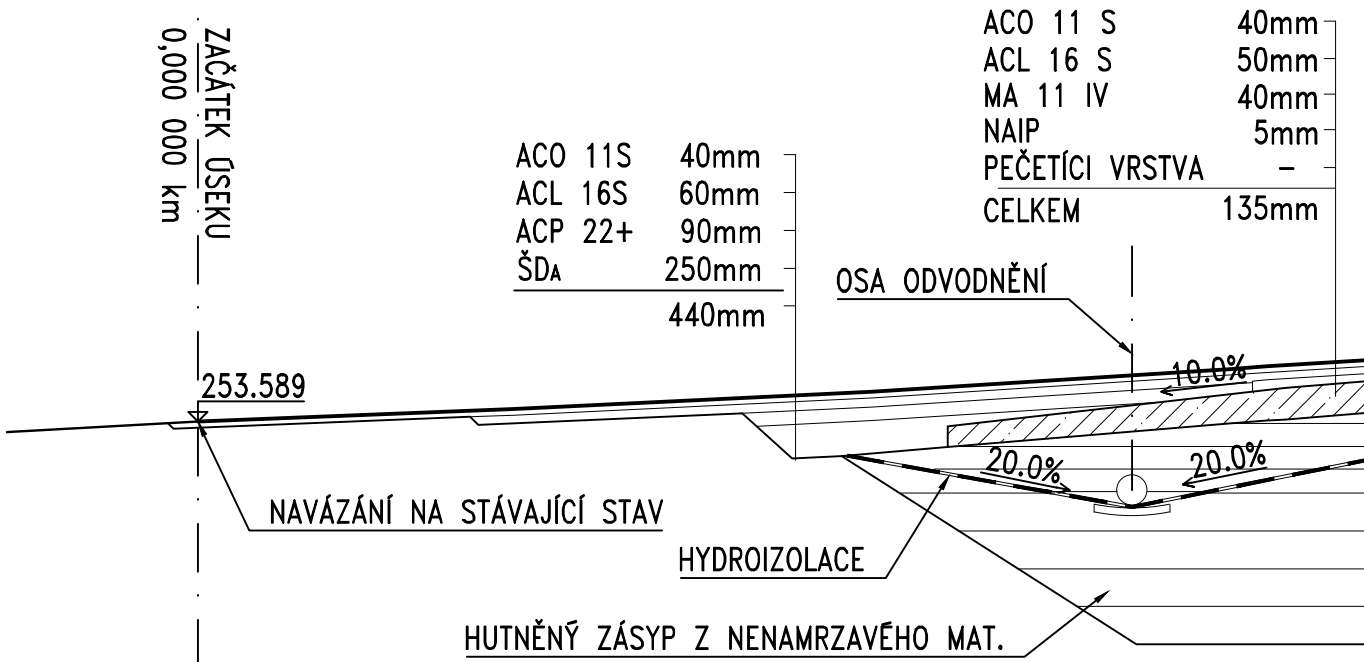

### DETAIL ODVODŇOVACÍHO PROUŽKU 1:10



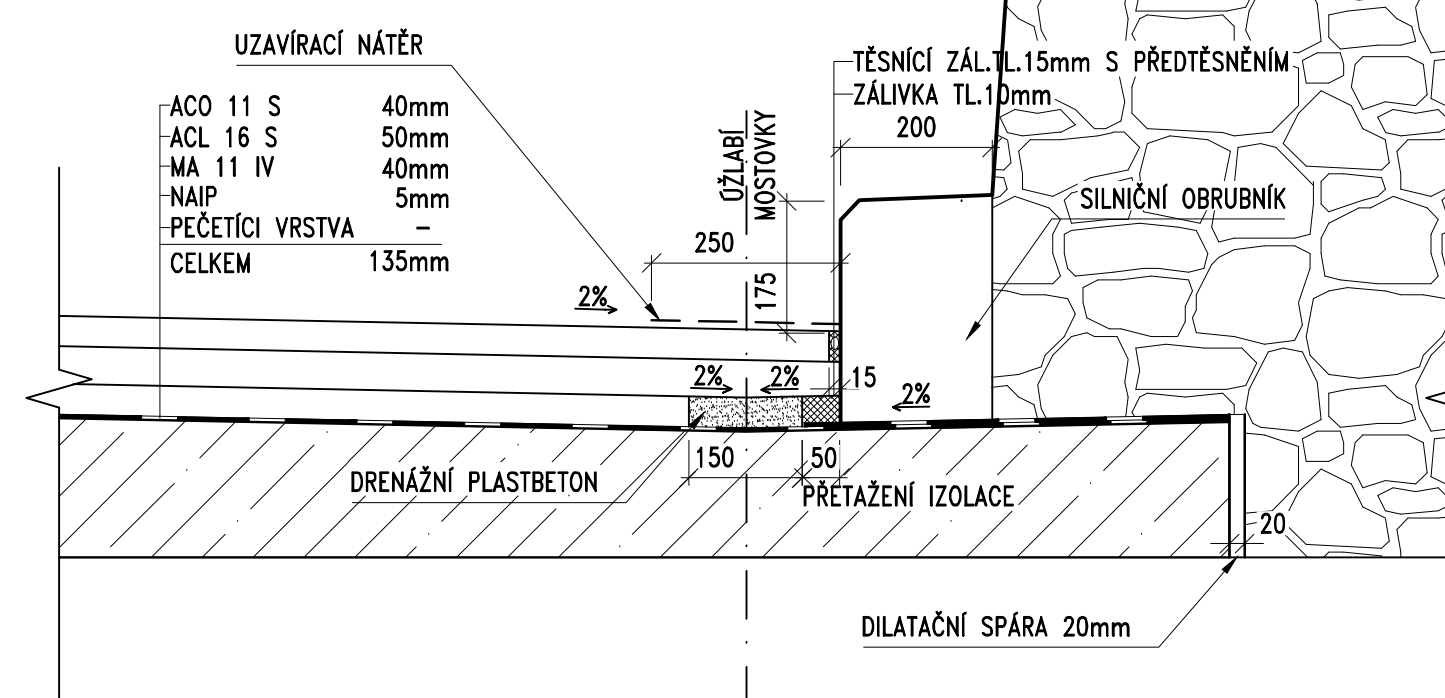



SCHÉMA ROZMÍSTĚNÍ KLUZNÝCH TRNŮ 1:50

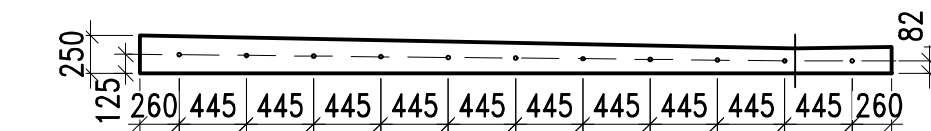


## ÚPRAVA SMRŠŤOVACÍ SPÁRY 1:2

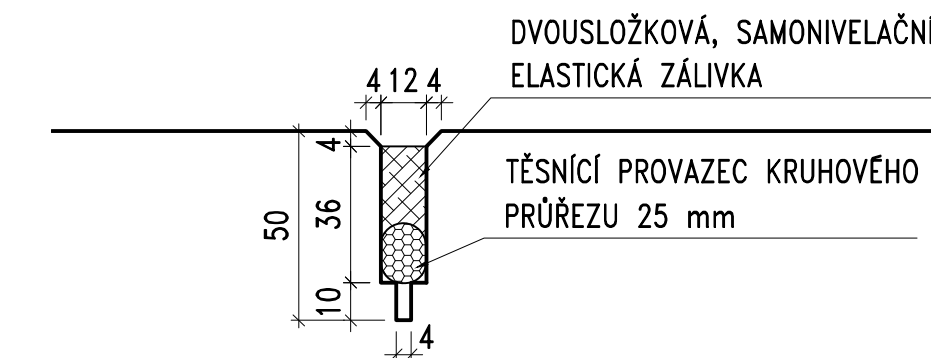

PŘECHODOVÁ OBLAST 1:25

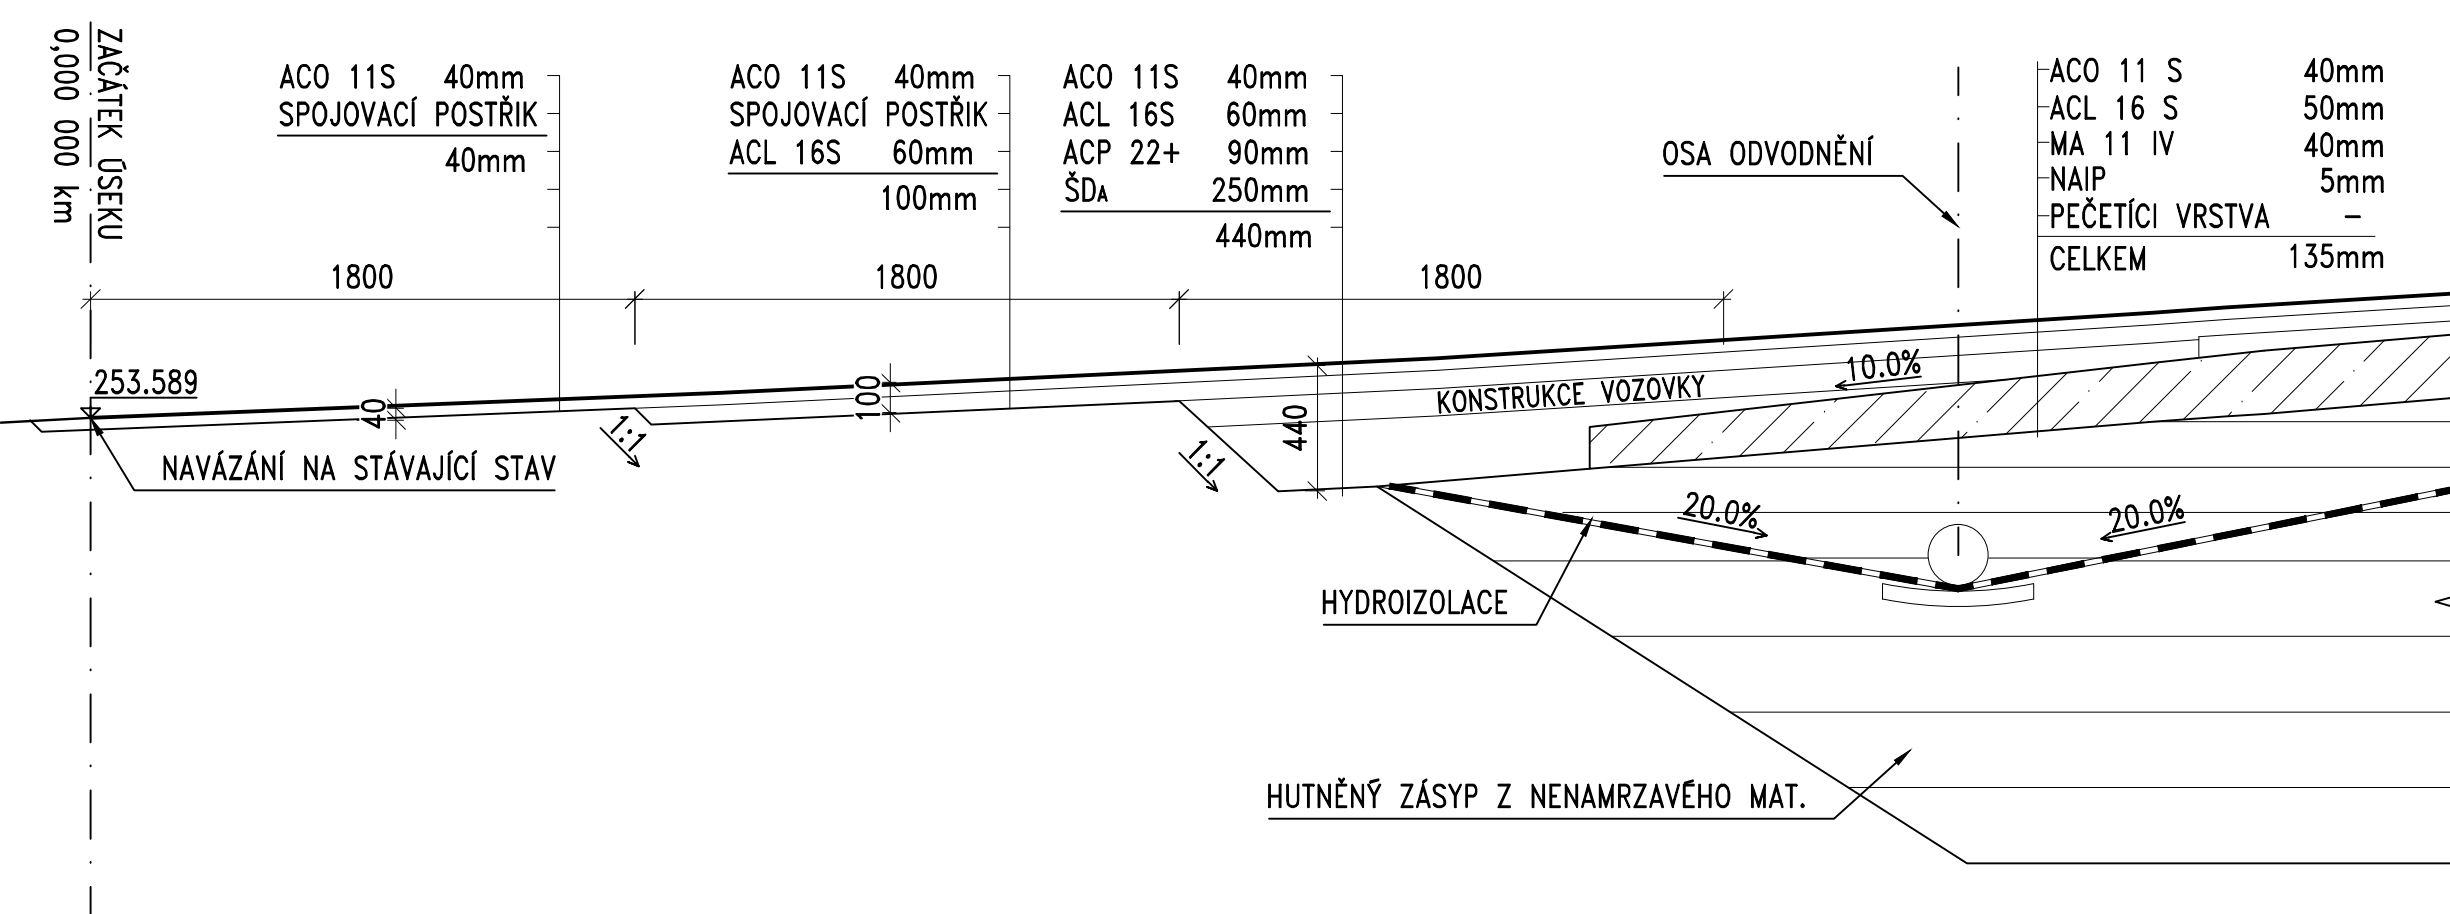

### PŘÍČNÁ SMRŠŤOVACÍ SPÁRA 1:10

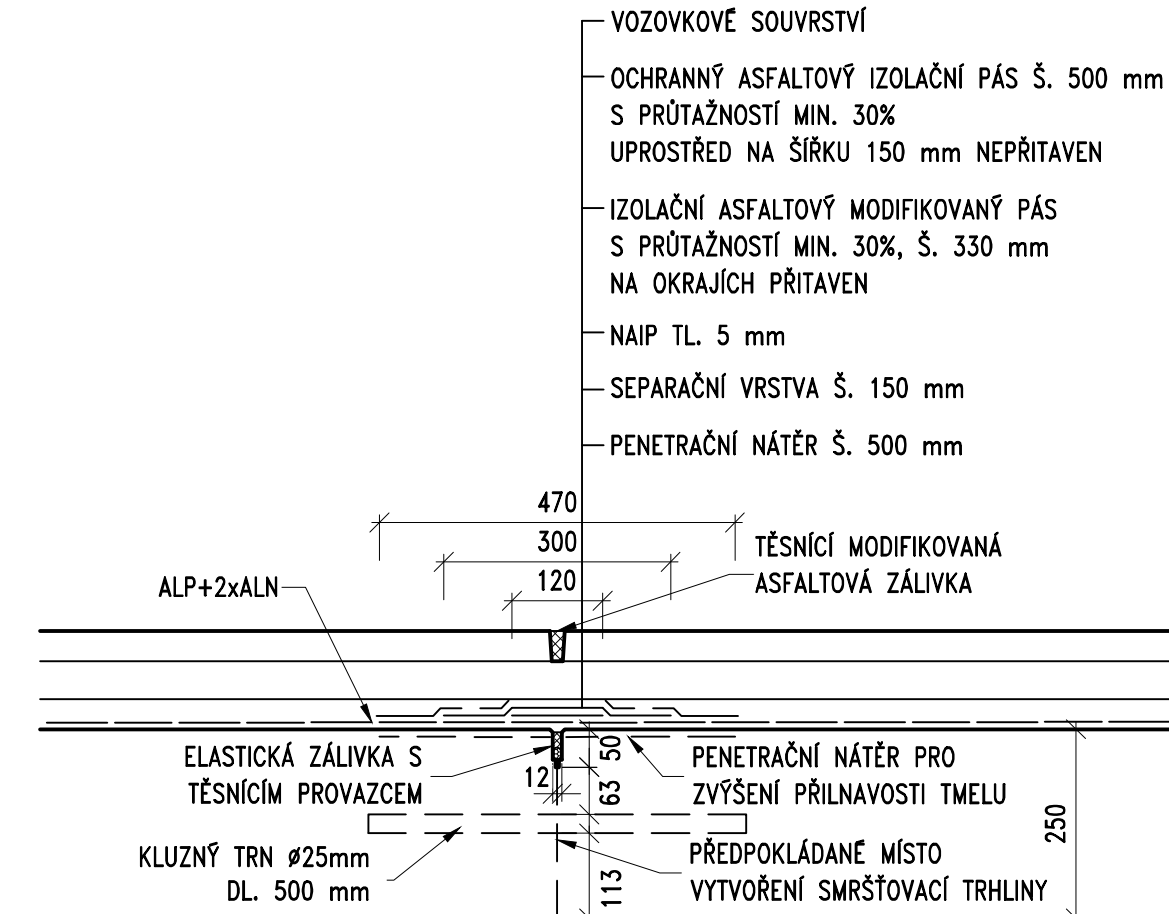

OBJEDNATEL


**KSÚS**  
**KRAJSKÁ SPRÁVA A ÚDRŽBA SILNIC**  
*Středočeského kraje*

Středočeský kraj  
Zborovská 11  
150 21 Praha 5

.		
.		
.		
ZMENA		DATUM

JTSK

Bpv

<b>PROJEKTOVÁ, INŽENÝRSKÁ A KONZULTAČNÍ ORGANIZACE</b> CERTIFIKÁT ISO 9001 VPO DECO PRAHA a.s., PODBABSKÁ 1014/20, 160 00 PRAHA 6 DIČ CZ60193280 www.vpupraha.cz				 <b>VPO DECO PRAHA a.s.</b>	
PROJEKTANT	VYPRACOVAL	KONTROLA	HIP		ATELIER DOPRAVNÍCH STAVEB ČÍSLO KAZKY 1 – 0474 – 01/30 DOKUMENTACE PDPS MĚŘÍTKO 1:10,25,50 DATUM 09.2015 POČET FORMÁTŮ 3xA4
Ing. Marek PELANT	Bc. Pavel BAUER	Ing. Jiří SCHINDLER	Ing. Marek PELANT		
AKCE <b>III/33736 KAMENNÉ MOSTY,          MOST ev.č. 33736-1</b> <b>C1 – S0201</b>					ČÍSLO KOPIE <b>C1 13</b> KÓD
OBSAH PŘÍLOHY <b>DETAILY</b>					
DOKUMENTACE LZE UŽÍVAT POUZE VE SMYSLU PŘSLUŠNÉ SMLOUVY O DÍLO. VÝKRES, O JEHO ČÁST, MŮŽE BÝT KOPÍROVÁN JENOM JINÝM ZPŮSOBEM ROZŠŘOVÁN POUŽÍTE PO PŘEDCHOZÍM SOHLASÍ VPO DECO PRAHA a.s.					