


CELKOVÁ SITUACE STAVBY

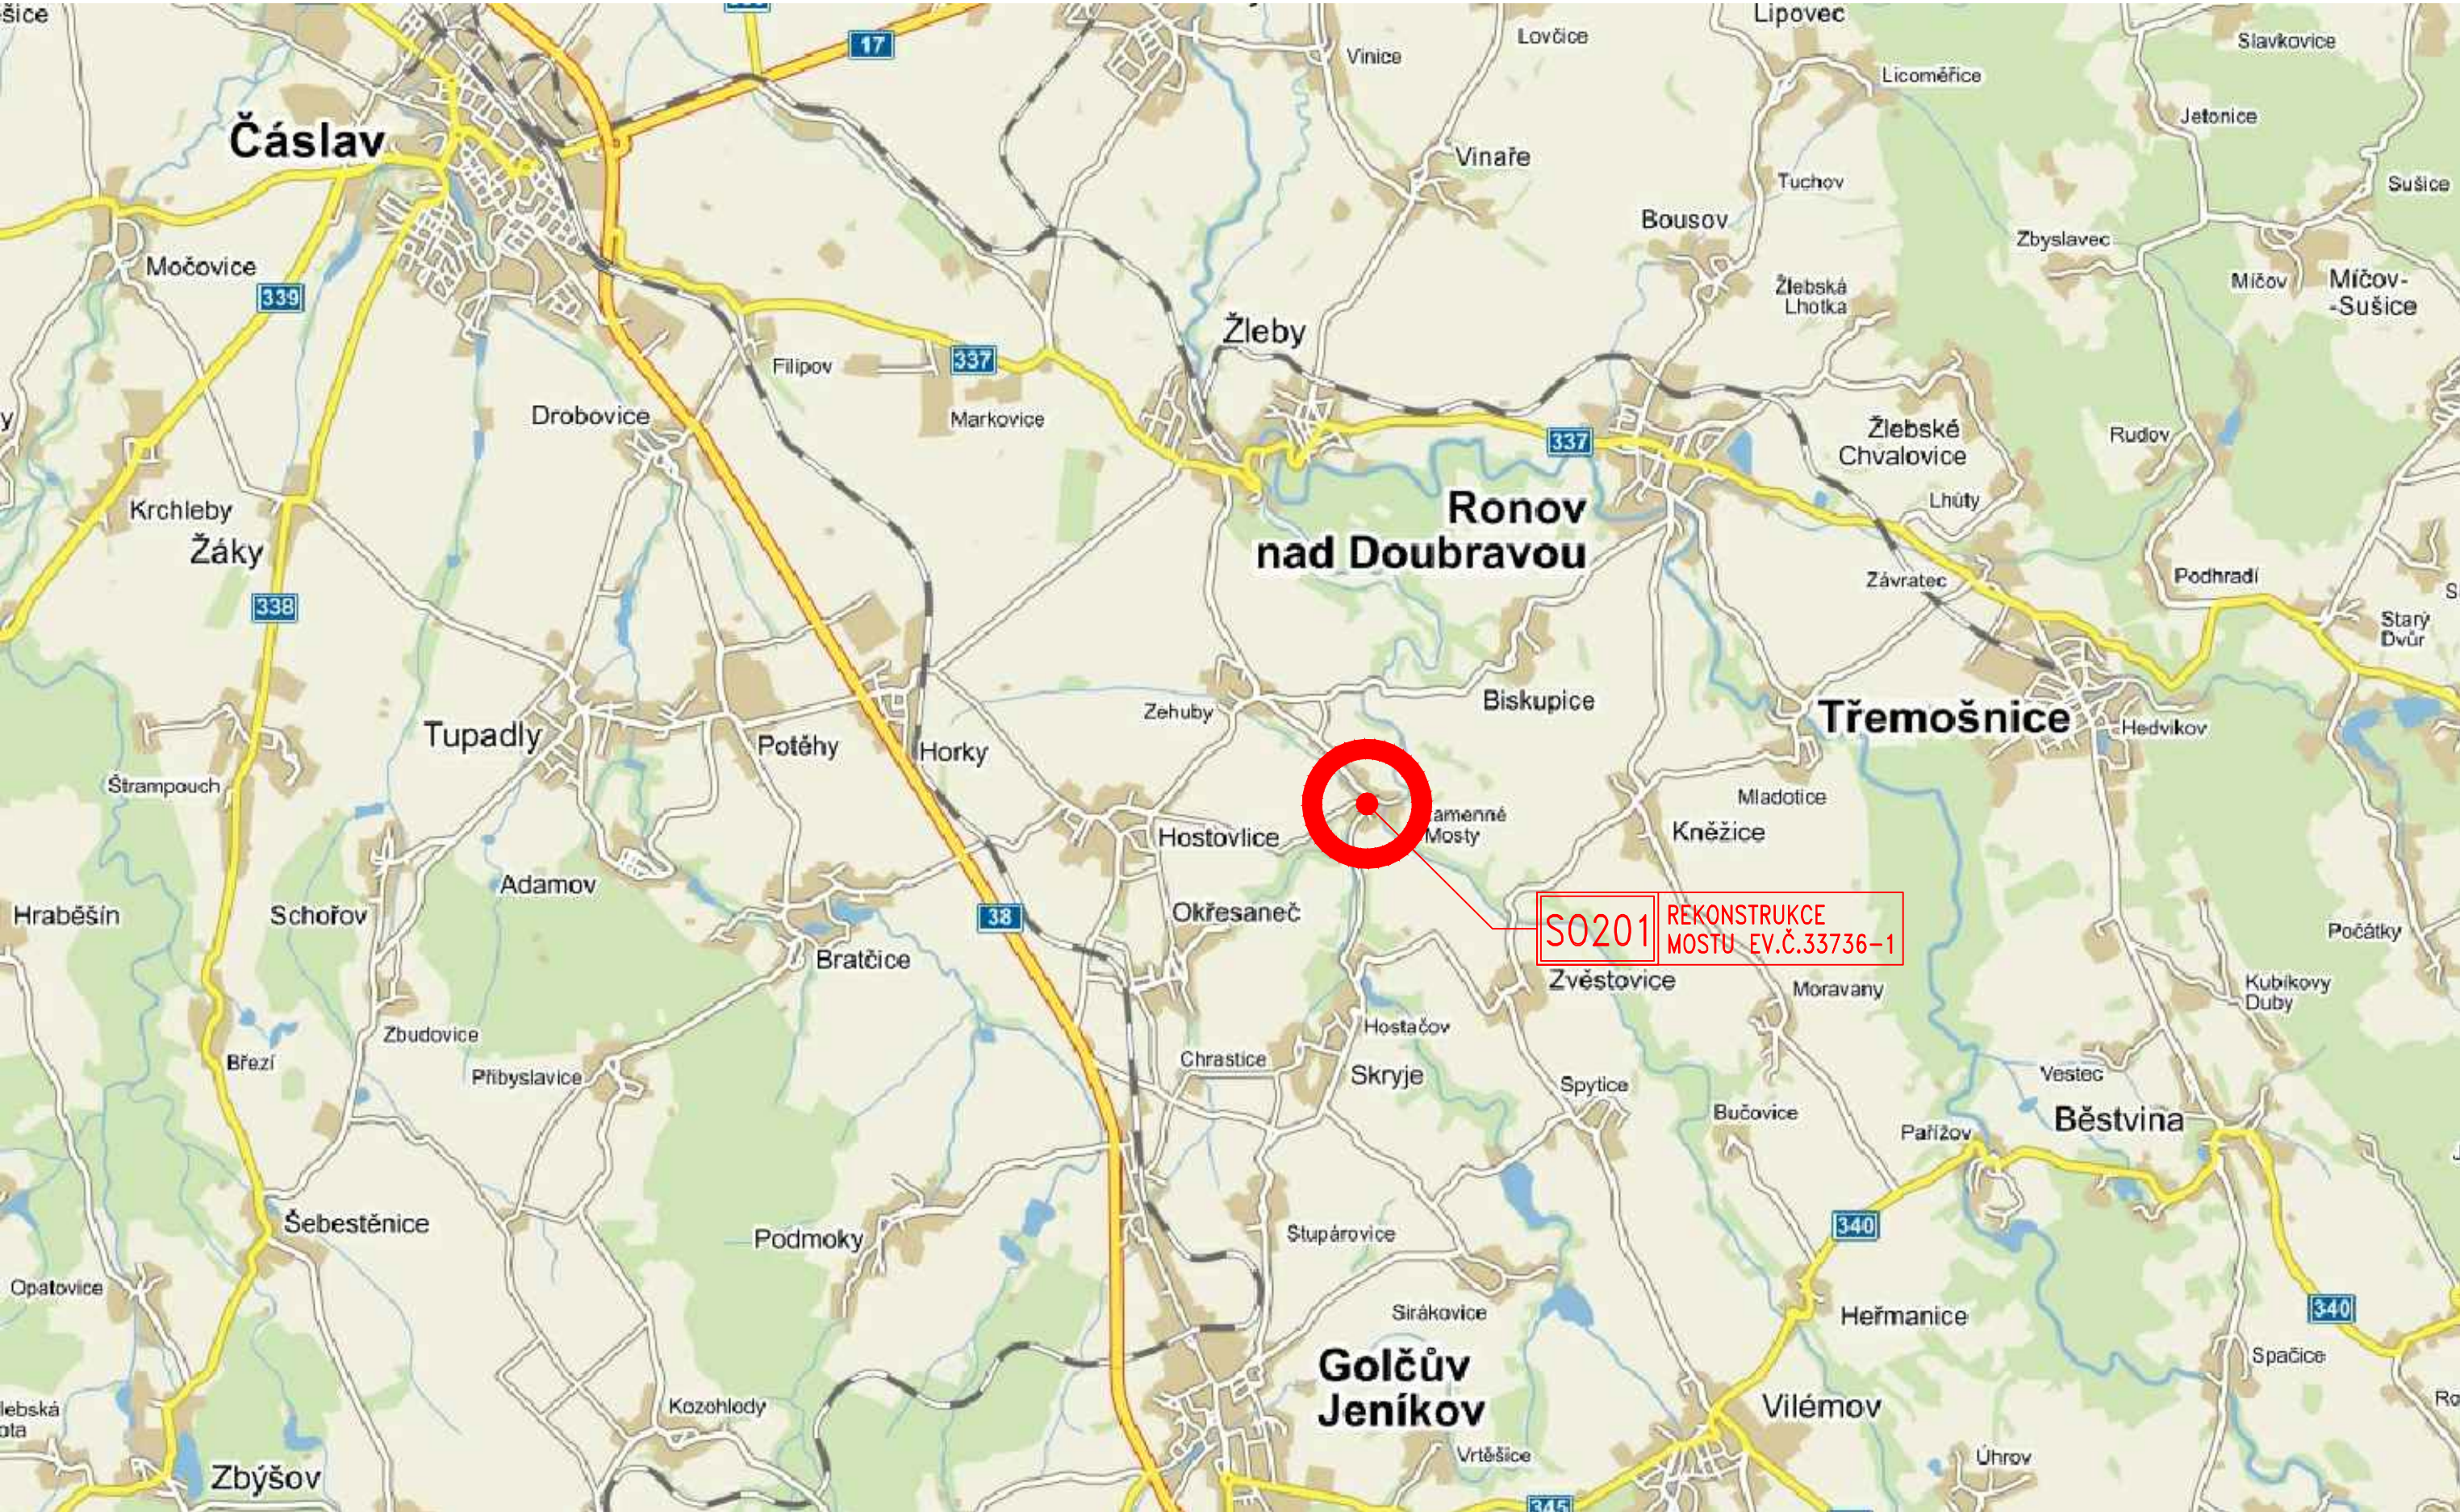

OBJEDNATEL

Ksús
KRAJSKÁ SPRÁVA A ÚDRŽBA SILNIC
Středočeského kraje

Středočeský kraj
Zborovská 11
150 21 Praha 5

ZMĚNA		DATUM

JTSK Bpv

PROJEKTOVÁ, INŽENÝRSKÁ A KONZULTAČNÍ ORGANIZACE CERTIFIKÁT ISO 9001 VPÚ DECO PRAHA a.s., PODBAŘSKÁ 1014/20, 160 00 PRAHA 6 www.vpupraha.cz				VPÚ DECO PRAHA a.s.	
PROJEKTANT Ing. Marek PELANT	VYPRACOVAL Ing. Jan ŠESTÁK	KONTROLA Ing. Jiří SCHINDLER	HIP Ing. Marek PELANT	ATELIÉR DOPRAVNÍCH STAVEB	
AKCE III/33736 KAMENNÉ MOSTY, MOST ev.č. 33736-1				ČÍSLO ZAKÁZKY 1-0474-01/30	
B1 - CELKOVÁ SITUACE STAVBY				DOKUMENTACE PDPS	
				MĚŘITKO -	
				DATUM 09.2015	
				POČET FORMÁTŮ 4xA4	
OBSAH PŘÍLOHY CELKOVÁ SITUACE STAVBY				ČÁST B1	ČÍSLO KOPIE
DOKUMENTACI LZE UŽÍMAT POUZE VE SMYSLU PŘÍSLUŠNÉ SMLOUVY O DÍLO, VÝKRES, ČI JEHO ČÁST, MOŽE BÝT KOPÍROVÁN NEBO JINÝM ZPŮSOBEM ROZŠÍŘOVÁN POUZE PO PŘEDCHOZÍM SOUHLASÍ VPÚ DECO PRAHA a.s.				KÓD	