


VZOROVÝ PŘÍČNÝ ŘEZ 1:50
(V MÍSTĚ 3. KLENBY)

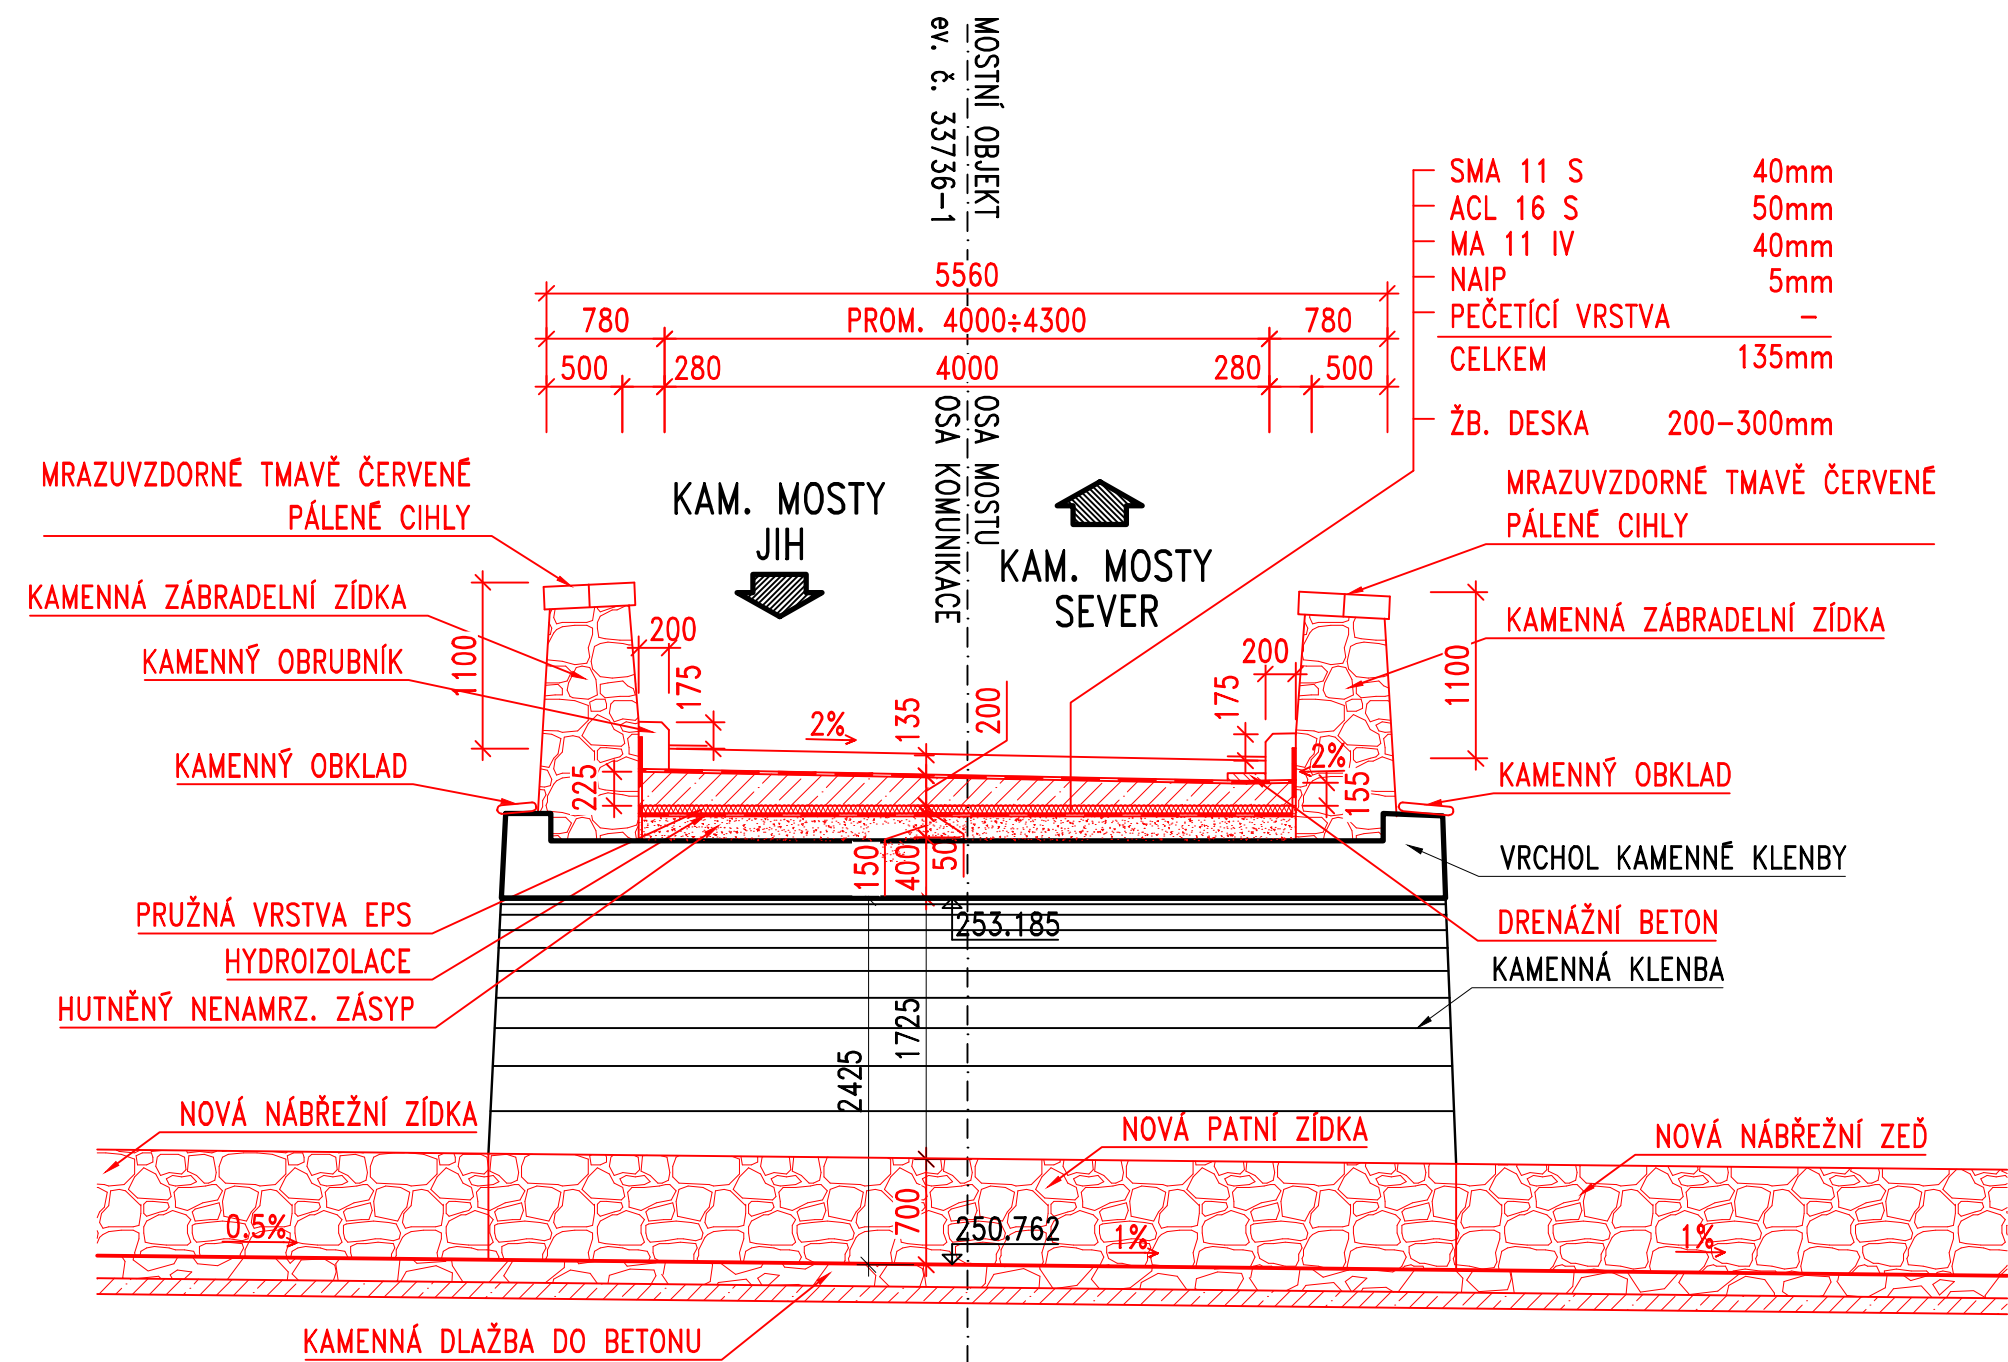

OBJEDNATEL



Středočeský kraj
Zborovská 11
150 21 Praha 5

·		
·		
·		
ZMĚNA		DATUM

JTSK

Bpv

PROJEKTOVÁ, INŽENÝRSKÁ A KONZULTAČNÍ ORGANIZACE CERTIFIKÁT ISO 9001 VPU DECO PRAHA a.s., PODBABSKÁ 1014/20, 160 00 PRAHA 6 DIČ CZ60193280 www.vpupraha.cz				VPÚ VPÚ DECO PRAHA a.s.	
PROJEKTANT	VYPRACOVAL	KONTROLA	HIP	ATELIÉR DOPRAVNÍCH STAVEB	
Ing. Marek PELANT	Ing. Jan ŠESTÁK	Ing. Jiří SCHINDLER	Ing. Marek PELANT	ČÍSLO ZAKÁZKY 1-0474-01/30	
AKCE III/33736 KAMENNÉ MOSTY, MOST ev.č. 33736-1				DOKUMENTACE	PDPS
C1 - S0201				MĚŘÍTKO	1:50
OBSAH PŘÍLOHY VZOROVÝ PŘÍČNÝ ŘEZ				DATUM	09.2015
				POČET FORMÁTŮ	3x44
				ČÁST	ČÍSLO PŘÍLOHY
				C1	07
				KÓD	ČÍSLO KOPIE

DOKUMENTACE LZE UŽÍVAT POUZE VE SMYSLU PŘÍSLUŠNÉ SMLOUVY O DÍLO. VÝKRES, ČI JEHO ČÁST, MŮŽE BÝT KOPÍROVÁN NEBO JINÝM ZPŮSOBEM ROZŠÍŘOVÁN POUZE PO PŘEDCHOZÍM SOUHLASU VPU DECO PRAHA a.s.