

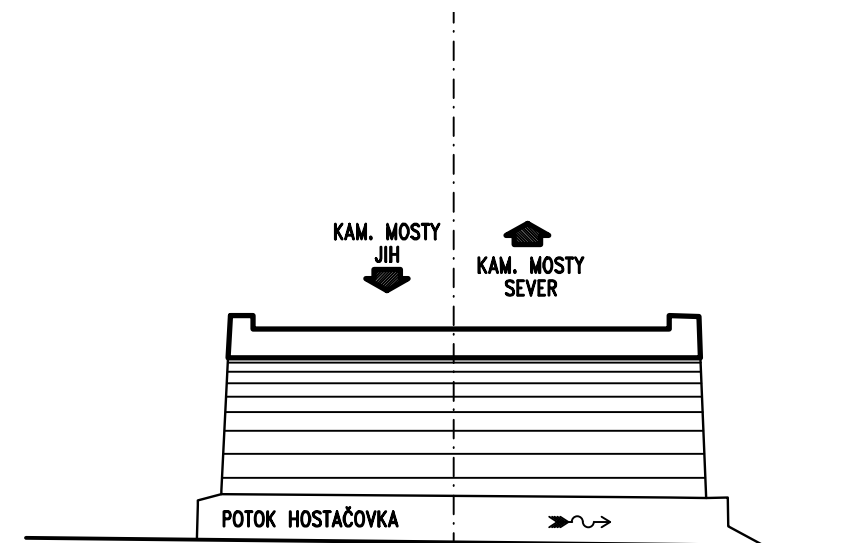
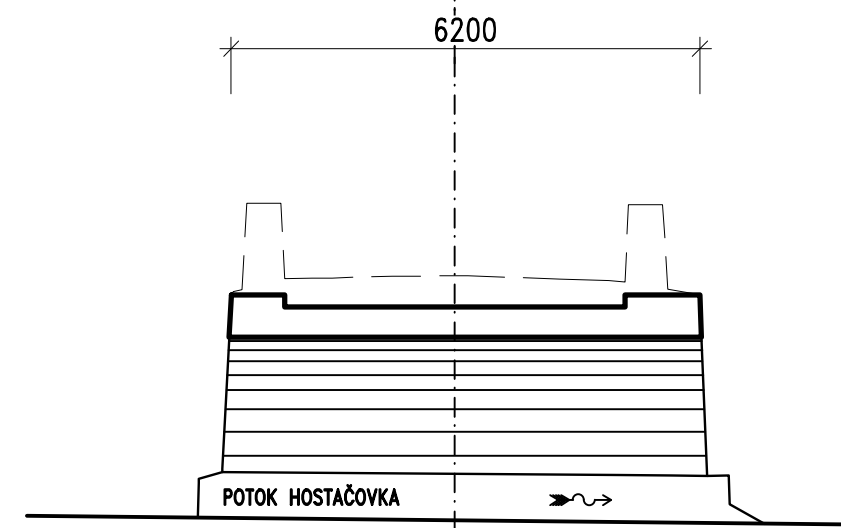


POSTUP VÝSTAVBY

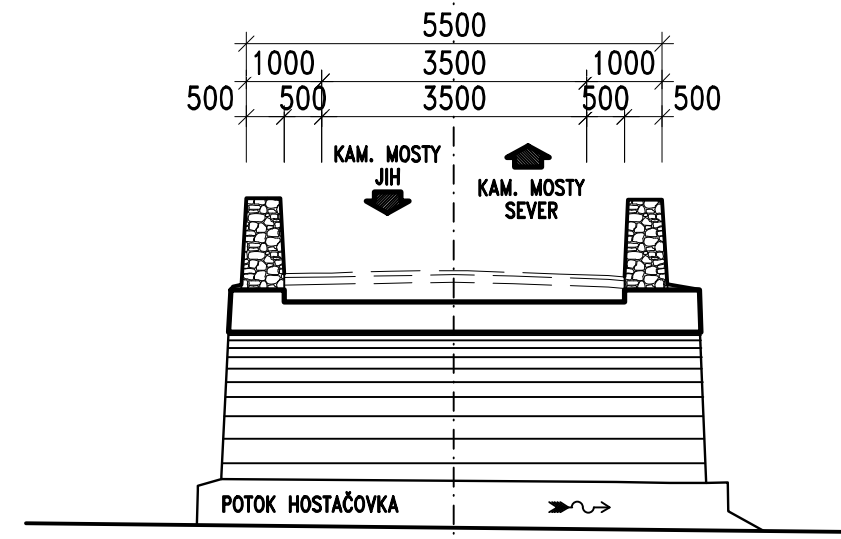


ETAPA 1

PROVEDENÍ DIO, UZAVŘENÍ MOSTU, OČIŠTĚNÍ LÍCÍ KLENB VYP, VÝSTAVBA PODSKRUŽENÍ KLENB

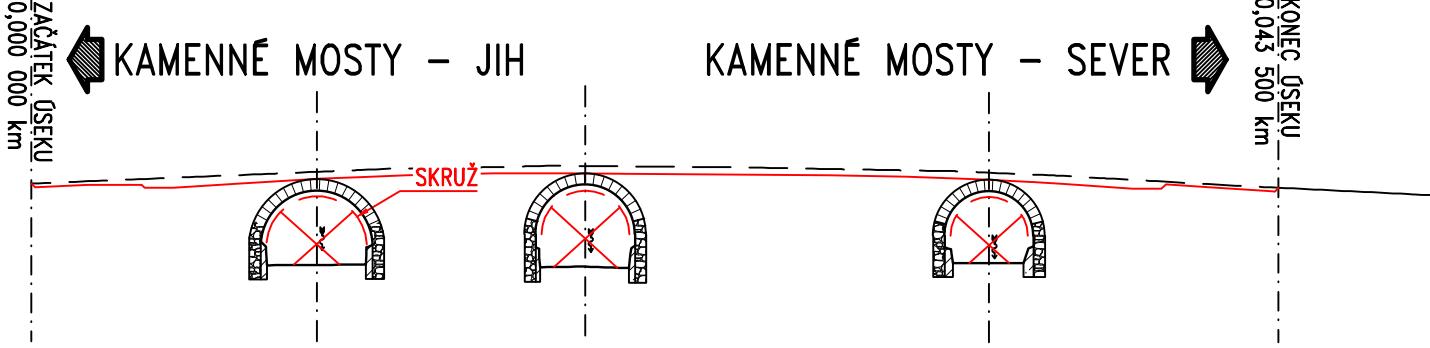





ETAPA 2

ODSTRANĚNÍ VOZOVKY, SNESENÍ STÁVAJÍCÍCH KAMENNÝCH ZÁBRADELNÍCH ZÍDEK, ODSTRANĚNÍ ZÁSYPŮ ZA KLENBAMI PO ÚROVEŇ OPĚRNÝCH ZDÍ

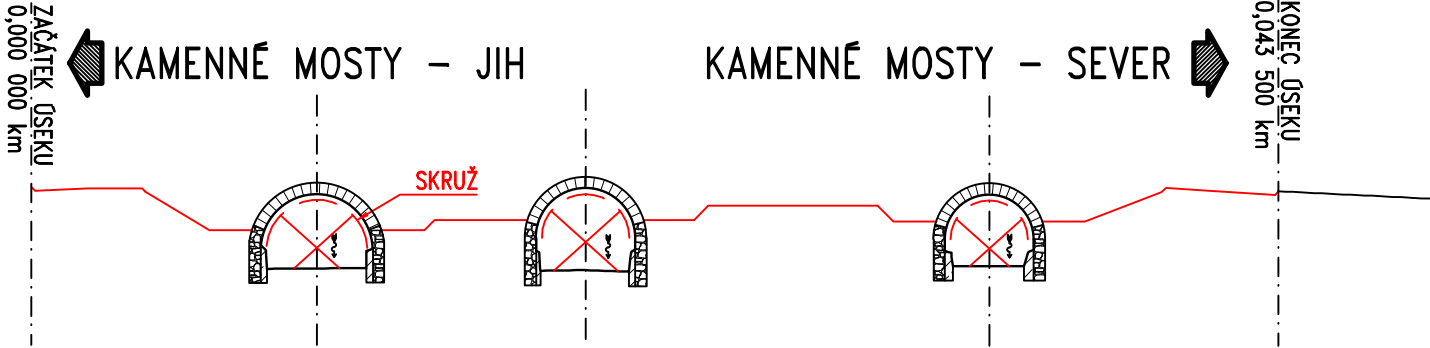


ETAPA 3

OŠETŘENÍ A SANACE RUBU KLENB

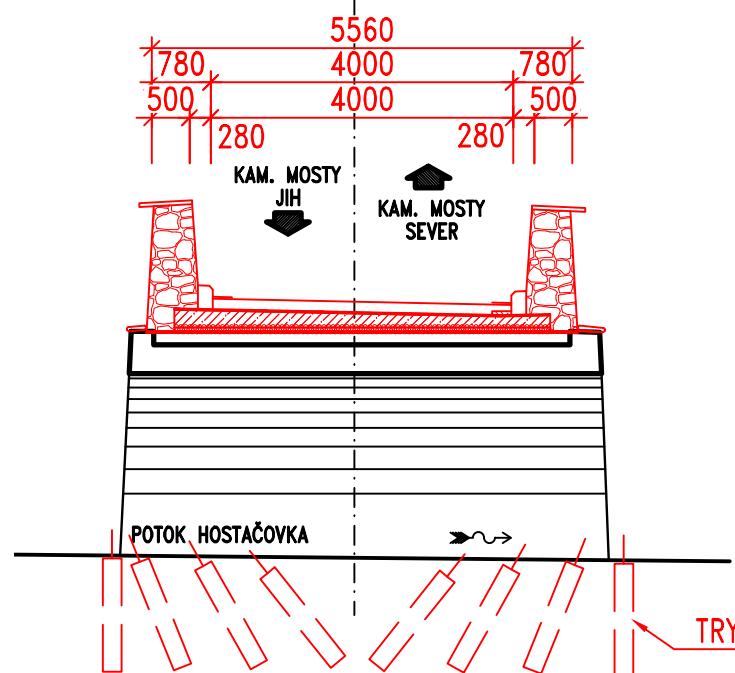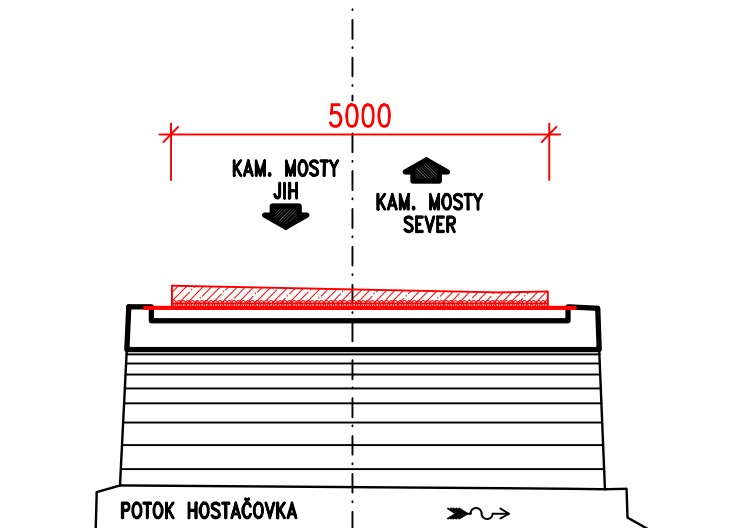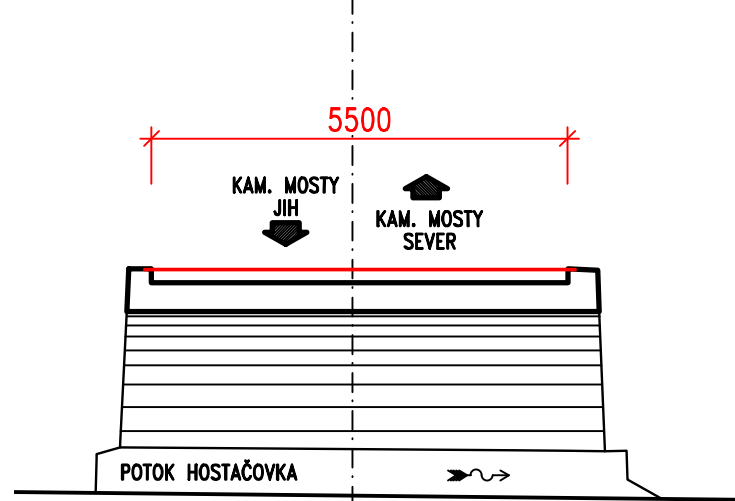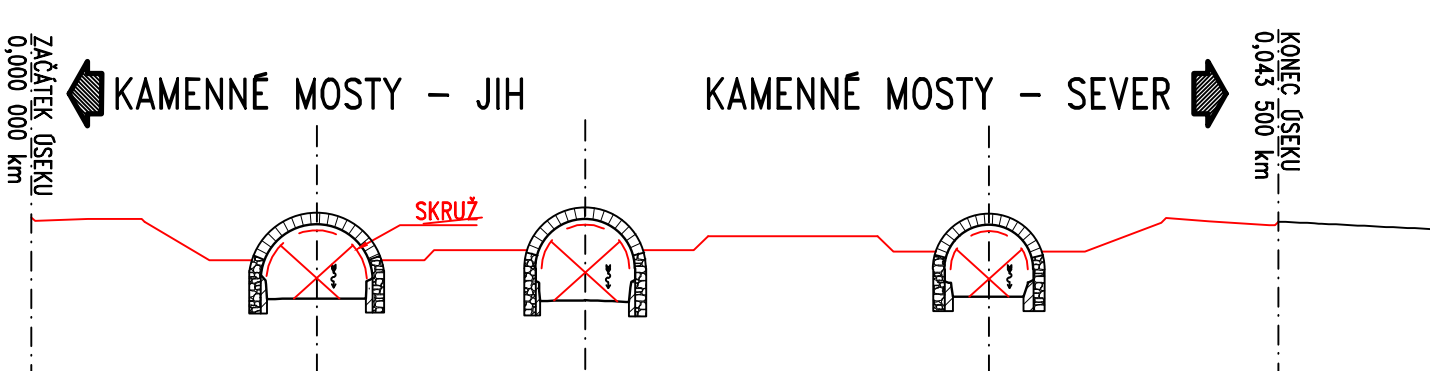


ETAPA 4

PO VRSTVÁCH UKLÁDÁNÍ A HUTNĚNÍ ZÁSYPŮ NENAMRZAVÝM MATERIÁLEM ZA KLENBAMI, ULOŽENÍ HYDROIZOLACE A ODVODNĚNÍ

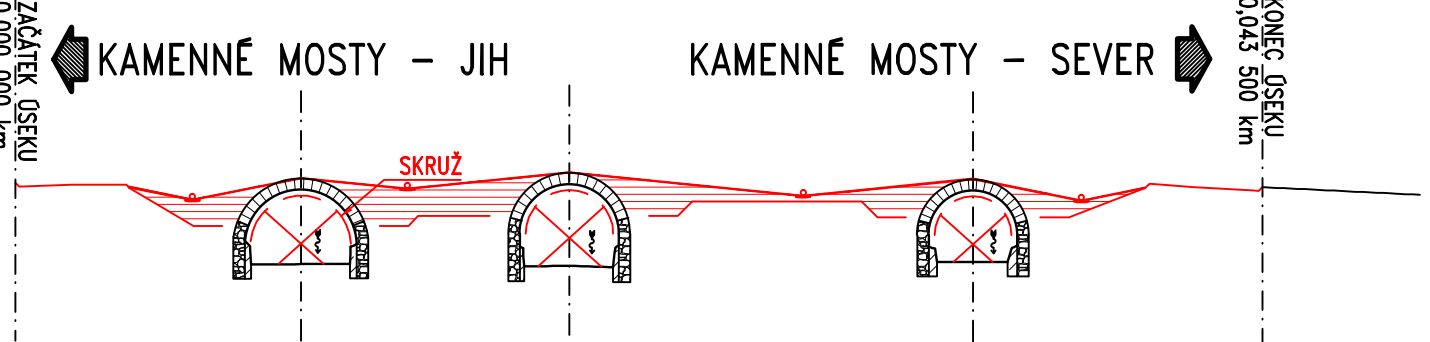


ETAPA 5

PO VRSTVÁCH UKLÁDÁNÍ ZÁSYPŮ ZHUTNITELNÝM MATERIÁLEM NA HYDROIZOLACI, V MÍSTĚ VRCHOLU KLENB ULOŽENÍ NETLAČIVÉHO MATERIÁLU, BETONÁŽ A ARMOVÁNÍ ROZNAŠECÍ DESKY

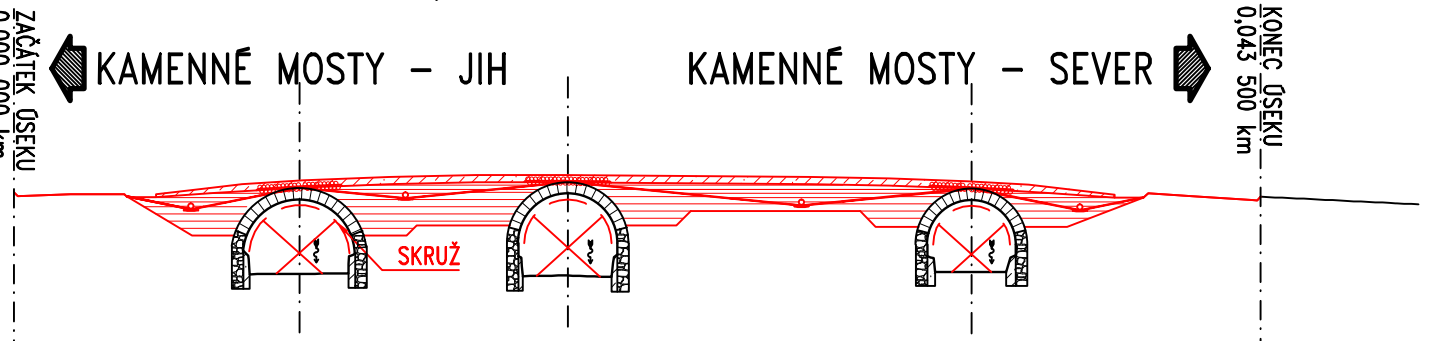



ETAPA 6

VÝSTAVBA ZÁBRADELNÍCH ZDÍ, OSAZENÍ ODRAZNÝCH OBRUBNÍKŮ, VÝSTAVBA A VOZOVKY, ODSTRANĚNÍ SKRUŽE KLENB A ODSTRANĚNÍ BETONOVÝCH PRAHŮ U OPĚRNÝCH ZDÍ, TRYSKOVÁ INJEKTAŽ OPĚR

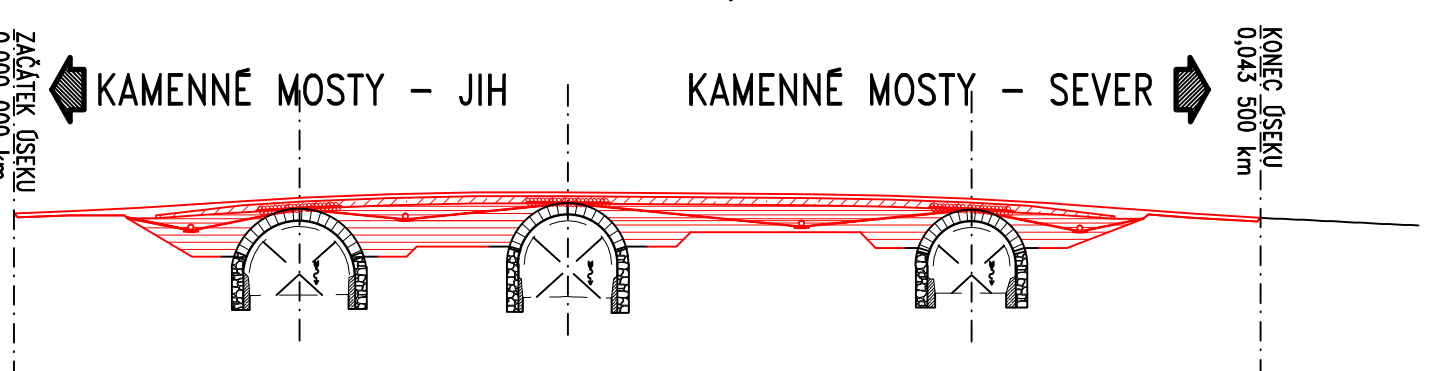

ETAPA 7

OBNOVA PROSTORŮ V KLENBÁCH, VÝSTAVBA OPEVNĚJÍCÍCH ZÍDEK, SANACE KLENB, ODLÁŽDĚNÍ KORYTA KOLEM MOSTU, ODSTRANĚNÍ DIO

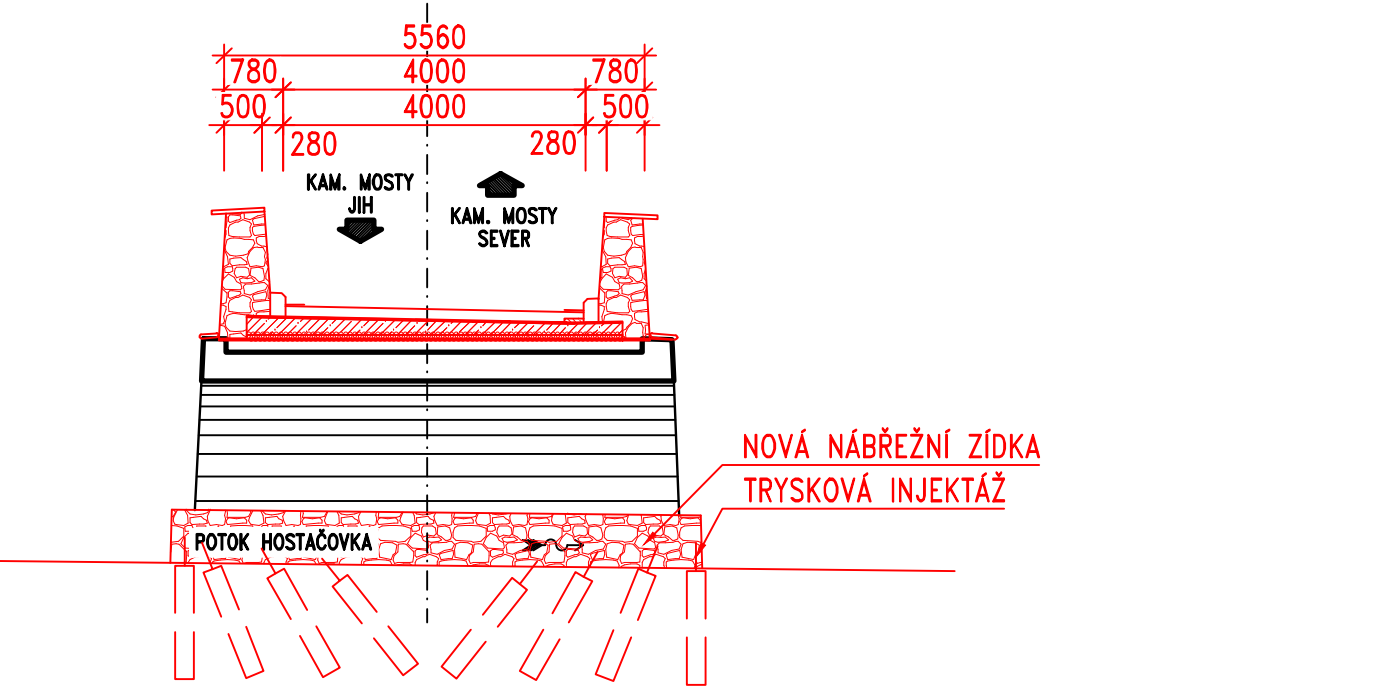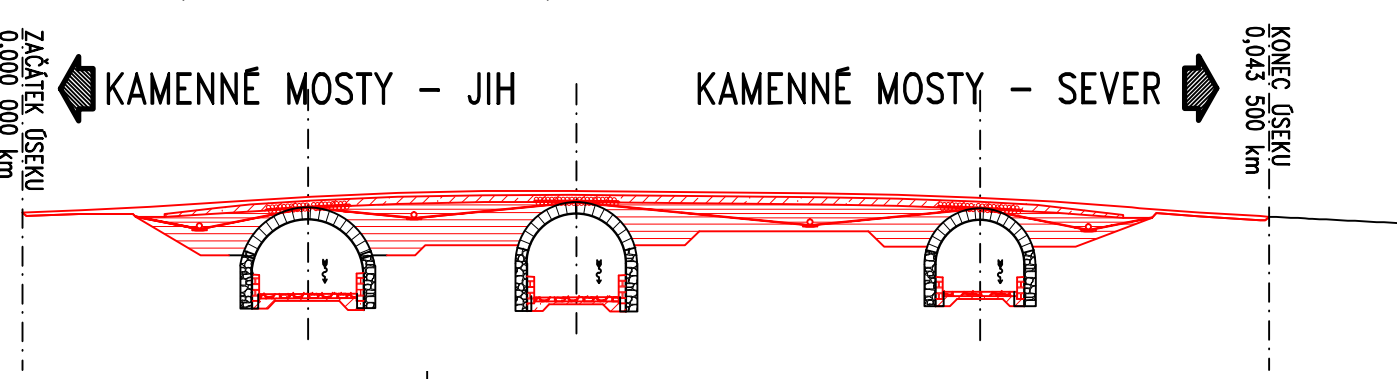

OBJEDNATEL

Ksús
KRAJSKÁ SPRÁVA A ÚDRŽBA SILNIC
Středočeský kraj
Zborovská 11
150 21 Praha 5

·		
·		
·		
ZMĚNA		DATUM

JTSK

PROJEKTOVÁ, INŽENÝRSKÁ A KONZULTAČNÍ ORGANIZACE CERTIFIKÁT ISO 9001 VPO DECO PRAHA a.s., PODĚBSKÁ 1014/20, 160 00 PRAHA 6 Ing. Marek PELANT Ing. Jan ŠESTÁK Ing. Jiří SCHINDLER Ing. Marek PELANT				VPÚ DECO PRAHA a.s. ATELIÉR DOPRAVNÍCH STAVEB	
PROJEKTANT	VYPRACOVAL	KONTROLA	HIP	ČÍSLO ZAKÁZKY	1-0474-01/30
Ing. Marek PELANT	Ing. Jan ŠESTÁK	Ing. Jiří SCHINDLER	Ing. Marek PELANT	DOKUMENTACE	PDPS
AKCE III/33736 KAMENNÉ MOSTY, MOST ov.č. 33736-1				MĚŘITKO	-
C1 - S0201				DATUM	09.2015
OBSAH PŘÍLOHY POSTUP VÝSTAVBY				POČET FORMÁTŮ	5x44
				ČÁST	11
				KÓD	ČÍSLO KOPIE
DOKUMENTACE LZE UŽÍVAT POUZE VE SMYSLU PŘÍSLUŠNÉ SMLOUVY O DÍLO, VÝKRES, ČI JEHO ČÁSTI, MŮŽE BYT KOPÍROVÁN NEBO JINÝM ZPŮSOBEM ROZŠŘOVÁN POUZE PO PŘEDCHOZÍM SOUHLASU VPO DECO PRAHA a.s.					