



# ŘEZ A-A

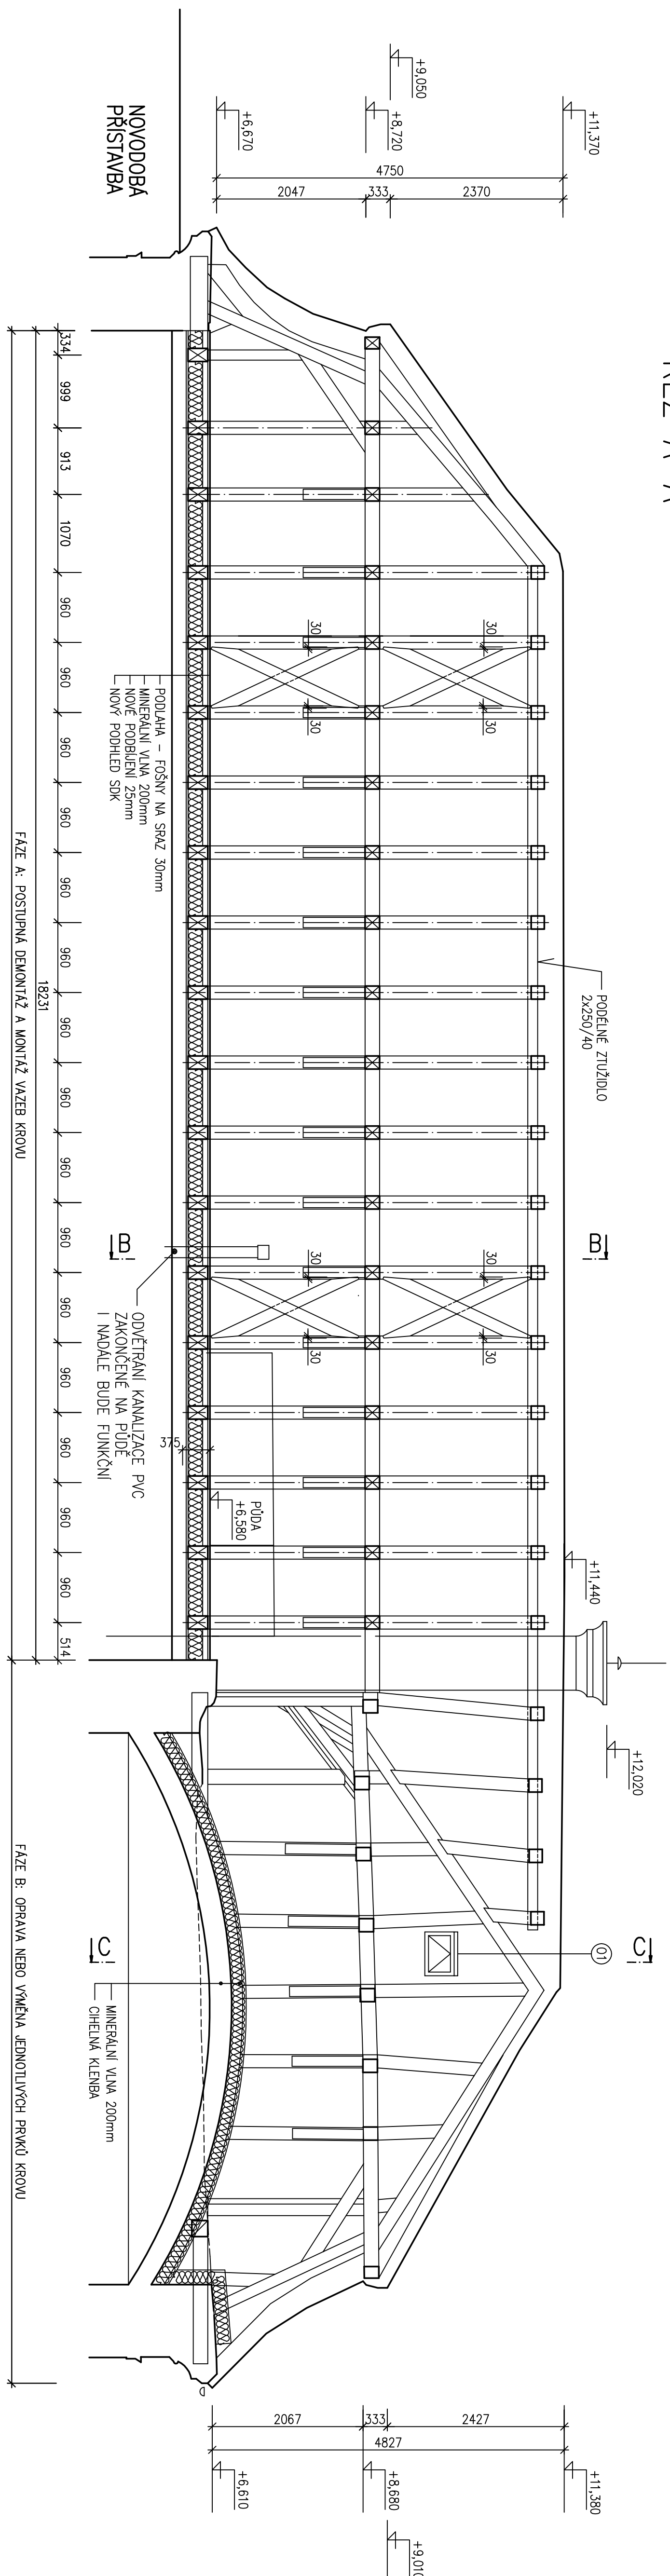

## ŘEZ B-B

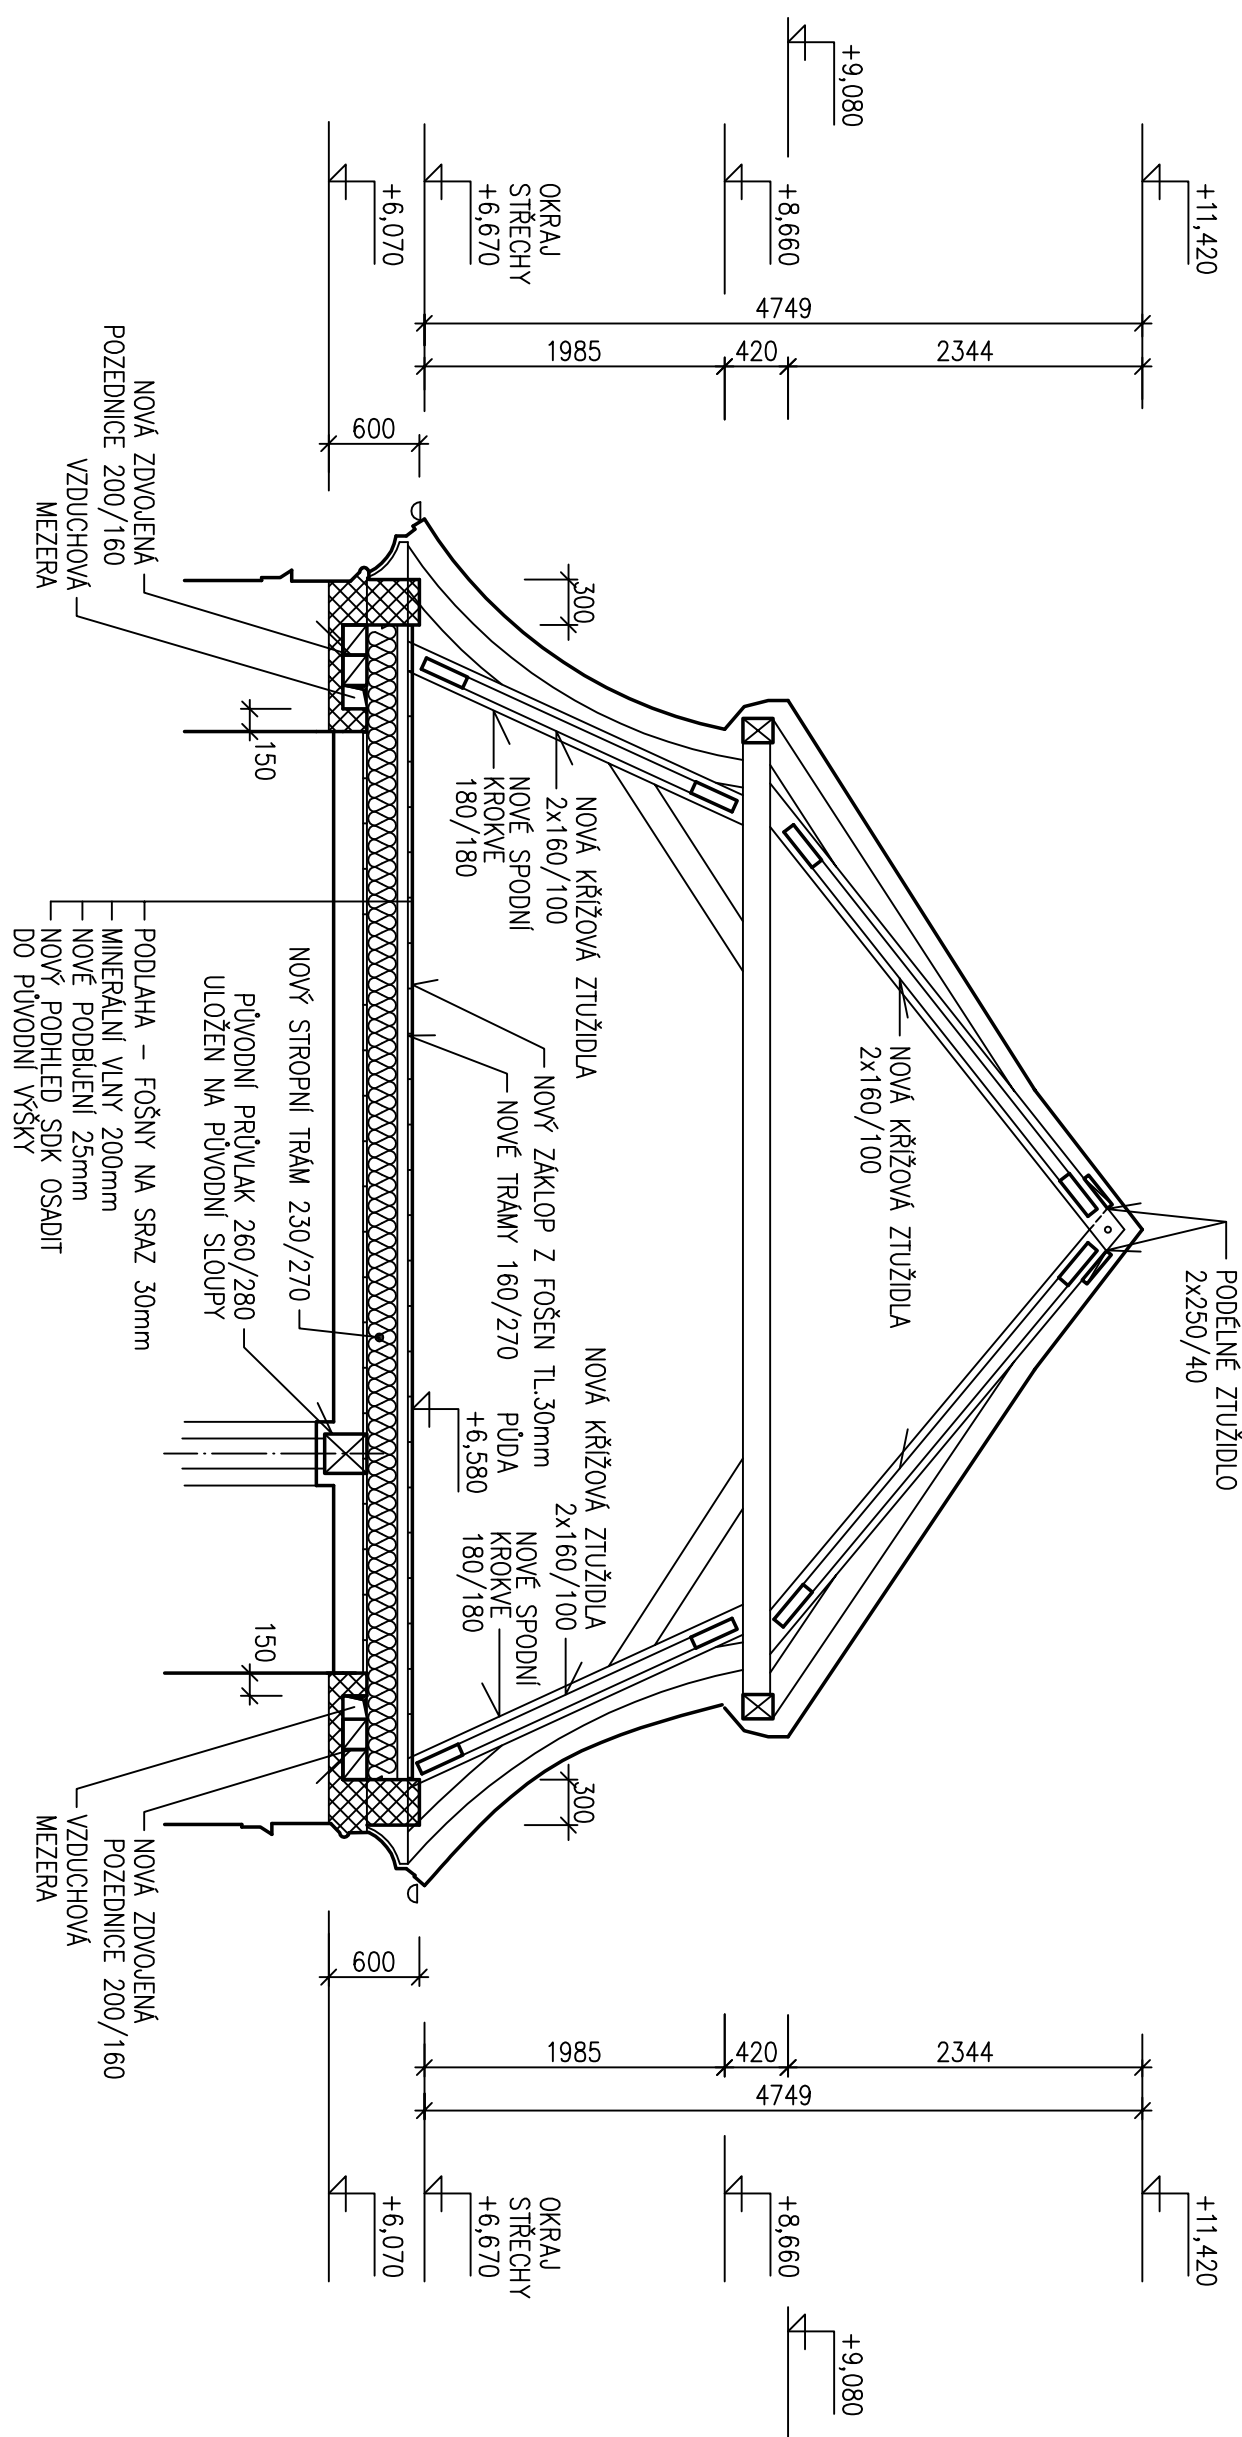


**POZNÁMKY:**

- PŘED ZAHÁJENÍM ROUBACÍCH PRÁČÍ BUDĚ OBJEKTY PŘEKRYTÝ OCHRANNÝM ZASTŘEŠENÍM
- V ROZSAHU KLENY A PŘESKOVY VÝZDOBOU BUDĚ ŽÍŽENO ZAKRYTÍ PŮDY FOULIEMI TAK ABY SE VYLÚČILO ZATĚŽENÍ VODY A POŠKOZENÍ FRESK
- OPRAVA JE ROZDĚLENA DO DVŮU FÁZÍ A.B. OBĚ FÁZE LZE PROVADĚT SOUČASNĚ

FÁZE A:

- [illegible]

ŘEZ C-C

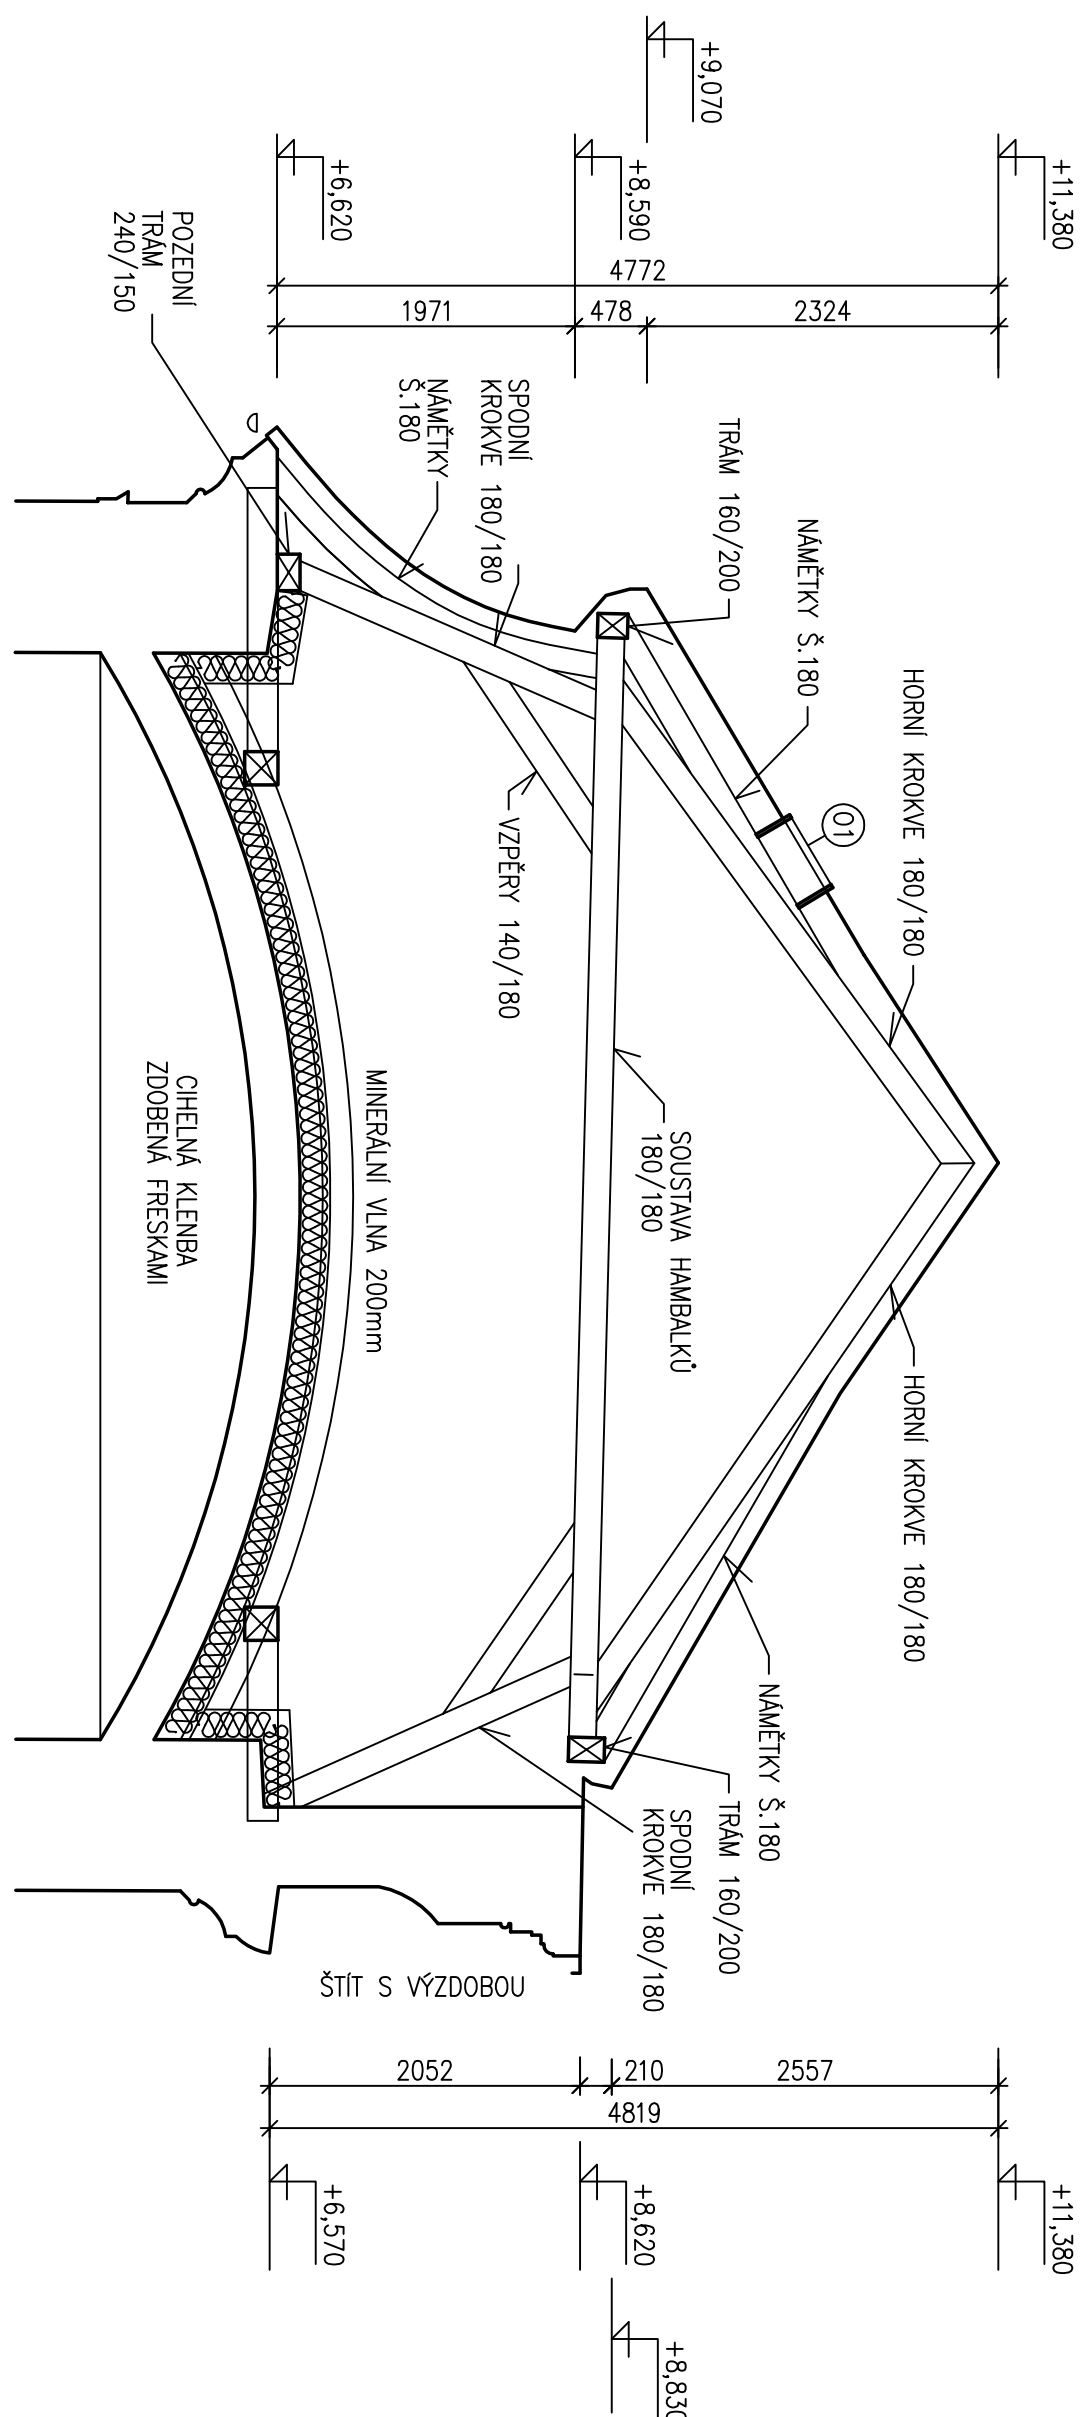

LEGENDA:

- ☒ - NOVE STROPNI TRAMY 230/270

POZN.: ±0,000 = PRAH VSTUPNICH DYERÍ DO MÍSTNOSTI S CIHELNOU ZDOBENOU KLENBOU

- CP P20, MVC M10

[illegible]