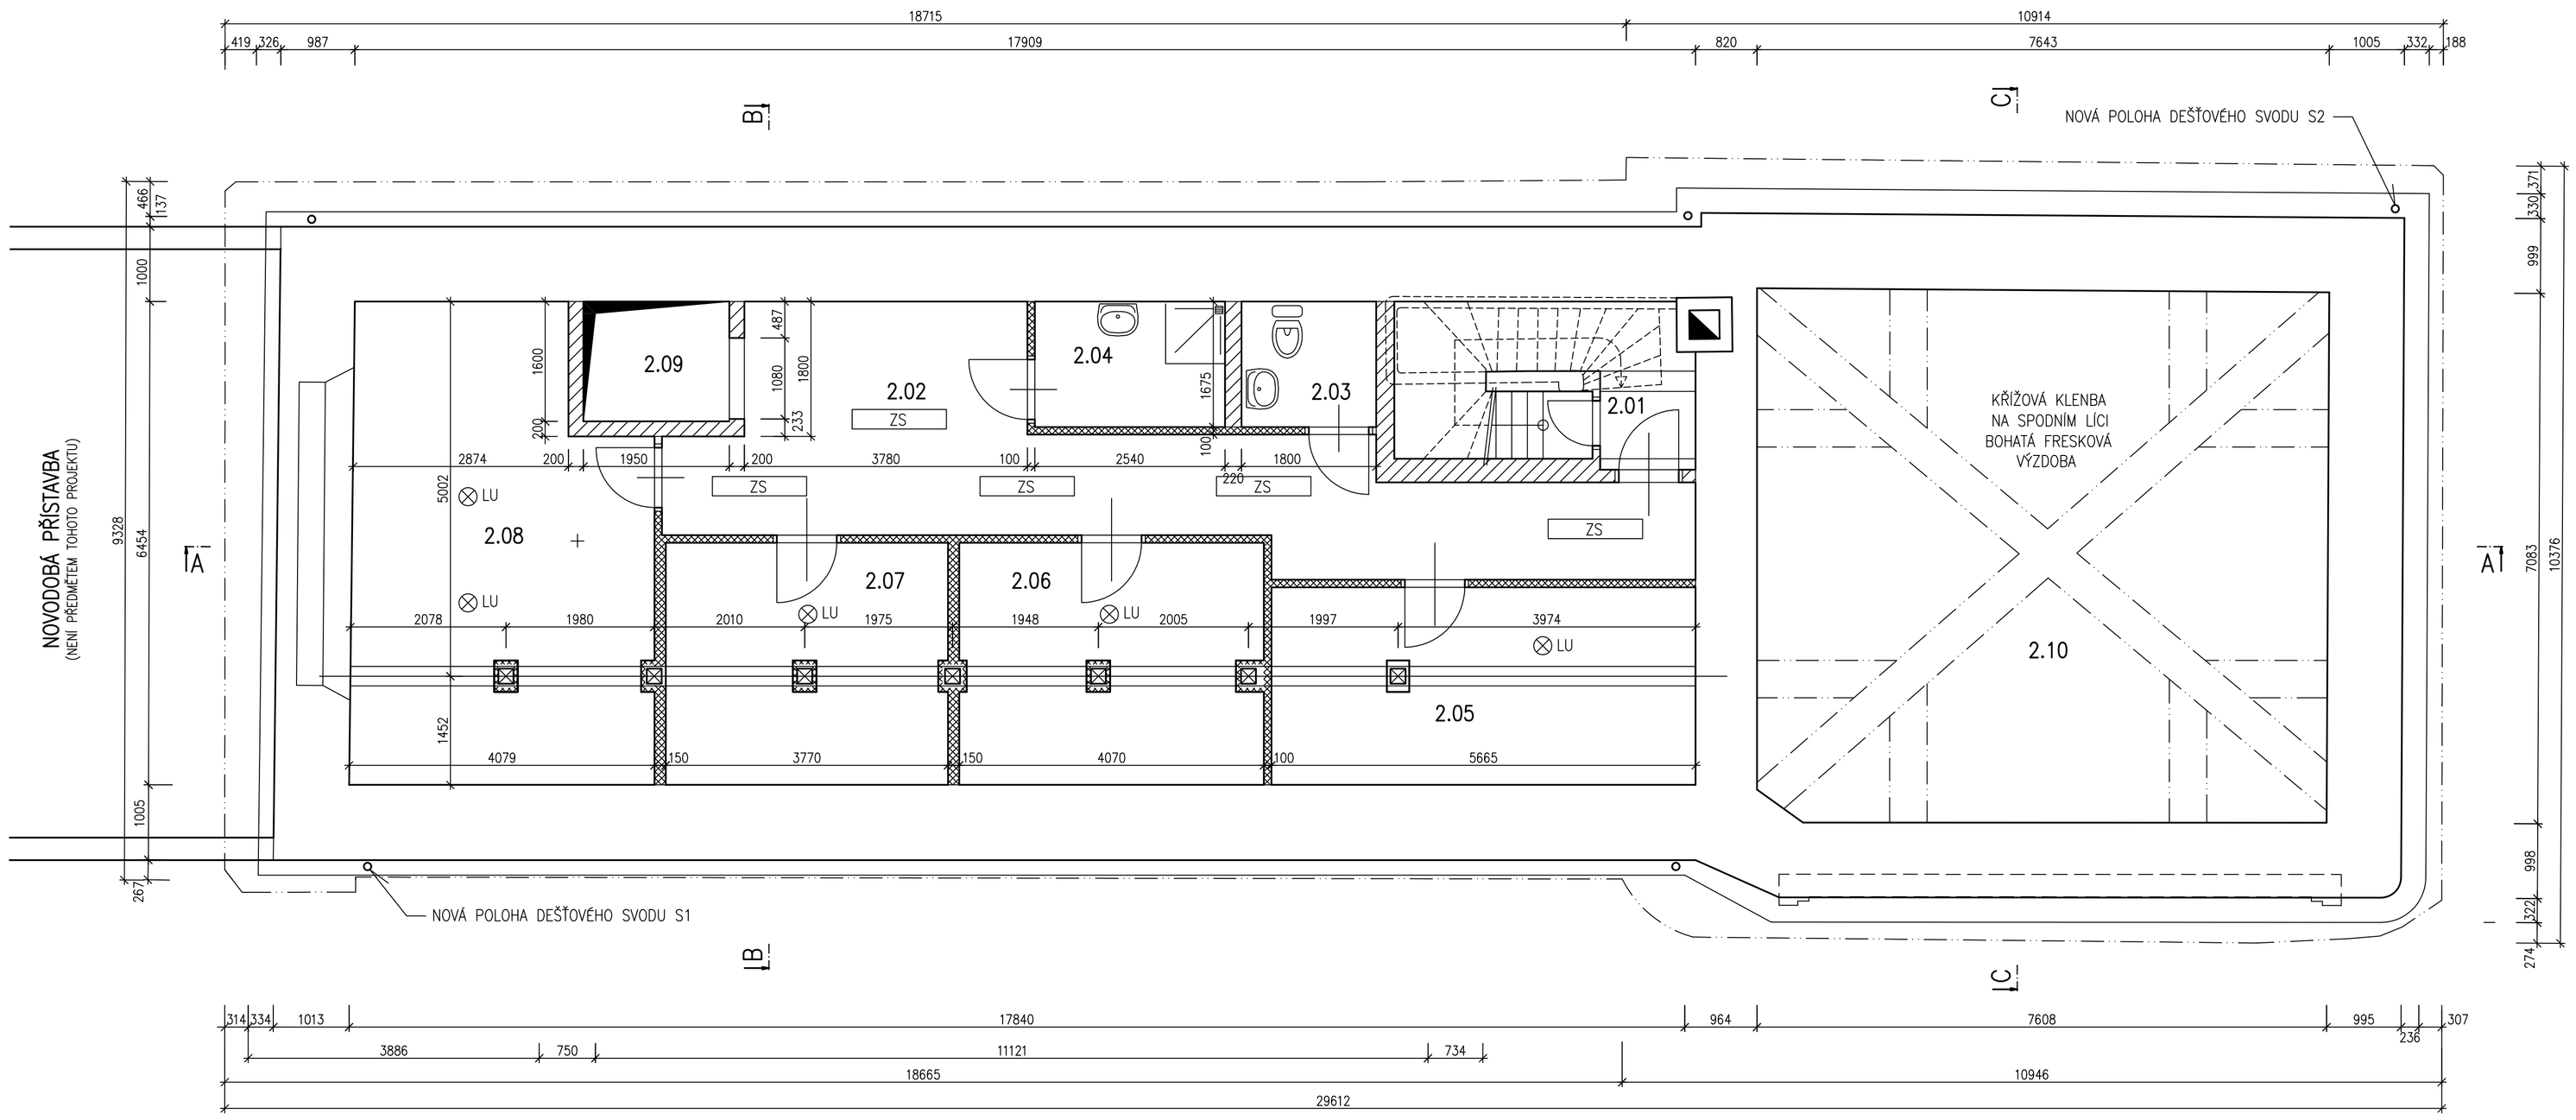

LEGENDA MÍSTNOSTÍ SOUČASNÝ STAV

Č.M.	POPIS MÍSTNOSTI	PLOCHA m2	PODLAHA	STĚNY, STROP	POZNÁMKY
2.01	SCHODIŠTĚ	2,45	STÁVAJÍCÍ	STÁVAJÍCÍ + MALBA	
2.02	CHODBA	26,95	MARMOLEUM + SOKLOVÁ LIŠTA	STÁVAJÍCÍ + NOVÁ ŠTUKOVÁ OMÍTKA + SDK PODHLED + OLEJ.NÁTĚR + MALBA	
2.03	WC INVALIDÉ	3,10	KERAMICKÁ DLAŽBA	KERAMICKÝ OBKLAD v=2100mm + ŠTUKOVÁ OMÍTKA + SDK PODHL. + MALBA	s.v. 2500mm
2.04	KOUPELNA INVALIDÉ	4,40	KERAMICKÁ DLAŽBA	KERAMICKÝ OBKLAD v=2100mm + ŠTUKOVÁ OMÍTKA + SDK PODHL. + MALBA	s.v. 2480mm
2.05	POKOJ PRO 2 OSOBY	14,00	MARMOLEUM + SOKLOVÁ LIŠTA	STÁVAJÍCÍ + NOVÁ ŠTUKOVÁ OMÍTKA + SDK PODHLED + MALBA	
2.06	POKOJ PRO 2 OSOBY	12,00	MARMOLEUM + SOKLOVÁ LIŠTA	STÁVAJÍCÍ + NOVÁ ŠTUKOVÁ OMÍTKA + SDK PODHLED + MALBA	
2.07	POKOJ PRO 2 OSOBY	12,50	MARMOLEUM + SOKLOVÁ LIŠTA	STÁVAJÍCÍ + NOVÁ ŠTUKOVÁ OMÍTKA + SDK PODHLED + MALBA	
2.08	POKOJ PRO 2 INVALIDY	27,50	MARMOLEUM + SOKLOVÁ LIŠTA	STÁVAJÍCÍ + NOVÁ ŠTUKOVÁ OMÍTKA + SDK PODHLED + MALBA	
2.09	VÝTAH				
2.10	POKOJ				

POZNÁMKY:

- PODBÍJENÍ STROPNÍCH TRÁMŮ POD PŮDOU BUDE ZHOTOVENO Z PRKEN TL.25mm
- NA PODBÍJENÍ BUDE VLOŽENA MIBERÁLNÍ VLNA O TL.200mm
- NA PODBÍJENÍ JIŽ NEBUDE NAHOZENA OMÍTKA
- BUDOU PROVEDENY OPRAVY SÁDROKARTONOVÝCH PŘÍČEK A OMÍTEK NA ZDĚNÝCH STĚNÁCH
- BUDE ZHOTOVEN NOVÝ SÁDROKARTONOVÝ PODHLED – PROTIPOŽÁRNÍ SDK – VIZ POŽÁRNÍ ŘEŠENÍ. PODHLED BUDE OSAZEN DO PŮVODNÍ VÝŠKY. SVĚTLÁ VÝŠKA 2.N.P. SE NEZMĚNÍ
- BUDE ZHOTOVENA (OBNOVENA) ELEKTROINSTALACE VE 2.N.P. A BUDOU OBNOVENA POŽÁRNÍ ČIDLA
- VNĚJŠÍ OMÍTKY V NÁVAZNOSTI NA ŘÍMSY BUDOU VYSPRAVENY
- BUDOU OSAZENY NOVÉ SVISLÉ DEŠŤOVÉ SVODY Z MĚDĚNÉHO PLECHU. DVA SVISLÉ SVODY BUDOU PŘEMÍSTĚNY. JEDNÁ SE O SVOD NA JIŽNÍ A VÝCHODNÍ FASÁDĚ – VIZ POHLEDY
- OPRAVY VNĚJŠÍCH OMÍTEK BUDOU PROVEDENY JAKO DVOUVRSTVÉ Z VÁPENNÉ MALTY S PEVNOSTÍ 2,5MPa
- ŘEŠENÍ NOVÉHO HROMOSVODU JE V SAMOSTATNÉ ČÁSTI PROJEKTU
- BĚHEM VEŠKERÝCH BOURACÍCH PRACÍ JE NUTNÉ NEUSTÁLE SLEDOVAT STABILITU A STAV KONSTRUKCÍ. V PŘÍPADĚ, ŽE BY DOŠLO KE VZNIKU NADMĚRNÝCH PRŮHYBŮ VODOROVNÝCH KONSTRUKCÍ, NÁKLONU SVISLÝCH KONSTRUKCÍ NEBO KE VZNIKU TRHLIN, JE NUTNÉ PRÁCE IHNED PŘERUŠIT, KONSTRUKCE PROVIZORNĚ ZAJISTIT VÝDŘEVOU A PŘIVOLAT STATIKA, KTERÝ ROZHODNE O DALŠÍM POSTUPU
- PŘI PROVÁDĚNÍ STAVEBNÍCH PRACÍ MUSÍ BÝT RESPEKTOVÁNY ZEJMÉNA TYTO BEZPEČNOSTNÍ PŘEDPISY: NAŘÍZENÍ VLÁDY 362/2005, NAŘÍZENÍ VLÁDY 591/2006, ZÁKON 309/2006 A SOUVISEJÍCÍ PŘEDPISY

LEGENDA:

- – PŮVODNÍ ZDIVO
- – NOVODOBÉ ZDIVO
- – SÁDROKARTON
- ZS – ZAŘIVKOVÉ SVÍTIDLO UPEVNĚNÉ NA PODHLEDU SDK
- ⊗ LU – LUSTR

VYPRACOVAL: ING.JULIUS WENIG	ODPOVĚDNÝ PROJEKTANT PROFESE: ING.JULIUS WENIG	KAST
	VEDOUCÍ PROJEKTANT: ING.JULIUS WENIG	ING.JULIUS WENIG - KANCELÁŘ STATIKY PRAHA 6, TERRONSKÁ 52 tel.: 224 326 027, wenig.kast@volny.cz IČO: 112 74 140
INVESTOR A OBJEDNATEL: DOMOV POD LIPAMI SMEČNO SMEČNO, ZÁMEK 1		DATUM: 01/2018 FORMÁT: A1
NÁZEV AKCE: **DOMOV POD LIPAMI SMEČNO SALA TERRENA OPRAVA STŘECHY A STROPU NAD 2.N.P.**		STUPEŇ: DSP+DPS ZAKÁZKA: 1629
OBSAH: **2.N.P. – NOVÝ STAV**	PARÉ	ČÁST: D.1.1 ARCHITEKTONICKO STAVEBNÍ ŘEŠENÍ MĚŘÍTKO: 1:50 PŘÍLOHA: D.1.1.b **14**