




ŘEZ A-A

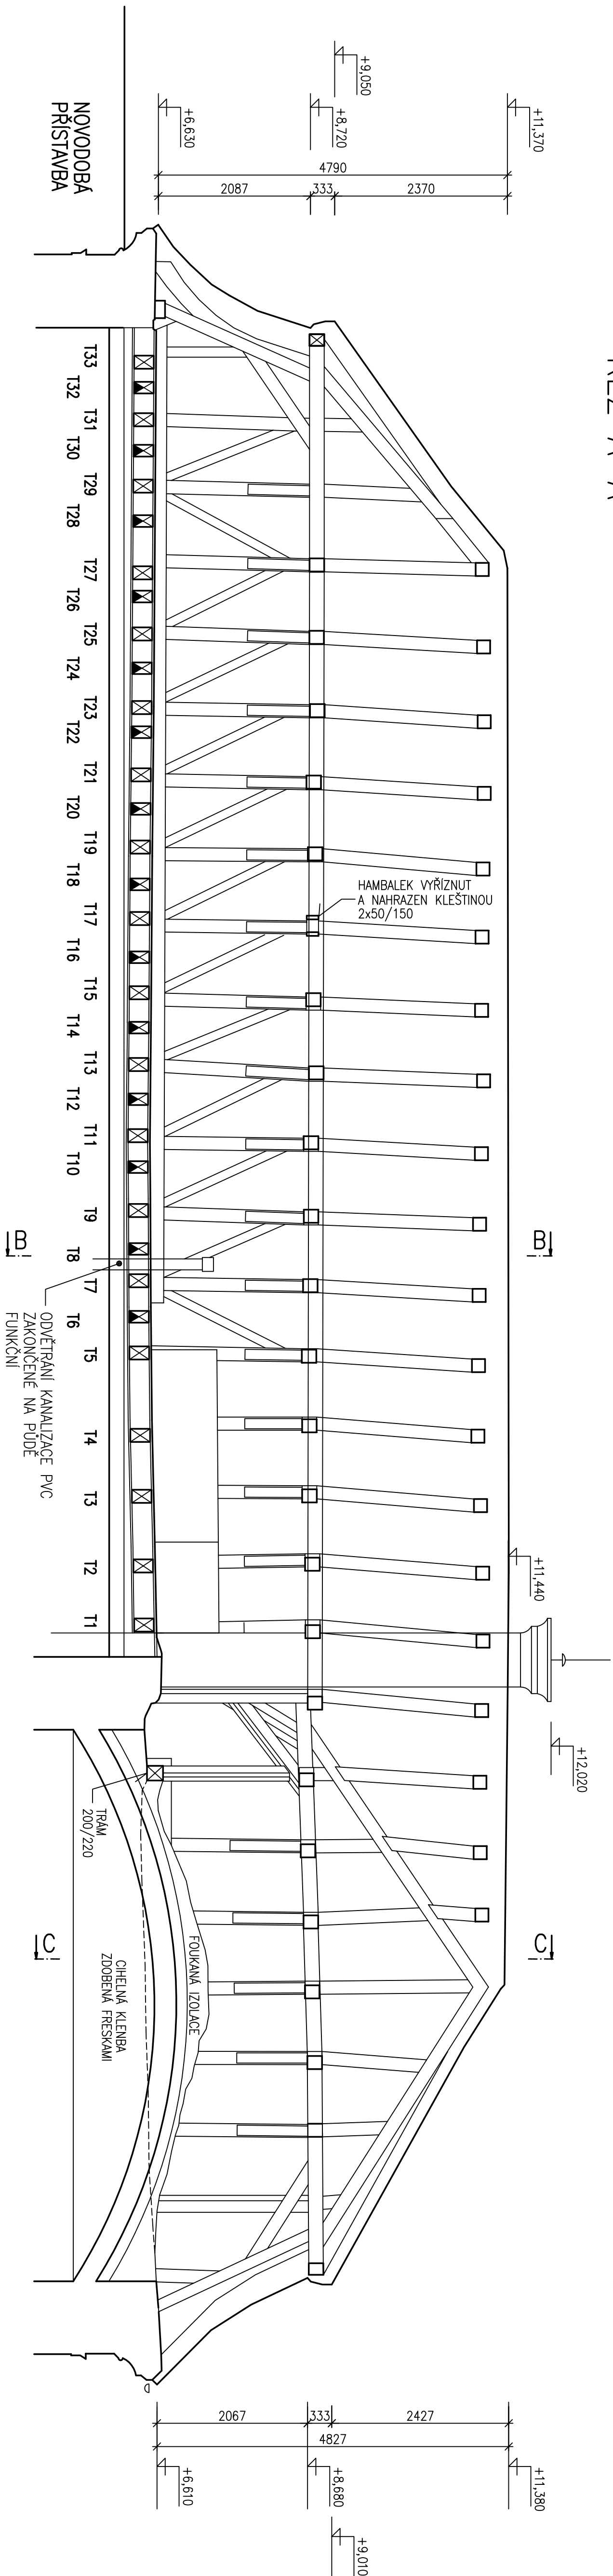

ŘEZ B-B

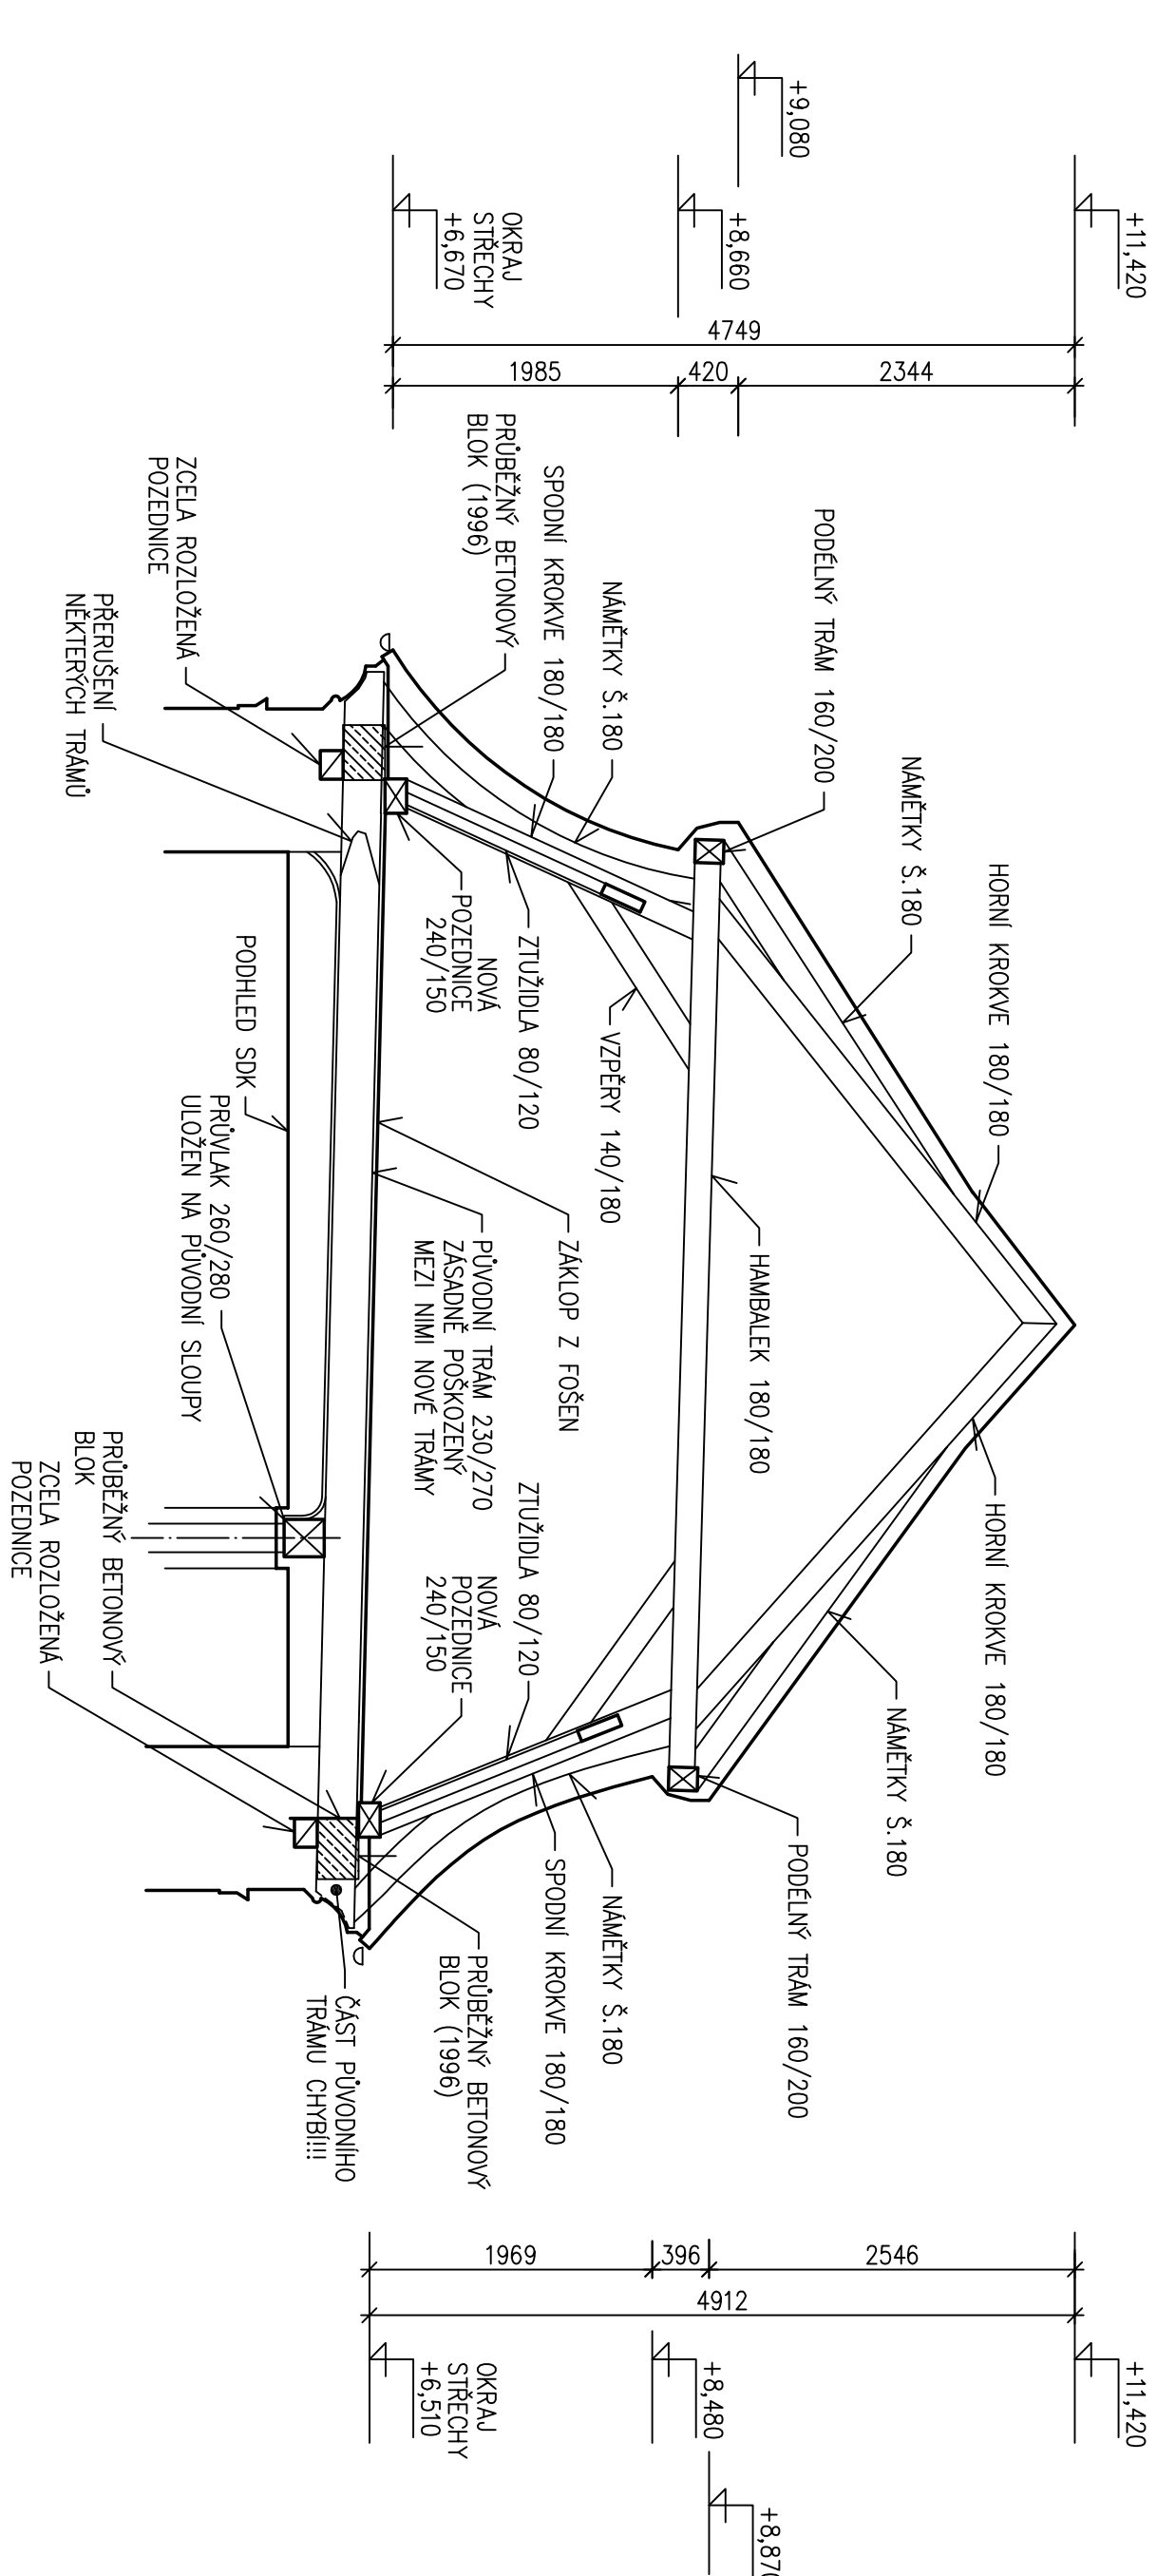

ŘEZ C-C

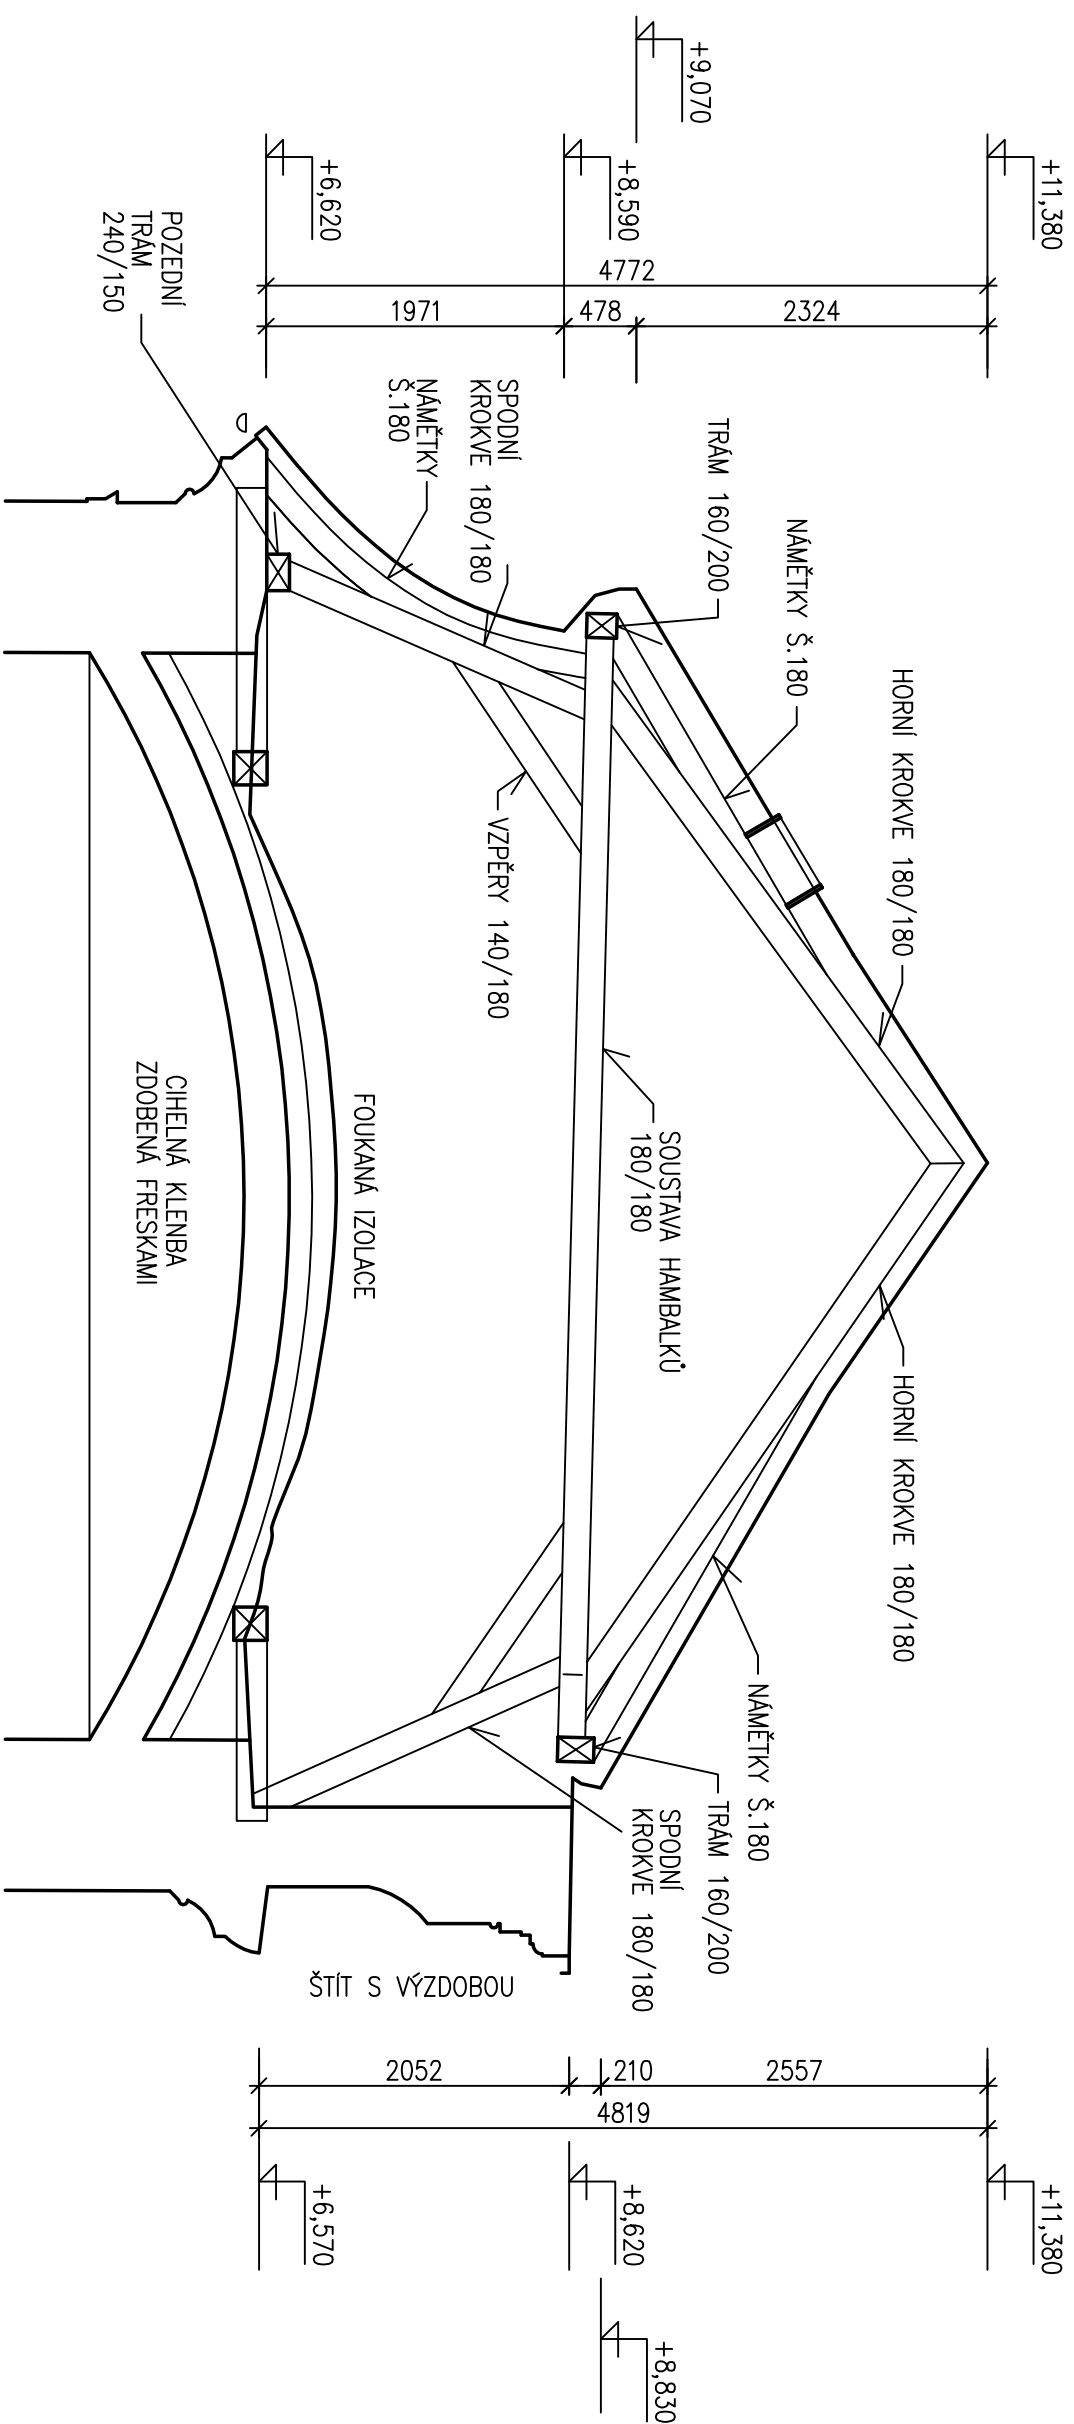

POZNAMKY:

- GEOMETICKY ZAMĚŘENO

LEGENDA:

- ☒ - PŮVODNÍ STŘOPNÍ TRÁMY
- ☑ - NOVÉ STŘOPNÍ TRÁMY, OSAZENÉ PŘI OPRAVĚ V ROCE 1996
- T1 - ZNĚČENÍ TRÁMŮ VE SHODĚ S PRŮZKUMEM

POZN.: 10.000 = PRAH VSTUPNÍCH DVEŘÍ DO MÍSTNOSTI S CHELNOU ZDOBENOU KLENBOU

VYPRACOVANÉ		GEOMETRICKÝ PROJEKČNÍ PRŮBĚH		KAST	
ING. JULIUS WENIG		ING. JULIUS WENIG		ING. JULIUS WENIG - HANDELS- & VERKEHRSGESELLSCHAFT GMBH HILF 224 336 027 E-MAIL: julius.wenig@hvg.at	
INVESTOR A OBJEDNATEL		VÝKONNÝ PROJEKTANT		DATUM	
DOMOV POD LIPAMI SMĚČNO		ING. JULIUS WENIG		01/2018	
NAZEV AKCE		SMĚČNO, ZÁMEK 1		STAVBA	
DOMOV POD LIPAMI SMĚČNO		OPRAVA STŘECHY A STŘOPU MAD 2.N.P.		ZAKAZKA	
SALA TERRENA		DSP+DPS		1629	
ŘEZY - PŮVODNÍ STAV		PÁNE		ČÍSLO	
				D.1.1 ARCHITECTONICKO	
				MĚŘITVO	
				1:50	
				PRŮJEM	
				D.1.1b	
				6	