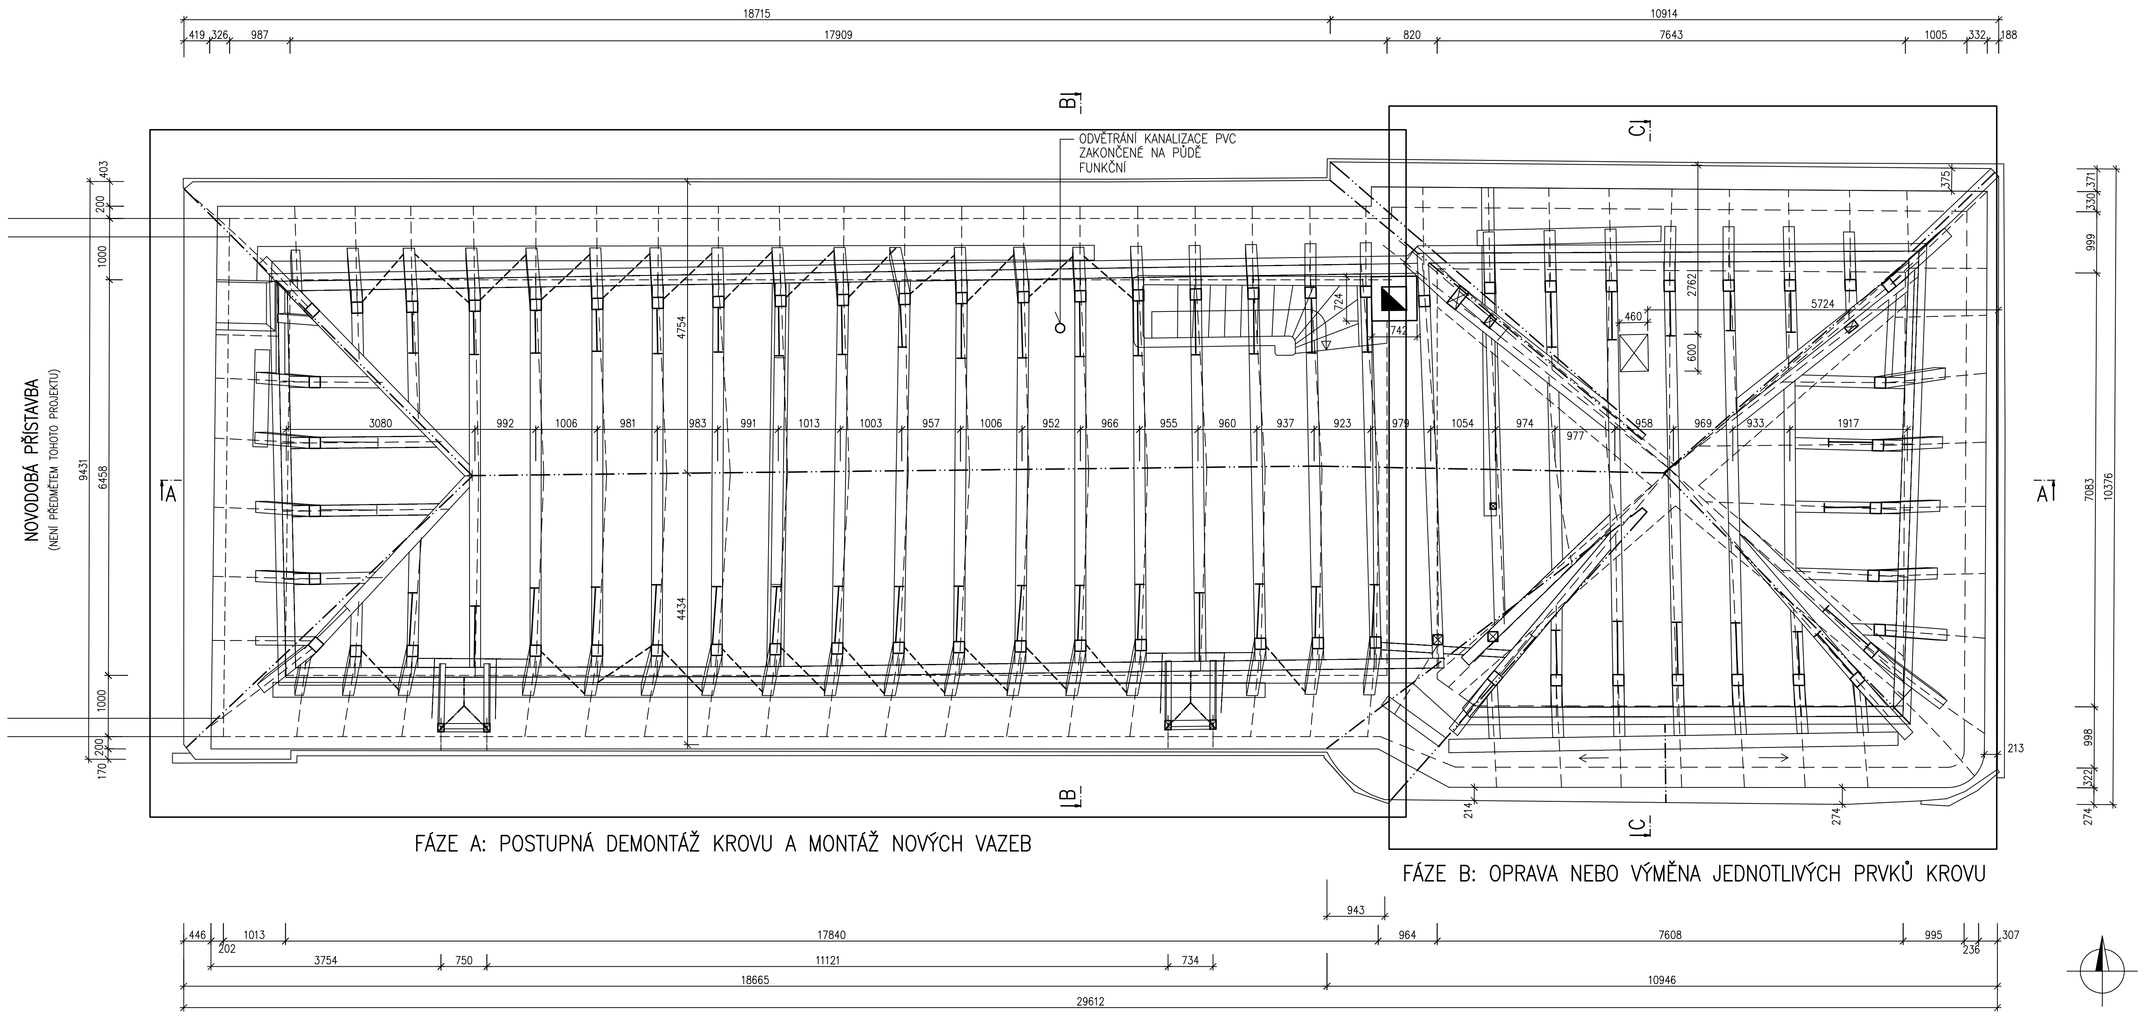

POZNÁMKY:

- PŘED ZAHÁJENÍM BOURACÍCH PRACÍ BUDE OBJEKT PŘEKRYT OCHRANNÝM ZASTŘEŠENÍM
- **V ROZSAHU KLENBY S FRESKOVOU VÝZDOBOU BUDE ZŘÍZENO ZAKRYTÍ PŮDY FOLIEMI TAK, ABY SE VYLOUČILO ZATEČENÍ VODY A POŠKOZENÍ FRESEK**
- PŘEJZDOVÁ KRYTINA BUDE SEJMUTA, HROMOSVOD BUDE KOMPLETNĚ DEMONTOVÁN. BUDE DEMONTOVÁNO VEŠKERÉ OPLECHOVÁNÍ A DEŠŤOVÉ SVODY
- BUDE ODPOJENA ELEKTROINSTALACE OSVĚTLENÍ NA PŮDĚ. KABEL SE SVÍTIDLY BUDE DEMONTOVÁN
- OPRAVA JE ROZDĚLENA DO DVOU FÁZÍ A,B. OBĚ FÁZE LZE PROVÁDĚT SOUČASNĚ

FÁZE A:

- KROKVE A KRAČATA ZÁPADNÍ VALBY BUDOU DEMONTOVÁNY
- BUDE ZHOTOVENO ZAMĚŘENÍ A VÝROBNÍ DOKUMENTACE OBOU VIKÝŘŮ, KTERÁ BUDE SLOUŽIT PRO ZHOTOVENÍ JEJICH REPLIK – VIZ FOTOGRAFIE V TECHNICKÉ ZPRÁVĚ S VYZNAČENÍM DIMENZÍ
- VIKÝŘE BUDOU DEMONTOVÁNY
- PLNÉ VAZBY BUDOU SMĚREM OD ZÁPADU NA VÝCHOD POSTUPNĚ DEMONTOVÁNY A NAHRAZOVÁNY NOVOU KONSTRUKCÍ PODLE PLÁNŮ "NOVÝ STAV". SPOLU S PLNÝMI VAZBAMI BUDOU POSTUPNĚ DEMONTOVÁNY TAKÉ PRAPŮVODNÍ (POŠKOZENÉ) STROPNÍ TRÁMY NAD 2.N.P.

FÁZE B:

- KROV NEBUDE DEMONTOVÁN JAKO CELEK. BUDE POSTUPOVÁNO PO JEDNOTLIVÝCH PRVCÍCH. POŠKOZENÉ PRVKY BUDOU PODLE MÍRY POŠKOZENÍ OPRAVENY PROTEZOVÁNÍM NEBO BUDOU VYMĚNĚNY. PŘEDPOKLÁDÁ SE VÝMĚNA 50% PRVKŮ KROVU A U 40% SE PŘEDPOKLÁDÁ JEJICH OPRAVA
- NÁSYPY STAVEBNÍHO RUMU PO OBVODU OBJEKTU BUDOU ODSTRANĚNY
- FOUKANÁ IZOLACE BUDE ODSTRANĚNA

- BĚHEM VEŠKERÝCH BOURACÍCH PRACÍ JE NUTNÉ NEUSTÁLE SLEDOVAT STABILITU A STAV KONSTRUKCÍ. V PŘÍPADĚ, ŽE BY DOŠLO KE VZNIKU NADMĚRNÝCH PRŮHYBŮ VODOROVNÝCH KONSTRUKCÍ, NÁKLONU SVISLÝCH KONSTRUKCÍ NEBO KE VZNIKU TRHLIN, JE NUTNÉ PRÁCE IHNED PŘERUŠIT, KONSTRUKCE PROVIZORNĚ ZAJISTIT VÝDŘEVOU A PŘIVOLAT STATIKA, KTERÝ ROZHODNE O DALŠÍM POSTUPU
- PŘI PROVÁDĚNÍ STAVEBNÍCH PRACÍ MUSÍ BÝT RESPEKTOVÁNY ZEJMÉNA TYTO BEZPEČNOSTNÍ PŘEDPISY: NAŘÍZENÍ VLÁDY 362/2005, NAŘÍZENÍ VLÁDY 591/2006, ZÁKON 309/2006 A SOUVISEJÍCÍ PŘEDPISY

VYPRACOVAL: ING.JULIUS WENIG	ODPOVĚDNÝ PROJEKTANT PROFESE: ING.JULIUS WENIG	**KAST**
	VEDOUCÍ PROJEKTANT: ING.JULIUS WENIG	ING.JULIUS WENIG - KANCELÁŘ STATIKY Nad Lipami 1000, Smečno 273 52 tel.: 224 359 027, mail@kancelar-statiky.cz IČO: 132 74 140
INVESTOR A OBJEDNATEL: DOMOV POD LIPAMI SMEČNO SMEČNO, ZÁMEK 1		DATUM: 01/2018 FORMÁT: A1
NÁZEV AKCE: **DOMOV POD LIPAMI SMEČNO SALA TERRENA OPRAVA STŘECHY A STROPU NAD 2.N.P.**		STUPEŇ: DSP+DPS ZAKÁZKA: 1629
OBSAH: **PŮDORYS KROVU – BOURACÍ PRÁCE**	PARÉ	ČÁST: D.1.1 ARCHITEKTONICKO STAVEBNÍ ŘEŠENÍ
		MĚŘÍTKO: 1:50 PŘÍLOHA: D.1.1.b **8**