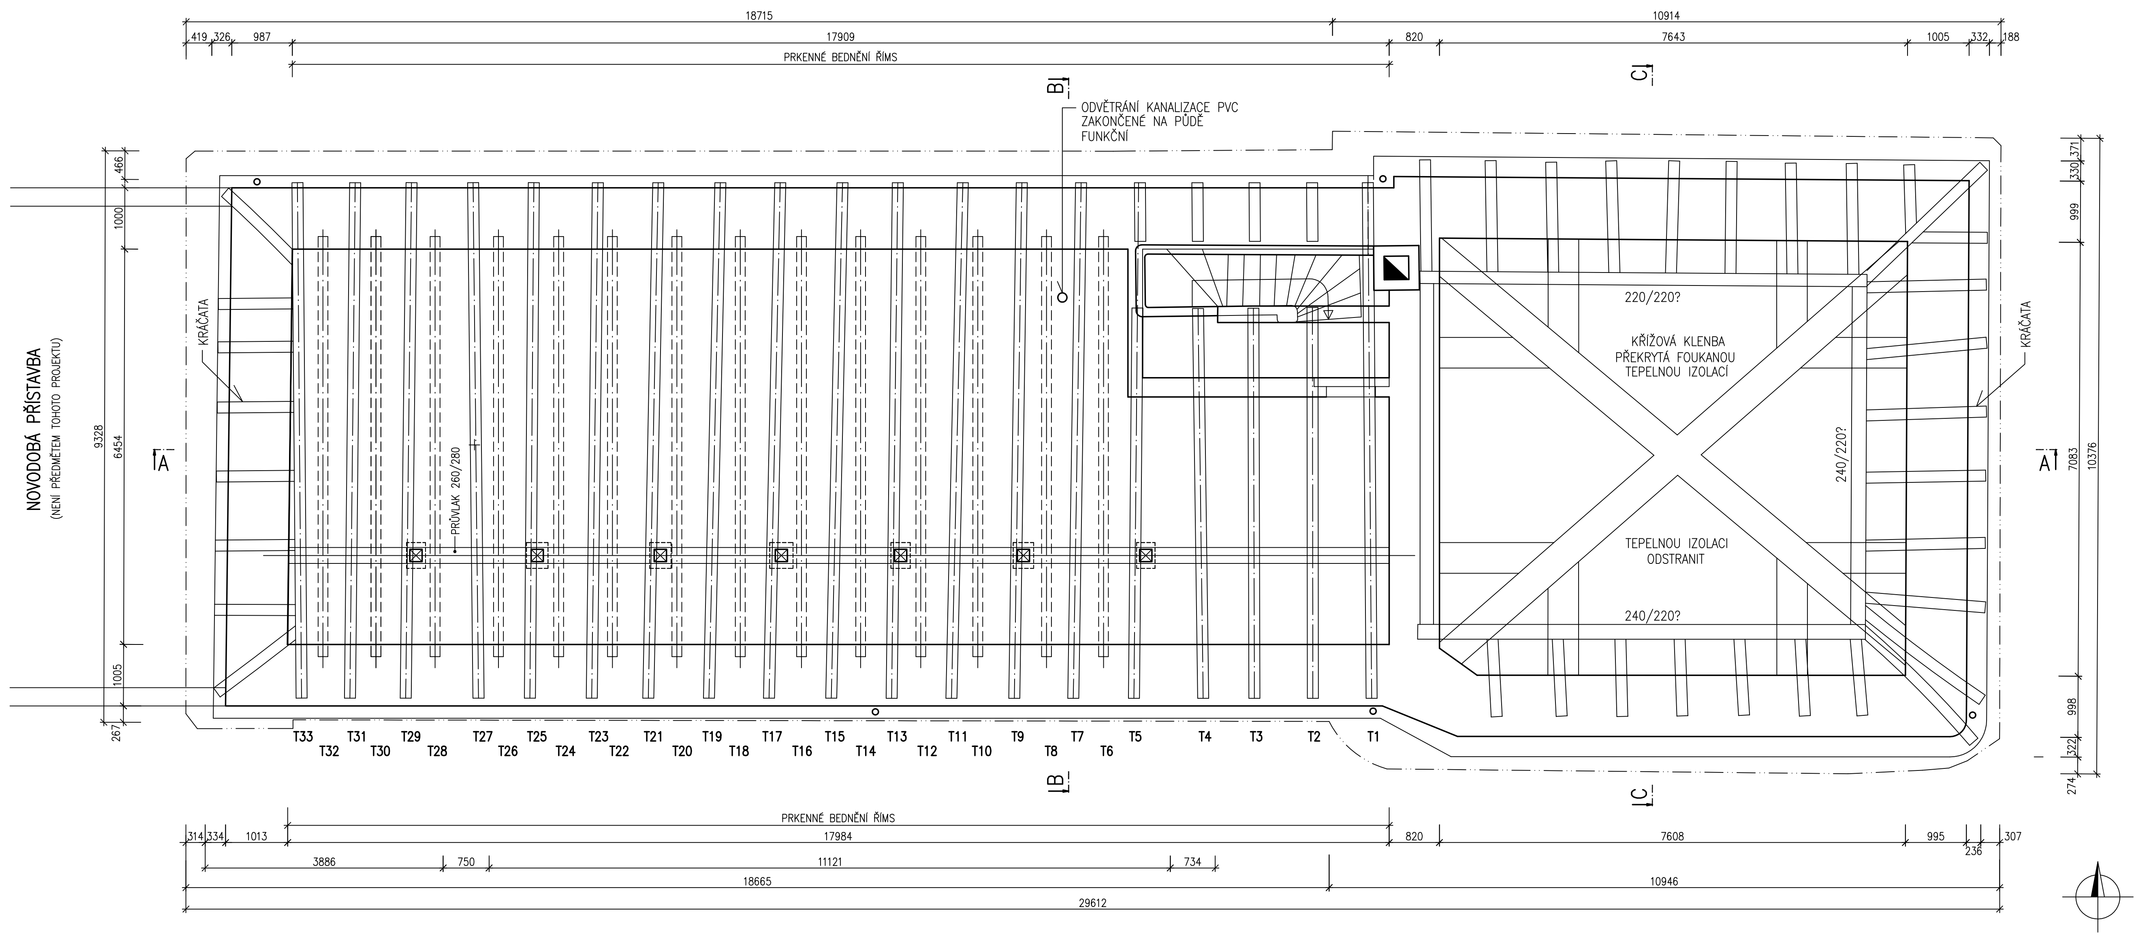

POZNÁMKY:

- PŘED ZAHÁJENÍM BOURACÍCH PRACÍ BUDE OBJEKT PŘEKRYT OCHRANNÝM ZASTŘEŠENÍM
- **V ROZSAHU KLENBY S FRESKOVOU VÝZDOBOU BUDE ZŘÍZENO ZAKRYTÍ PŮDY FOLIEMI TAK, ABY SE VYLOUČILO ZATEČENÍ VODY A POŠKOZENÍ FRESEK**
- BUDE ODPOJENA A DEMONTOVÁNA ELEKTROINSTALACE V PODHLEDECH NAD 2.N.P. POZDĚJI BUDE OPĚT ZHOTOVENA V PŮVODNÍM PROVEDENÍ
- BUDE DEMONTOVÁN PODHLED SDK NAD 2.N.P.
- BUDE ODBOURÁNA KORUNA OBVODOVÝCH ZDÍ VČETNĚ BETONOVÝCH BLOKŮ, IGELITOVÉ FOLIE BUDOU ODSTRANĚNY
- OPRAVA JE ROZDĚLENA DO DVOU FÁZÍ A,B. OBĚ FÁZE LZE PROVÁDĚT SOUČASNĚ

FÁZE A:

- ŠTÍTOVÉ KROKVE A KRAČATA BUDOU DEMONTOVÁNA
- BUDE DEMONTOVÁNO PRKENNÉ BEDNĚNÍ ŘÍMS
- PLNÉ VAZBY BUDOU SMĚREM OD ZÁPADU NA VÝCHOD POSTUPNĚ DEMONTOVÁNY A NAHRAZOVÁNY NOVOU KONSTRUKCÍ PODLE PLÁNŮ "NOVÝ STAV". SPOLU S PLNÝMI VAZBAMI BUDOU POSTUPNĚ DEMONTOVÁNY TAKÉ VŠECHNY STROPNÍ TRÁMY NAD 2.N.P.
- OPATRNĚ BUDE SEJMUTA TEPELNÁ IZOLACE (MINERÁLNÍ VLNA) MEZI STROPNÍMI TRÁMY A BUDE USKLADNĚNA PRO DALŠÍ POUŽITÍ

FÁZE B:

- NÁSYPY STAVEBNÍHO RUMU PO OBVODU OBJEKTU BUDOU ODSTRANĚNY
- FOUKANÁ IZOLACE BUDE ODSTRANĚNA
- VEŠKERÁ KRAČATA BUDOU POSTUPNĚ DEMONTOVÁNA A NAHRAZENA NOVÝMI

- BĚHEM VEŠKERÝCH BOURACÍCH PRACÍ JE NUTNÉ NEUSTÁLE SLEDOVAT STABILITU A STAV KONSTRUKCÍ. V PŘÍPADĚ, ŽE BY DOŠLO KE VZNIKU NADMĚRNÝCH PRŮHYBŮ VODOROVNÝCH KONSTRUKCÍ, NÁKLONU SVISLÝCH KONSTRUKCÍ NEBO KE VZNIKU TRHLIN, JE NUTNÉ PRÁCE IHNED PŘERUŠIT, KONSTRUKCE PROVIZORNĚ ZAJISTIT VYDŘEVOU A PŘIVOLAT STATIKA, KTERÝ ROZHODNE O DALŠÍM POSTUPU
- PŘI PROVÁDĚNÍ STAVEBNÍCH PRACÍ MUSÍ BÝT RESPEKTOVÁNY ZEJMÉNA TYTO BEZPEČNOSTNÍ PŘEDPISY: NAŘÍZENÍ VLÁDY 362/2005, NAŘÍZENÍ VLÁDY 591/2006, ZÁKON 309/2006 A SOUVISEJÍCÍ PŘEDPISY

LEGENDA:

- – PŮVODNÍ STROPNÍ TRÁMY
- – NOVÉ STROPNÍ TRÁMY, OSAZENÉ PŘI OPRAVĚ V ROCE 1996
- T1 – ZNAČENÍ TRÁMŮ VE SHODĚ S PRŮZKUMEM

VYPRACOVAL: ING.JULIUS WENIG	ODPOVĚDNÝ PROJEKTANT PROFESE: ING.JULIUS WENIG	**KAST**
	VEDOUCÍ PROJEKTANT: ING.JULIUS WENIG	ING.JULIUS WENIG - KANCELÁŘ STATIKY Nádražní 1, 252 42 Jesenice u Prahy, tel.: 224 359 027, mail: kast@volny.cz IČO: 132 74 140
INVESTOR A OBJEDNATEL: DOMOV POD LIPAMI SMEČNO SMEČNO, ZÁMEK 1		DATUM: 01/2018 FORMÁT: A1
NÁZEV AKCE: **DOMOV POD LIPAMI SMEČNO SALA TERRENA OPRAVA STŘECHY A STROPU NAD 2.N.P.**		STUPEŇ: DSP+DPS ZAKÁZKA: 1629
OBSAH: **STROP NAD 2.N.P. – BOURACÍ PRÁCE**	PARÉ	ČÁST: D.1.1 ARCHITEKTONICKO STAVEBNÍ ŘEŠENÍ
		MĚŘÍTKO: 1:50 PŘÍLOHA: D.1.1.b **9**