PŮDORYS 1:100

SO 201 - STÁVAJÍCÍ STAV

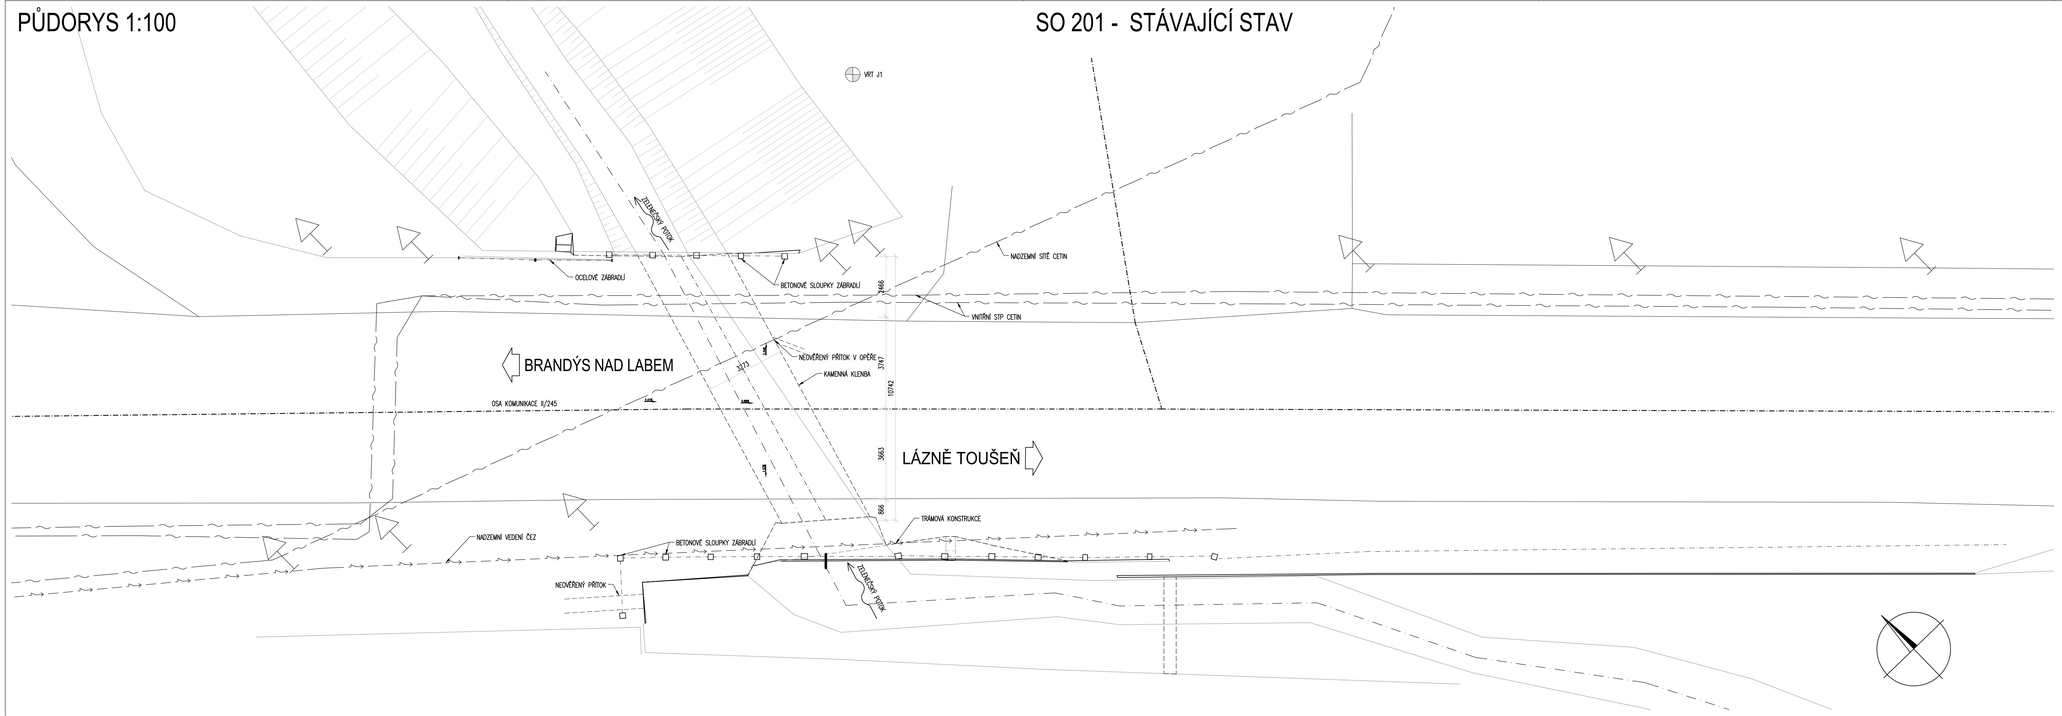

PODÉLNÝ ŘEZ 1-1, 1:50

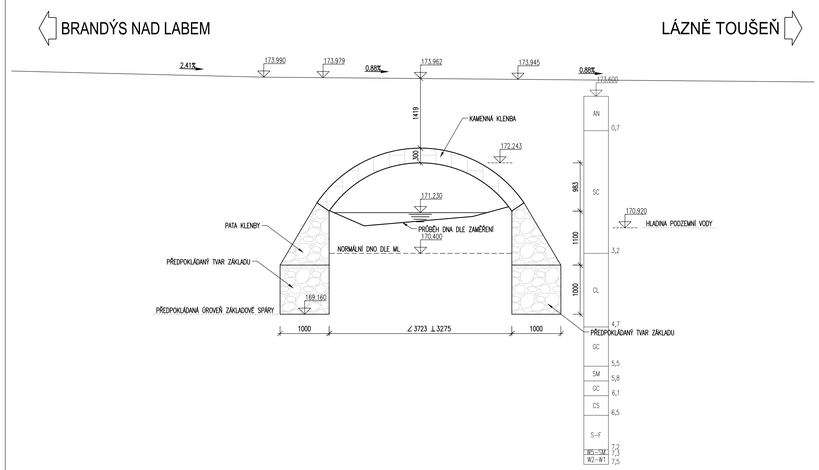

PŘÍČNÝÝ ŘEZ 2-2, 1:50

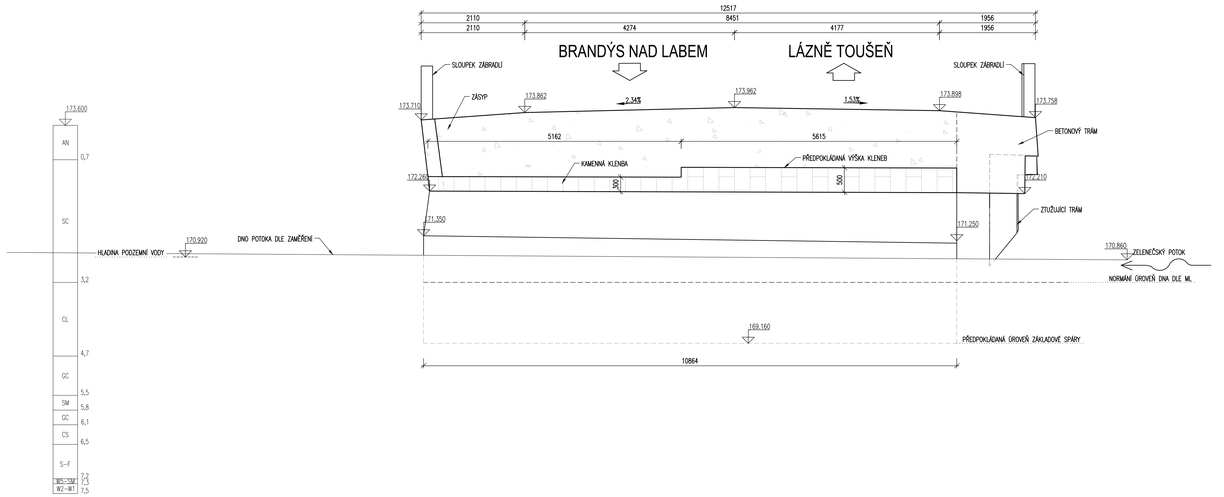

Souřadnicový systém S-JTSK
Výškový systém Bpv

Změna:	Název změny:	Datum:	Provedl:	Podpis:

Investor:
Krajská správa a údržba silnic Středočeského kraje, příspěvková organizace
Zborovská 11
150 21 Praha 5

Objednatel:
Krajská správa a údržba silnic Středočeského kraje, příspěvková organizace
Zborovská 11
150 21 Praha 5

METROPROJEKT Praha a.s.
nám. I. P. Pavlova 2/1786
120 00 Praha 2
gen. ředitel: Ing. David Krása
tel.: +420 296 154 105
www.metroprojekt.cz
info@metroprojekt.cz

Soupravá číslo:

HIP: **Bc. Jan Škarda** Podpis:
tel.: **+420 296 154 326**
Stupeň: **DUR + DSP**

Název a účel díla:
II/245 Lázně Toušeň, most ev.č. 245 – 002

Zpracovatelský útvar: **S-52**
tel.: **+420 296 154 330**
Vedoucí útvaru: **Roman Dušek** Podpis:

Název části díla:
VÝKRESOVÁ DOKUMENTACE
SO201 - MOST EV.Č. 245 – 002
D

Odpovědný projektant: **Bc. Jan Škarda** Podpis:
Vypracoval: **Bc. Jan Škarda** Podpis:
Skart. znak: **V20/2039** Datum: **11/2018**
Počet formátů: **10xA4** Měřítko: **1:100, 1:50**

Název přílohy:
Stávající stav - přehledné výkresy

Změna:
Číslo příl.: **002**

IČD: | 18 | 7517 | 002 | 00 | 04 | 01 |