




SVODIDLO JSNH4/H1 A JSNH4/N2

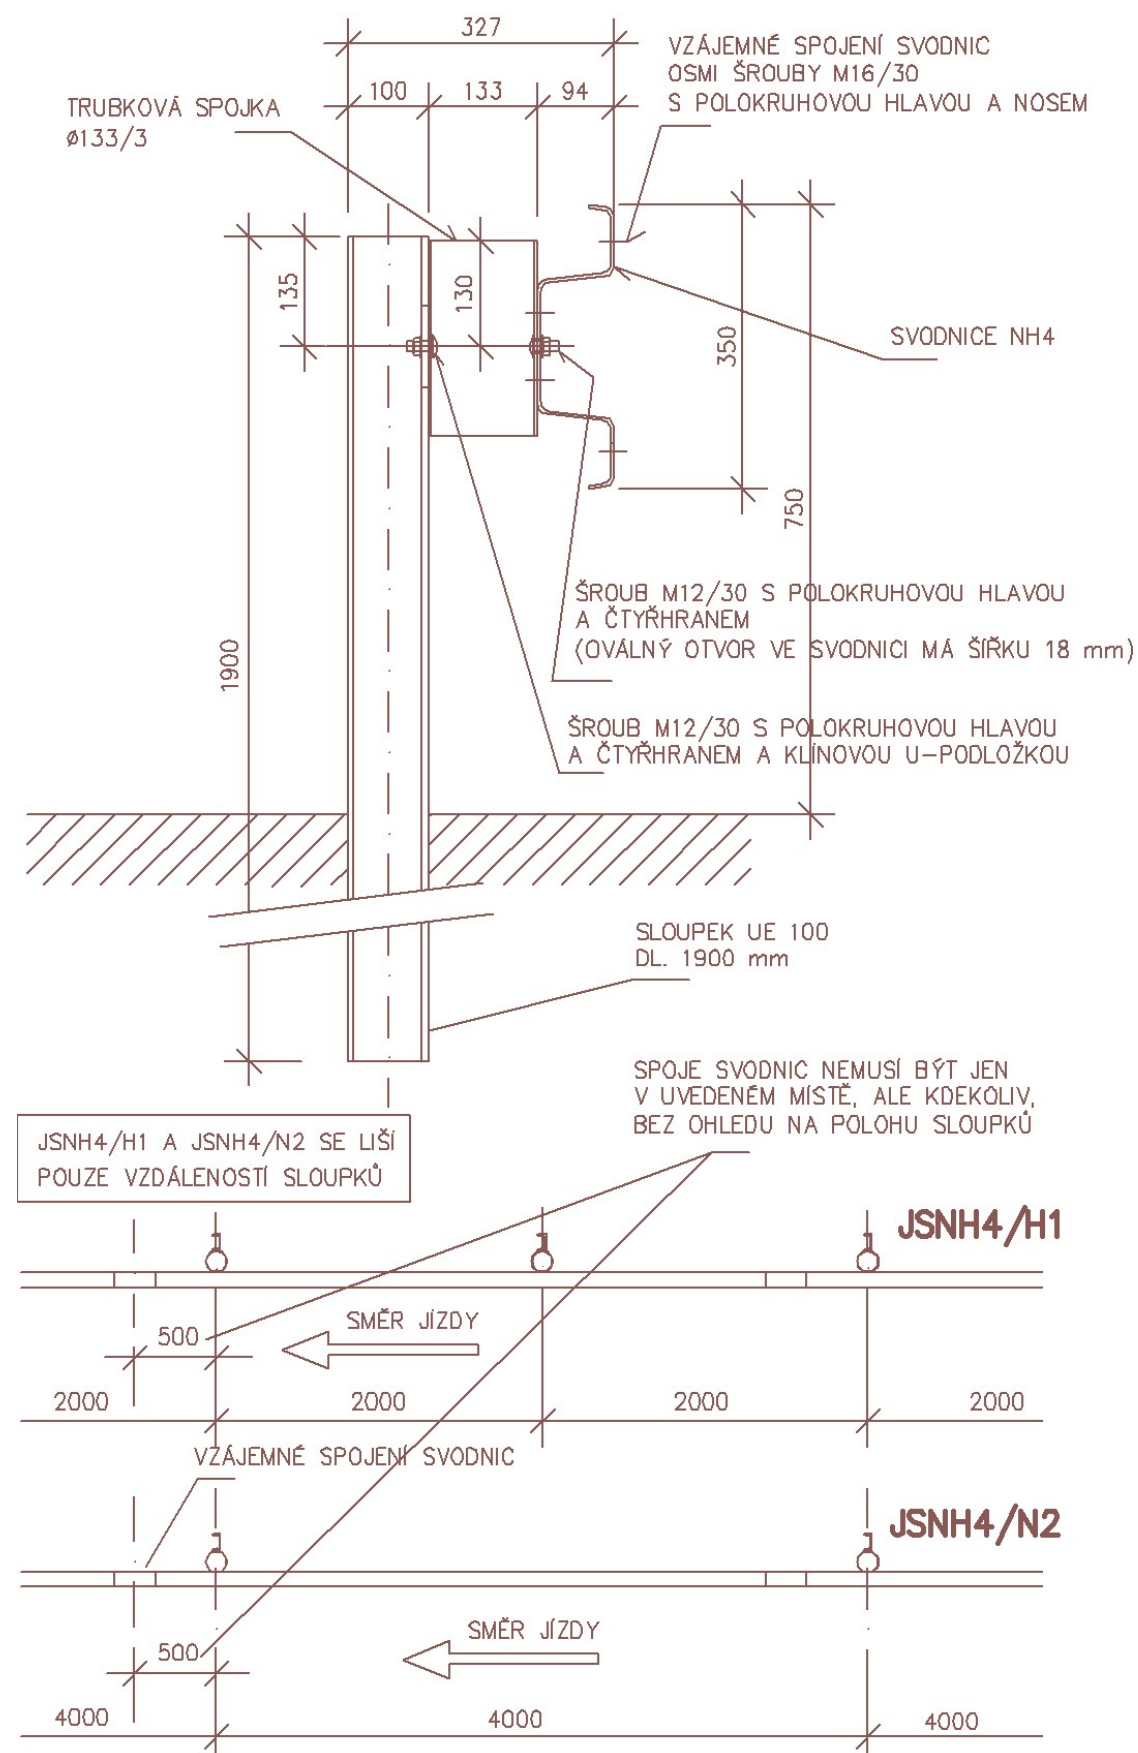

SVODNICE NH4

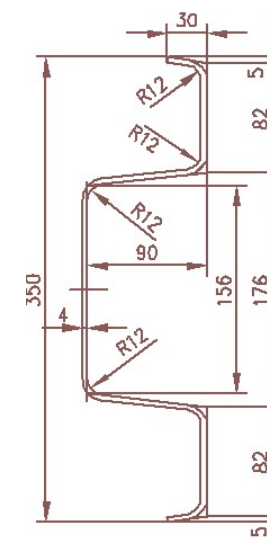

INVESTOR :		ZÁSTUPCE INVESTORA :	
KSÚS Středočeského kraje			
 <p>eMDesign - projekční práce K Podlesí 540 Příbram VI IČO: 87739062 DIČ: CZ8505041259 tel.: + 420 732 318 636 e-mail: info@modern-design.cz</p>	STAVBA :		ZMĚNA:
	II/125 Kamberk - svodidlo		DATUM:
	STUPEŇ DOKUMENTACE : zjednodušená dokumentace		02/2018
	ODPOVĚDNÝ PROJEKTANT :		ČÍSLO PARÉ:
AUTOR PROJEKTU :	Ing. Alexander Raška		
SPOLUAUTOR :	Ondřej Vašek		
STAVEBNÍ OBJEKT :		ČÍSLO ČÁSTI:	
SO - 01		D.1.1.b.	
VÝKRES:		ČÍSLO VÝKRESU:	
DETAIL - SVODIDLO		5	

Pozn.: TENTO DOKUMENT SLOUŽÍ POUZE PRO ÚČEL STAVEBNÍHO POVOLENÍ