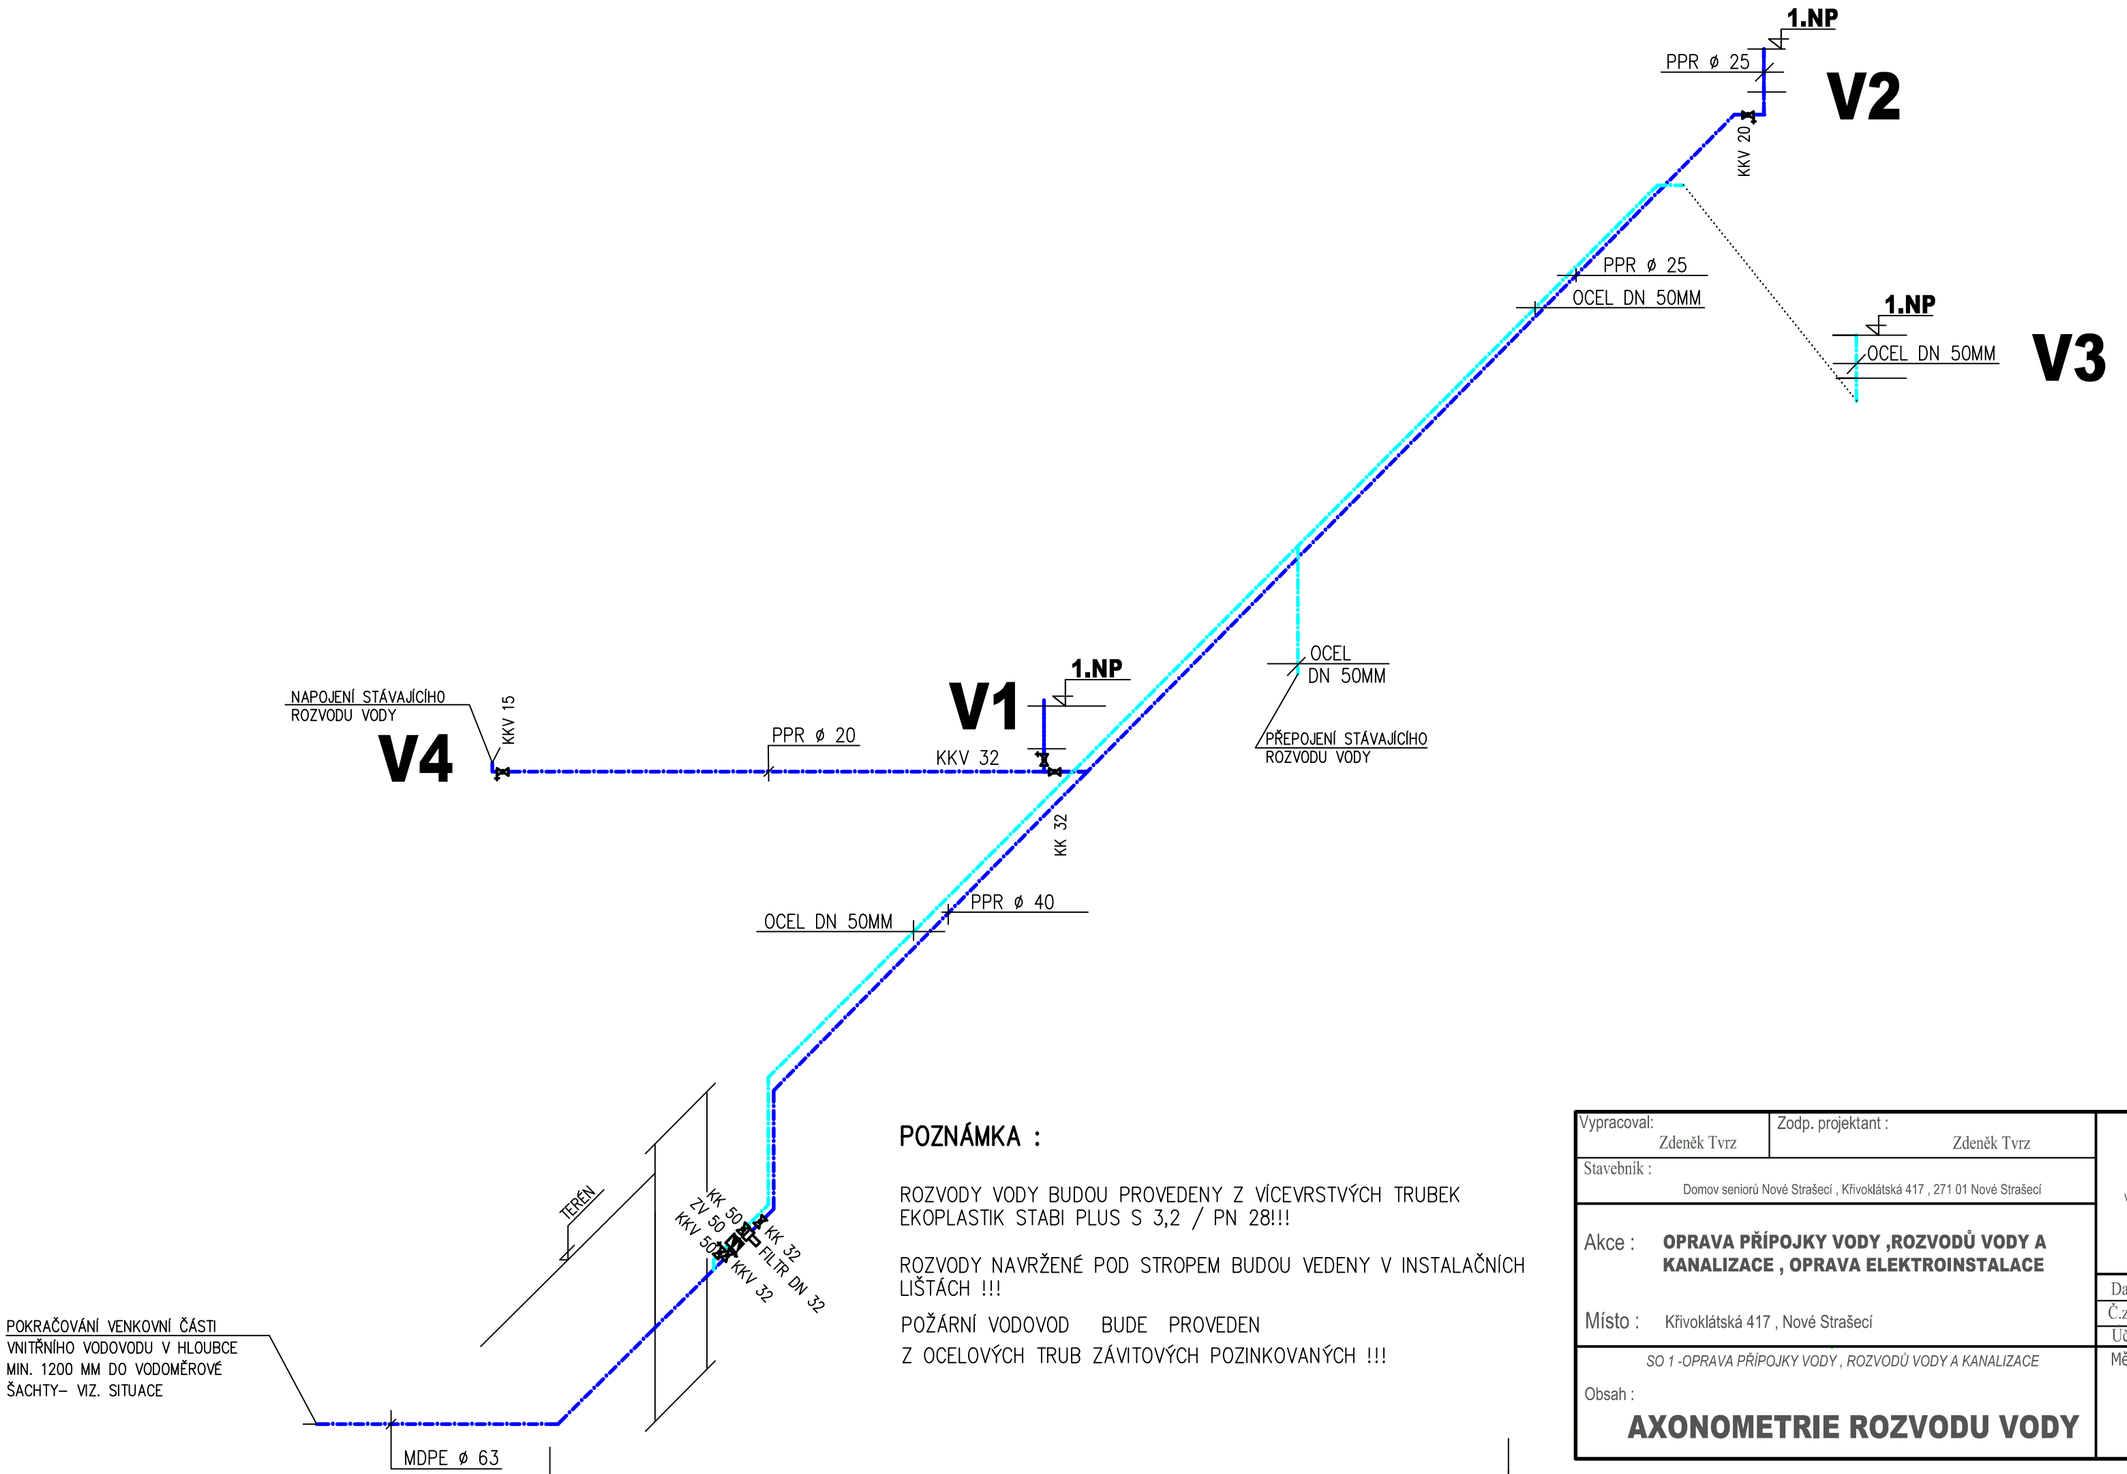

POZNÁMKA :

ROZVODY VODY BUDOU PROVEDENY Z VÍCEVRSTVÝCH TRUBEK EKOPLASTIK STABI PLUS S 3,2 / PN 28!!!

ROZVODY NAVRŽENÉ POD STROPEM BUDOU VEDENY V INSTALAČNÍCH LIŠTÁCH !!!

POŽÁRNÍ VODOVOD BUDE PROVEDEN Z OCELOVÝCH TRUB ZÁVITOVÝCH POZINKOVANÝCH !!!

Vypracoval: Zdeněk Tvrz	Zodp. projektant : Zdeněk Tvrz	**ZDENĚK TVRZ** vodohospodářské stavby čistírny odpadních vod , studny vodovody , kanalizace ,domovní plynovody VLADISLAVOVA 2131,RAKOVNÍK mobil : 605 741808 e-mail : z.tvrz@seznam.cz
Stavebník : Domov seniorů Nové Strašecí , Křivoklátská 417 , 271 01 Nové Strašecí		
Akce : **OPRAVA PŘÍPOJKY VODY ,ROZVODŮ VODY A KANALIZACE , OPRAVA ELEKTROINSTALACE**		Datum : 8/2019
Místo : Křivoklátská 417 , Nové Strašecí		Č.zakázky : 49/19
		Učel: D.P.S.
SO 1 -OPRAVA PŘÍPOJKY VODY , ROZVODŮ VODY A KANALIZACE		Měřítko : 1 : 50
Obsah : **AXONOMETRIE ROZVODU VODY**		Číslo výkresu : **4.**