
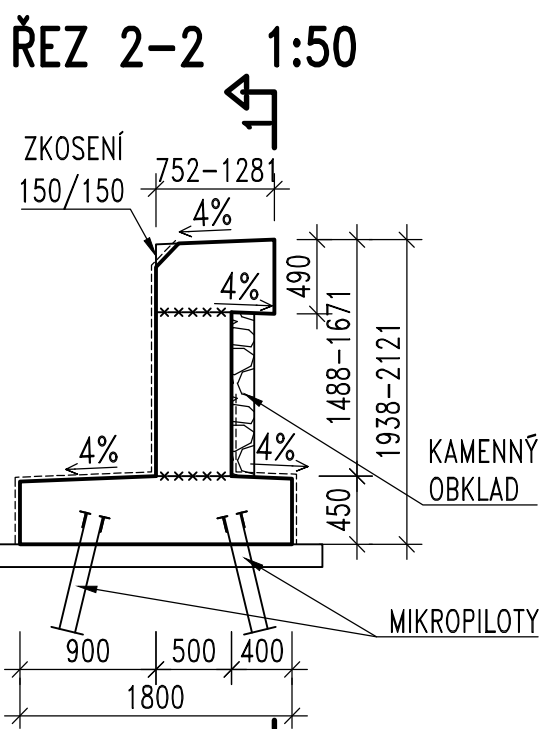


SOUŘADNICE

OZN.	Y [m]	X [m]	Z [m]	POZNÁMKA
101	716120.347	1083484.767	-	ZÁKLAD
102	716118.086	1083484.920	-	ZÁKLAD
103	716106.651	1083483.544	-	ZÁKLAD
104	716106.365	1083485.323	-	ZÁKLAD
105	716118.039	1083486.727	-	ZÁKLAD
106	716120.469	1083486.563	-	ZÁKLAD
201	716120.374	1083485.166	-	DŘÍK
202	716118.076	1083485.321	-	DŘÍK
203	716106.588	1083483.939	-	DŘÍK
204	716106.508	1083484.433	-	DŘÍK
205	716118.063	1083485.824	-	DŘÍK
206	716120.408	1083485.665	-	DŘÍK
301	716120.351	1083484.812	342.431	HRANA KONZOLY
302	716118.422	1083484.878	342.413	HRANA KONZOLY
303	716116.492	1083484.823	342.378	HRANA KONZOLY
304	716114.570	1083484.646	342.341	HRANA KONZOLY
305	716112.663	1083484.348	342.314	HRANA KONZOLY
306	716110.808	1083483.999	342.292	HRANA KONZOLY
307	716108.953	1083483.649	342.272	HRANA KONZOLY
308	716107.829	1083483.423	342.260	HRANA KONZOLY
309	716106.711	1083483.168	342.248	HRANA KONZOLY

ZEĎ

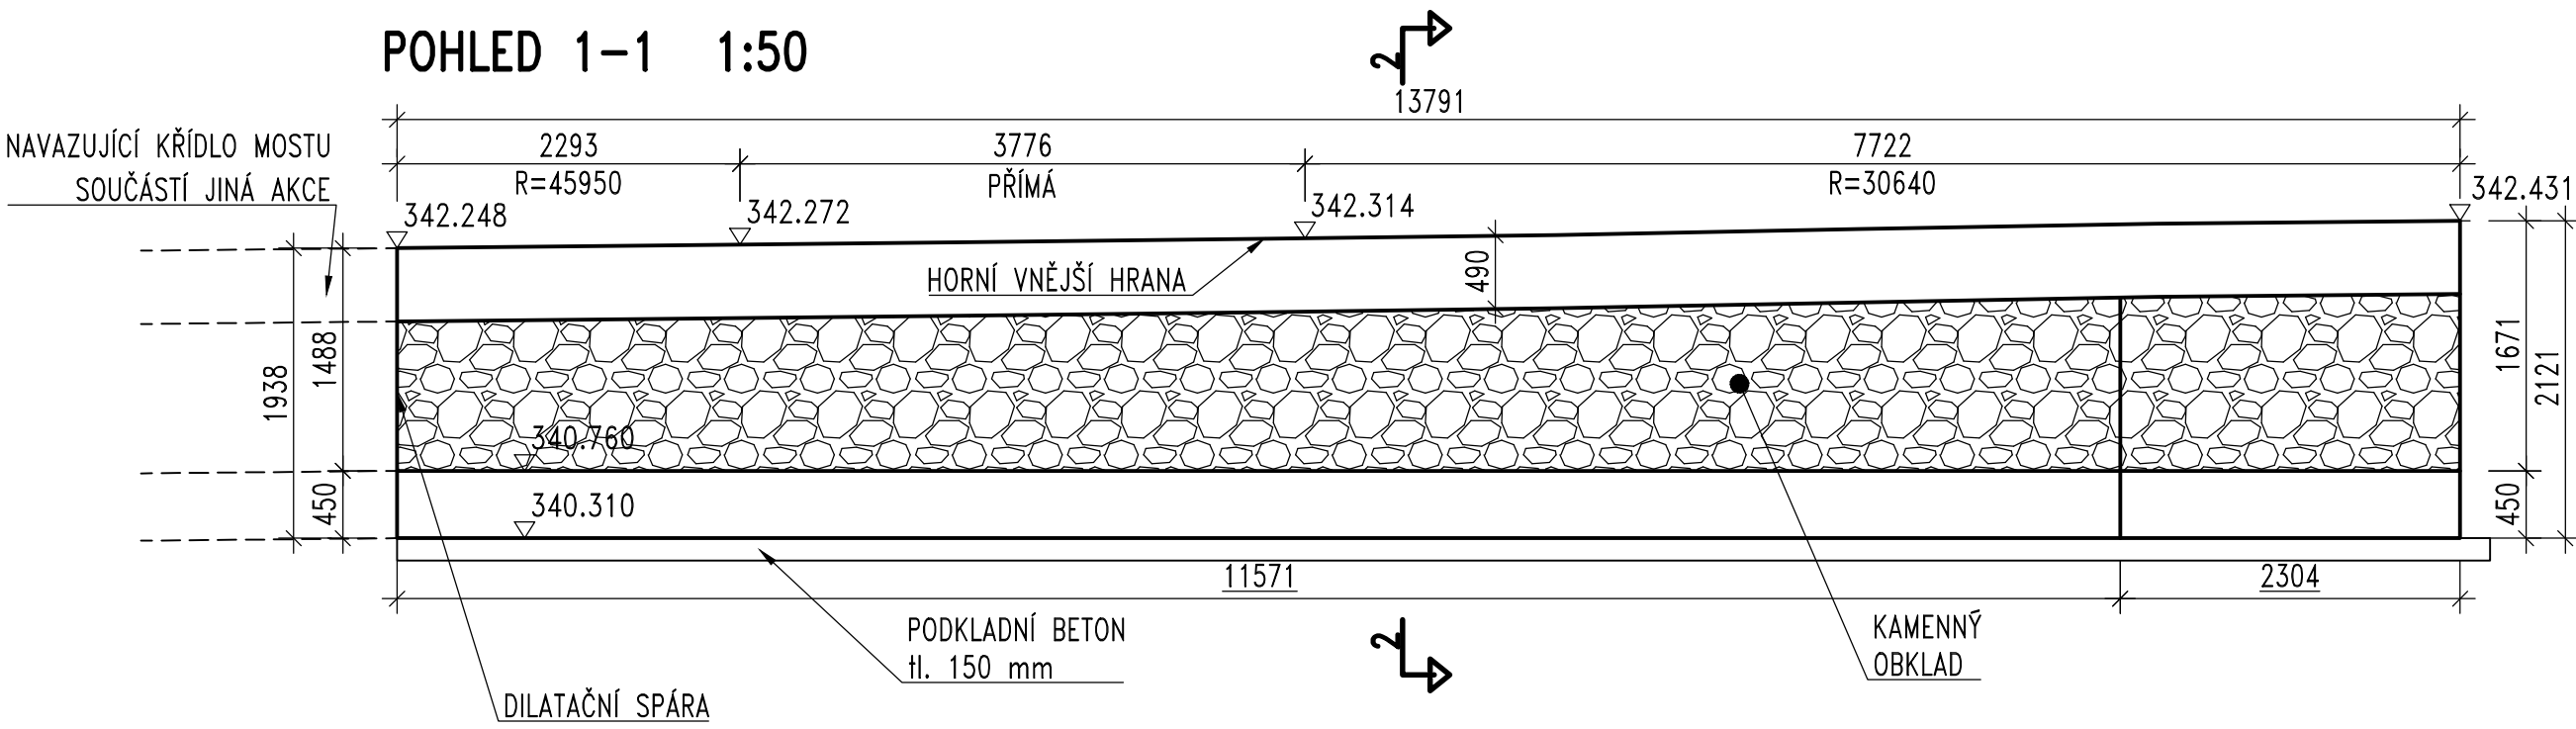

MATERIÁLY:

BETON: (ČSN EN 206+A1, TKP KAP. 18)
ZÁKLADY C30/37–XC2, XF3, XA1
DŘÍK A KONZOLA C30/37–XC4, XD2, XF4
BETONÁŘSKÁ VÝZTUŽ: B500B

POZNÁMKY:

- VŠECHNY VYSTUPUJÍCÍ HRANY BUDOU ZKOSENY 20x20, POKUD NENÍ UVEDENO JINAK. HRANY BUDOU ZKOSENY LIŠTOU VLOŽENOU DO BEDNĚNÍ.
- VŠECHNY NEIZOLOVANÉ ZASYPANÉ PLOCHY BUDOU OPATŘENY IZOLACÍ PROTI ZEMNÍ VLHKOSTI VE SLOŽENÍ ALP+2xALN+NETKANÁ GEOTEXITILIE (VIZ TZ).
- PŘESNOST VYTYČENÍ KONSTRUKCE DLE TKP KAP. 1.

Objednatel stavby:	Krajská správa a údržba silnic Středočeského kraje, p.o. Zborovská 11, 150 21 Praha 5 IČ: 00066001	Rozřítko, datum, podpis:
--------------------	--	--------------------------

Souřadnicový systém: S–JTSK
Výškový systém: Bpv

Číslo zakázky:	19 200 00	HIP:	Ing. Petr SOUČEK	
Schválil:	Ing. Václav HVÍZDAL	Zodp. projektant:	Ing. Petr SOUČEK	
Tech. kontrola:	Ing. Petr MATOUŠEK	Vypracoval:	Ing. Lukáš BOHÁČEK	
723271365, pma@pontex.cz		728561594, bohacek@pontex.cz		

Objednatel:	KSÚS Středočeského kraje p.o.	Obec:	BÍLKOVICE	Kraj:	STŘEDOČESKÝ
Akce:	OPĚRNÁ ZEĎ NA SIL. II/113 V KM 48.75 VPRAVO V OBCI BÍLKOVICE U MOSTU EV.Č. 113-014			Datum	Stupeň
				07/2019	DSP/PDPS
				Souprava	Č. přílohy
Objekt:	SO 201 – OPĚRNÁ ZEĎ				
Příloha:	TVAR ZDI				04