

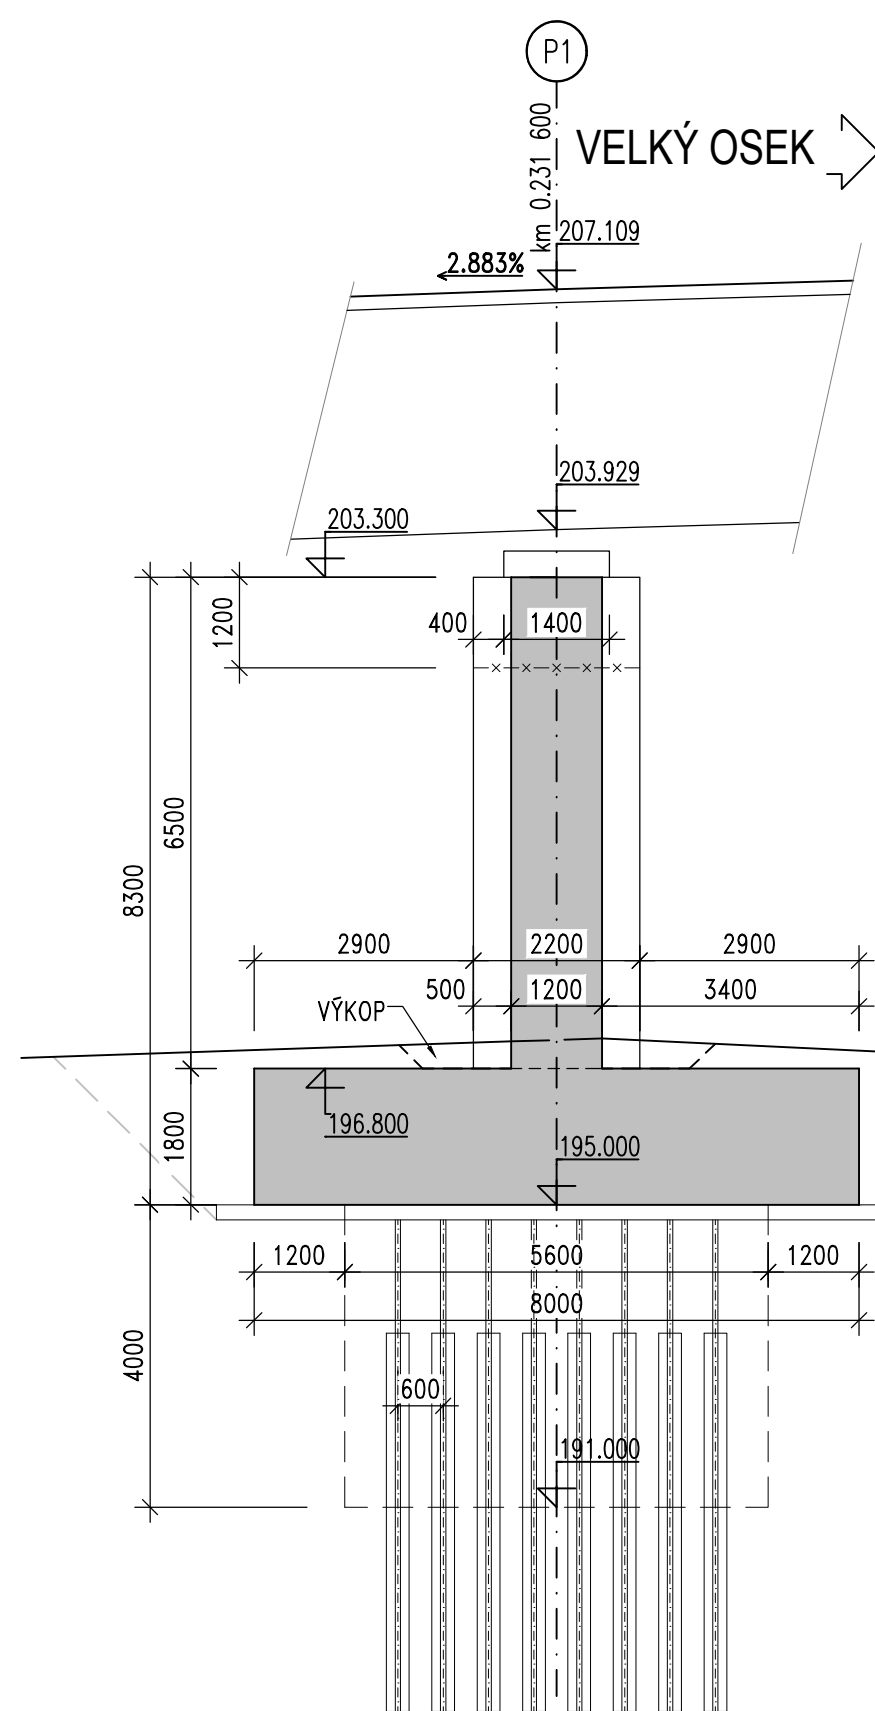
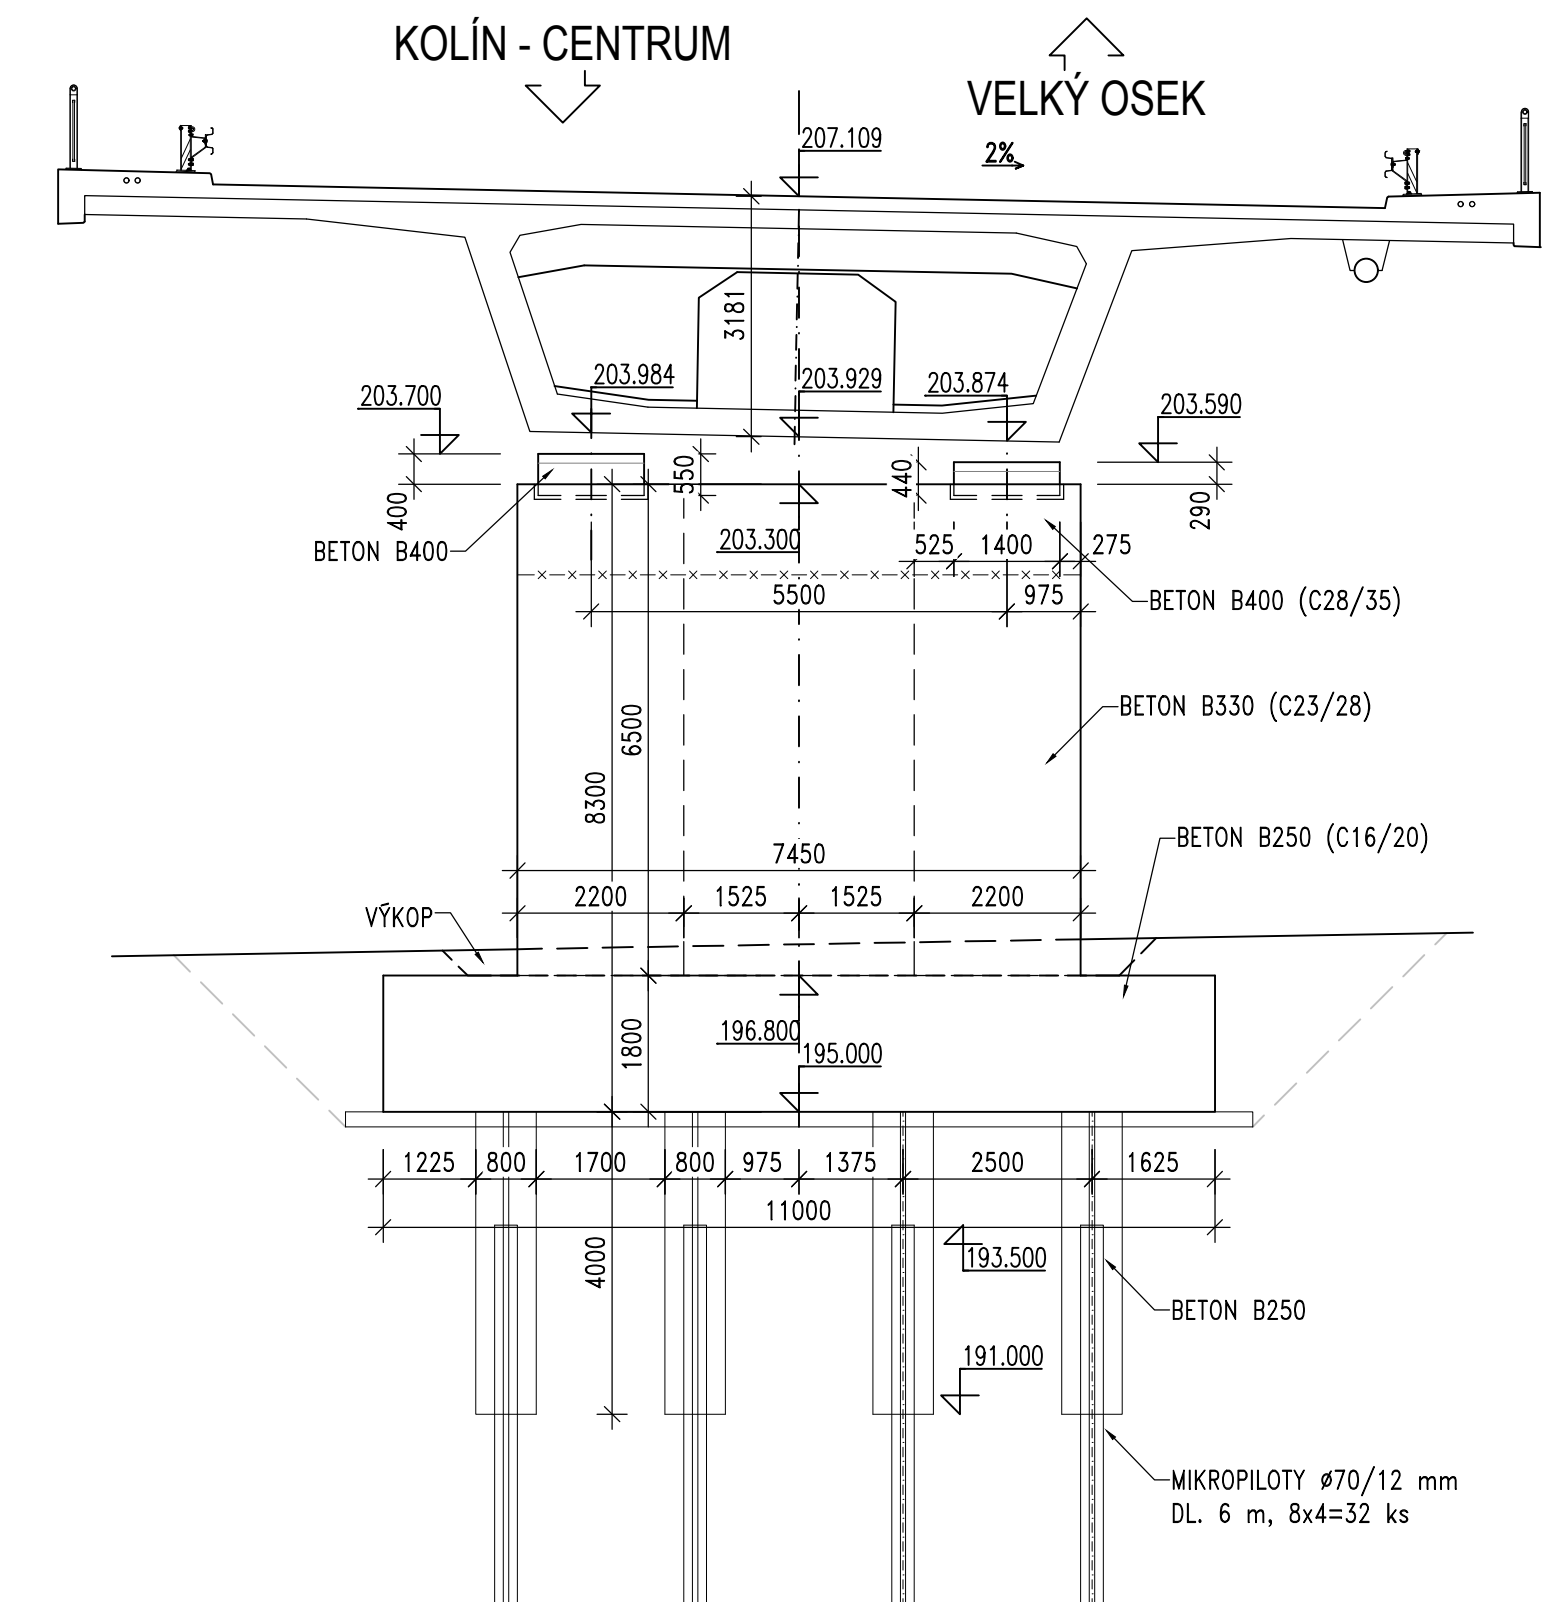




PODPĚRA P1

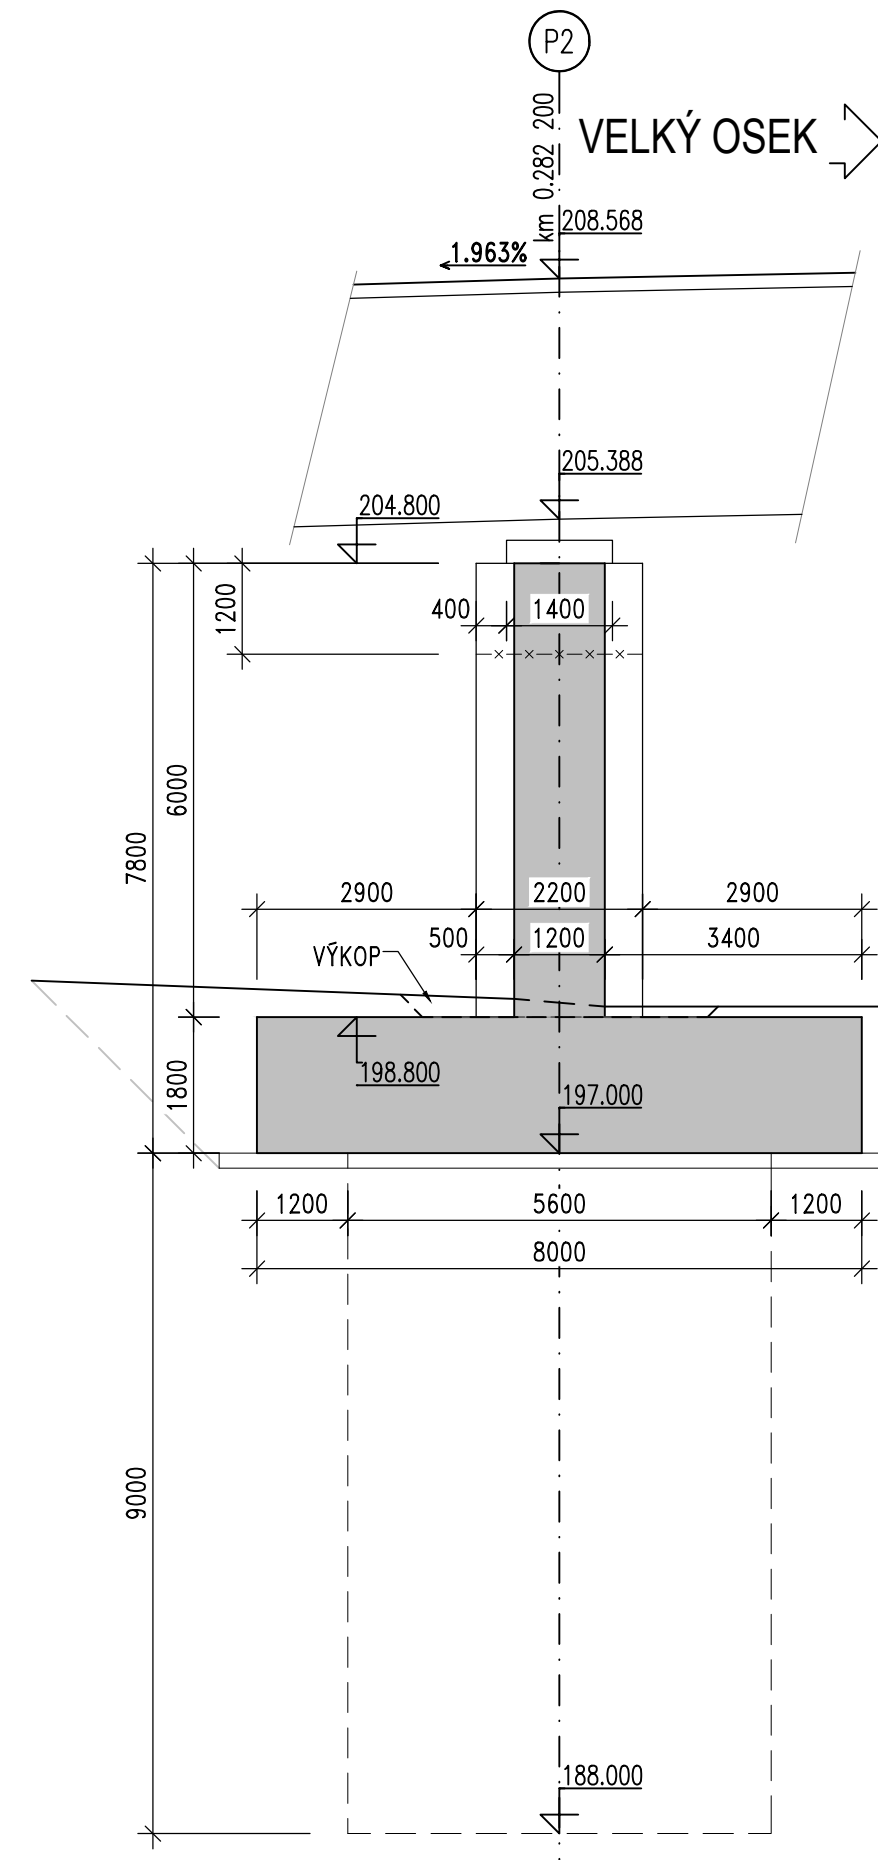


## PODPĚRA P2

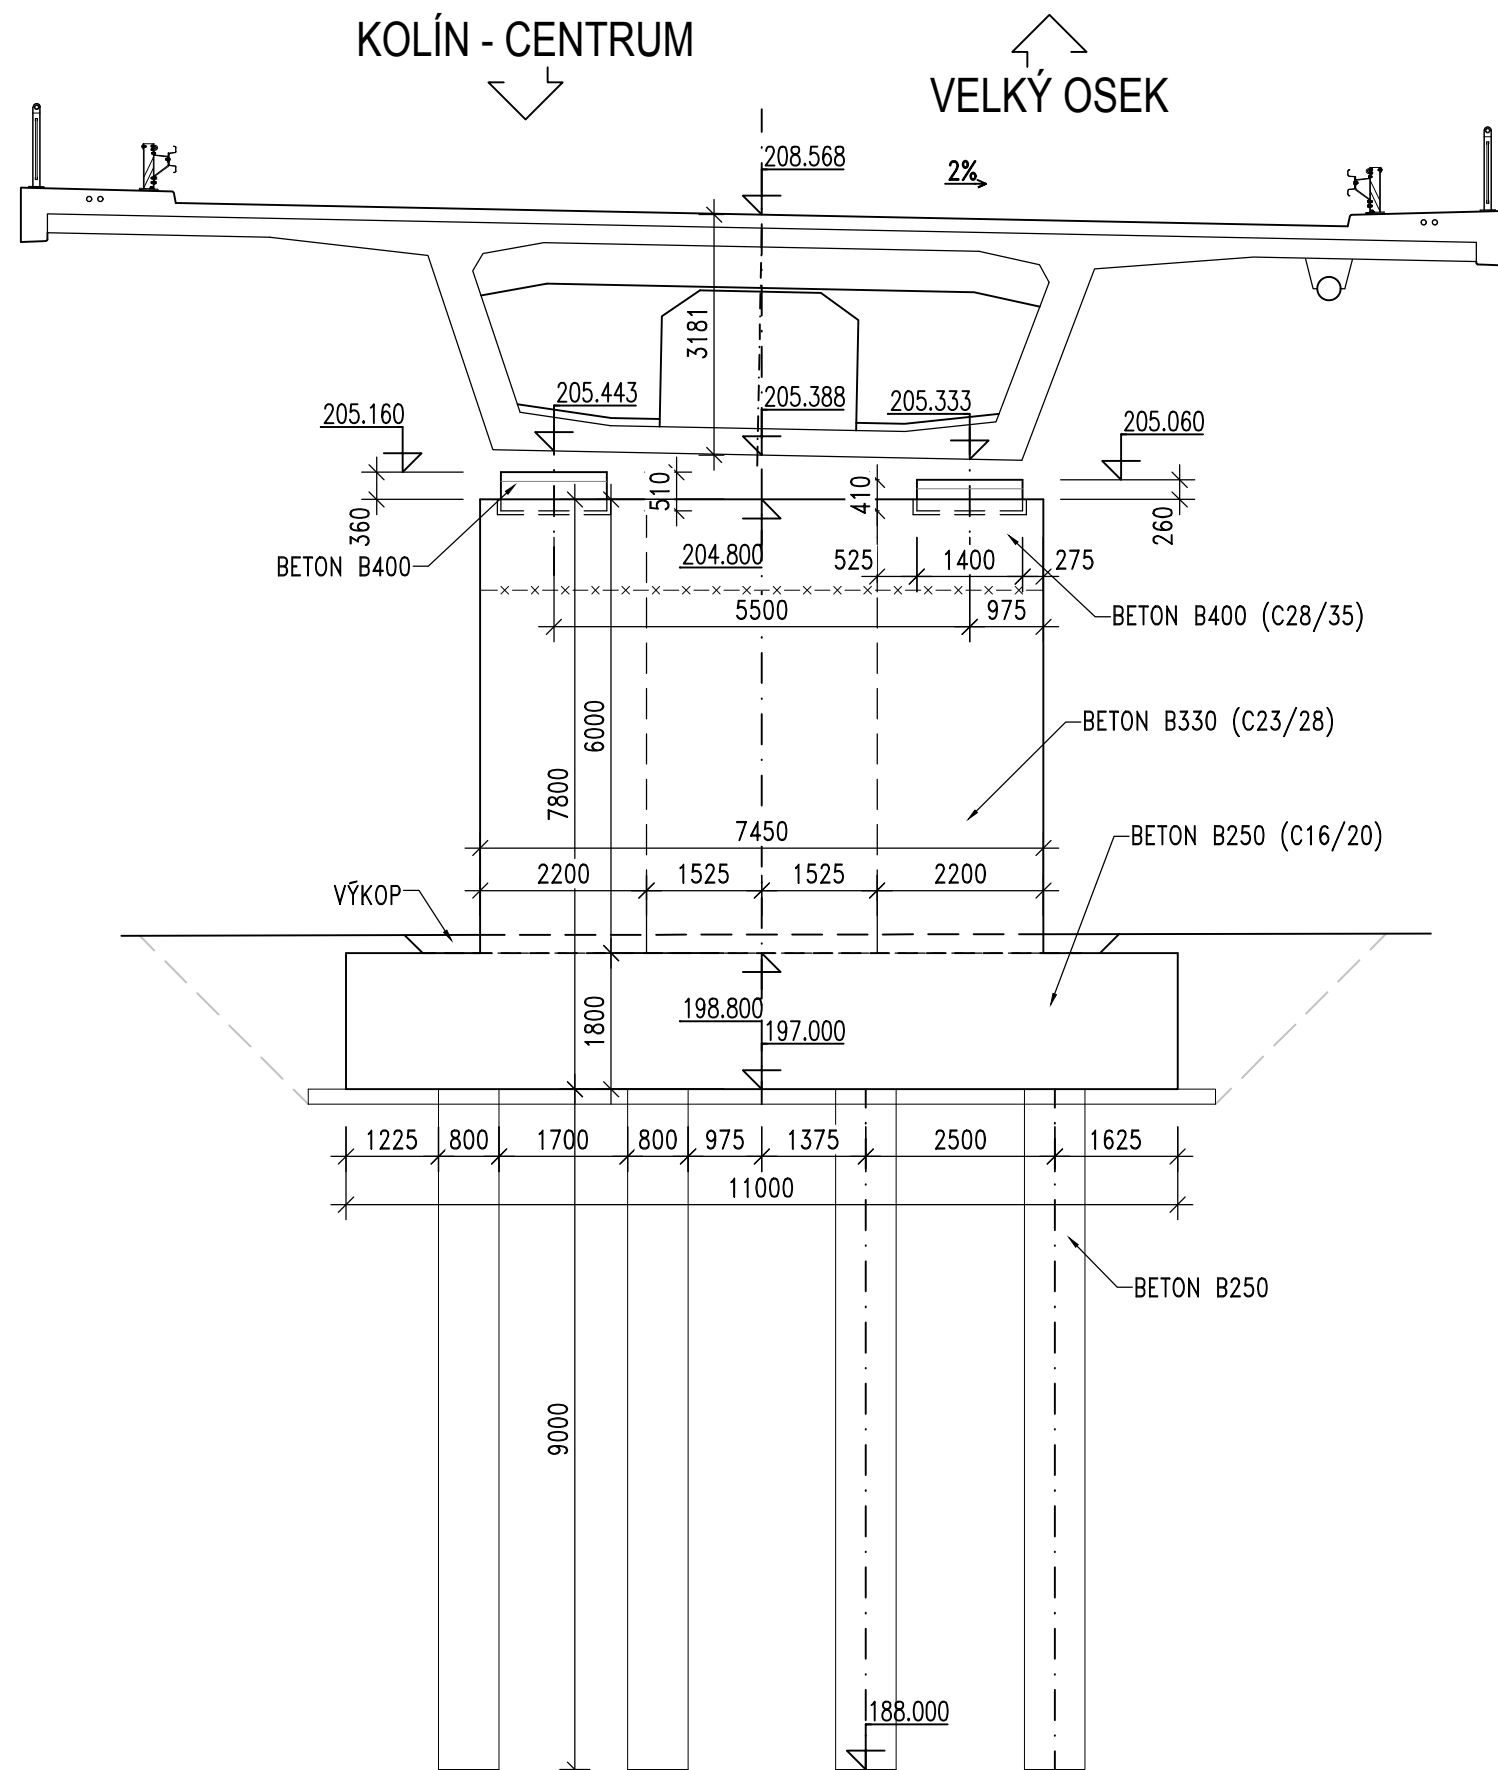



## PODPĚRA P3

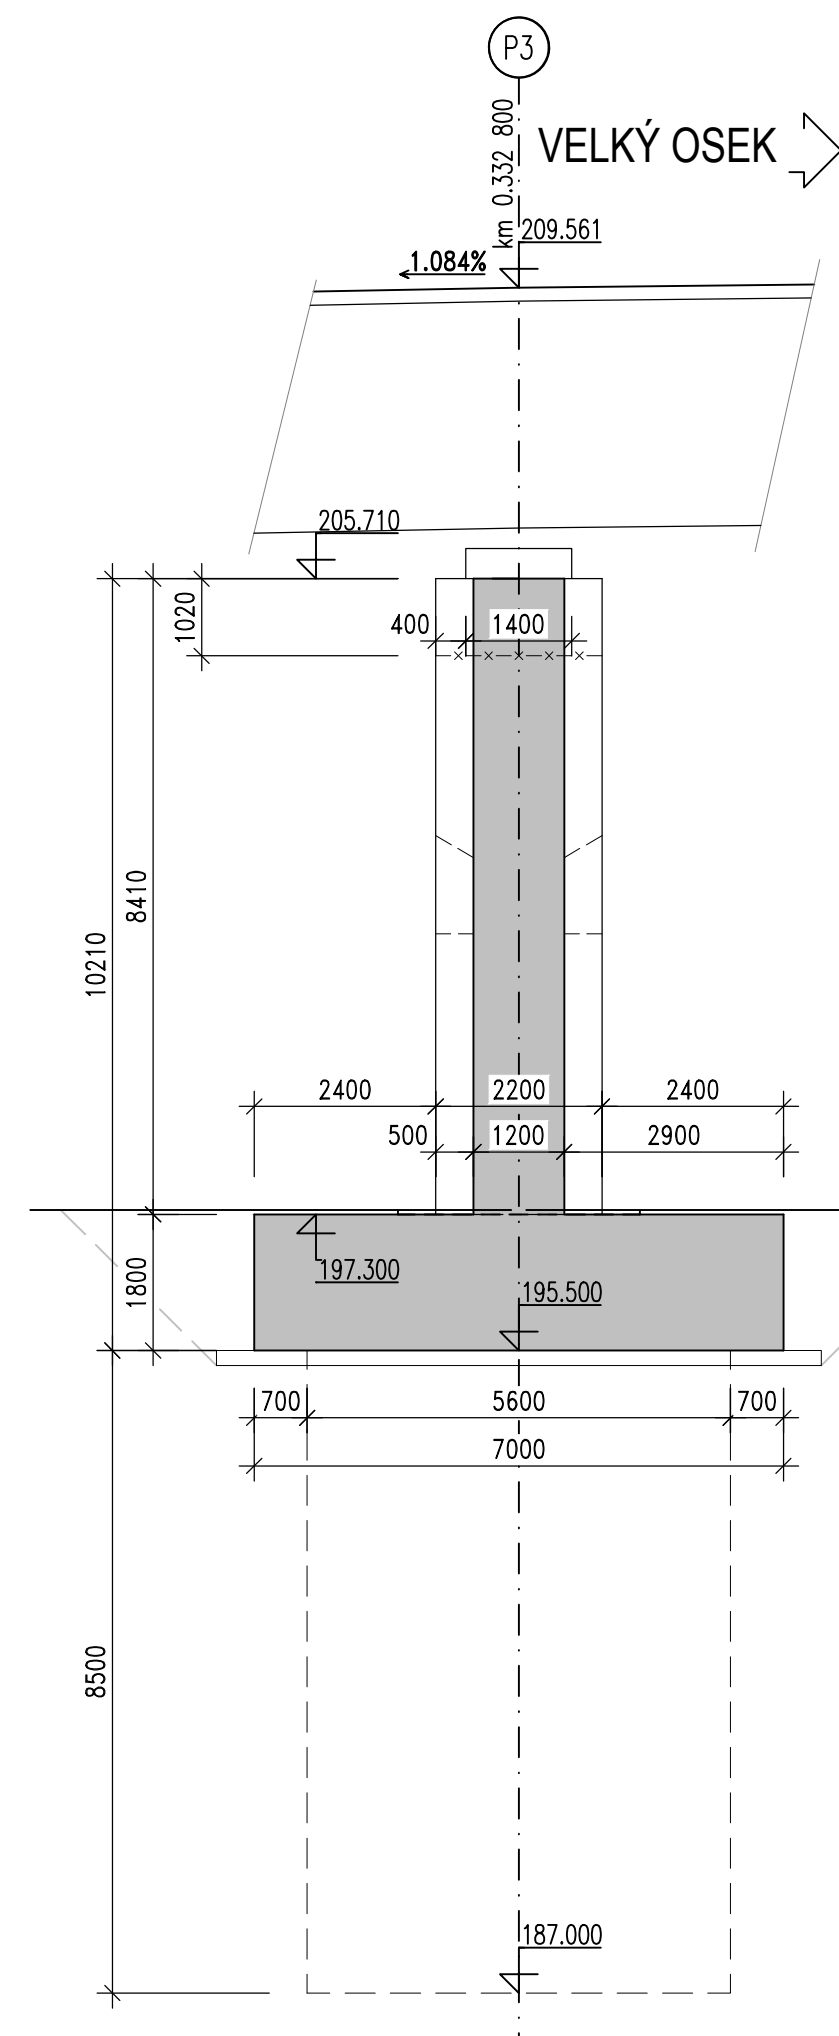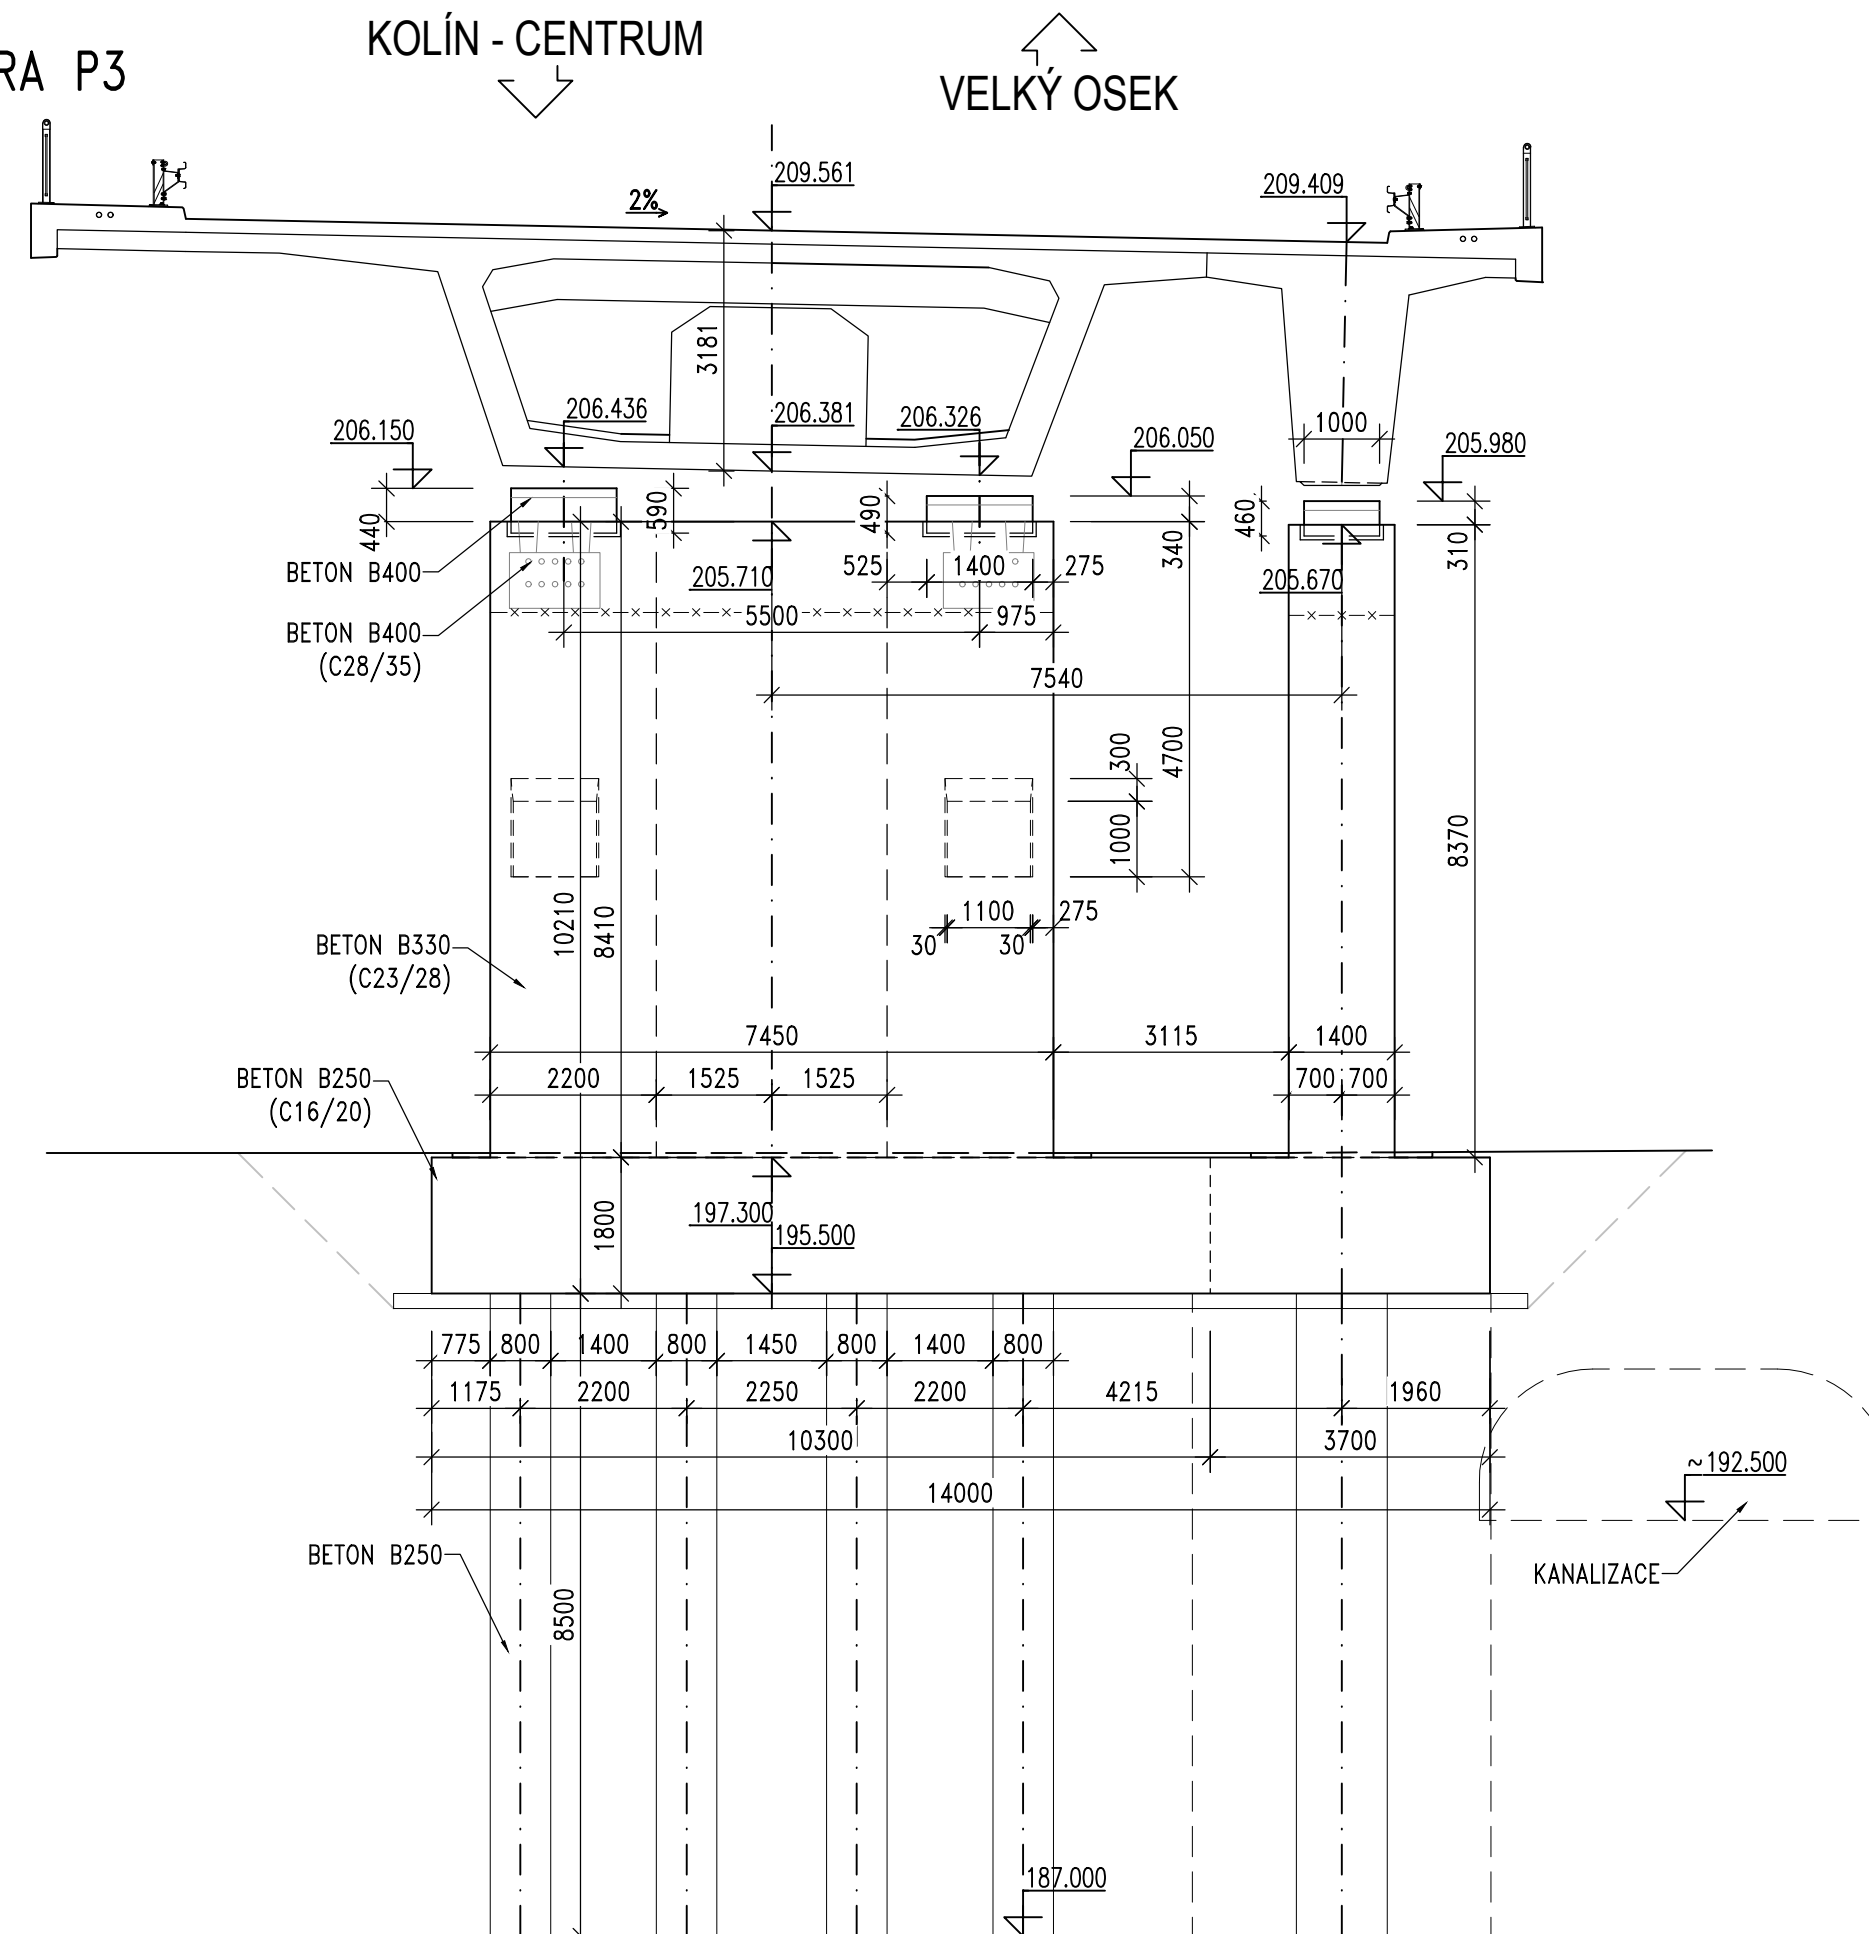

## PODPĚRA P4

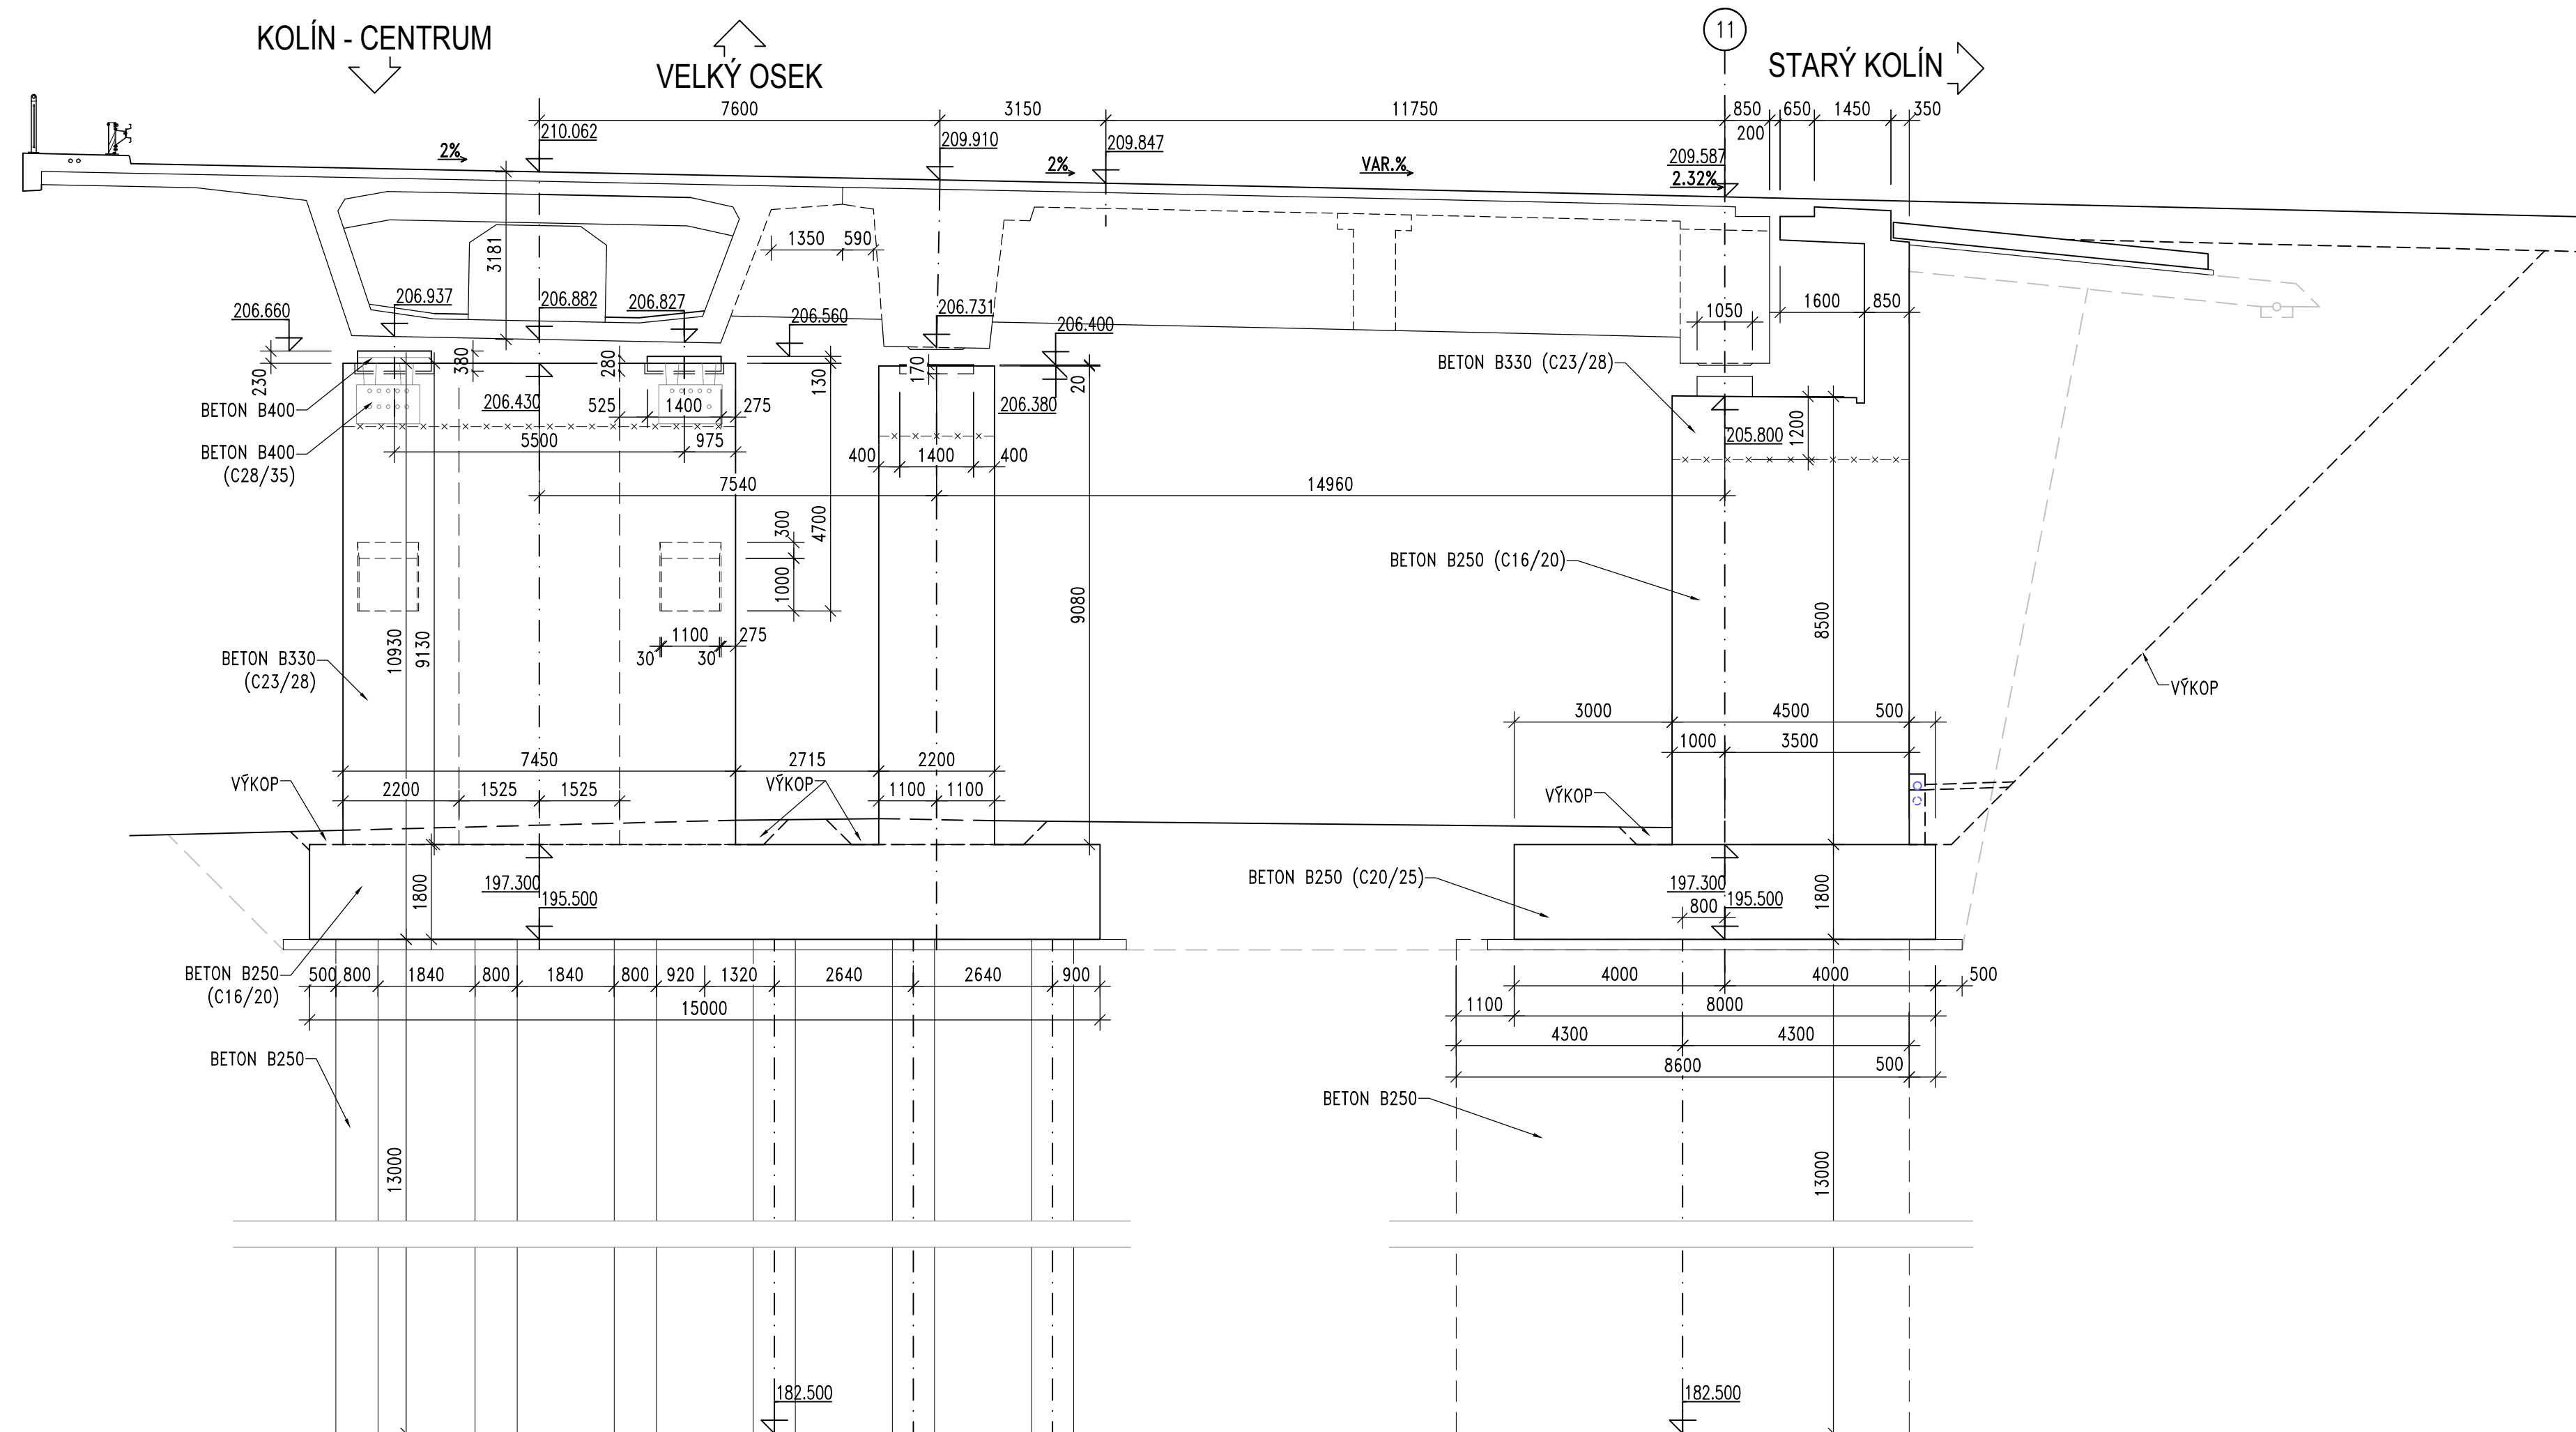

PODPĚRA P5

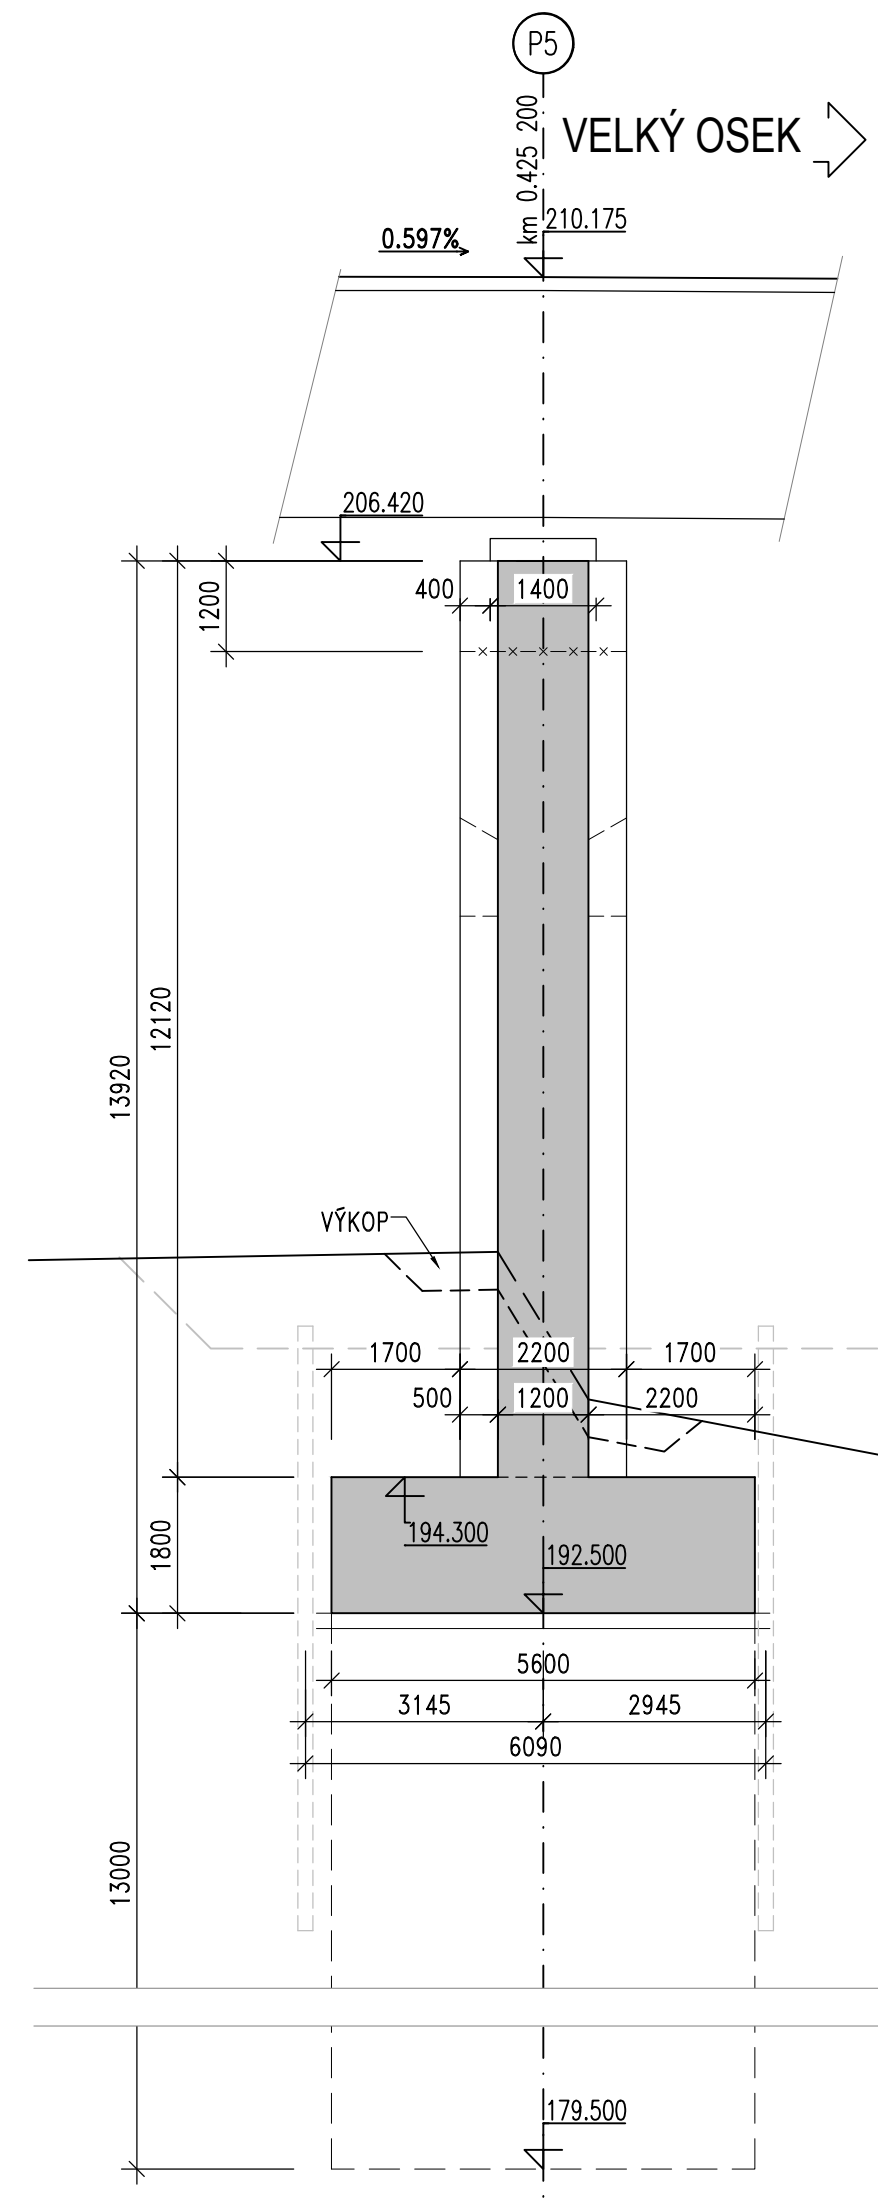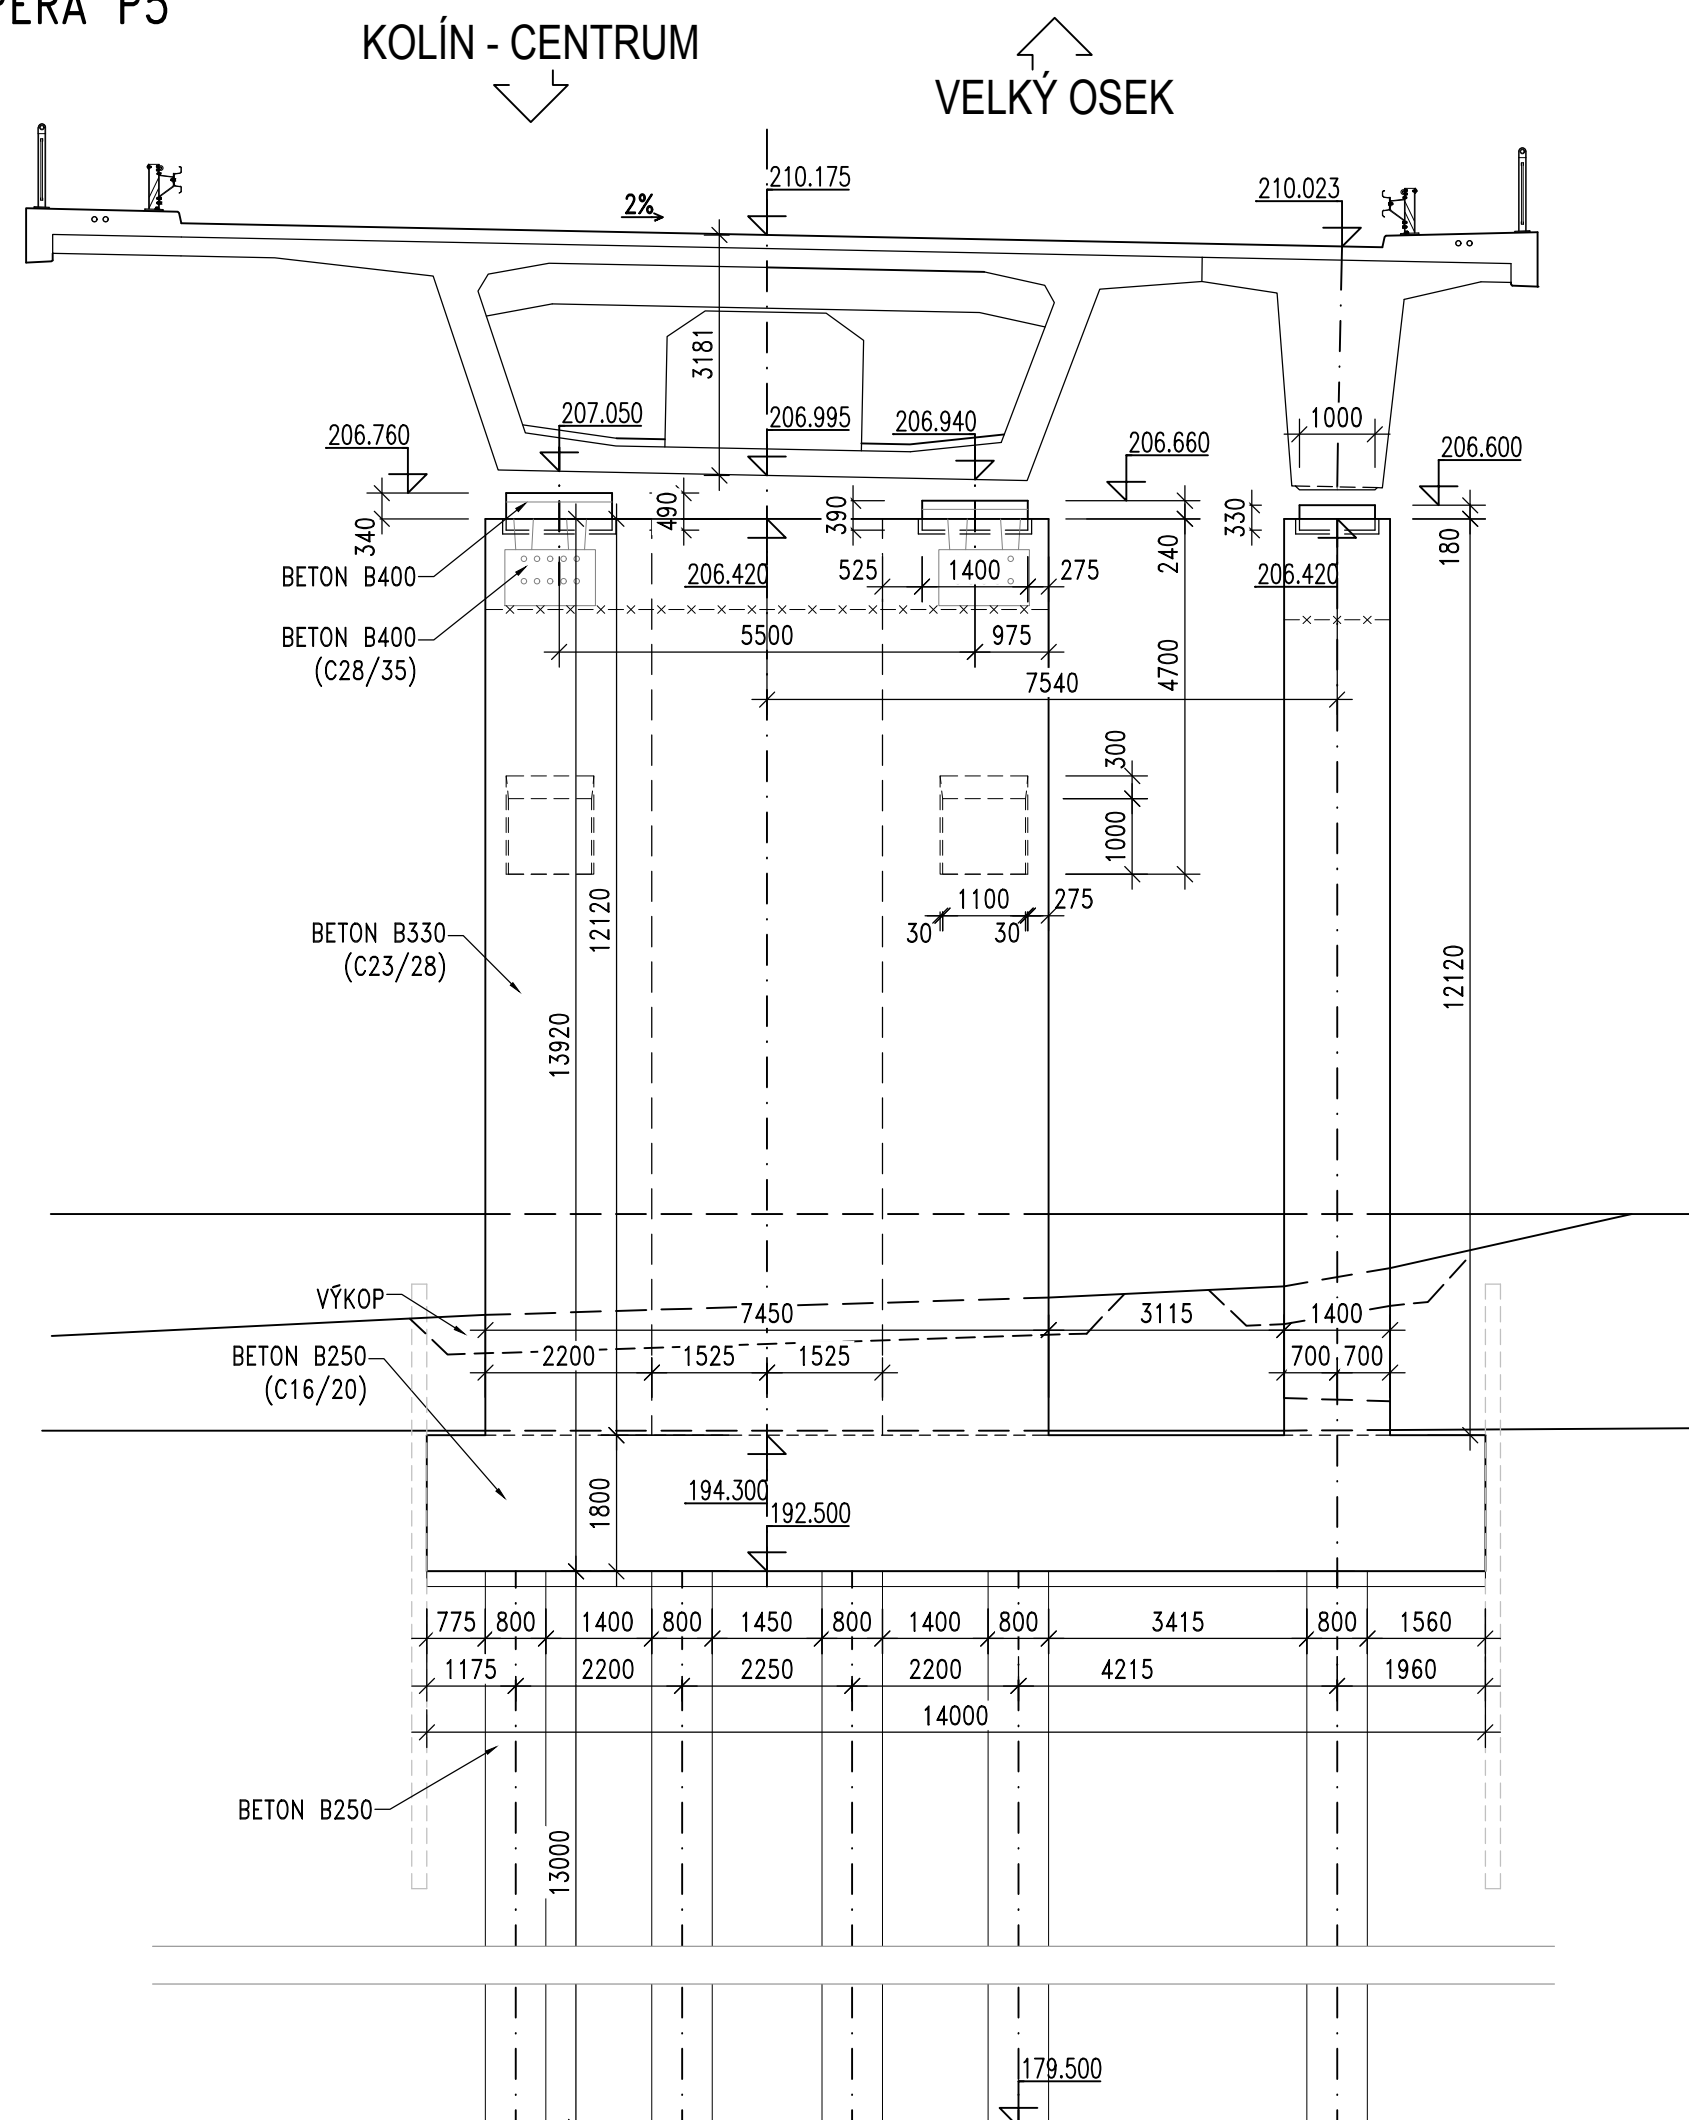


Akce: II/125-034 Kolín, most ev. č. 125-034 přes Labe

Objednatel:  
KRAJSKÁ SPRÁVA A ÚDRŽBA SILNIC  
STŘEDOČESKÉHO KRAJE  
ZBOROVSKÁ 11, 150 21 PRAHA 5



Souřadnicový systém: S-JTSK  
Výškový systém: Bpv

Číslo zakázky:	18 031 01	HIP:	Ing. Jan KOMANEC	 Praha 4, Bezdův 1658, 147 14 tel: +420 241086735 fax: +420 244681028
Schválil:	Ing. Václav HVIŽDAL	ZDAL096748, jkm@pontex.cz	Ing. Peter LIKO	
Tech. kontrola:	Ing. Václav KVAŠNICKA	776619230, liko@pontex.cz	Ing. Peter LIKO	
		776619230, liko@pontex.cz		

Objednatel: KSÚS Středočeského kraje		Obez:	Kolín	Kraj:	Středočeský
Ace:	II/125-034 Kolín, most ev. č. 125-034 přes Labe			Datum	Stupeň
Část:	D. Stavební část – SO 201			03/2019	PDPS
Průloha:	Podpěry P1 – P5			Souprava	C. přílohy
					006