


 SCHÉMA SANACÍ
1:2000

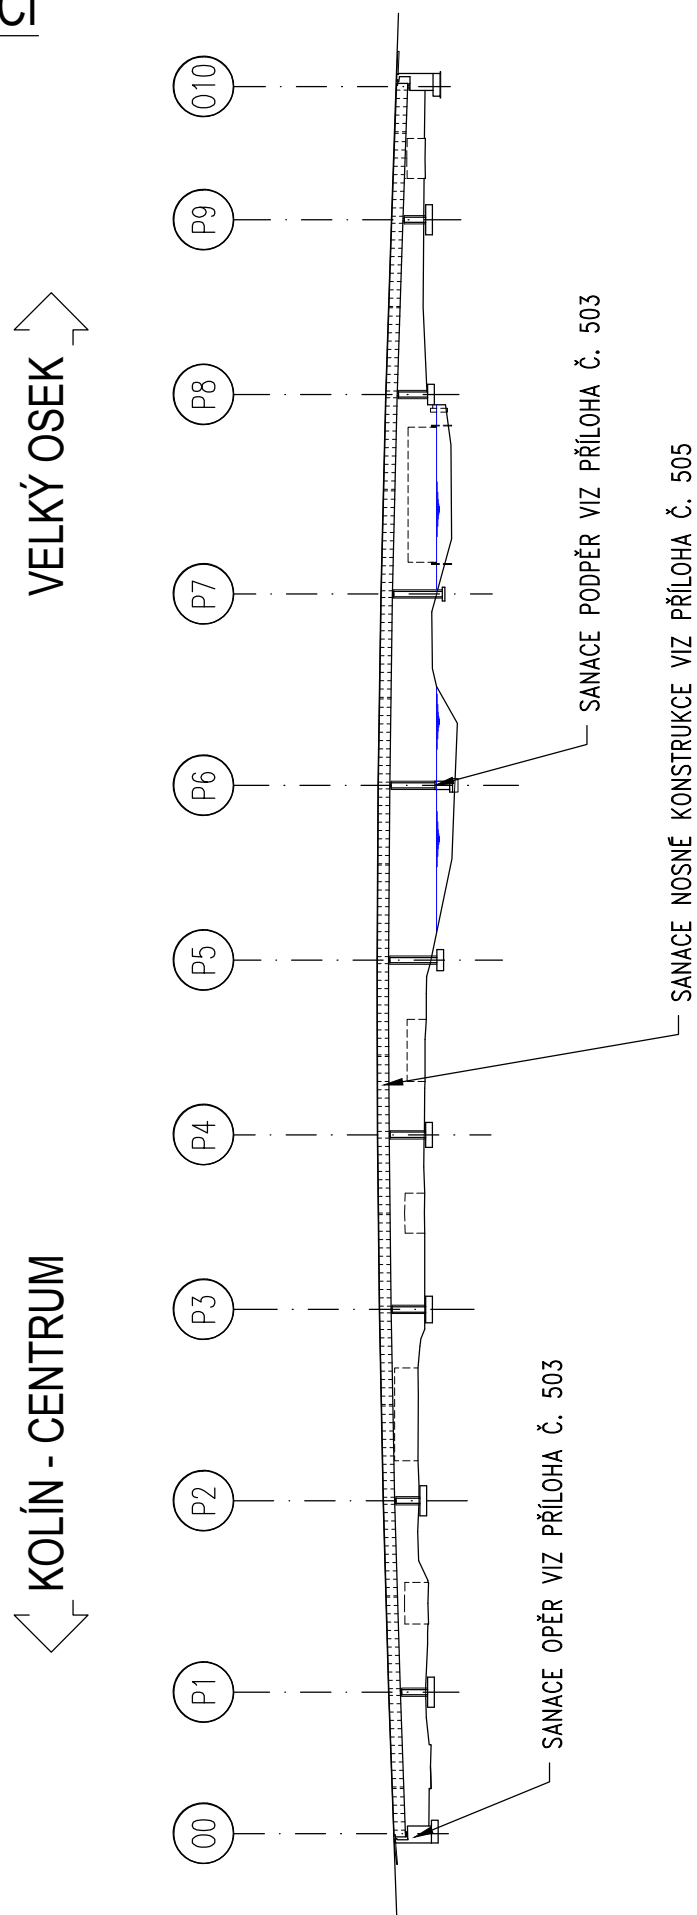

Akce:

II/125-034 Kolín, most ev. č. 125-034 přes Labe

Objednatel:


**KRAJSKÁ SPRÁVA A ÚDRŽBA SILNIC
STŘEDOČESKÉHO KRAJE
ZBOROVSKÁ 11, 150 21 PRAHA 5**



Souřadnicový systém: S-JTSK

Výškový systém: Bpv

Číslo zakázky:	18 031 01	HIP:	Ing. Jan KOMANEC
		241096748, jkm@pontex.cz	<i>Komanec</i>
Schválil:	Ing. Václav HVÍZDAL	Zodp. projektant:	Ing. Peter LIKO
	<i>Hvizdal</i>	776619230, liko@pontex.cz	<i>Liko</i>
Tech. kontrola:	Ing. Václav KVASNIČKA	Vypracoval:	Ing. Peter LIKO
	<i>Kvasnicka</i>	776619230, liko@pontex.cz	<i>Liko</i>



Praha 4, Bezová 1658, 147 14
tel: +420 241096735 fax: +420 244461038

Objednatel: KSÚS Středočeského kraje		Obec: Kolín	Kraj: Středočeský	
Akce:	II/125-034 Kolín, most ev. č. 125-034 přes Labe		Datum	Stupeň
			03/2019	PDPS
			Souprava	Č. přílohy
Část:	D. Stavební část – SO 201		502	
Příloha:	Schéma sanací			