
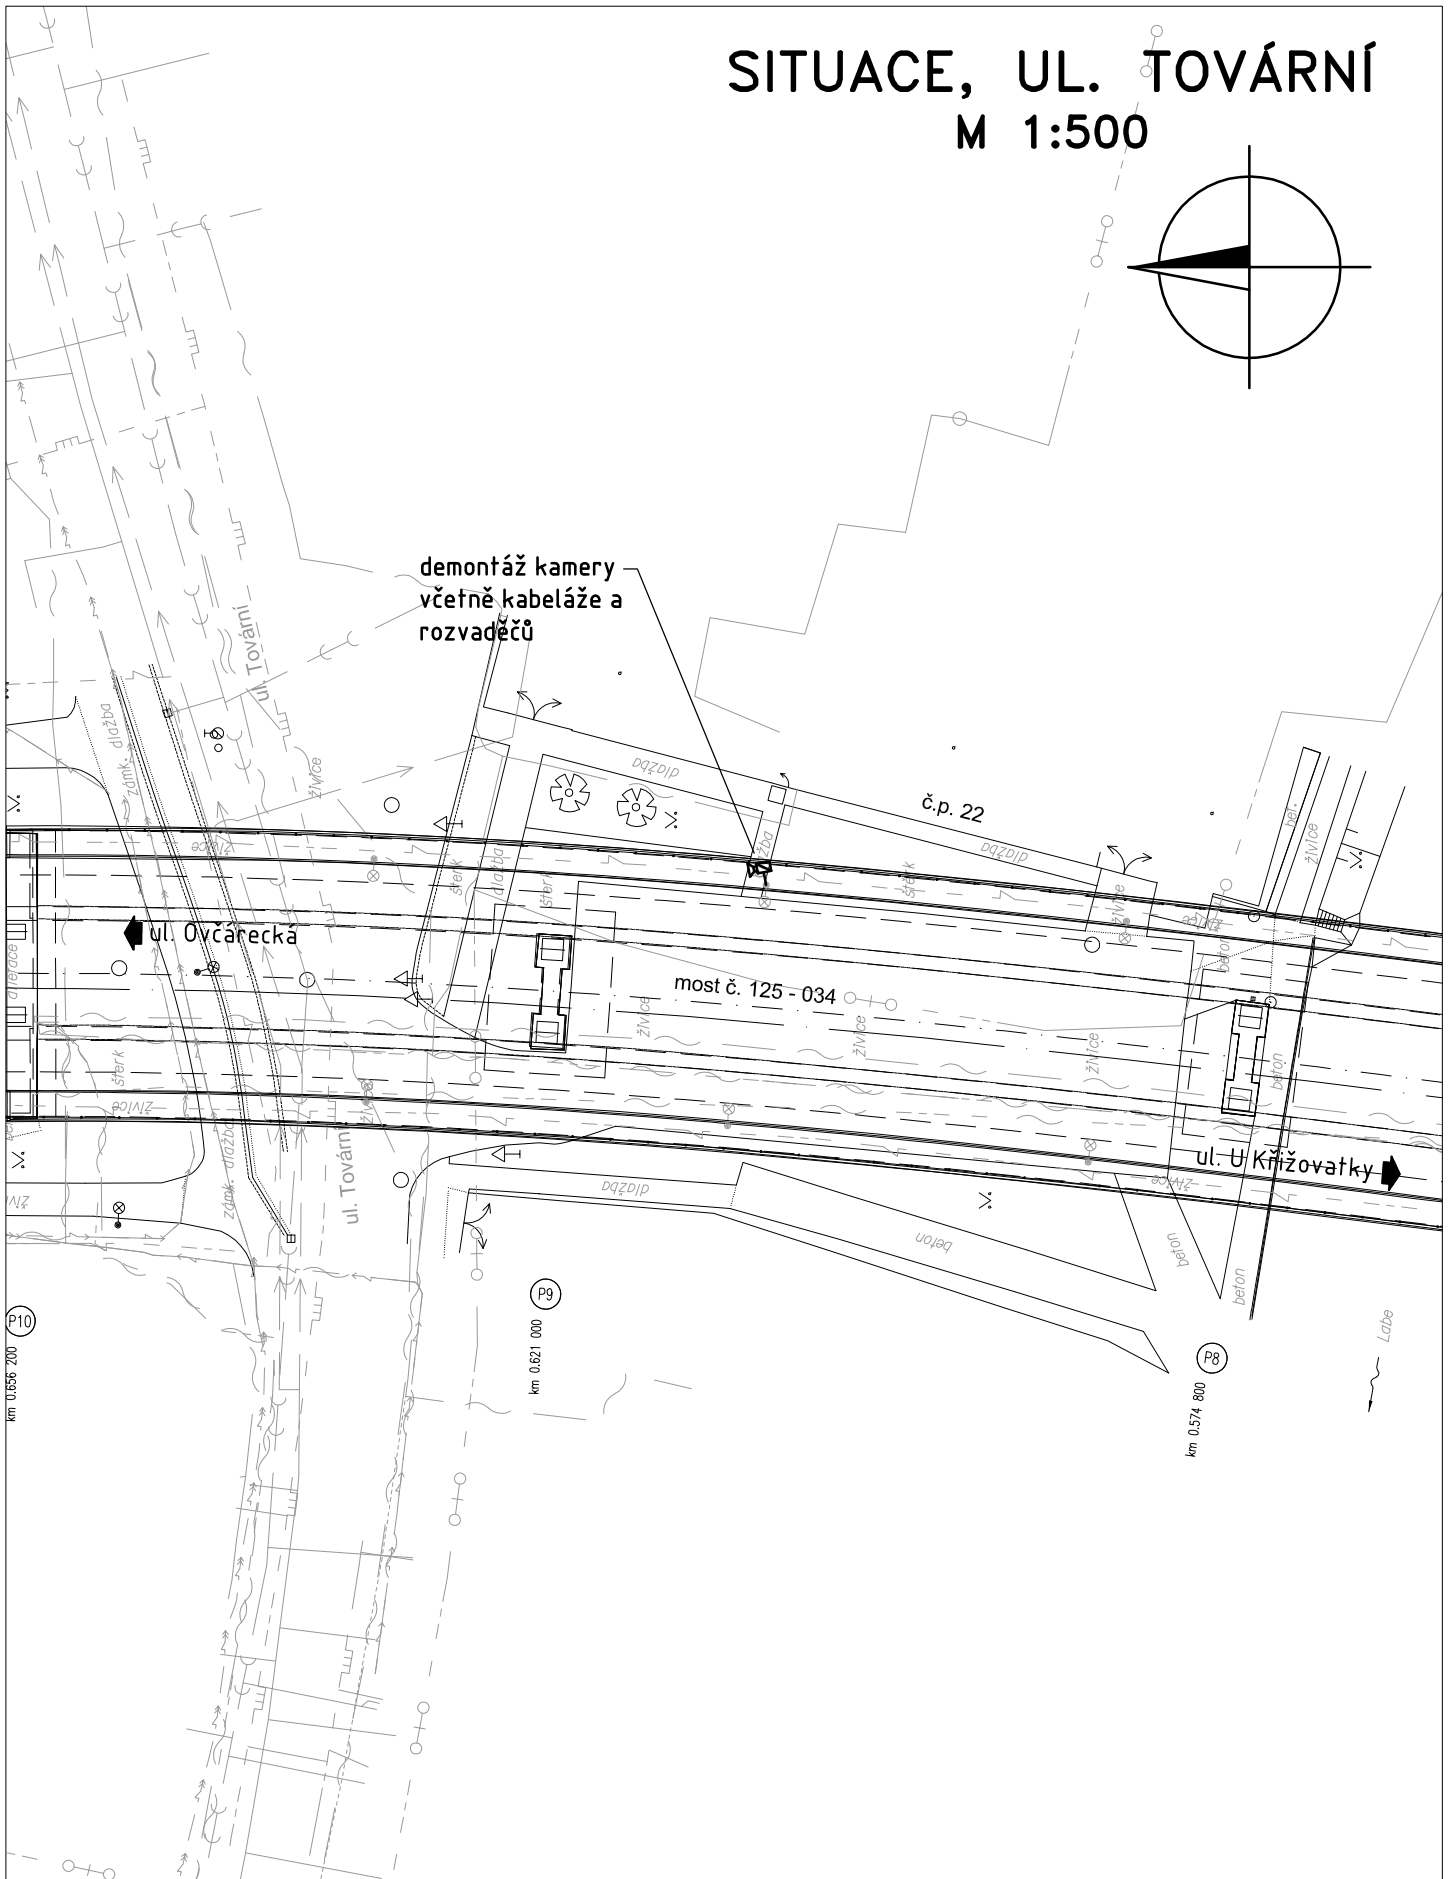


SITUACE, UL. TOVÁRNÍ M 1:500

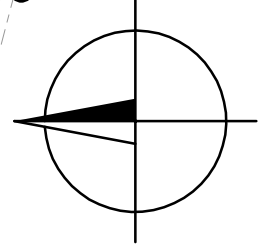

Č. přílohy

2

Akce:
Část
Objekt:
Příloha:

II/125-034 Kolín, most ev. č. 125-034 přes Labe
D. Stavební část
SO 461 Přeložka kamerových bodů
SITUACE, UL. TOVÁRNÍ

PONTEX S.R.O.®