




STÁVAJÍCÍ STAV

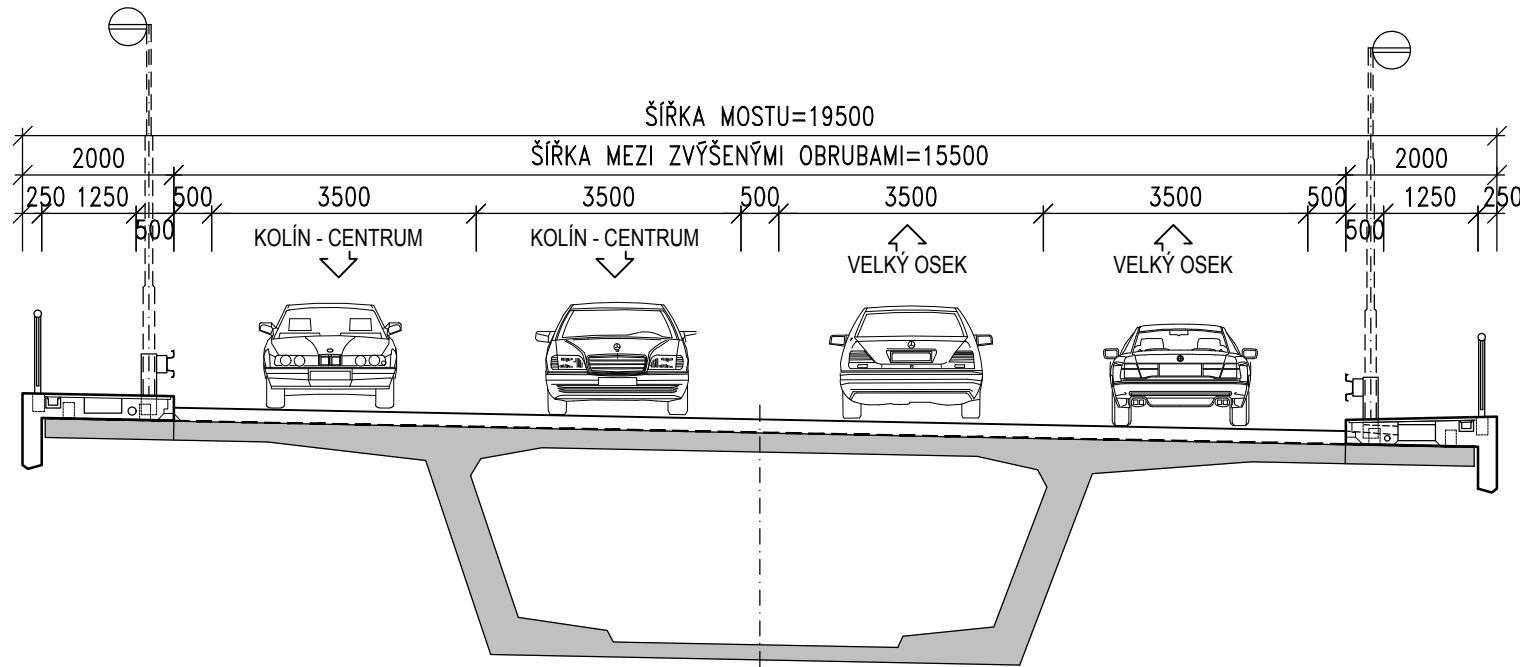


FÁZE 2 - REKONSTRUKCE PRAVÉ POLOVINY MOSTU

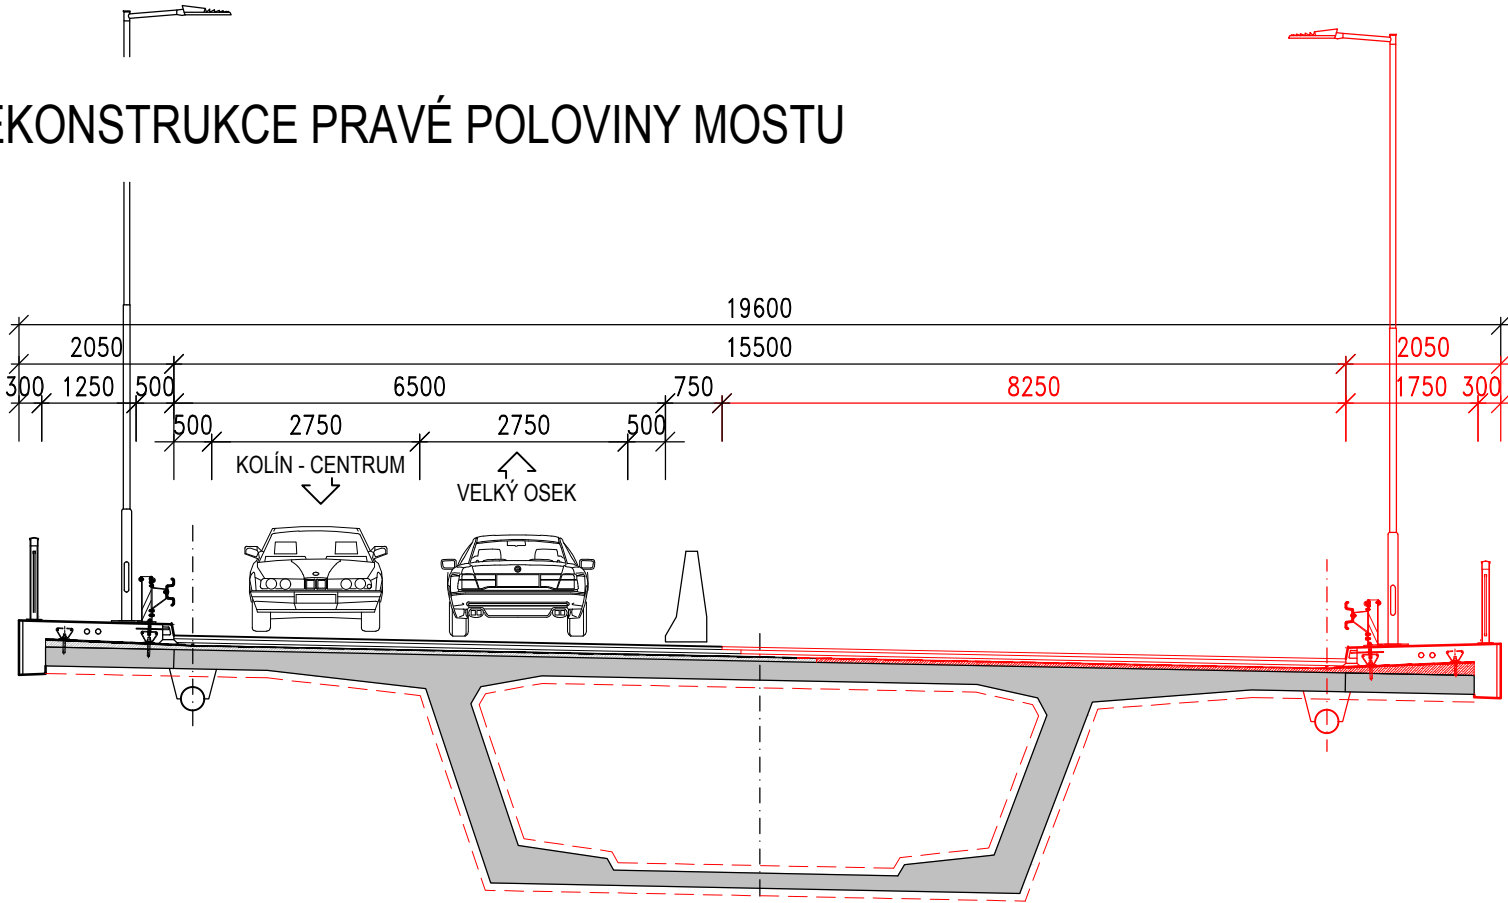

FÁZE 1 - REKONSTRUKCE LEVÉ POLOVINY MOSTU

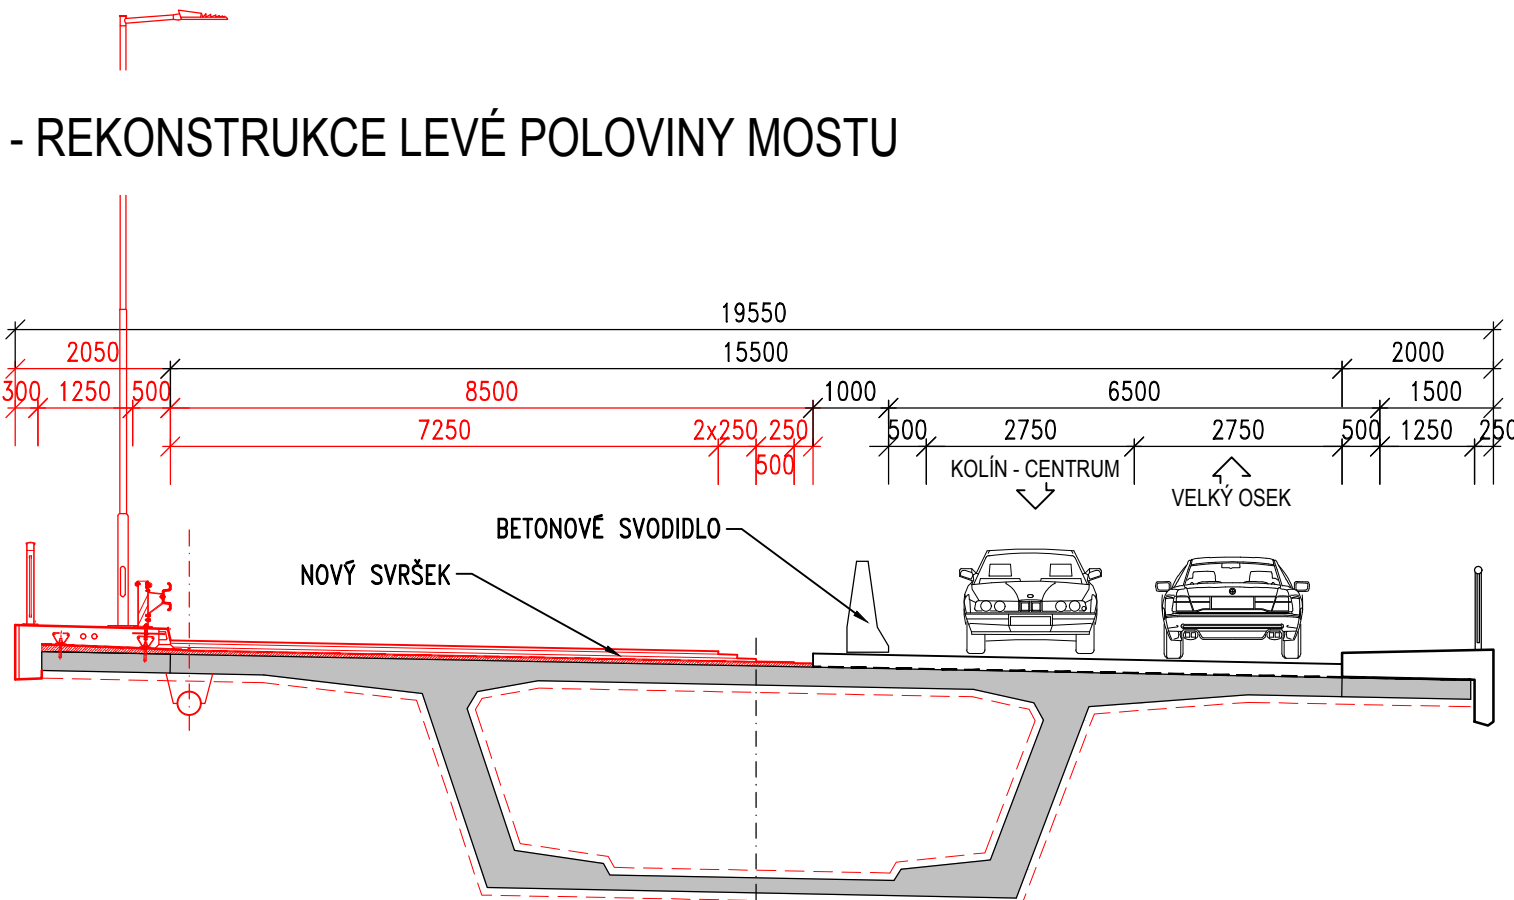

STAV PO REKONSTRUKCI

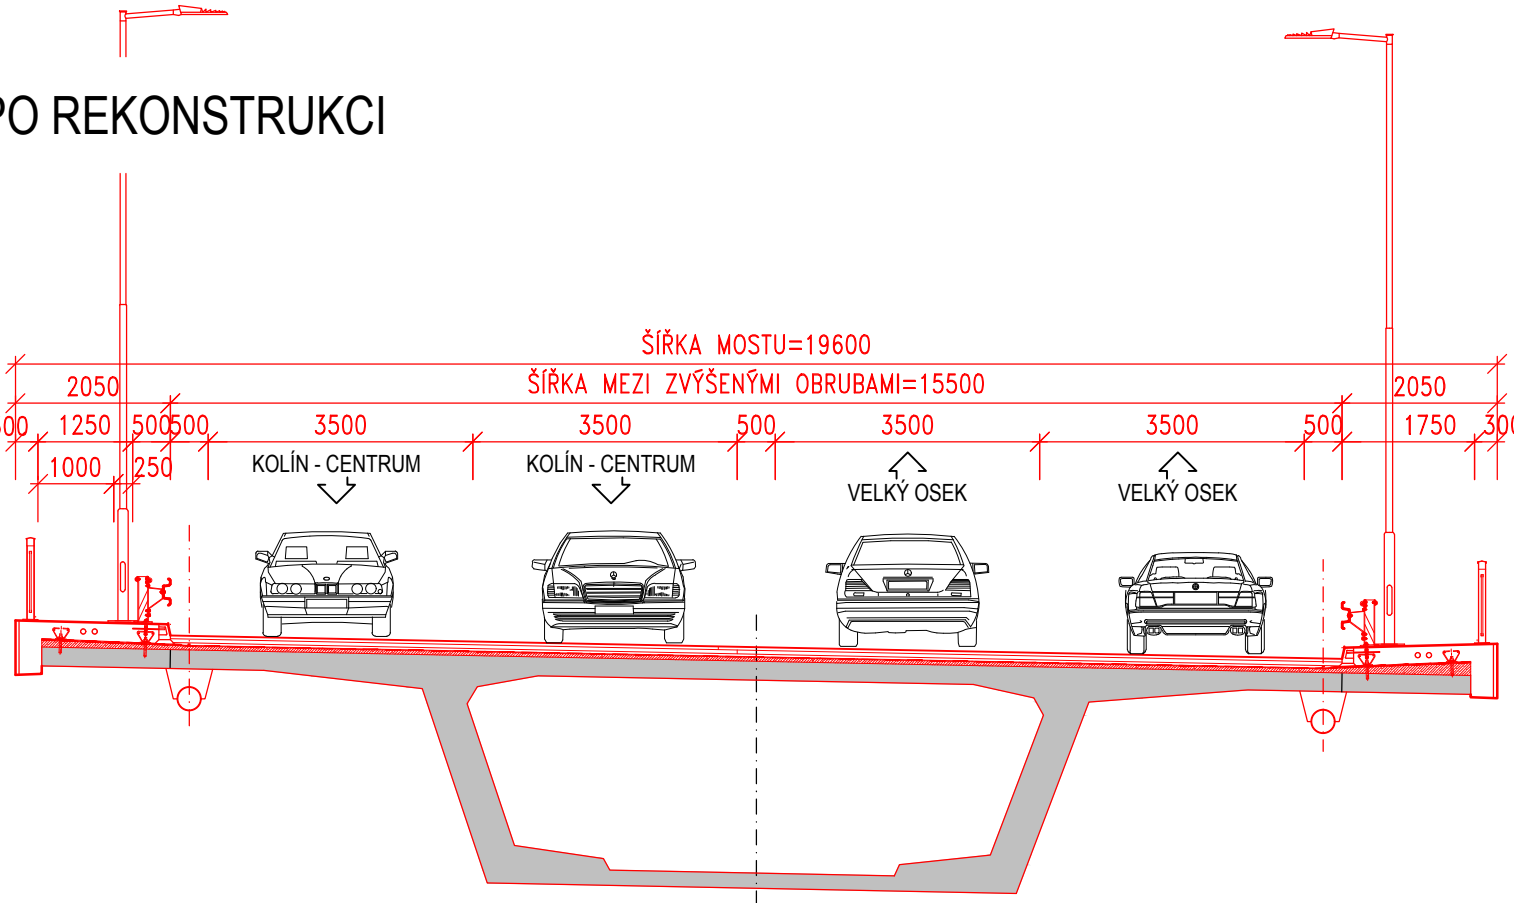

Akce: II/125–034 Kolín, most ev. č. 125–034 přes Labe

Objednatel:  
**KRAJSKÁ SPRÁVA A ÚDRŽBA SILNIC  
STŘEDOČESKÉHO KRAJE**  
ZBOROVSKÁ 11, 150 21 PRAHA 5

**KSÚS**  
KRAJSKÁ SPRÁVA A ÚDRŽBA SILNIC  
Středočeského kraje

Souřadnicový systém: S–JTSK  
Výškový systém: Bpv

Číslo zakázky:	18 031 01	HIP:	Ing. Jan KOMANEC	 Praha 4, Bezová 1658, 147 14 tel: +420 241096735 fax: +420 24461038
Schválil:	Ing. Václav HVÍZDAL	Zodp. projektant:	Ing. Peter LIKO	
Tech. kontrola:	Ing. Václav KVASNIČKA	Vypracoval:	Ing. Peter LIKO	

Objednatel: KSÚS Středočeského kraje	Obec: Kolín	Kraj: Středočeský
Akce: II/125–034 Kolín, most ev. č. 125–034 přes Labe	Datum: 03/2019	Stupeň: PDPS
Část: C. Stavební část – S0 201	Souprava:	Č. přílohy: 501
Příloha: Postup výstavby		