


PŘEHLEDNÁ MAPA OBJÍZNÝCH TRAS

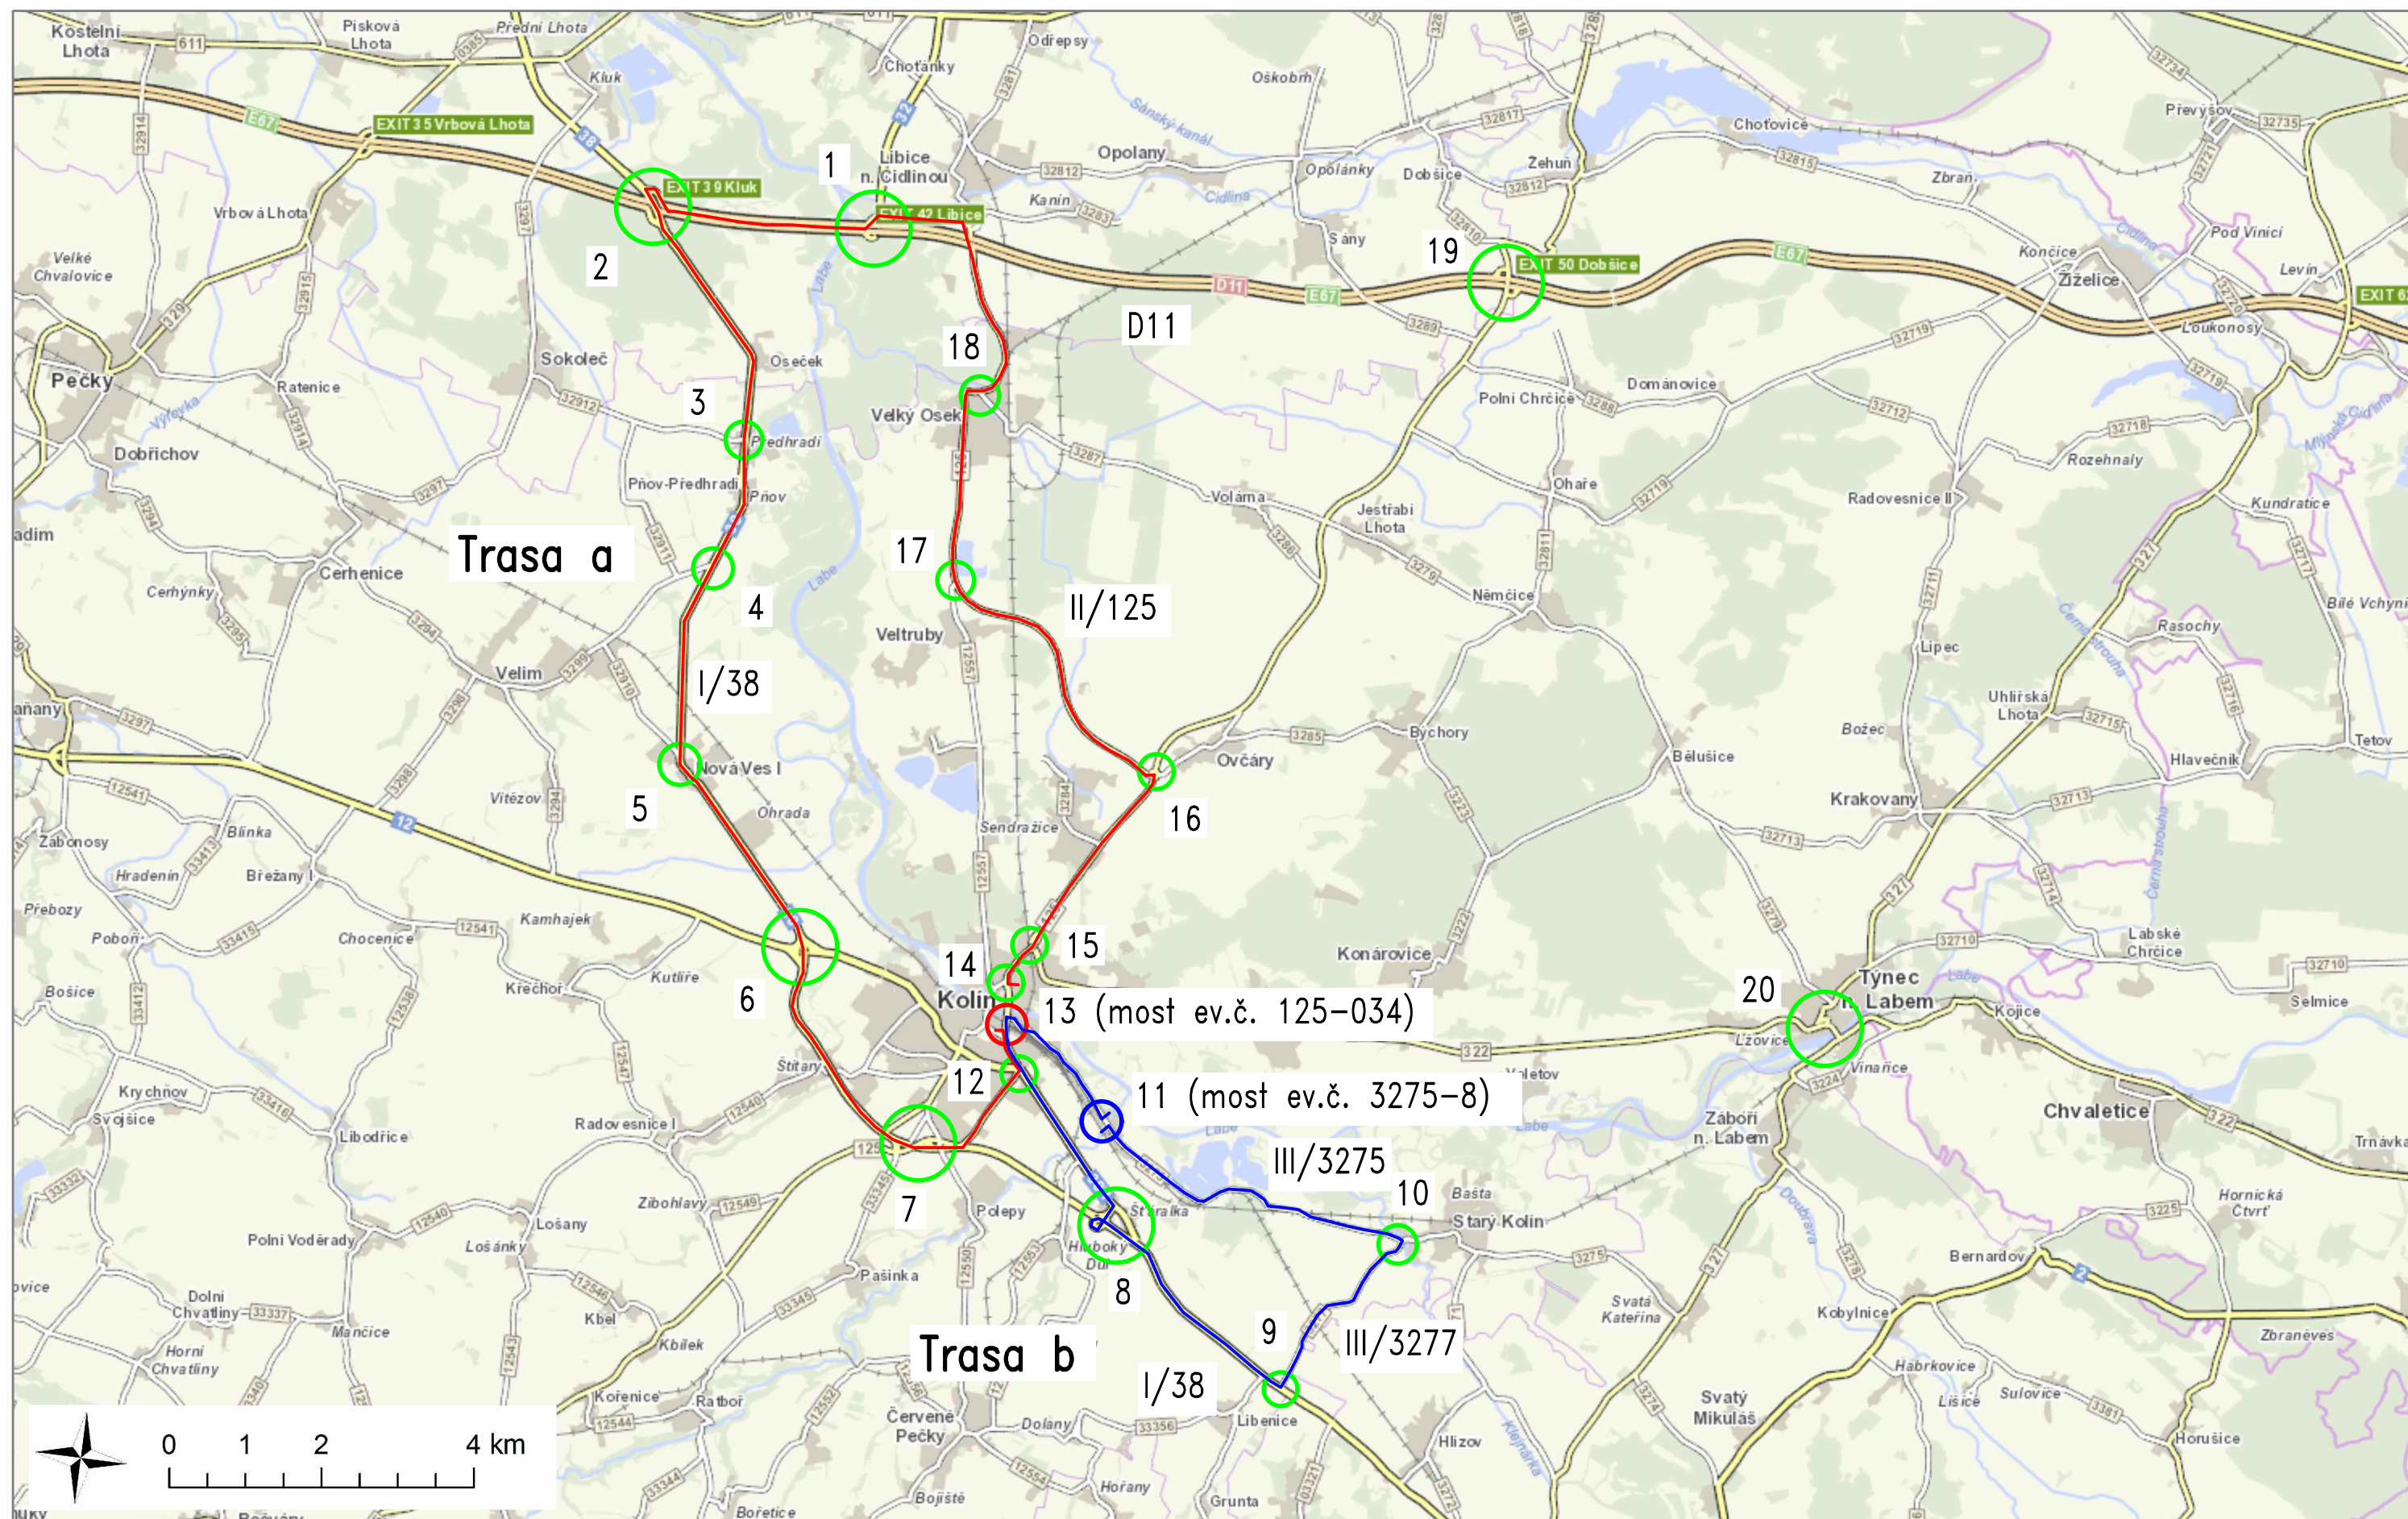

— a) Trasa omezení provozu na mostě ev. č. 125-034


— b) Trasa omezení provozu na mostě ev. č. 3275-8

Č. přílohy
01

Akce: II/125-034 Kolín, most ev.č.125-034 přes Labe
Objekt: **SO 201 – Most přes Labe**
Příloha: **DIO**

PONTEX S.R.O.®

PŘEHLEDNÁ MAPA – KOLÍN

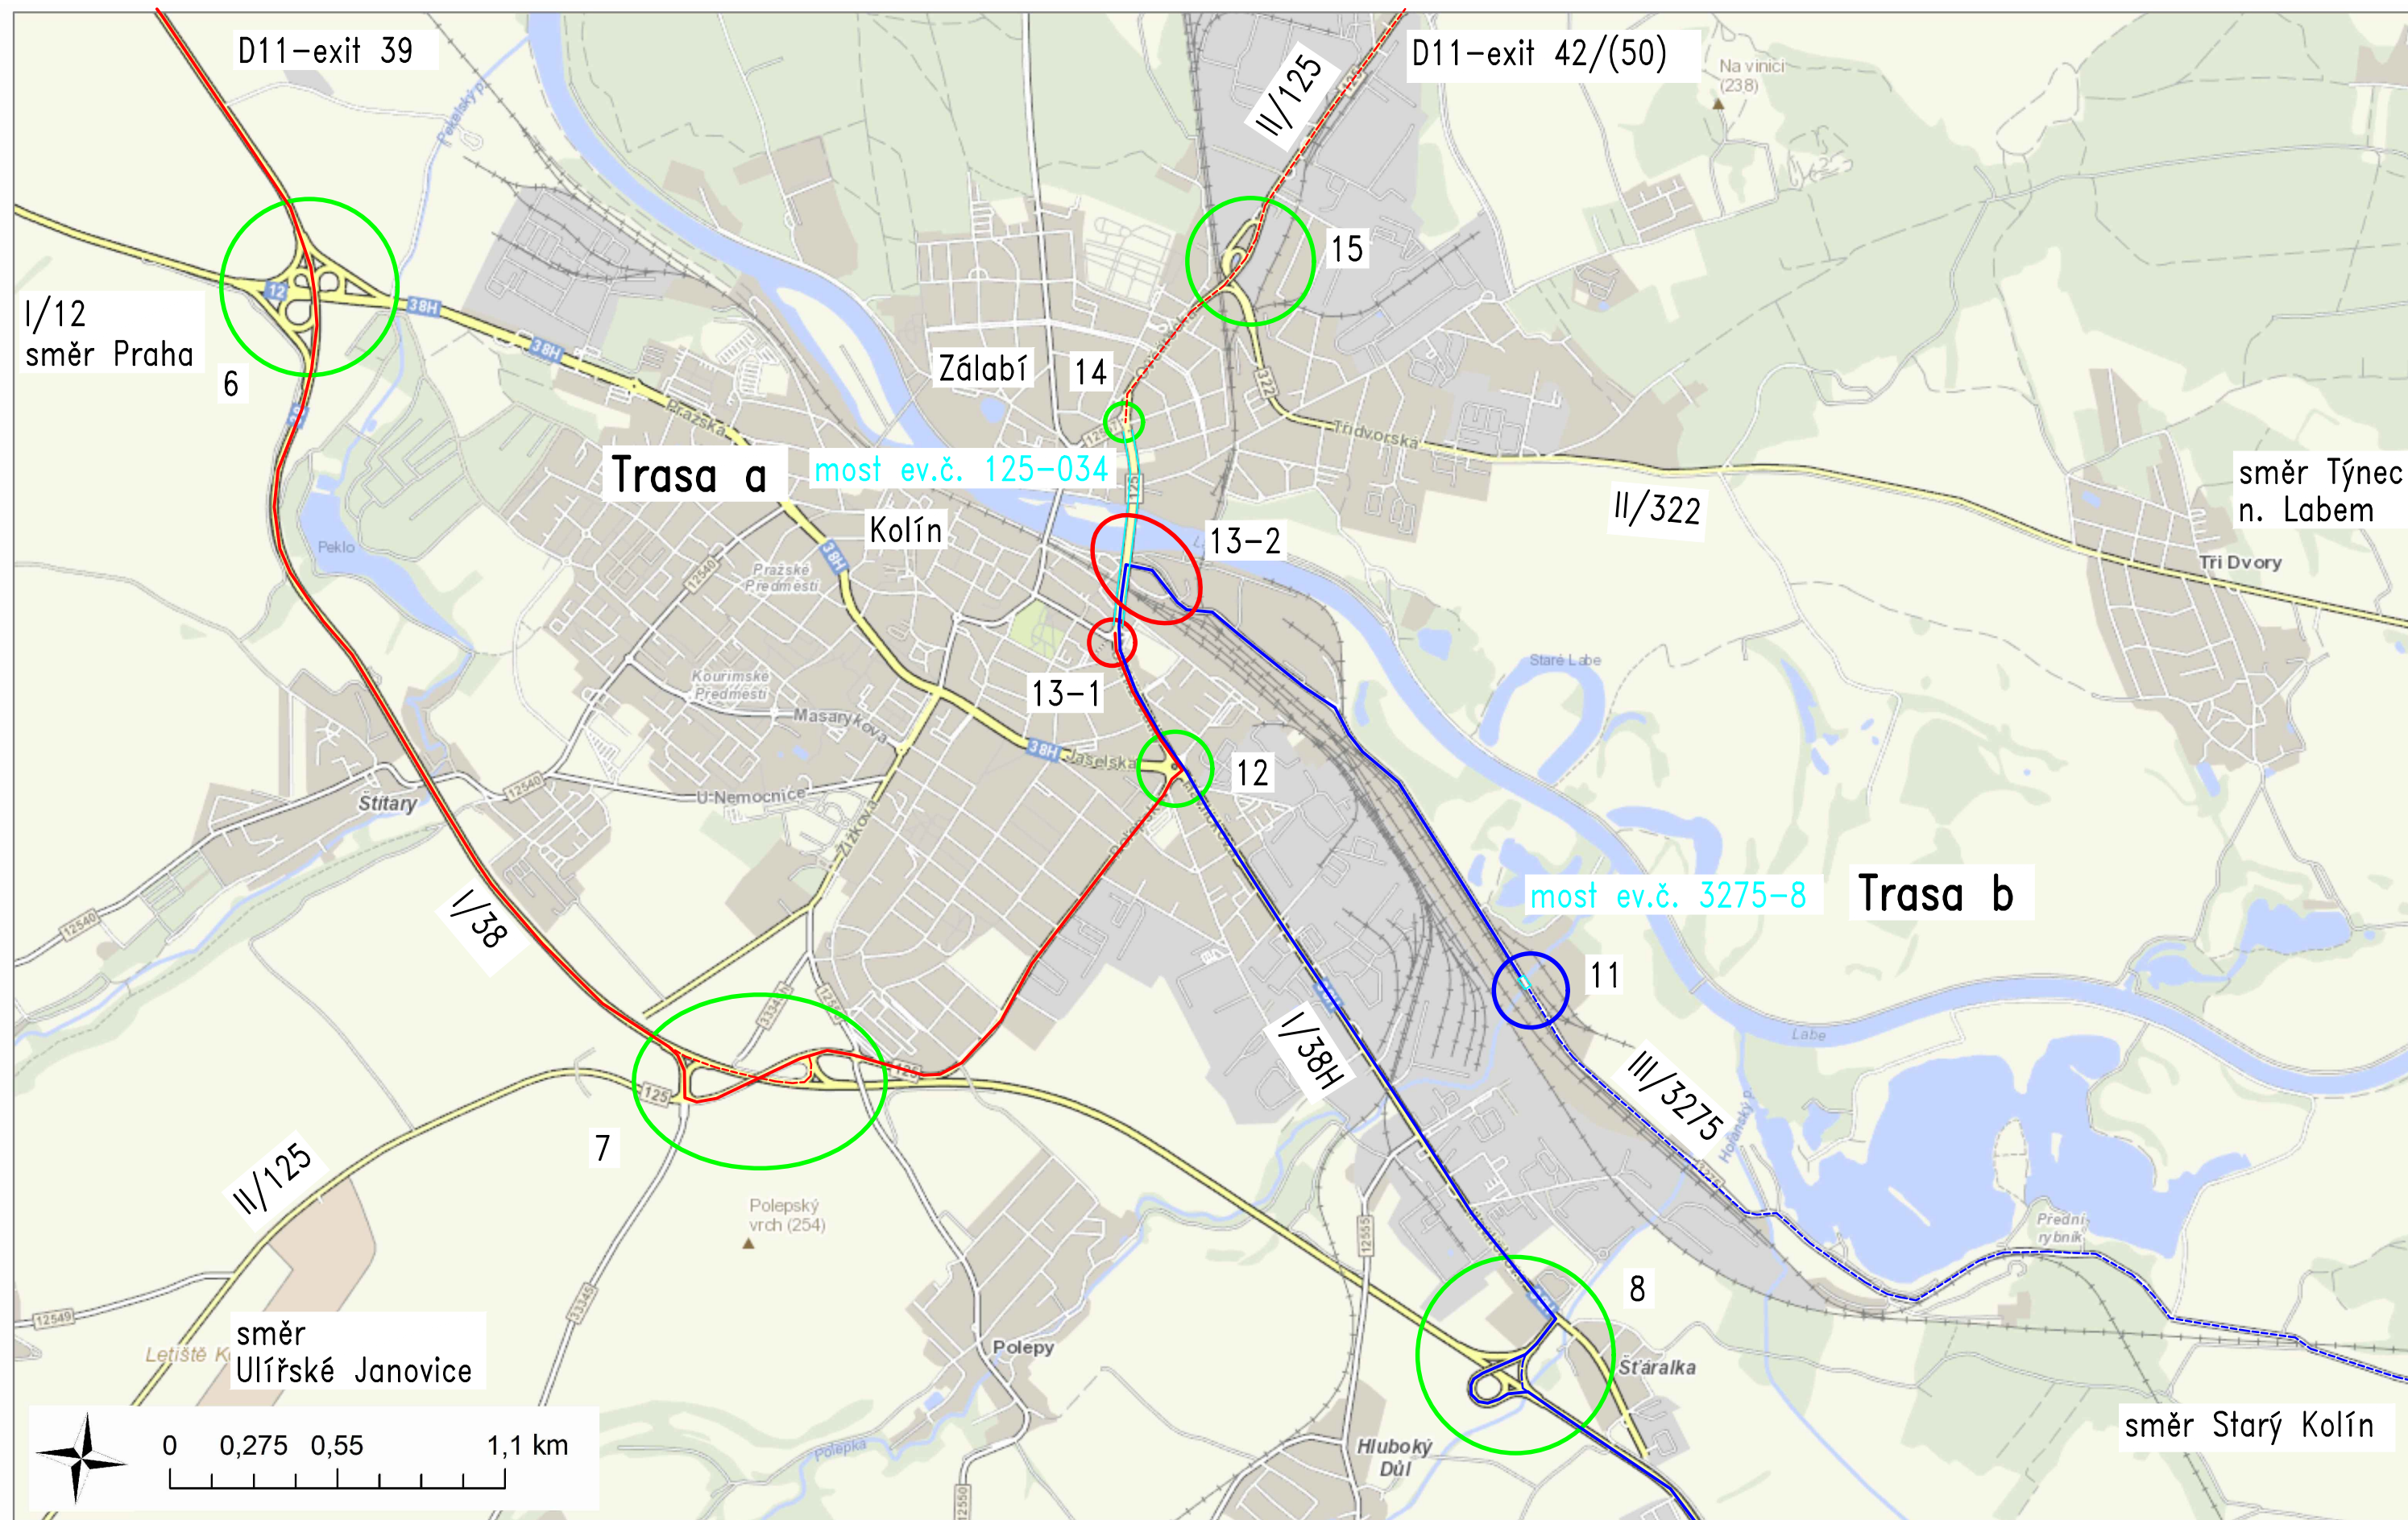

- a) Trasa omezení provozu na mostě ev. č. 125-034
- b) Trasa omezení provozu na mostě ev. č. 3275-8

Č. přílohy
02


Akce: II/125-034 Kolín, most ev.č.125-034 přes Labe
Objekt: **SO 201 – Most přes Labe**
Příloha: **DIO**

PONTEX S.R.O.®




KŘÍŽOVATKA Č.1 (D11–exit 42)

a) omezení provozu na mostě ev. č. 125–034



směr Libice
nad Cidlinou

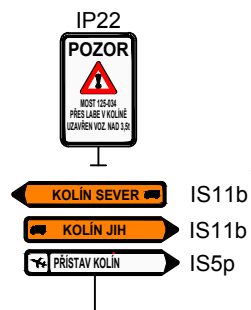

směr Praha,
Kolín jih

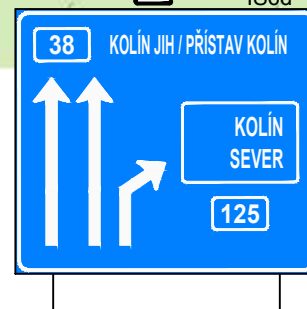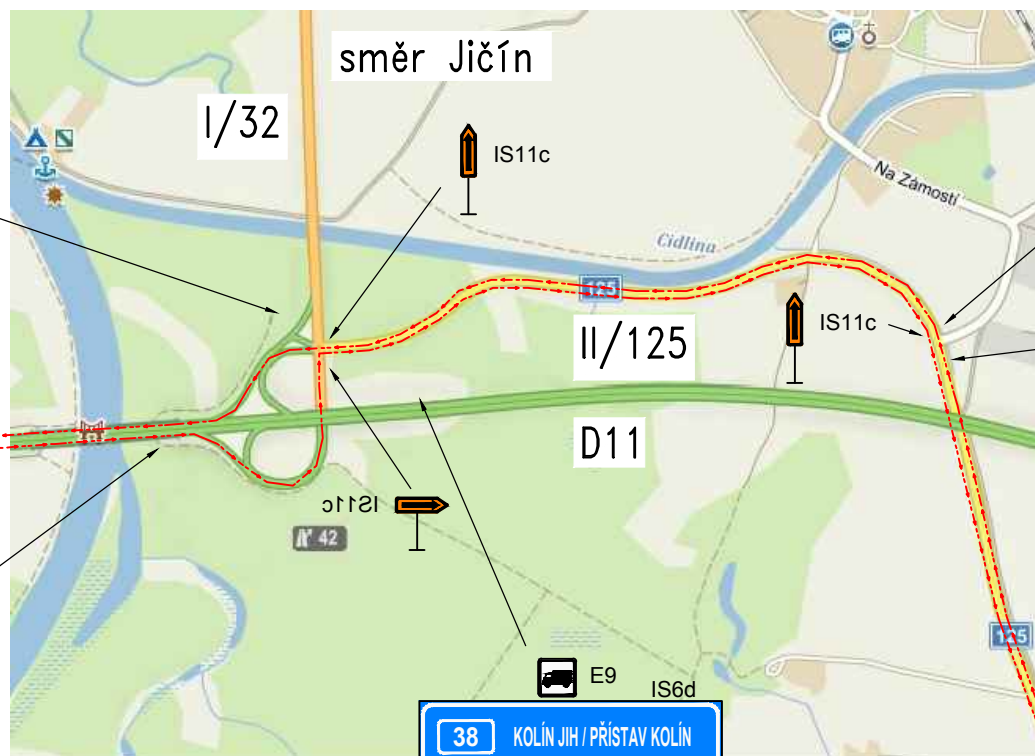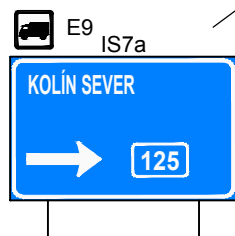


směr
Kolín sever

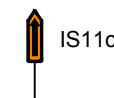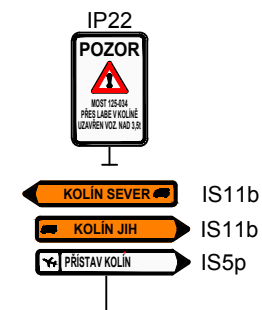

Č. přílohy 1 a	Akce: II/125–034 Kolín, most ev.č.125–034 přes Labe Objekt: SO 201 – Most přes Labe Příloha: DIO	
-------------------	--	---

KŘÍŽOVATKA Č.2 (D11–exit 39)

a) omezení provozu na mostě ev. č. 125–034

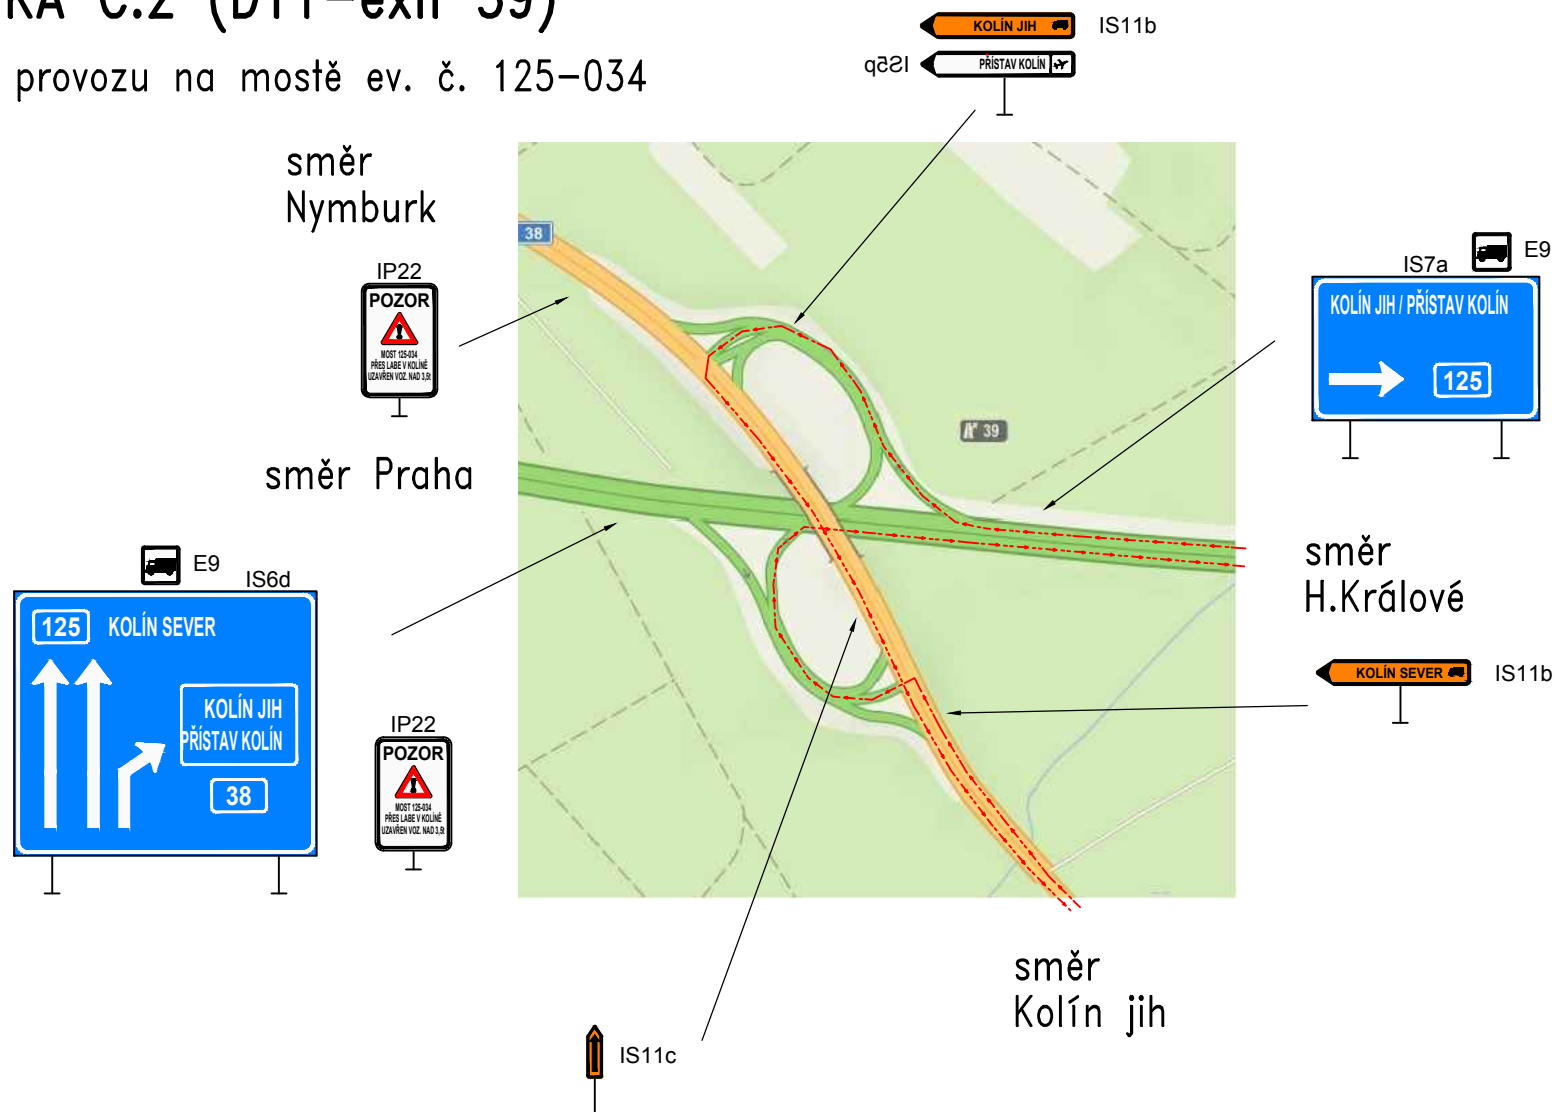

Č. přílohy	Akce:	II/125–034 Kolín, most ev.č.125–034 přes Labe	
2a	Objekt:	SO 201 – Most přes Labe	
	Příloha:	DIO	

KŘÍŽOVATKA Č.3 (Pňov–Předhradí)

a) omezení provozu na mostě ev. č. 125–034

směr D11 / Kolín sever

IS11c
směr Sokoleč




IS11c

směr Kolín jih


Č. přílohy 3a	Akce: II/125–034 Kolín, most ev.č.125–034 přes Labe Objekt: SO 201 – Most přes Labe Příloha: DIO	PONTEX S.R.O.®
------------------	--	-----------------------

KŘÍŽOVATKA Č.4

a) omezení provozu na mostě ev. č. 125-034

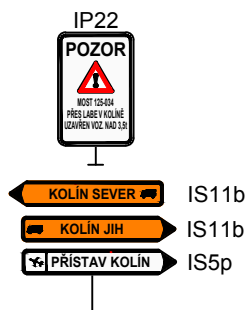

směr Velim

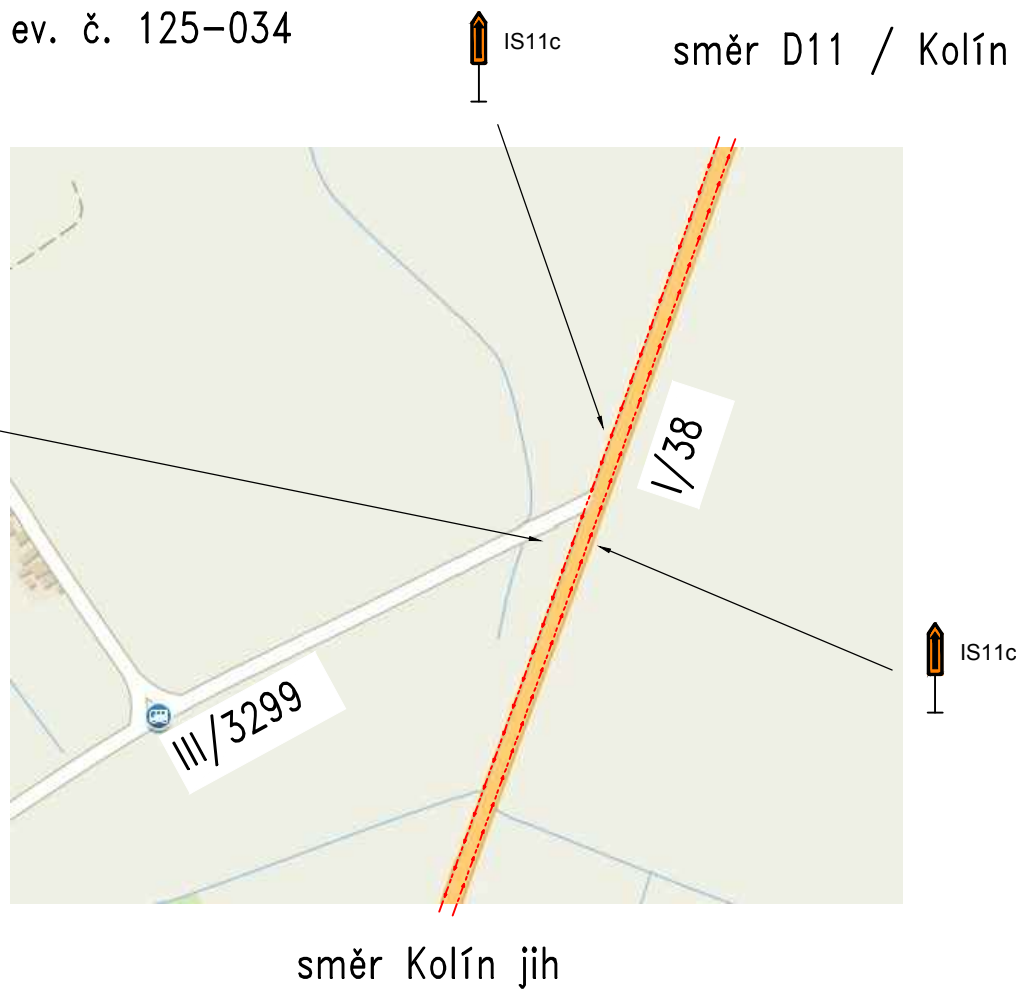


Č. přílohy	Akce:	II/125-034 Kolín, most ev.č.125-034 přes Labe	
4a	Objekt:	SO 201 – Most přes Labe	
	Příloha:	DIO	

KŘÍŽOVATKA Č.5 (Nová Ves)

a) omezení provozu na mostě ev. č. 125-034

směr D11/Kolín sever

směr Velim

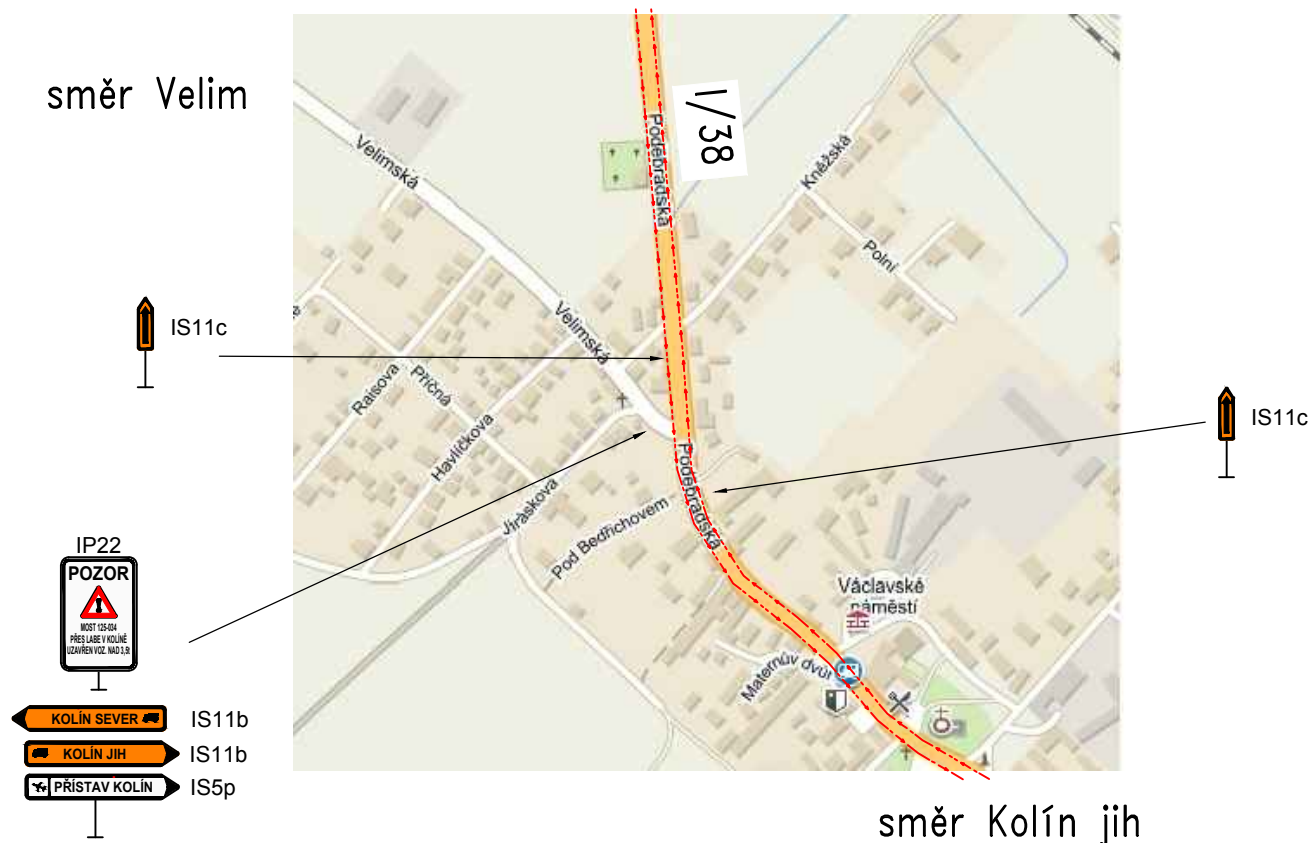


směr Kolín jih

Č. přílohy	Akce:	II/125-034 Kolín, most ev.č.125-034 přes Labe	
5a	Objekt:	SO 201 – Most přes Labe	
	Příloha:	DIO	

KŘÍŽOVATKA Č.6

a) omezení provozu na mostě ev. č. 125-034

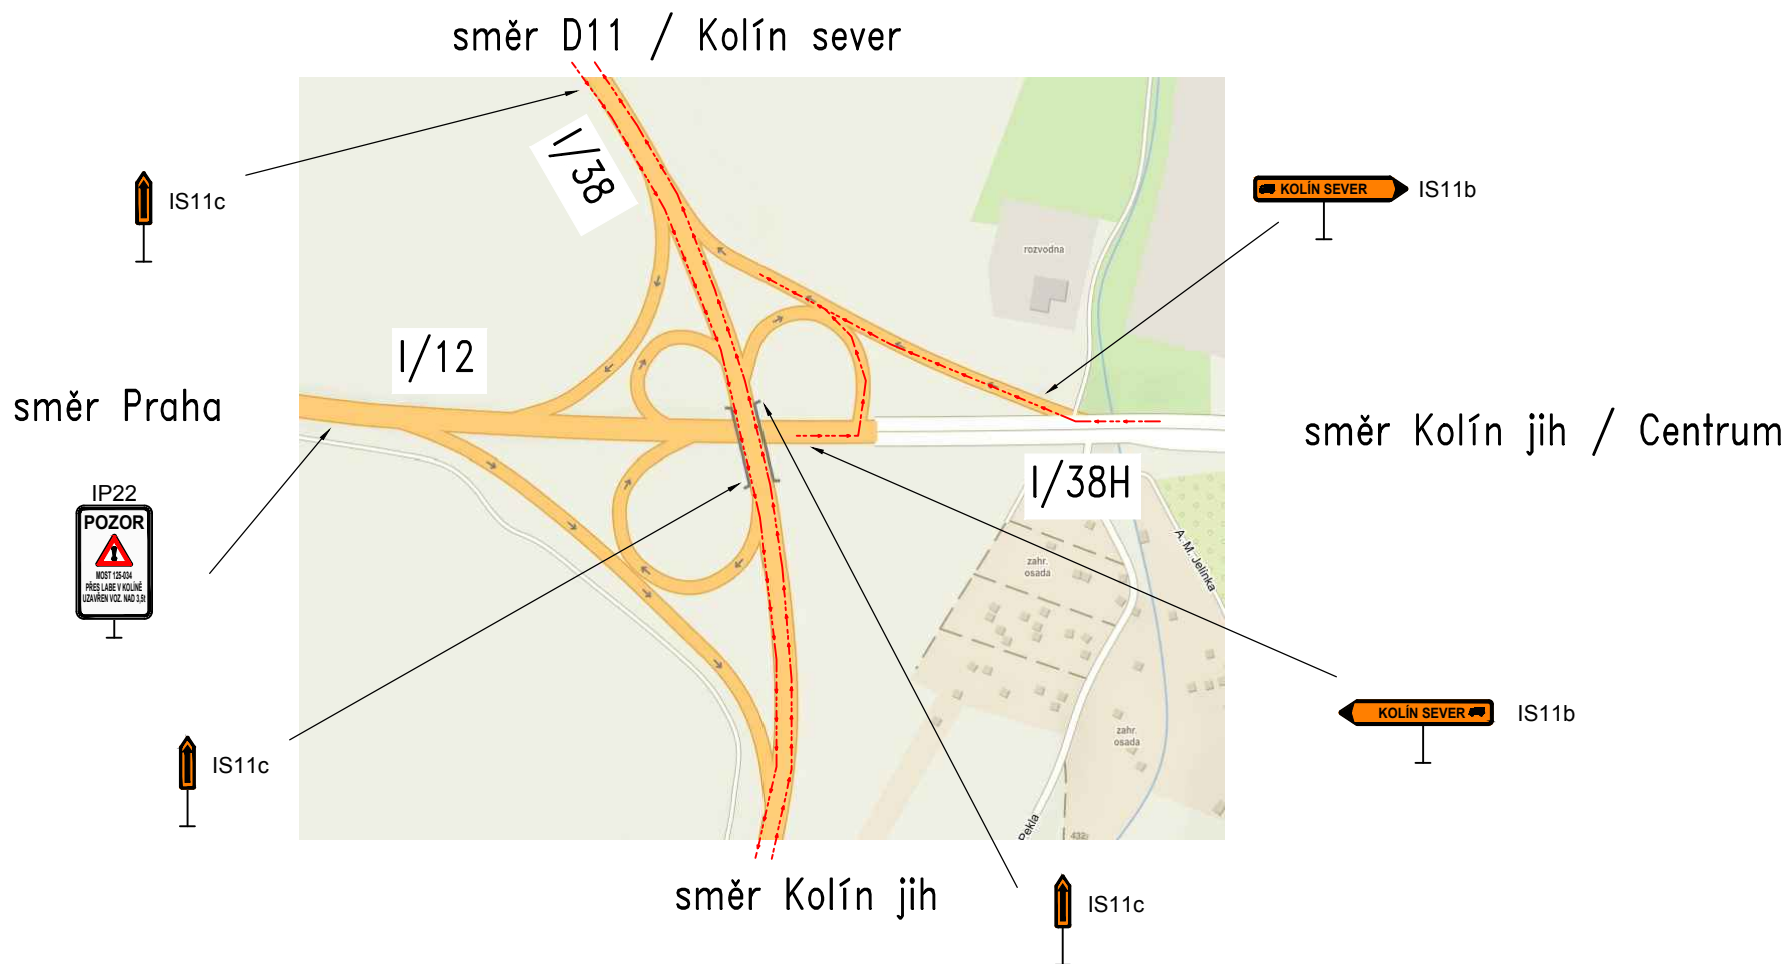

Č. přílohy 6a	Akce: II/125-034 Kolín, most ev.č.125-034 přes Labe Objekt: SO 201 – Most přes Labe Příloha: DIO	
------------------	--	--

a) omezení provozu na mostě ev. č. 125-034



KŘÍŽOVATKA Č.8


a) omezení provozu na mostě ev. č. 125-034



Č. přílohy	Akce:	II/125-034 Kolín, most ev.č.125-034 přes Labe	
8a	Objekt:	SO 201 – Most přes Labe	
	Příloha:	DIO	

KŘÍŽOVATKA Č.8

b) omezení provozu na mostě ev. č. 3275-8

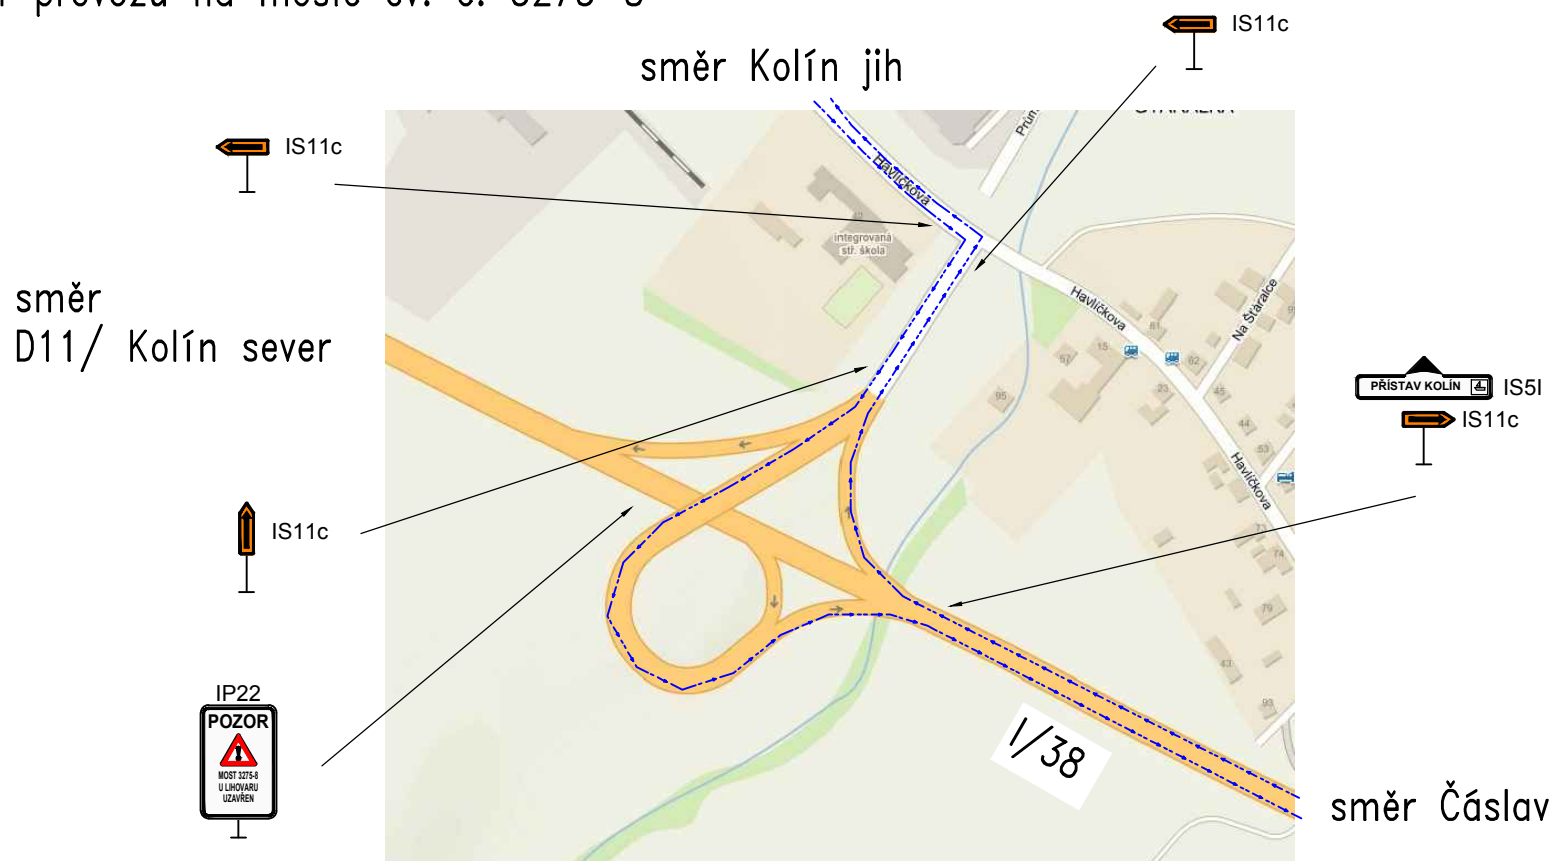

Č. přílohy 8b	Akce: II/125-034 Kolín, most ev.č.125-034 přes Labe Objekt: SO 201 – Most přes Labe Příloha: DIO	
------------------	--	--

KŘÍŽOVATKA Č.9

a) omezení provozu na mostě ev. č. 125-034


směr Starý Kolín

směr Kolín



Č. přílohy 9a	Akce: II/125-034 Kolín, most ev.č.125-034 přes Labe Objekt: SO 201 – Most přes Labe Příloha: DIO	PONTEx S.R.O.®
------------------	--	-----------------------

b) omezení provozu na mostě ev. č. 3275-8

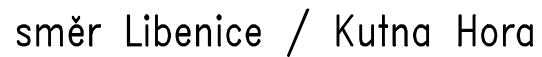


Č. přílohy	Akce: II/125-034 Kolín, most ev.č.125-034 přes Labe	
9b	Objekt: SO 201 – Most přes Labe	
	Příloha: DIO	

KŘÍŽOVATKA Č.10 (Starý Kolín)

a) omezení provozu na mostě ev. č. 125-034

směr
Kolín / Přístav

směr I/38

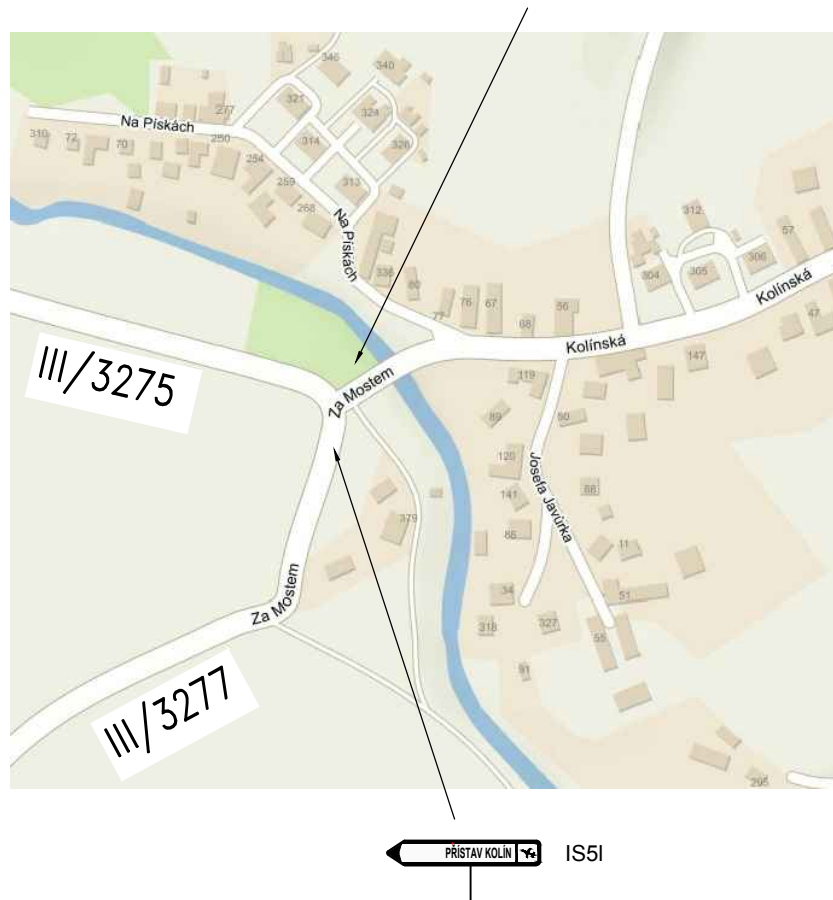


směr Starý Kolín

Č. přílohy 10a	Akce: II/125-034 Kolín, most ev.č.125-034 přes Labe Objekt: SO 201 – Most přes Labe Příloha: DIO	PONTEX S.R.O.®
-------------------	--	-----------------------

KŘÍŽOVATKA Č.10 (Starý Kolín)

b) omezení provozu na mostě ev. č. 3275–8

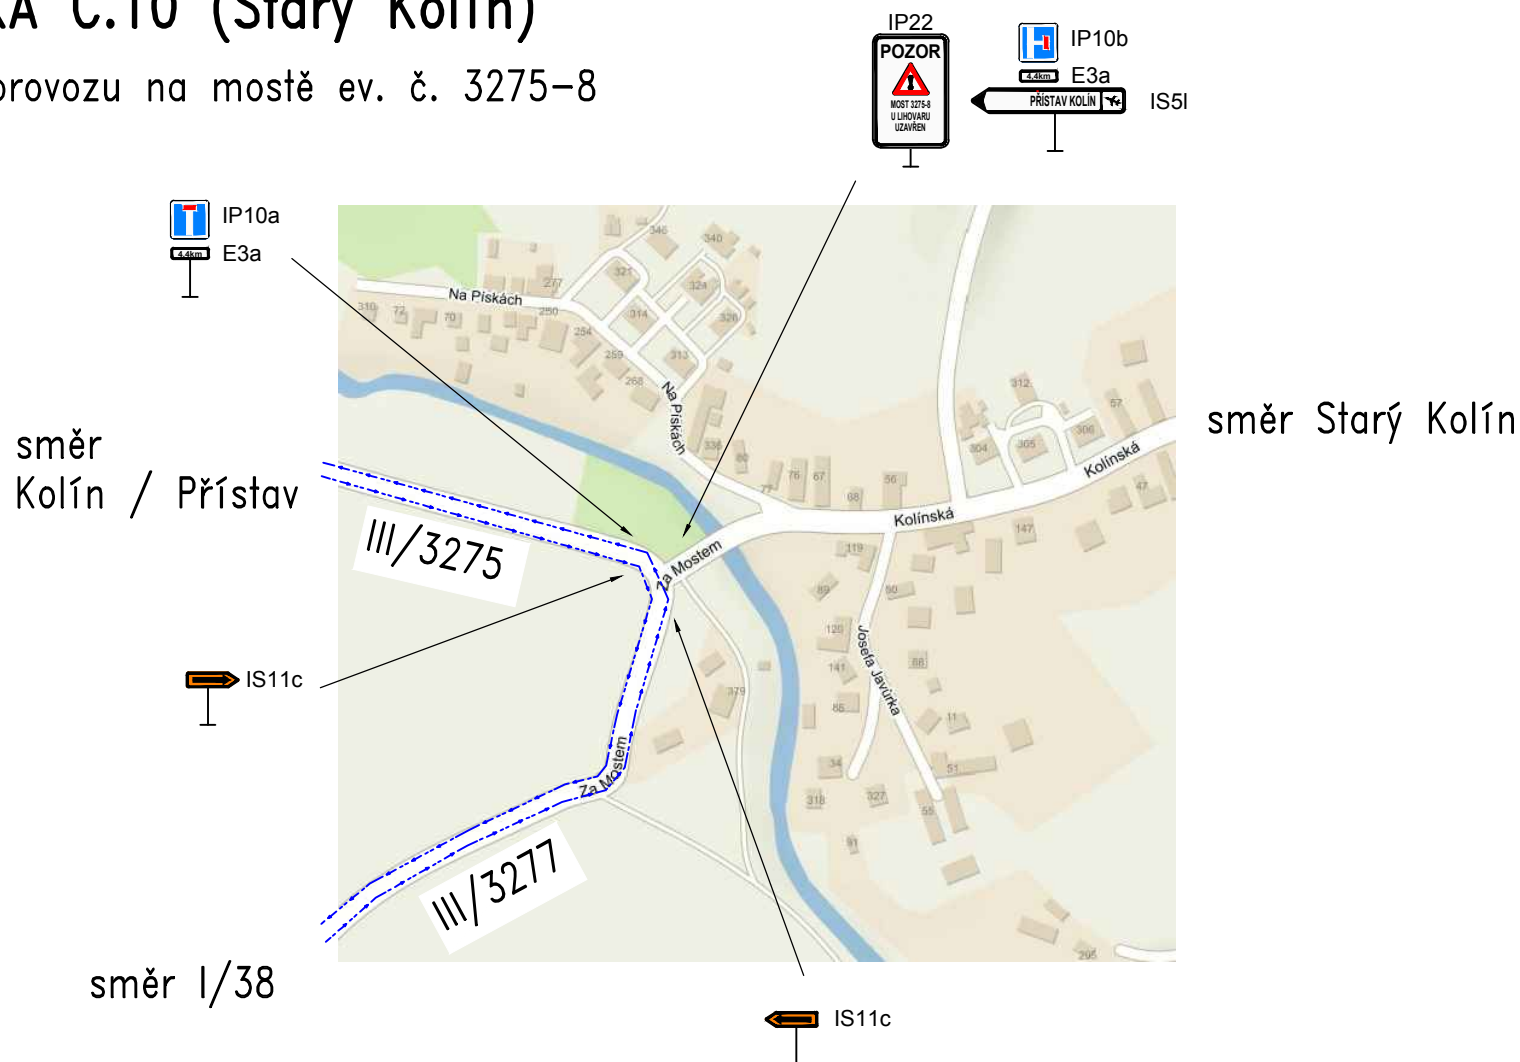


Č. přílohy 10b	Akce: II/125–034 Kolín, most ev.č.125–034 přes Labe Objekt: SO 201 – Most přes Labe Příloha: DIO	
-------------------	--	--

Č.11 Most ev. č. 3275-8

a) omezení provozu na mostě ev. č. 125-034 (v místě mostu ev.č. 3275-8)

směr Kolín / Přístav

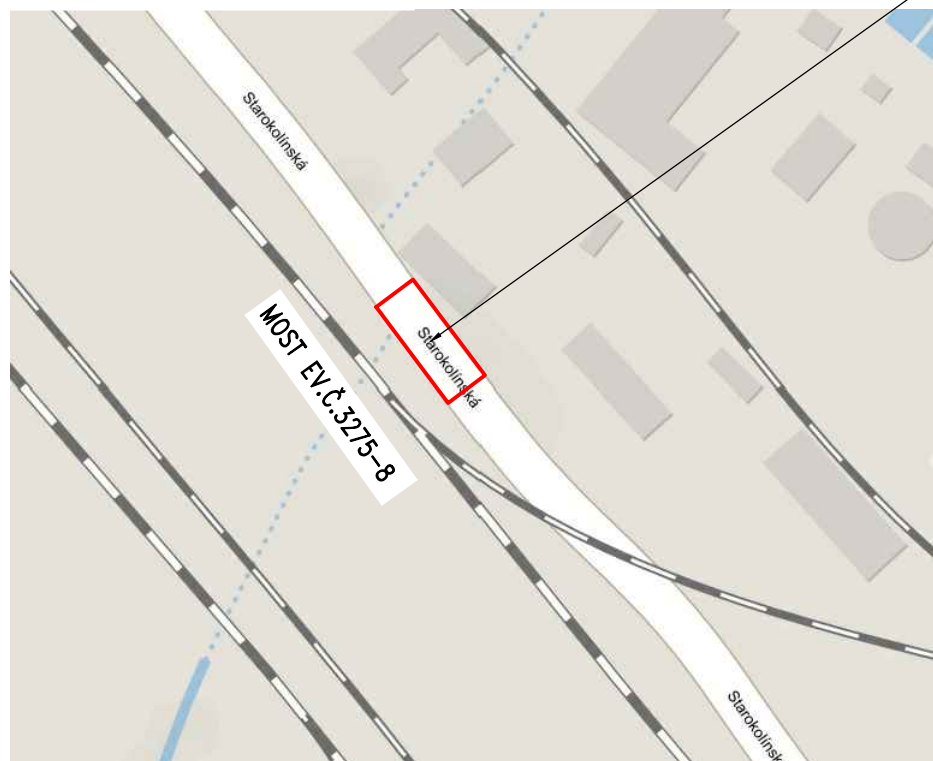

směr Starý Kolín


Provoz na provizorním mostě
řízený světelnými signály



2 ks



2 ks

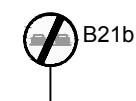

2 ks



2 ks

Přenosné semafoxy

2 ks

Č. přílohy

11a

Akce:

II/125-034 Kolín, most ev.č.125-034 přes Labe

Objekt:

SO 201 – Most přes Labe

Příloha:


DIO



Č.11 Most ev. č. 3275-8


b) omezení provozu na mostě ev. č. 3275-8 (provádění založení mostního provizoria)

směr Kolín / Přístav

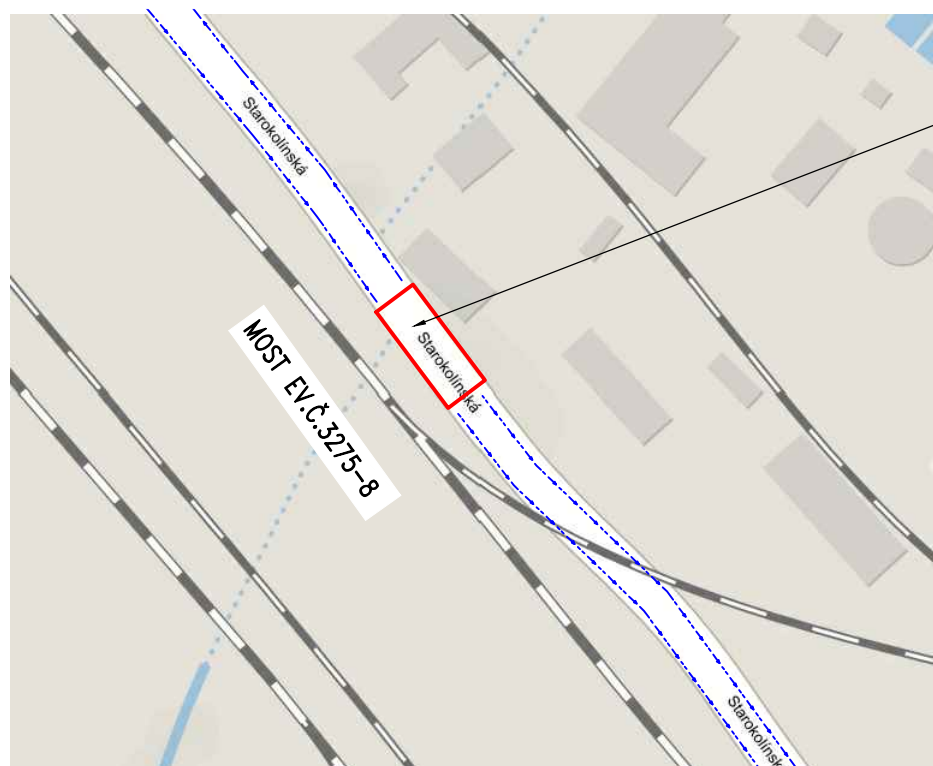

směr Starý Kolín


Zúžení vozovky dle TP166 MD
Schéma B/8

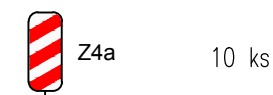

10 ks



10 ks

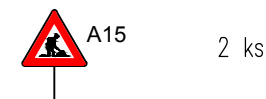


2 ks



1 ks



1 ks

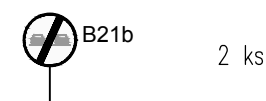

2 ks




Č. přílohy
11b1

Akce: II/125-034 Kolín, most ev.č.125-034 přes Labe
Objekt: **SO 201 – Most přes Labe**
Příloha: **DIO**



Č.11 Most ev. č. 3275-8

b) omezení provozu na mostě ev. č. 3275-8 (úplná uzavírka při osazení a demontáži mostního provizoria)
směr Kolín / Přístav

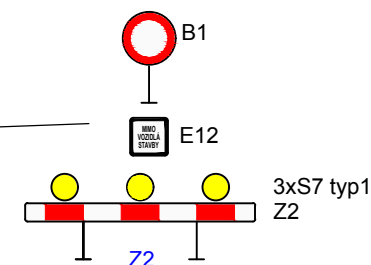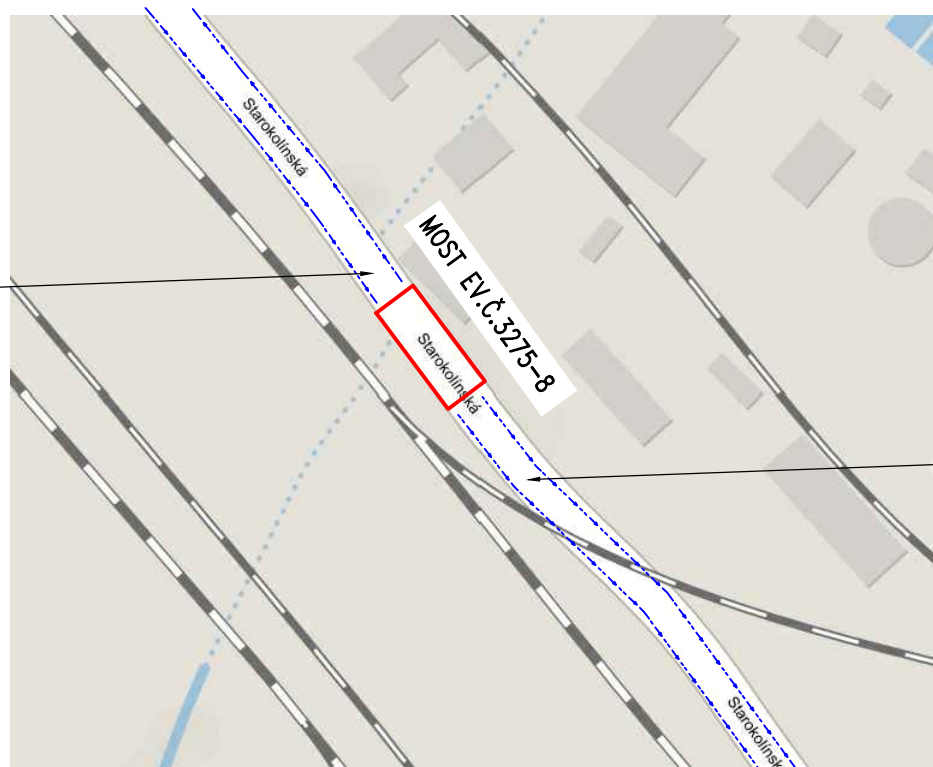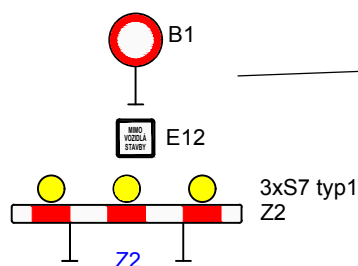


směr Starý Kolín

Č. přílohy 11b2	Akce: II/125-034 Kolín, most ev.č.125-034 přes Labe Objekt: SO 201 – Most přes Labe Příloha: DIO	
--------------------	--	--

KŘÍŽOVATKA Č.12

a) omezení provozu na mostě ev. č. 125-034

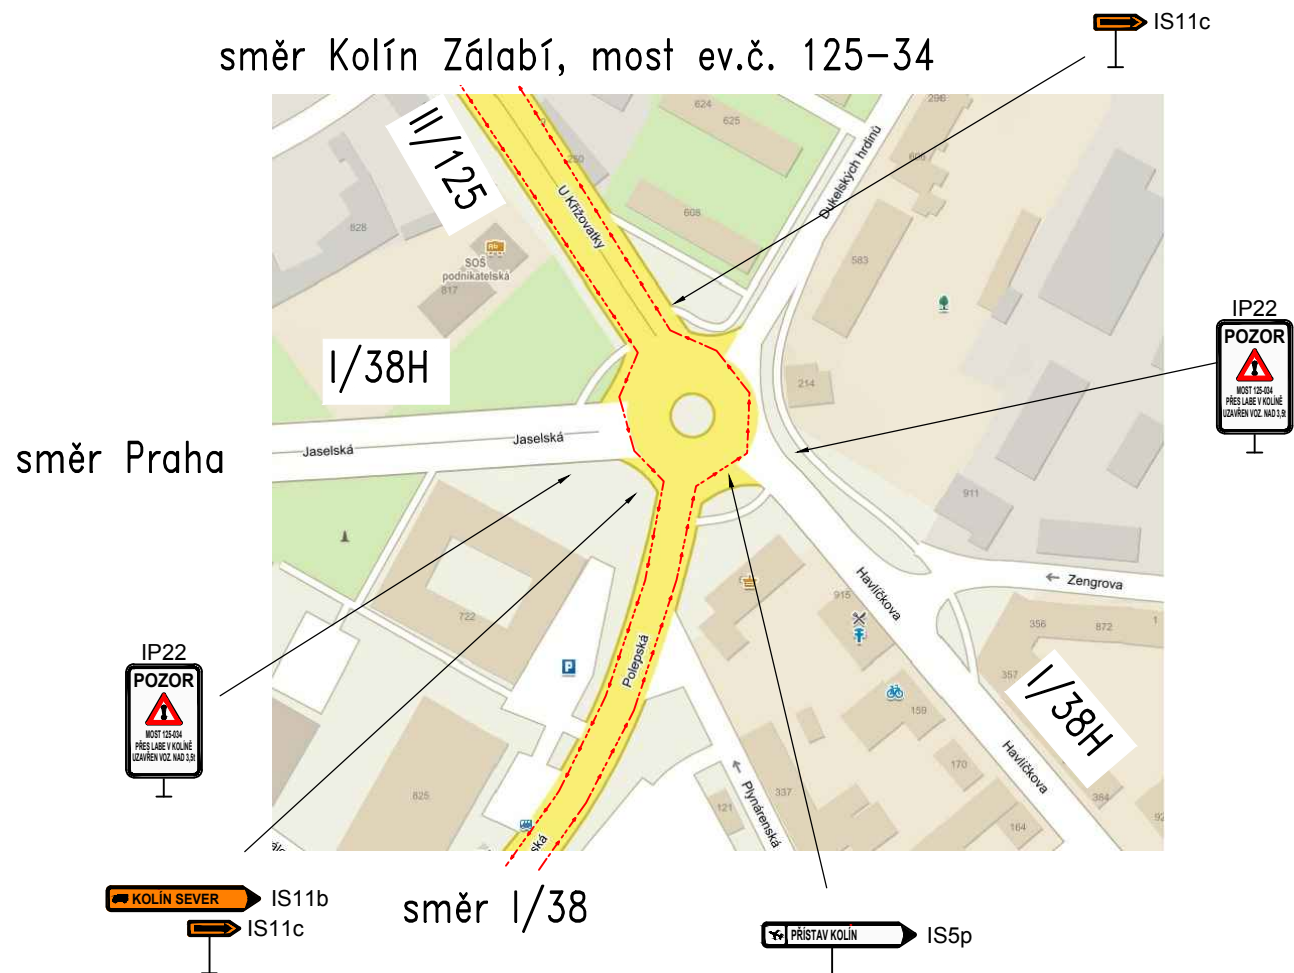


Č. přílohy	Akce:	II/125-034 Kolín, most ev.č.125-034 přes Labe	
12a	Objekt:	SO 201 – Most přes Labe	
	Příloha:	DIO	

KŘÍŽOVATKA Č.12

b) omezení provozu na mostě ev. č. 3275-8

směr Kolín sever, most ev.č. 125-34

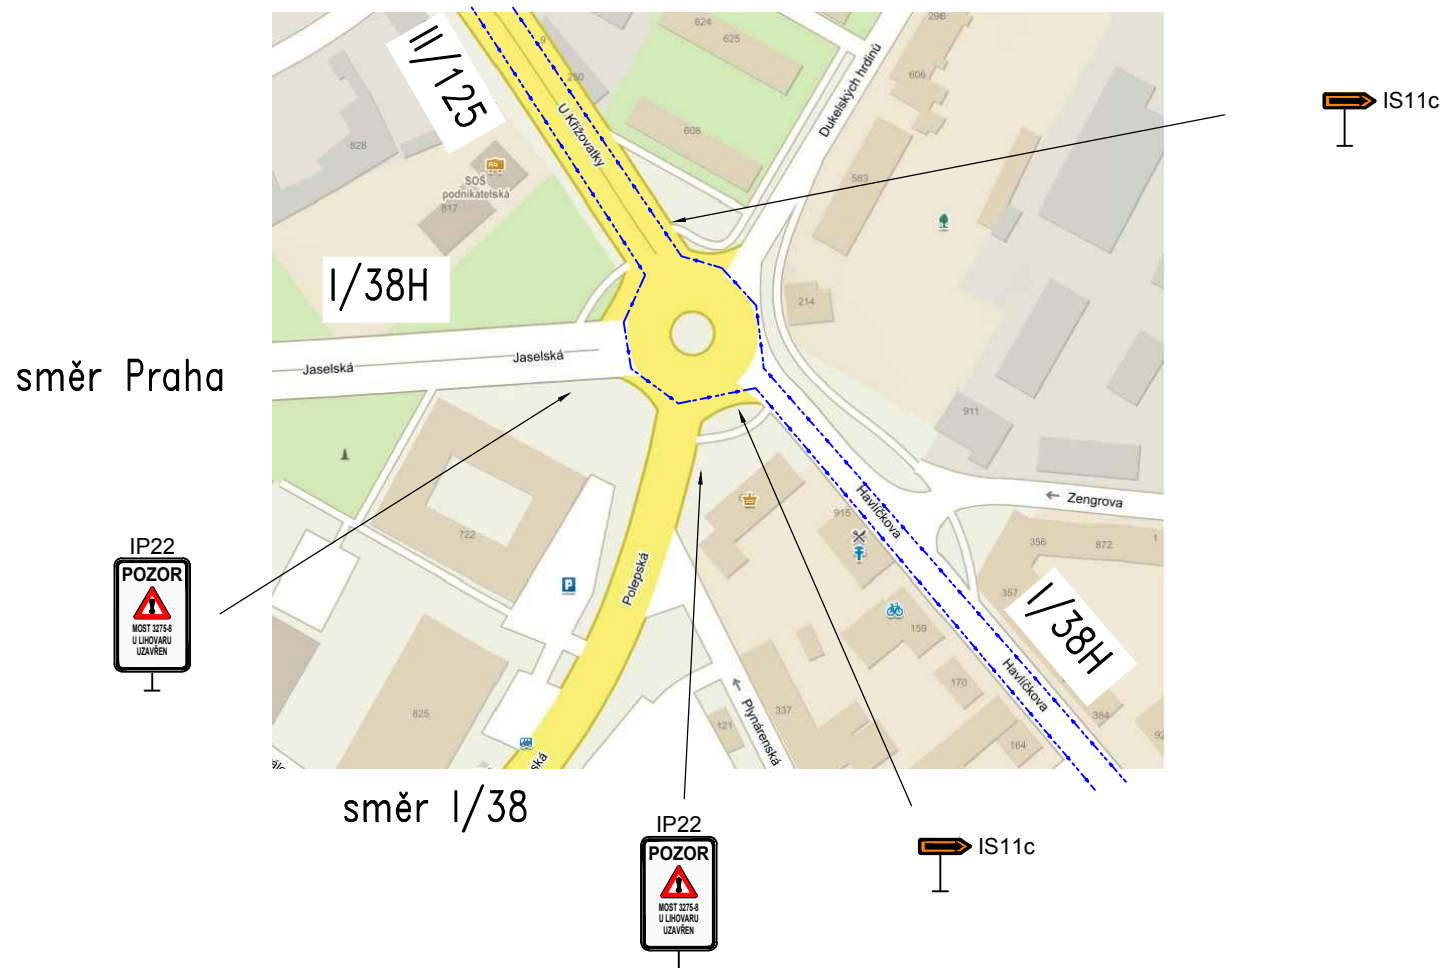


Č. přílohy	Akce:	II/125-034 Kolín, most ev.č.125-034 přes Labe	
12b	Objekt:	SO 201 – Most přes Labe	
	Příloha:	DIO	

SVĚTELNÁ KŘÍŽOVATKA Č.13-1

a) omezení provozu na mostě ev. č. 125-034
rekonstrukce levé poloviny mostu

Poznámka:
1) zákaz vjezdu nákladních vozidel neplatí pro MHD a vozidla stavby

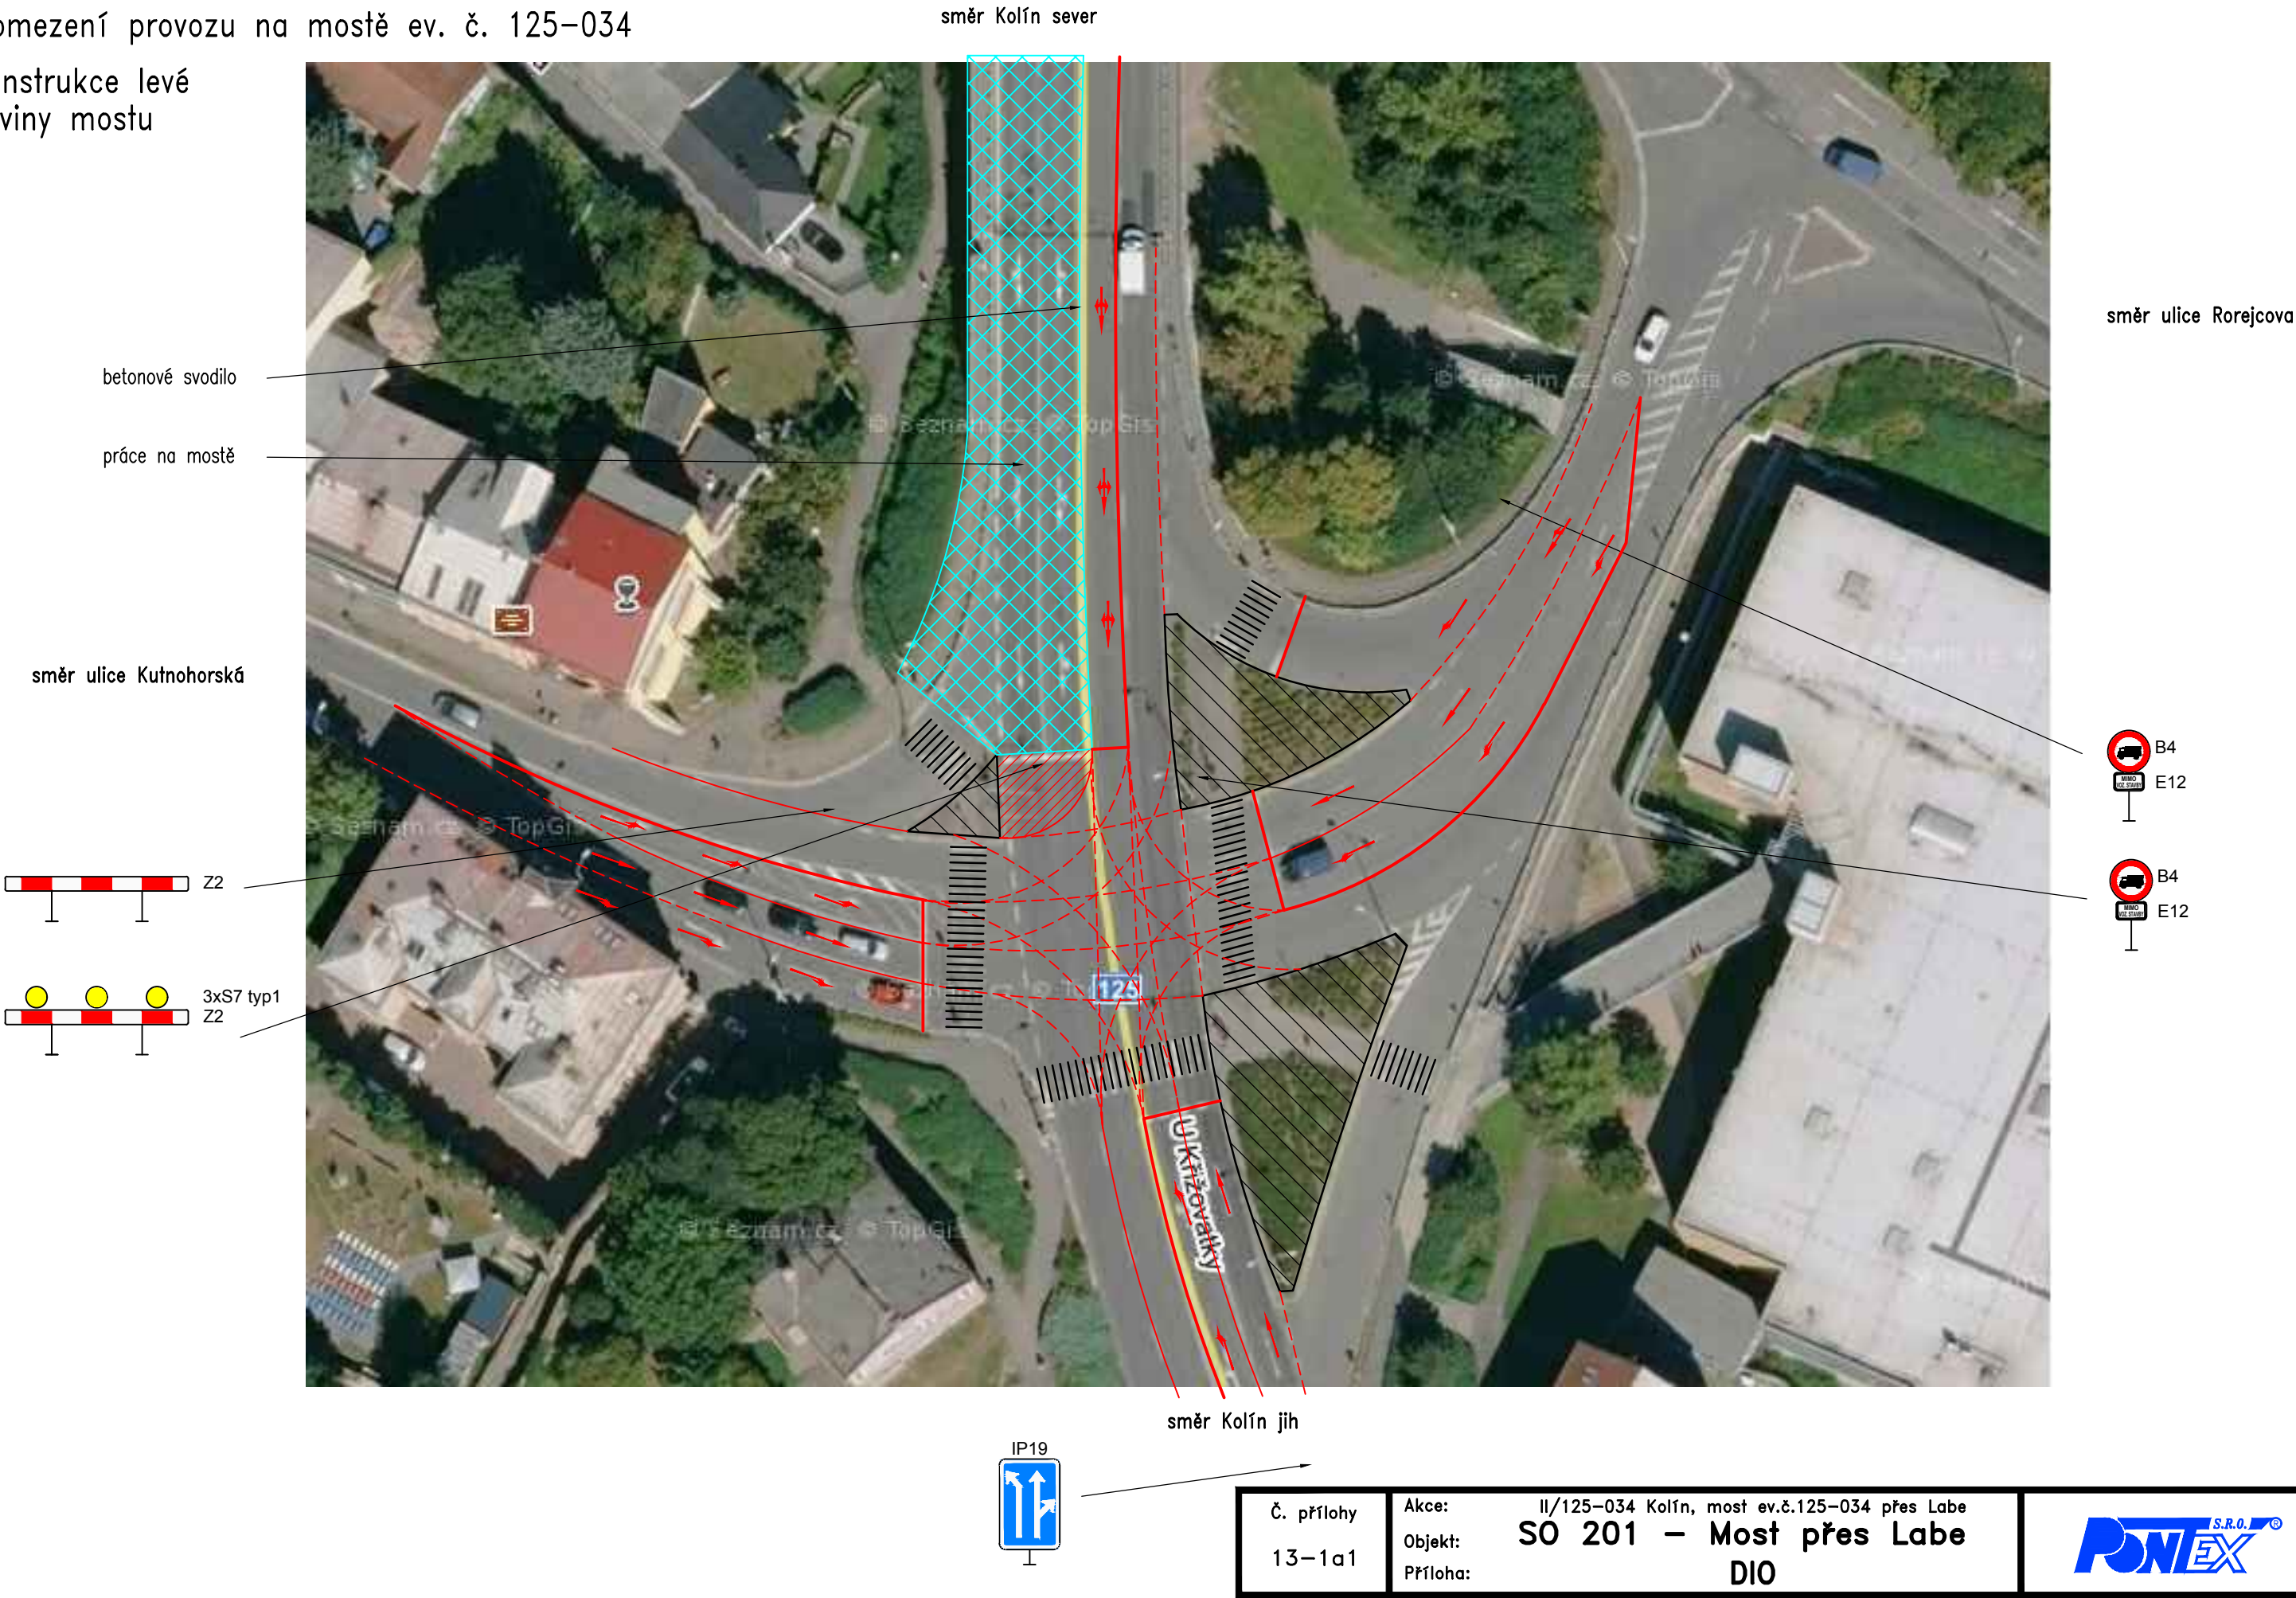


SVĚTELNÁ KŘÍŽOVATKA Č.13-1

a) omezení provozu na mostě ev. č. 125-034

rekonstrukce pravé poloviny mostu


Poznámka:
1) zákaz vjezdu nákladních vozidel neplatí pro MHD a vozidla stavby

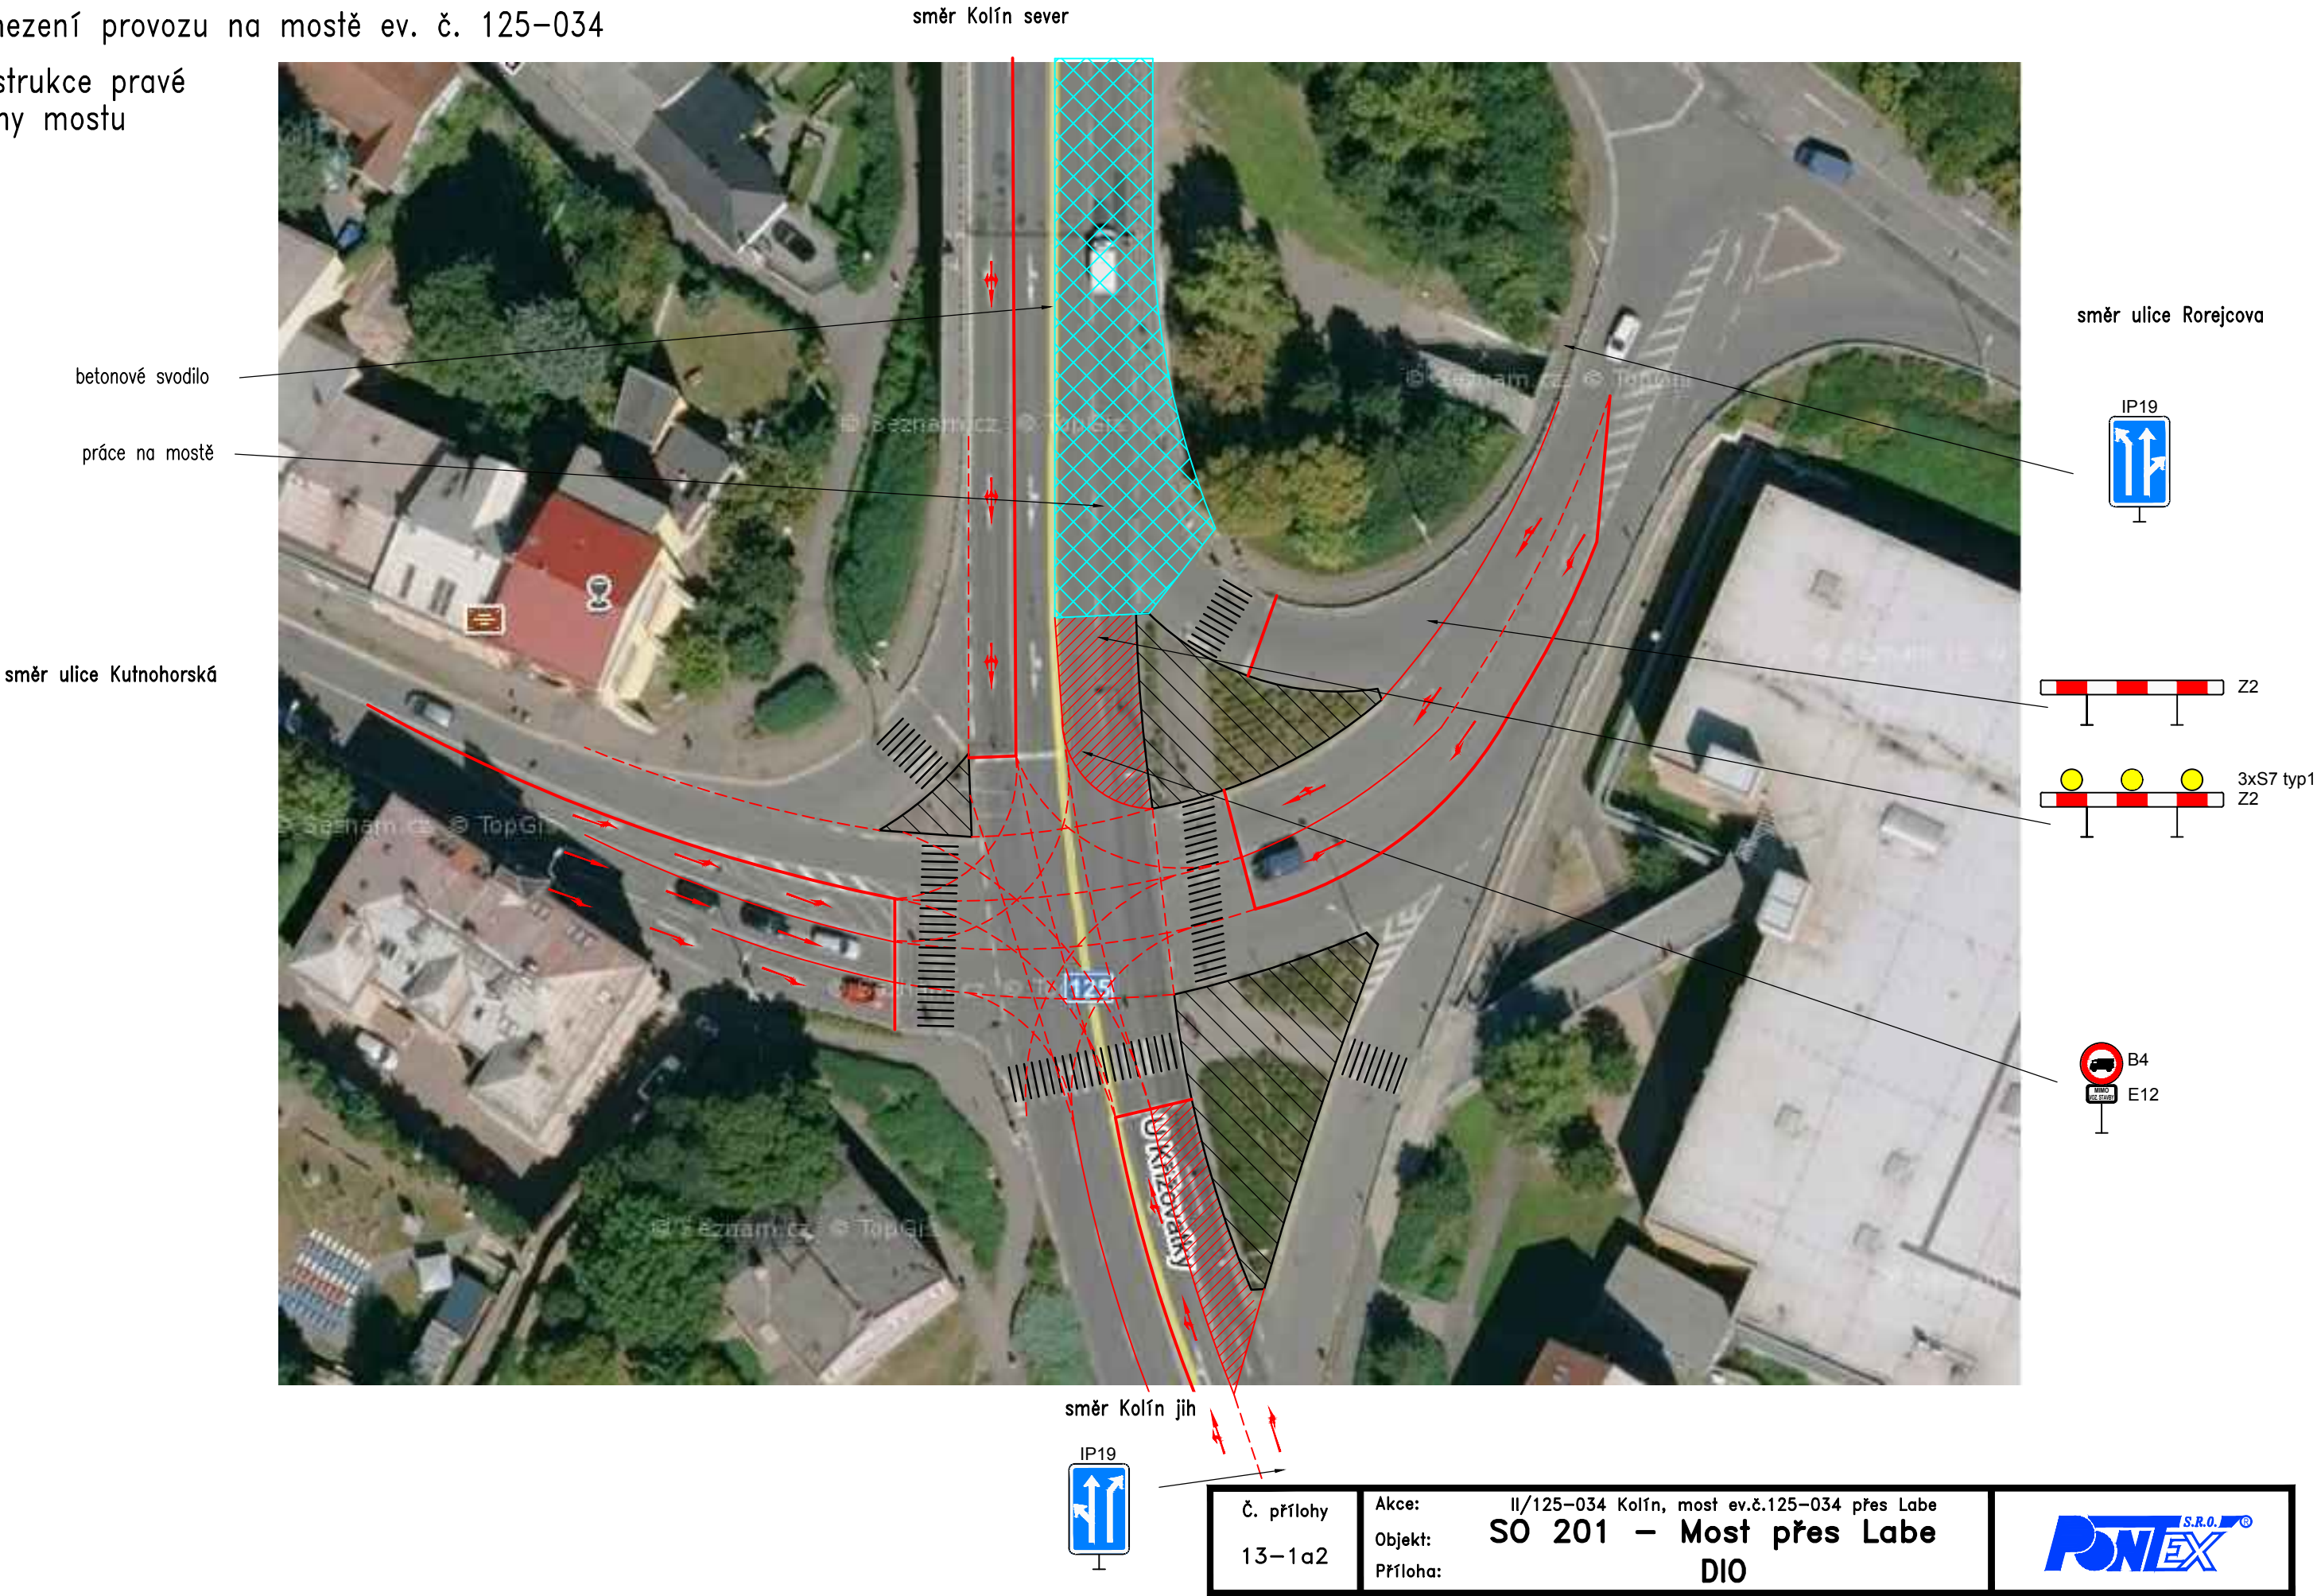

KŘÍŽOVATKA Č.13-1

b) omezení provozu na mostě ev. č. 2375-8


směr Kolín sever, most ev.č. 125-34

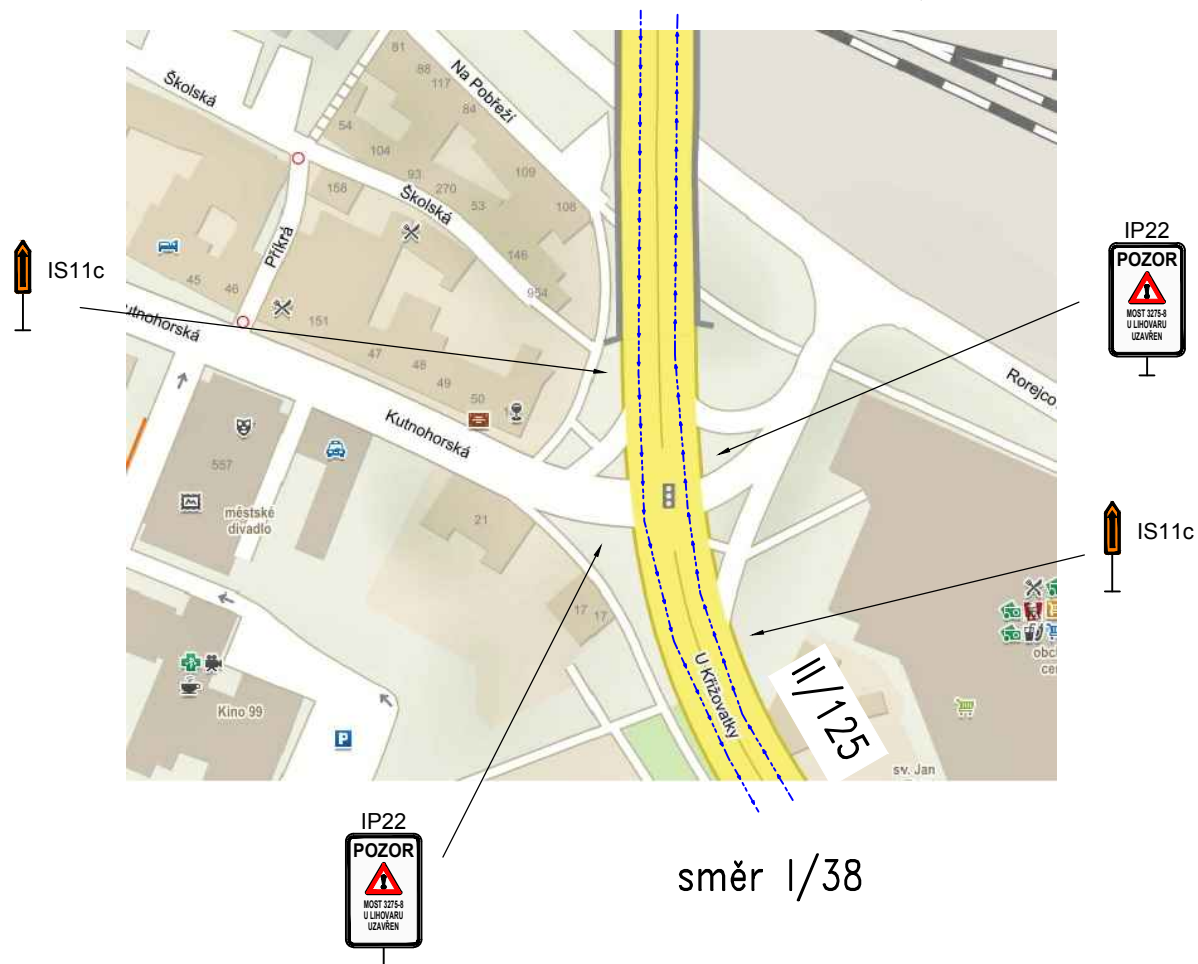


Č. přílohy 13-1b	Akce: II/125-034 Kolín, most ev.č.125-034 přes Labe Objekt: SO 201 – Most přes Labe Příloha: DIO	PONTEX S.R.O.®
---------------------	--	-----------------------

KŘÍŽOVATKA Č.13-2

a) omezení provozu na mostě ev. č. 125-034
rekonstrukce levé poloviny mostu

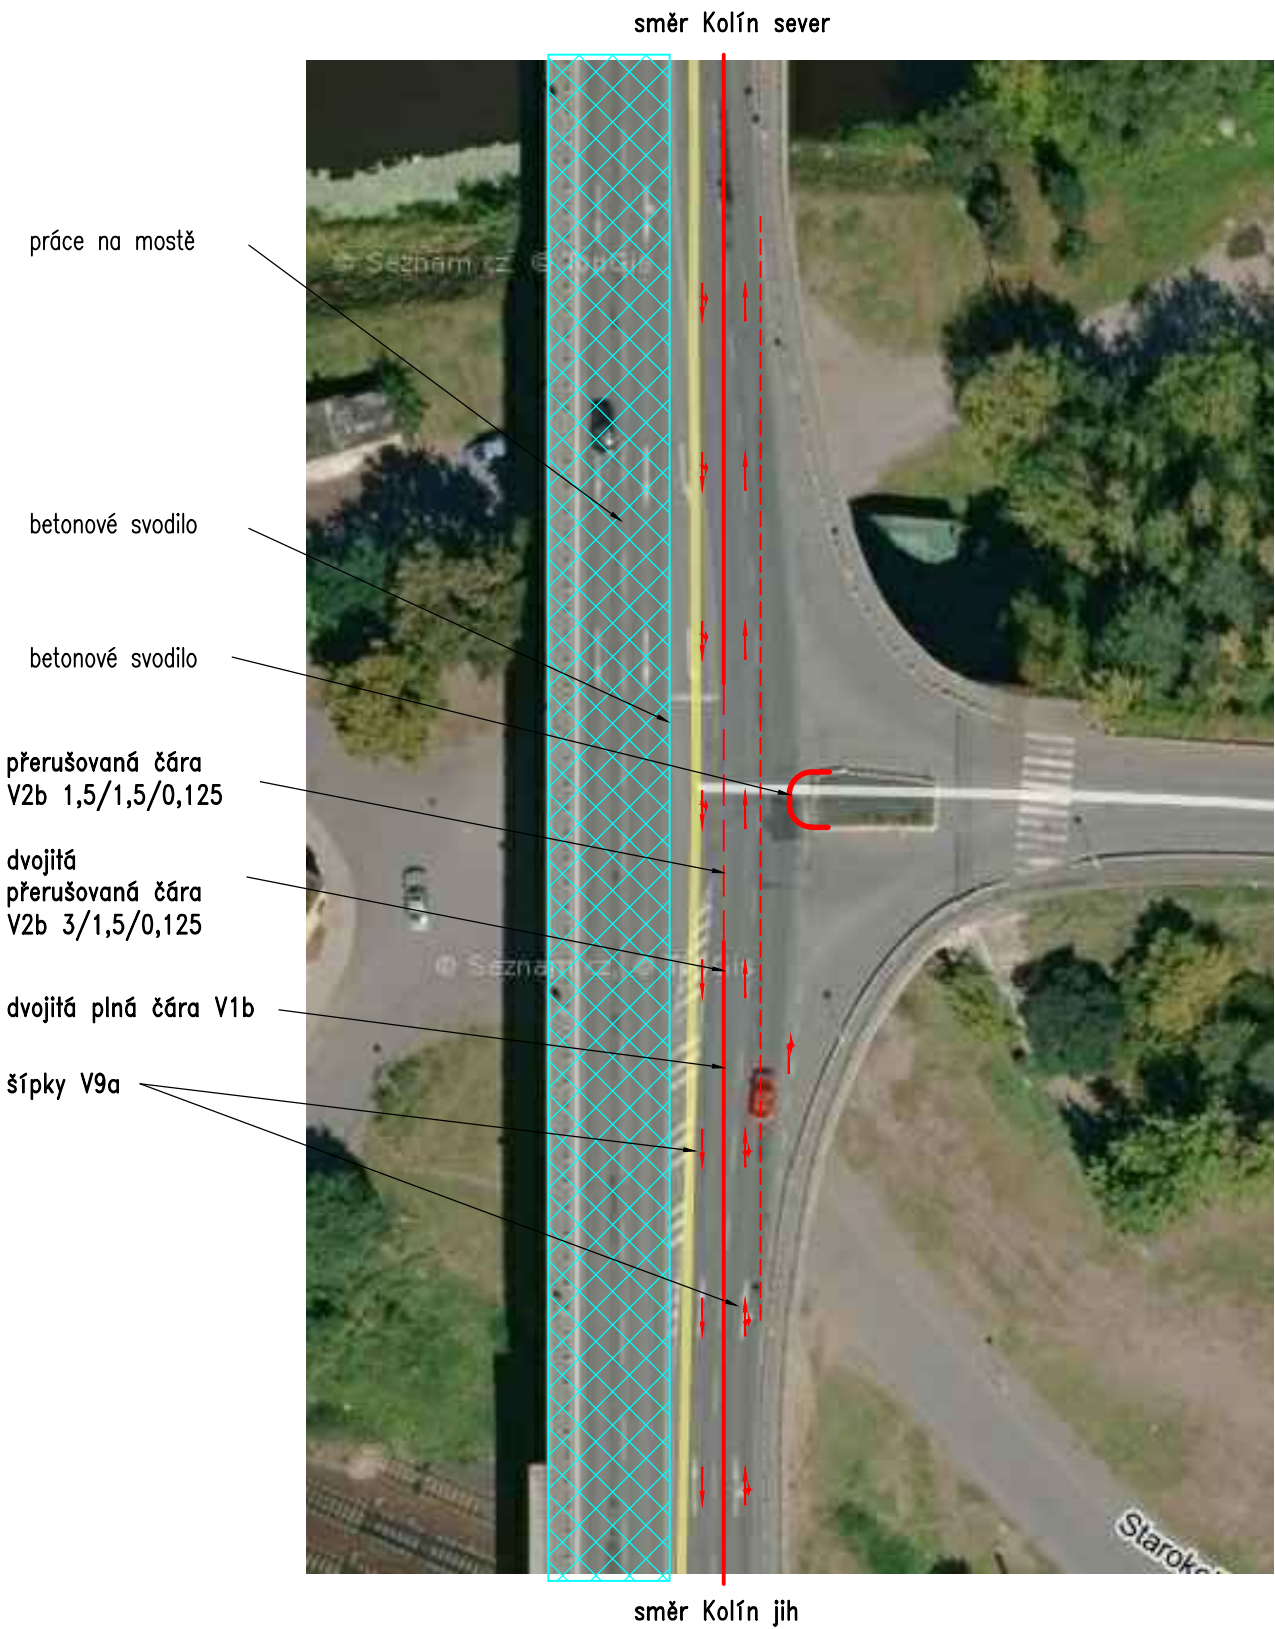


rekonstrukce pravé poloviny mostu (sjezd do přístavu uzavřen)

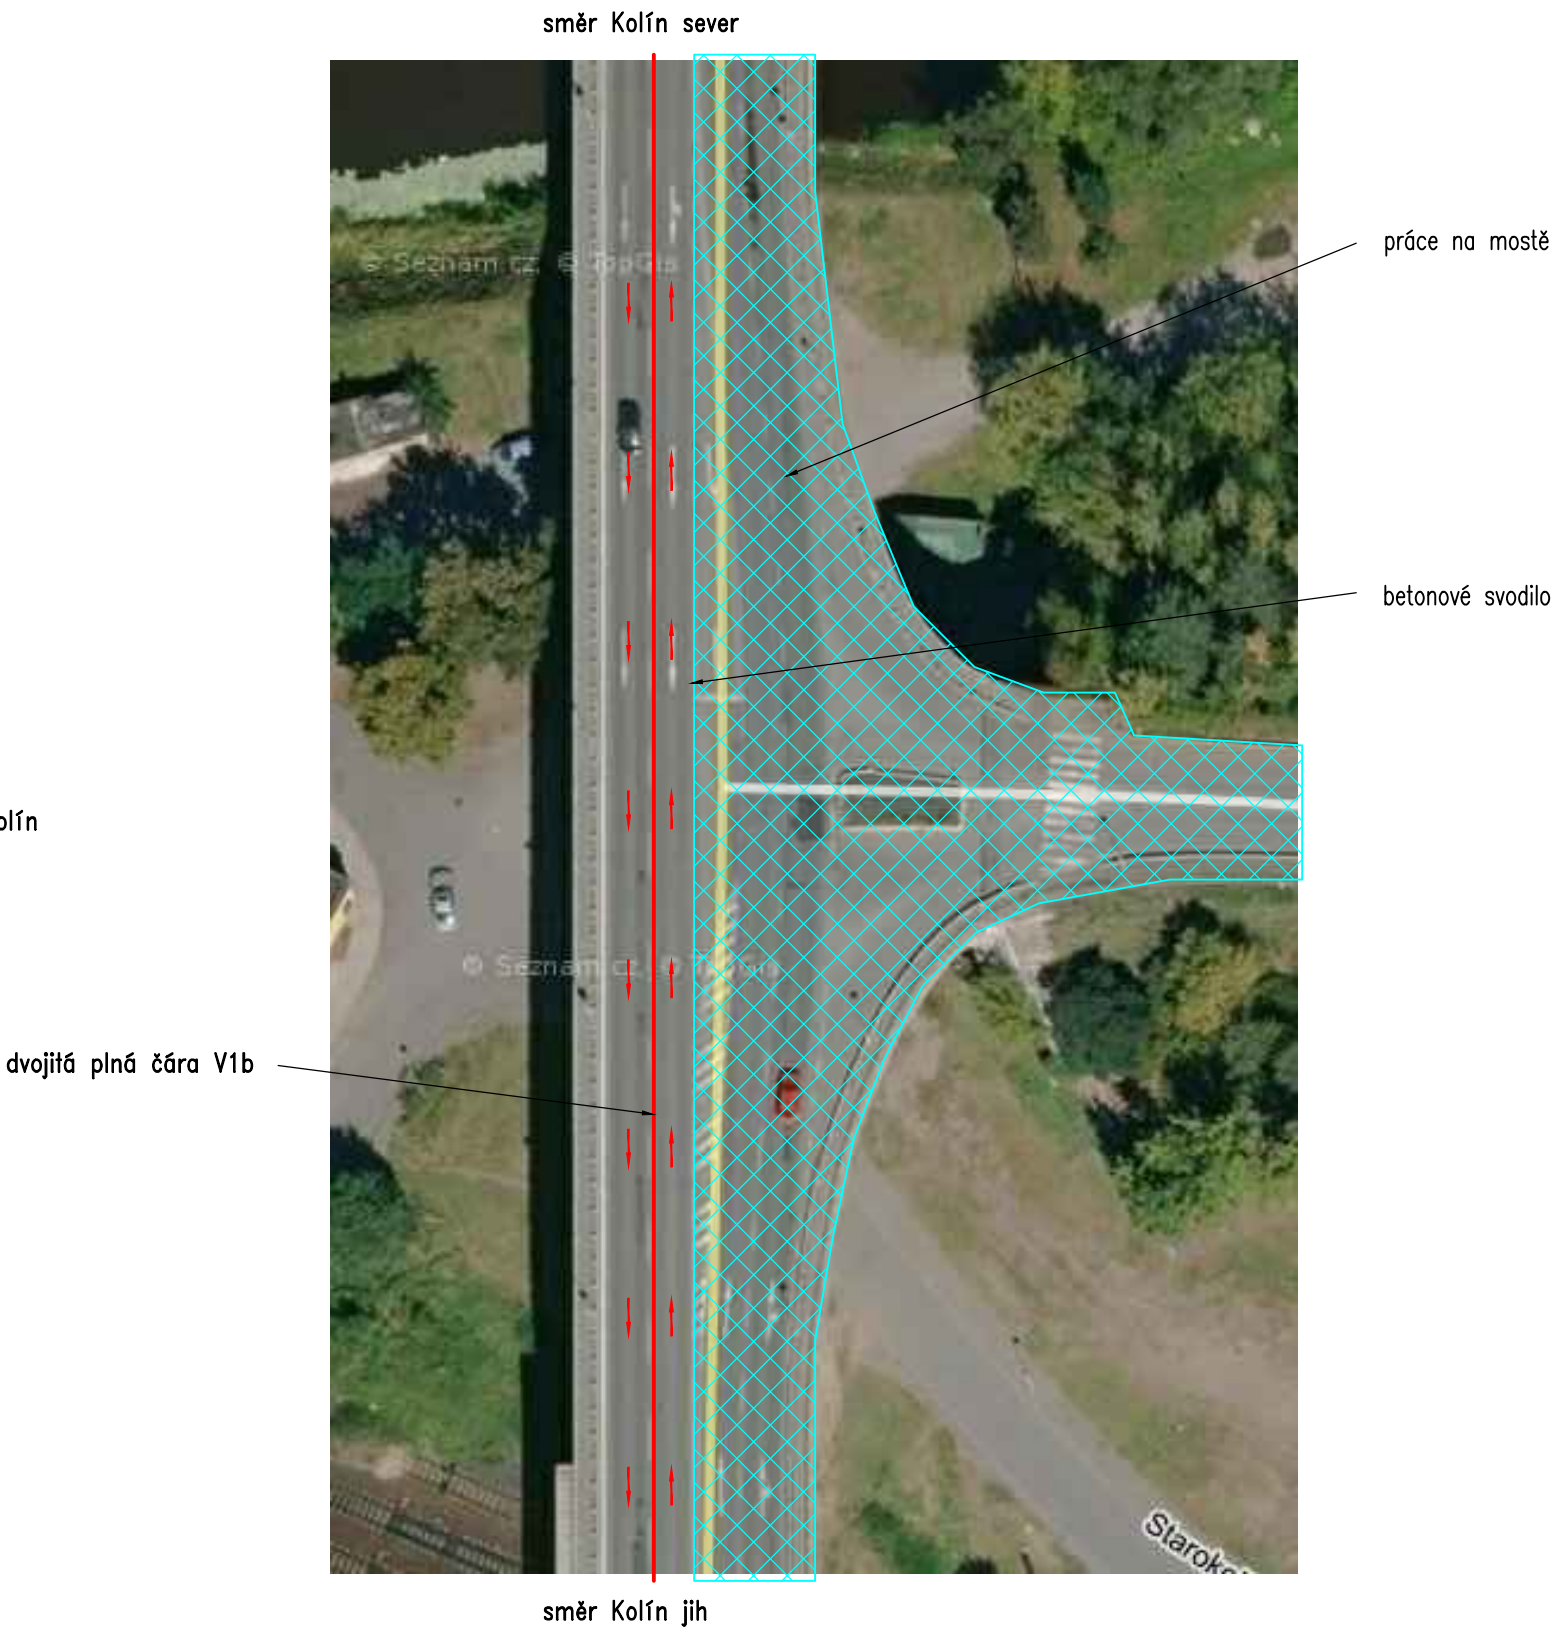

KŘÍŽOVATKA Č.13-2 (sjezd z mostu do přístavu)

b) omezení provozu na mostě ev. č. 2375-8 (úplná uzavírka při osazování a demontáži provizoria)

směr Kolín sever

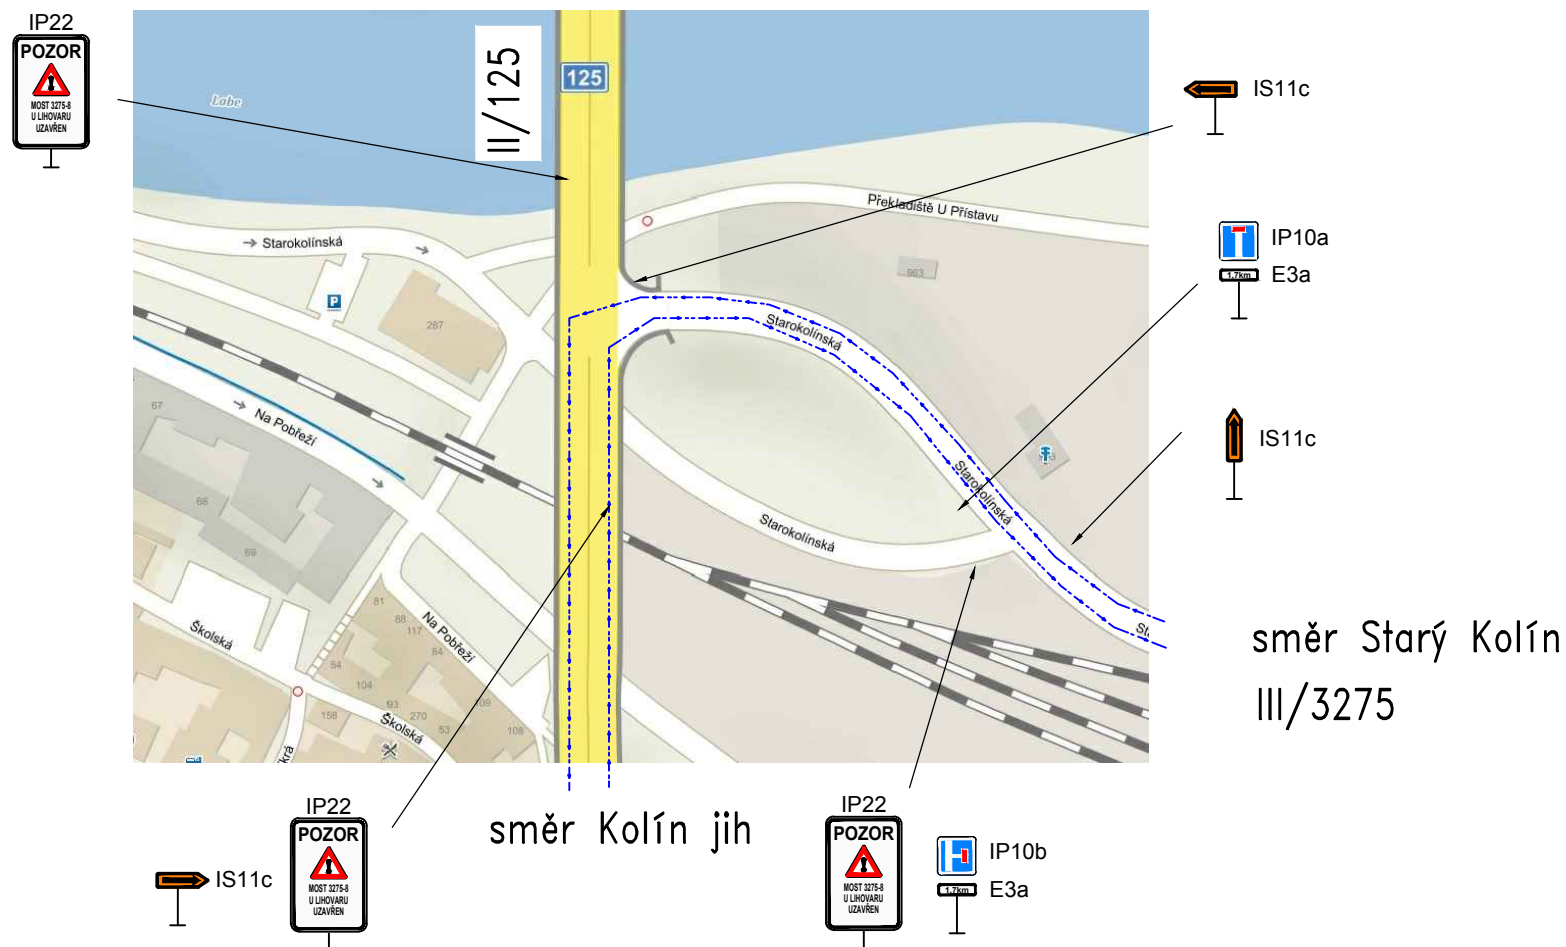


Č. přílohy 13-1b	Akce: II/125-034 Kolín, most ev.č.125-034 přes Labe Objekt: SO 201 – Most přes Labe Příloha: DIO	
---------------------	--	--

SVĚTELNÁ KŘÍŽOVATKA Č.14


a) omezení provozu na mostě ev. č. 125-034
rekonstrukce levé poloviny mostu

směr Kolín Zálabí

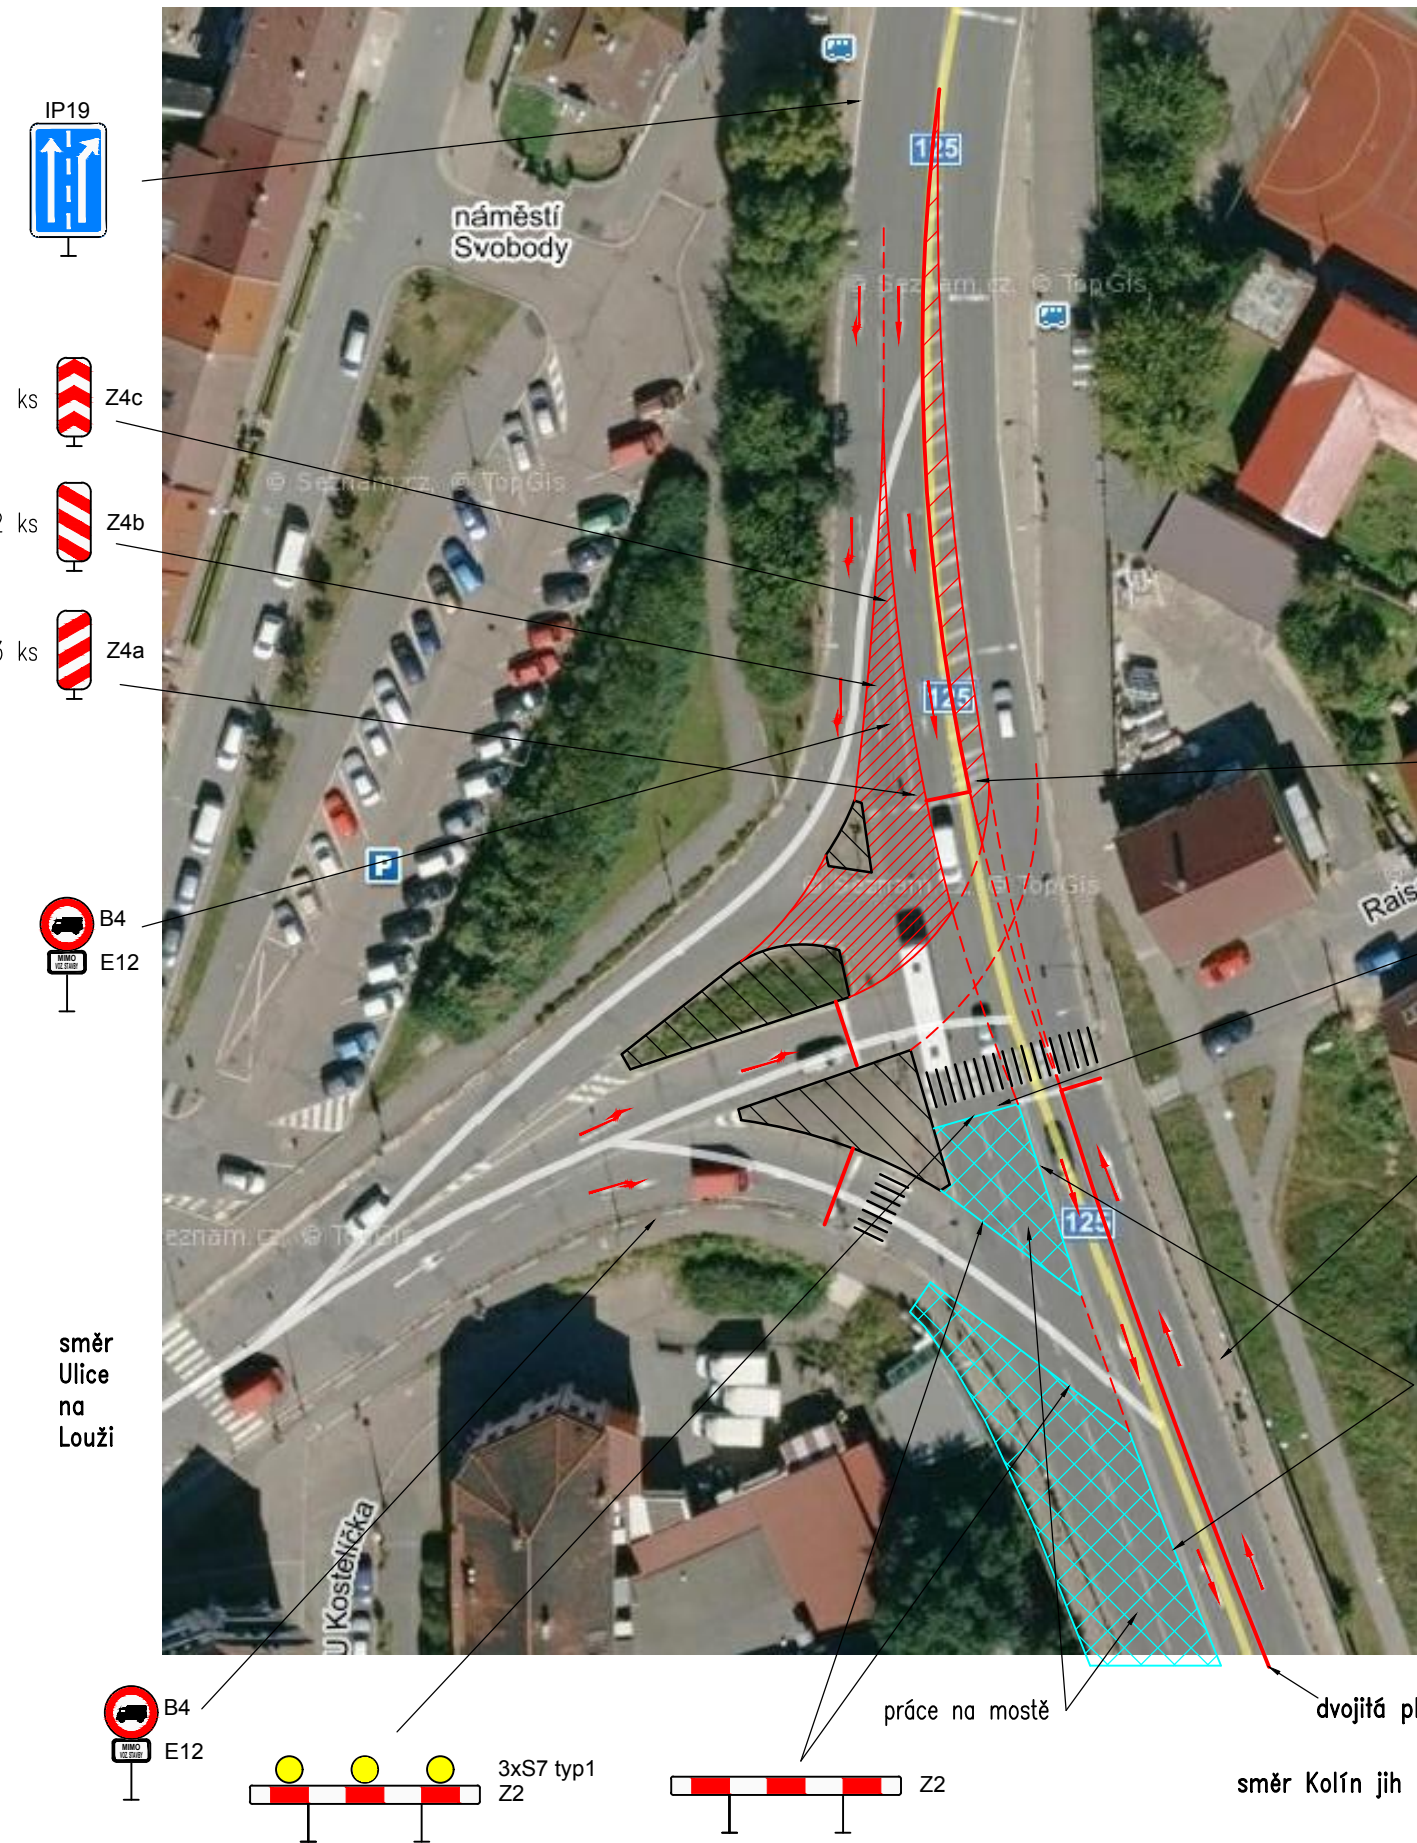

Poznámka:
1) zákaz vjezdu nákladních vozidel neplatí pro MHD a vozidla stavby


rekonstrukce pravé poloviny mostu

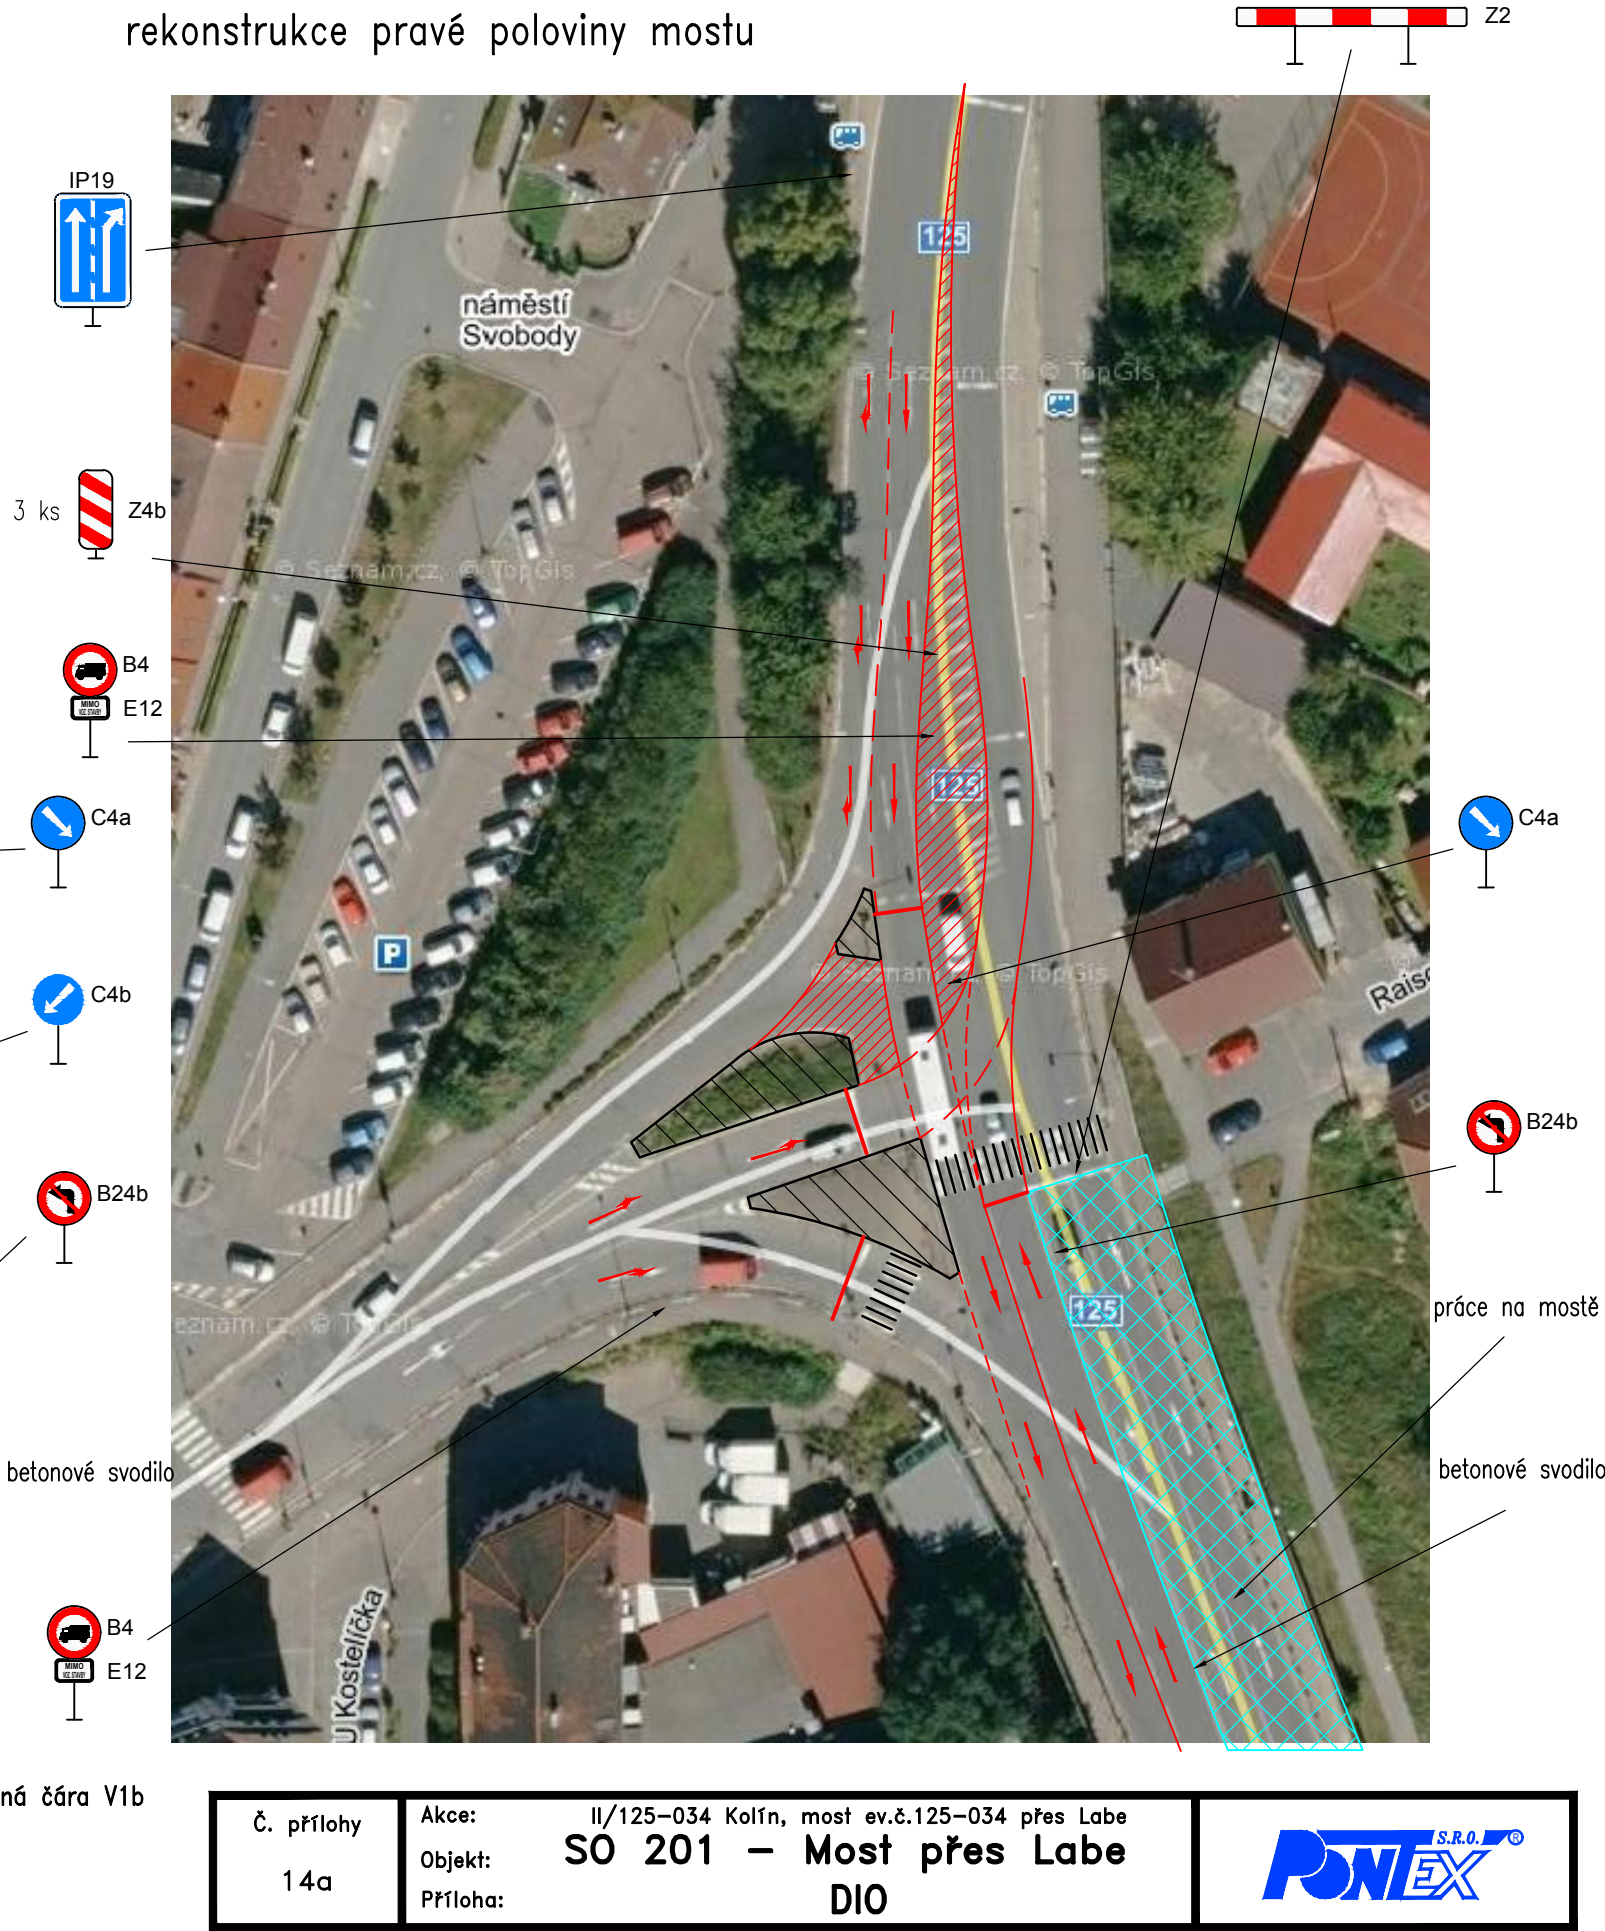

Č. přílohy	Akce:	II/125-034 Kolín, most ev.č.125-034 přes Labe	
14a	Objekt:	SO 201 - Most přes Labe	
	Příloha:	DIO	

KŘÍŽOVATKA Č.15


a) omezení provozu na mostě ev. č. 125-034

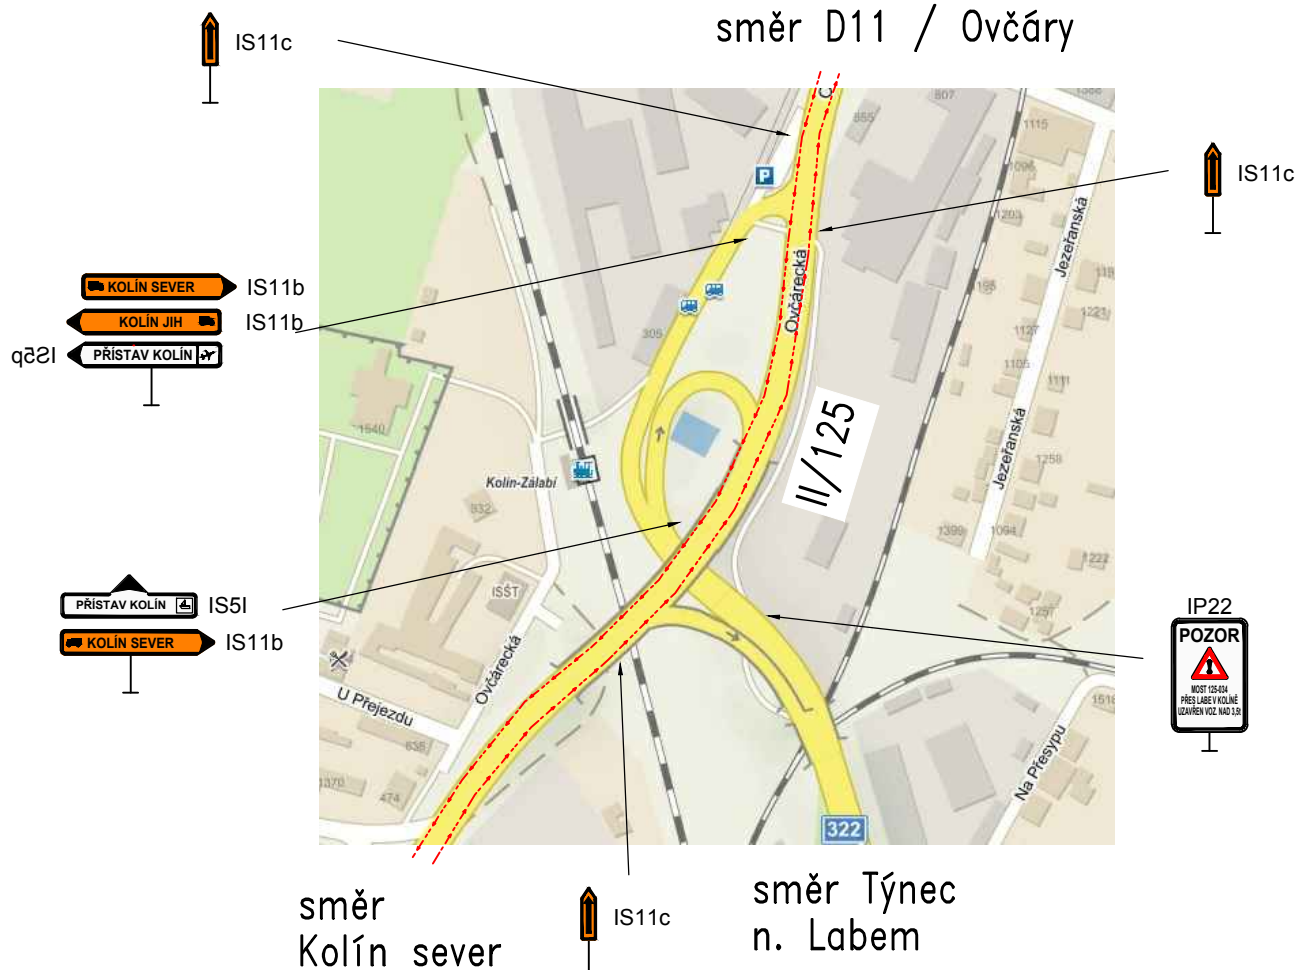

Č. přílohy	Akce:	II/125-034 Kolín, most ev.č.125-034 přes Labe	
15a	Objekt:	SO 201 – Most přes Labe	
	Příloha:	DIO	

KŘÍŽOVATKA Č.16 (Ovčáry)


a) omezení provozu na mostě ev. č. 125-034

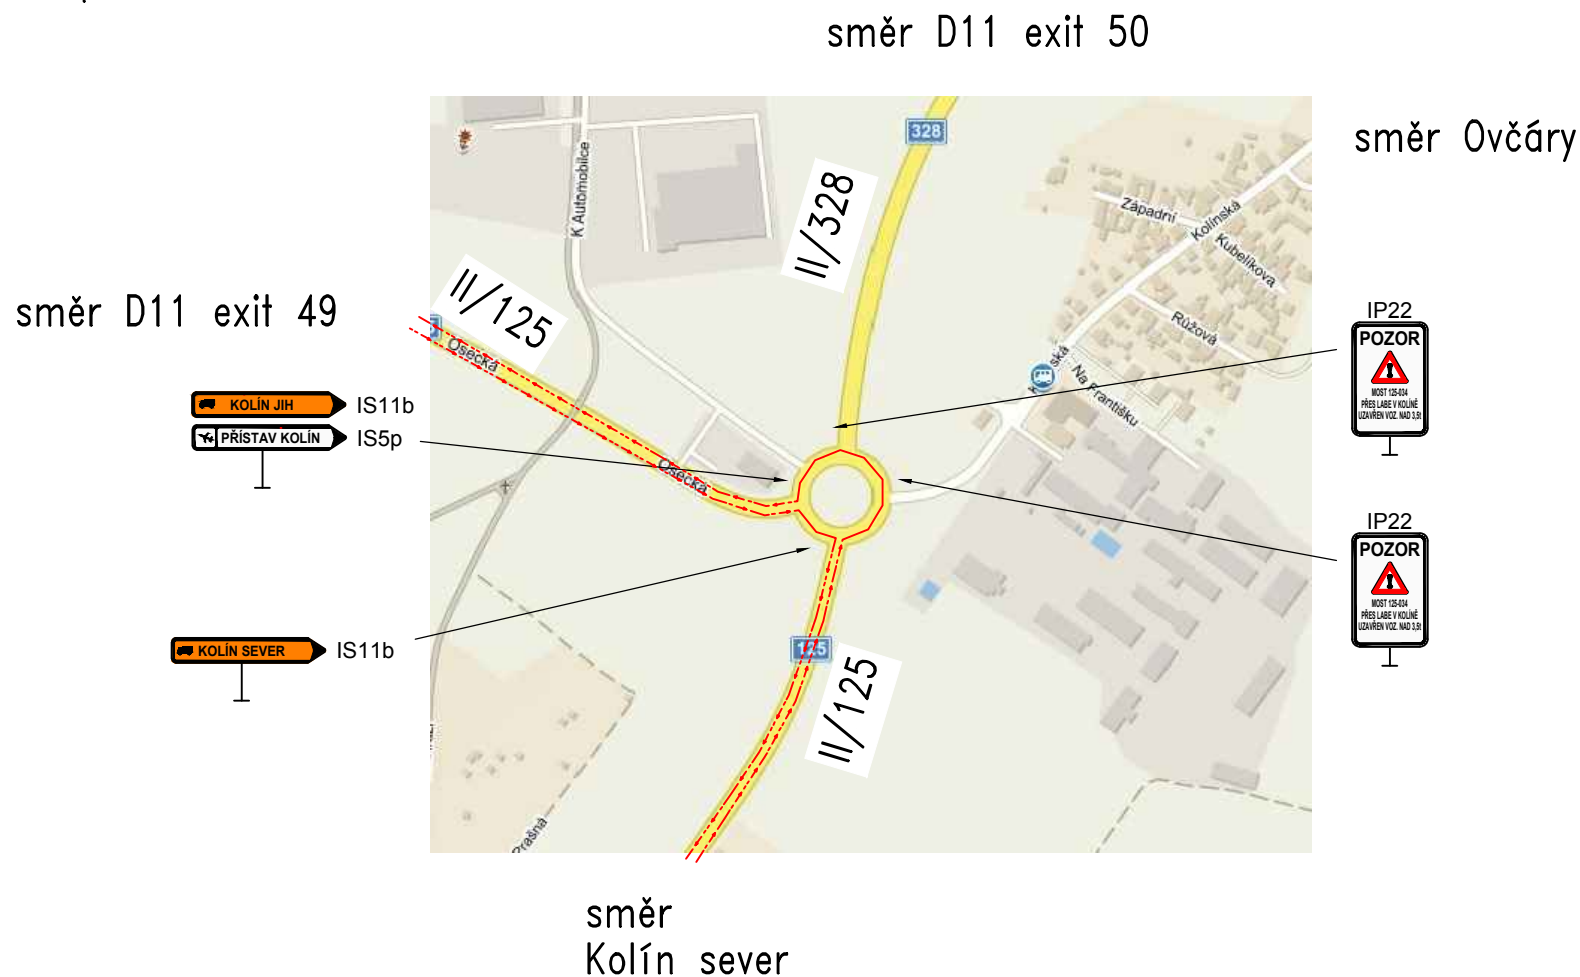

Č. přílohy	Akce:	II/125-034 Kolín, most ev.č.125-034 přes Labe	
16a	Objekt:	SO 201 – Most přes Labe	
	Příloha:	DIO	


KŘÍŽOVATKA Č.17

a) omezení provozu na mostě ev. č. 125-034

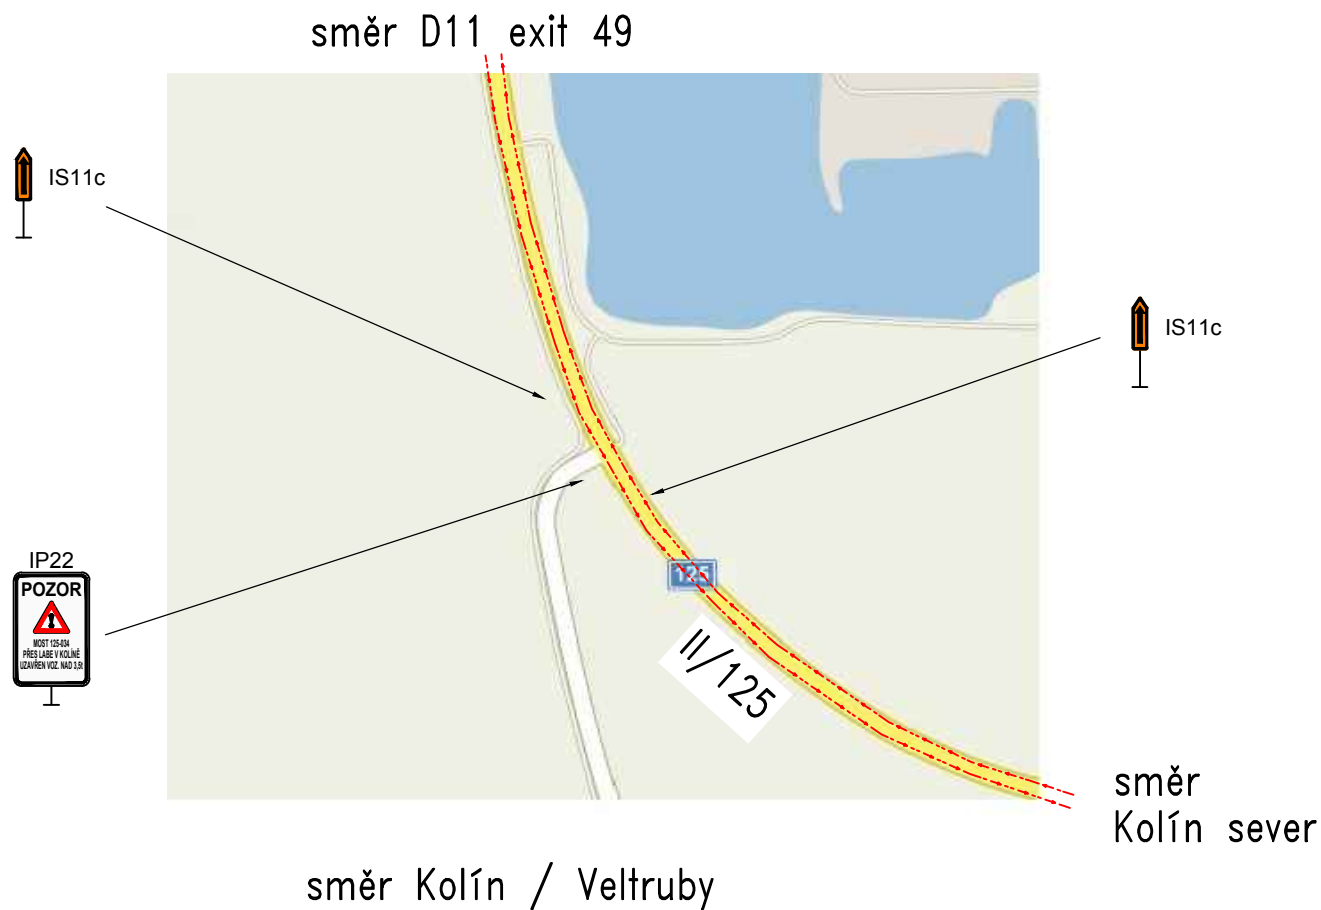

Č. přílohy	Akce:	II/125-034 Kolín, most ev.č.125-034 přes Labe	
17a	Objekt:	SO 201 – Most přes Labe	
	Příloha:	DIO	


a) omezení provozu na mostě ev. č. 125-034

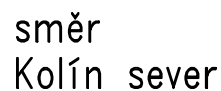

Č. přílohy 18a	Akce: II/125-034 Kolín, most ev.č.125-034 přes Labe Objekt: SO 201 – Most přes Labe Příloha: DIO	
-------------------	--	---

KŘÍŽOVATKA Č.19 (D11 exit 50)

a) omezení provozu na mostě ev. č. 125-034

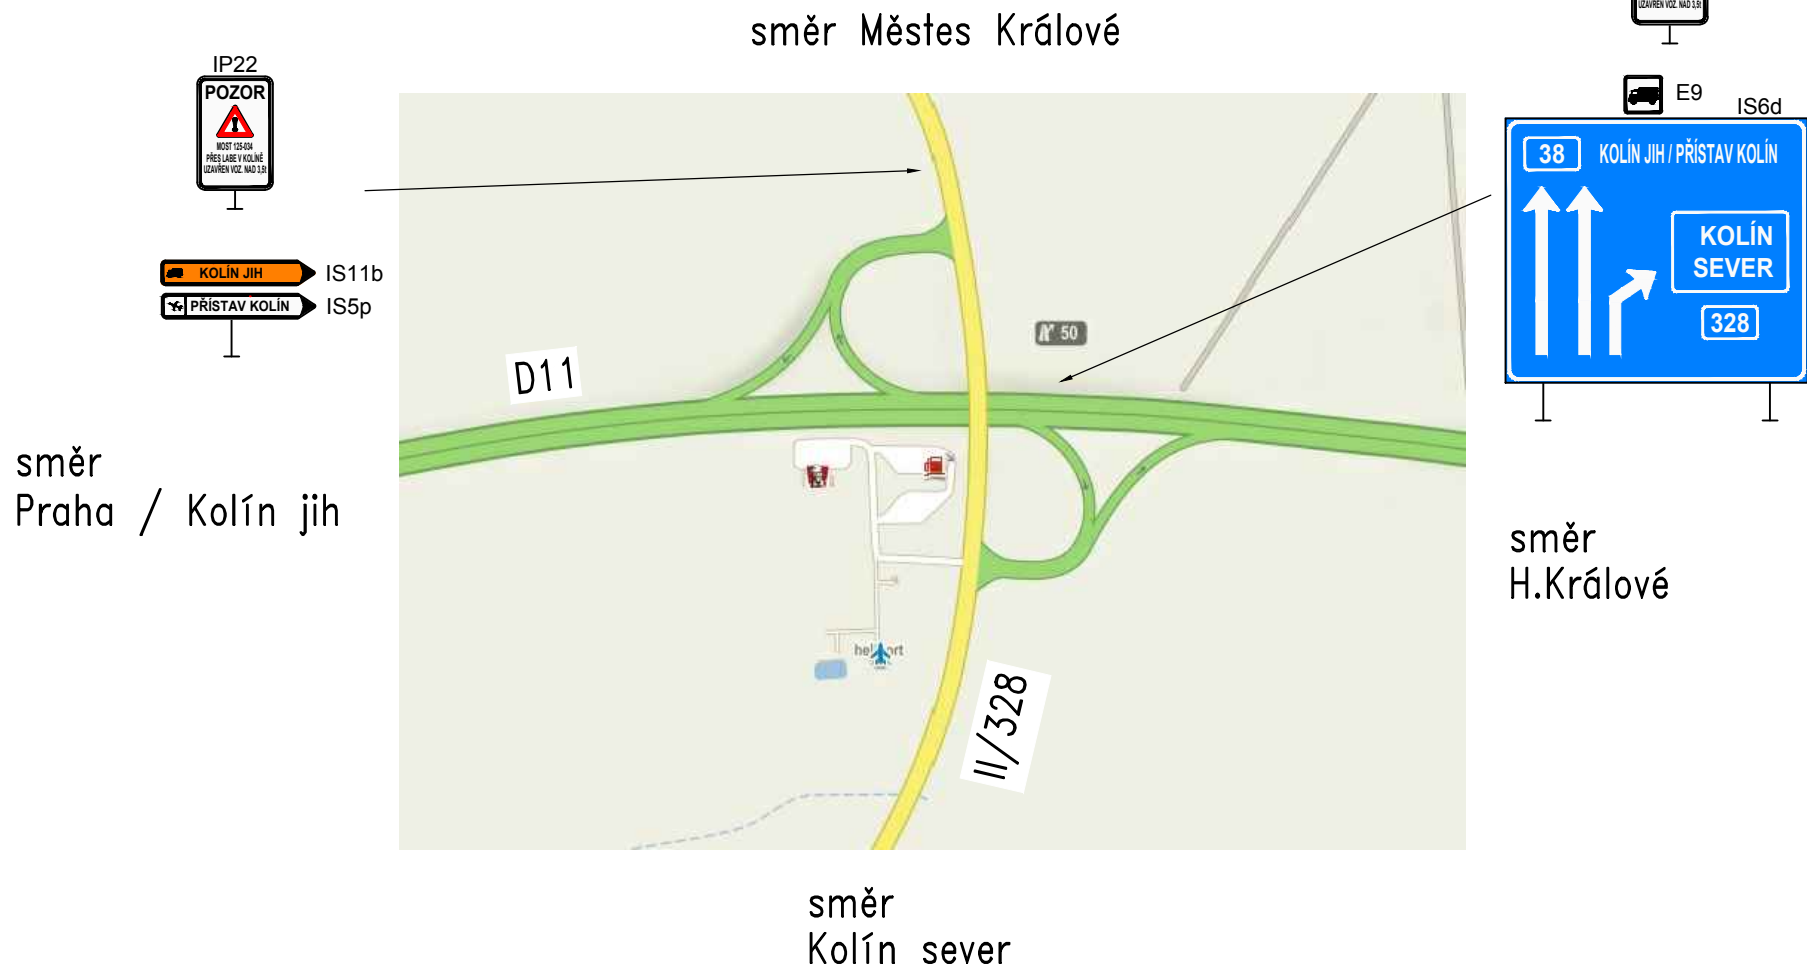


Č. přílohy 19a	Akce: II/125-034 Kolín, most ev.č.125-034 přes Labe Objekt: SO 201 – Most přes Labe Příloha: DIO	PONTEX S.R.O.®
-------------------	--	-----------------------

KŘÍŽOVATKA Č.20 (Týnec nad Labem)

a) omezení provozu na mostě ev. č. 125-034

směr D11 / Chlumeck nad Cidlinou

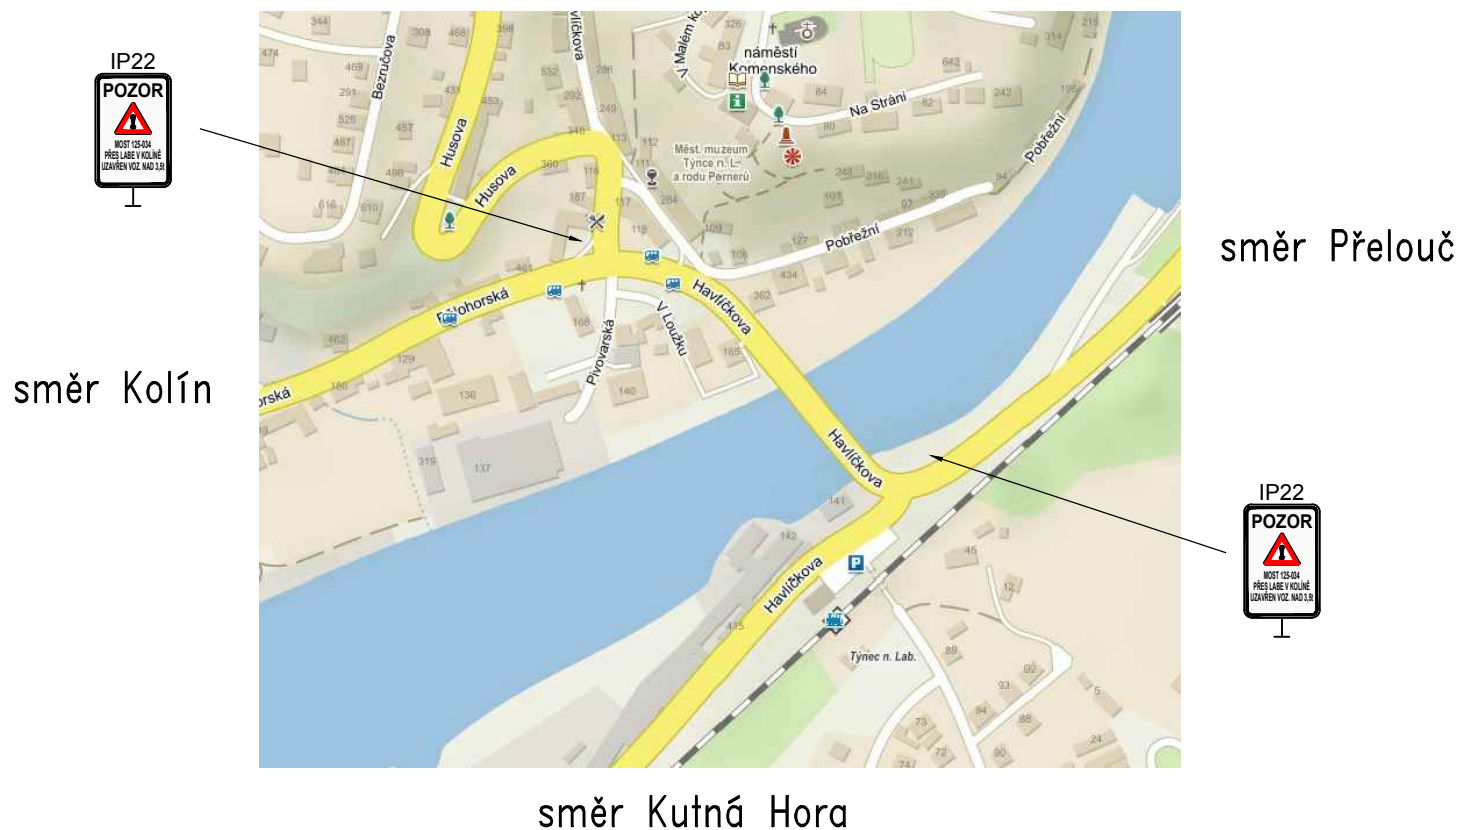

Č. přílohy	Akce:	II/125-034 Kolín, most ev.č.125-034 přes Labe	
20a	Objekt:	SO 201 – Most přes Labe	
	Příloha:	DIO	