



ŘEZ A1-A1'

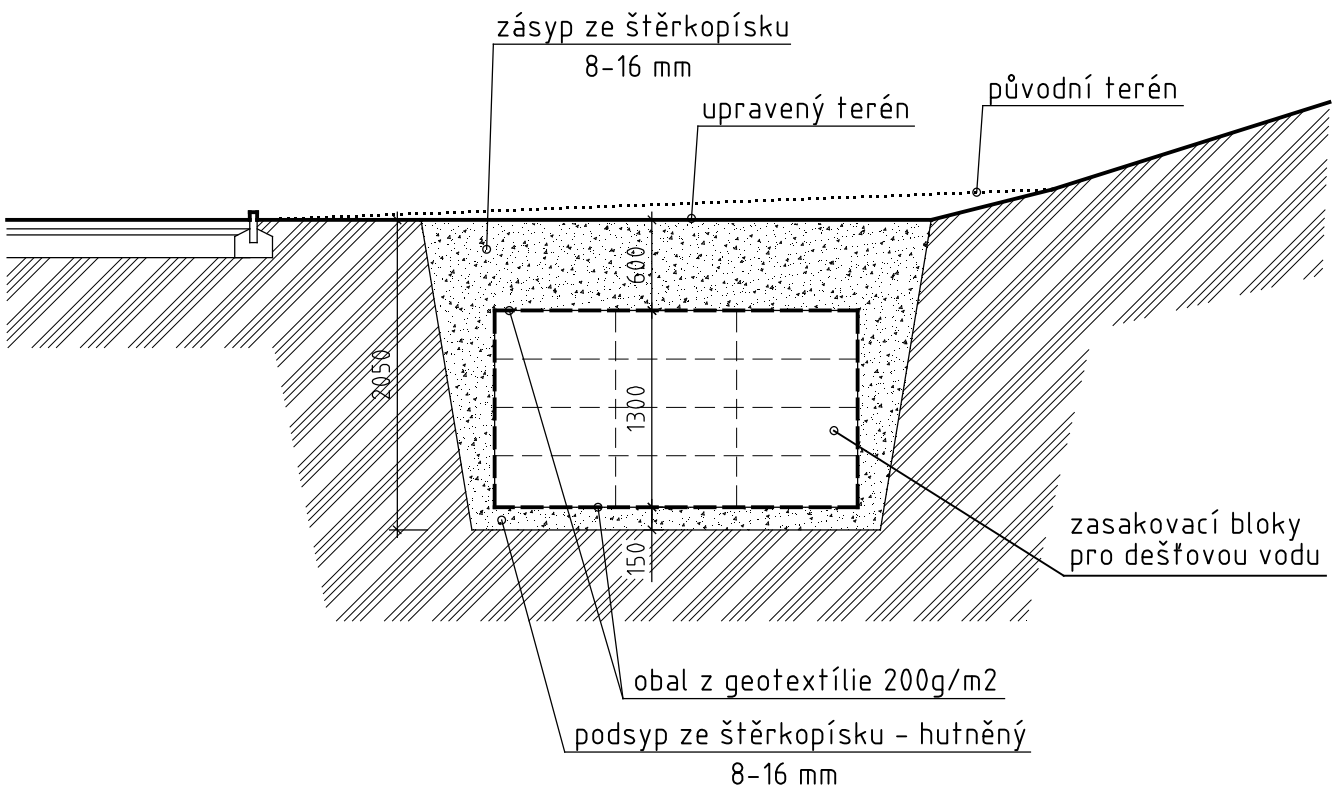

ŘEZ B1-B1'

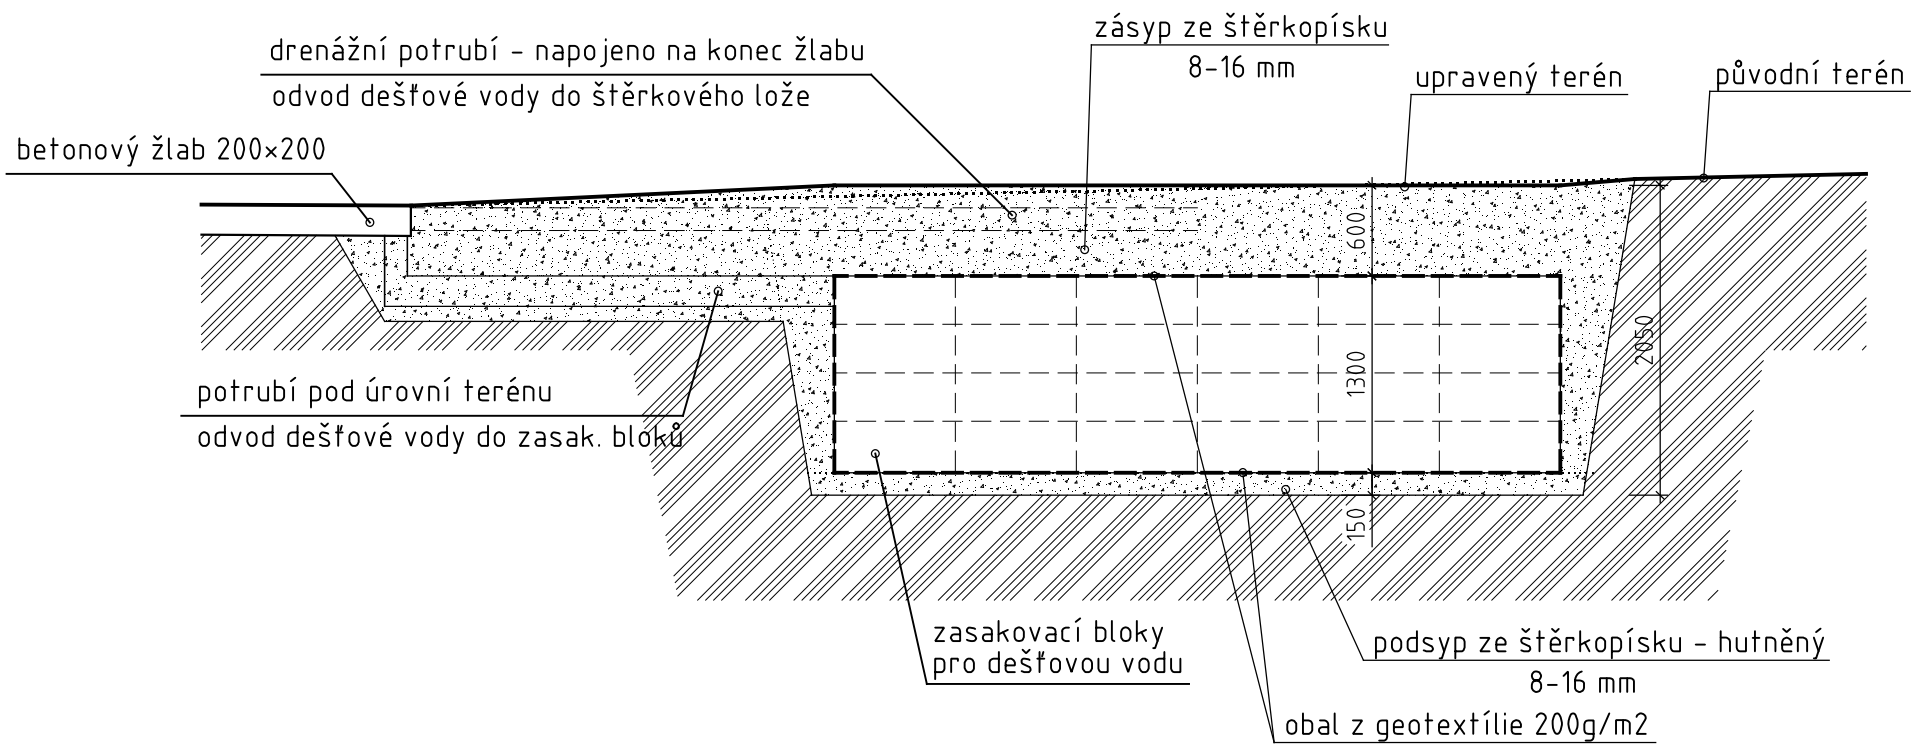

vypracovali	ALBRECHT - ARCHITEKT s.r.o., Žižkova 539, 272 01 Kladno	ALBRECHTARCHITEKT
investor	Domov Velvary - poskytovatel sociálních služeb, P. Bezruč 484, Velvary	Žižkova 539 Kladno
místo stavby	parc. č. 583, 106/1 k.ú. Velvary, ul. Petra Bezruče 484, Velvary	architekt@email.cz
název stavby	Oprava komunikace - Domov Velvary	
projekt	název výkresu	stupeň
ZADÁNÍ STAVBY	Umístění zasakování č.1 - řezy	datum zprac.
Využití této dokumentace nebo její části se řídí autorským zákonem. Bez písemné autorizace nelze dokumentaci měnit nebo do ní jinak zasahovat!		formát
		měřítko
		číslo výkresu
		011