




ŘEZ D-D'

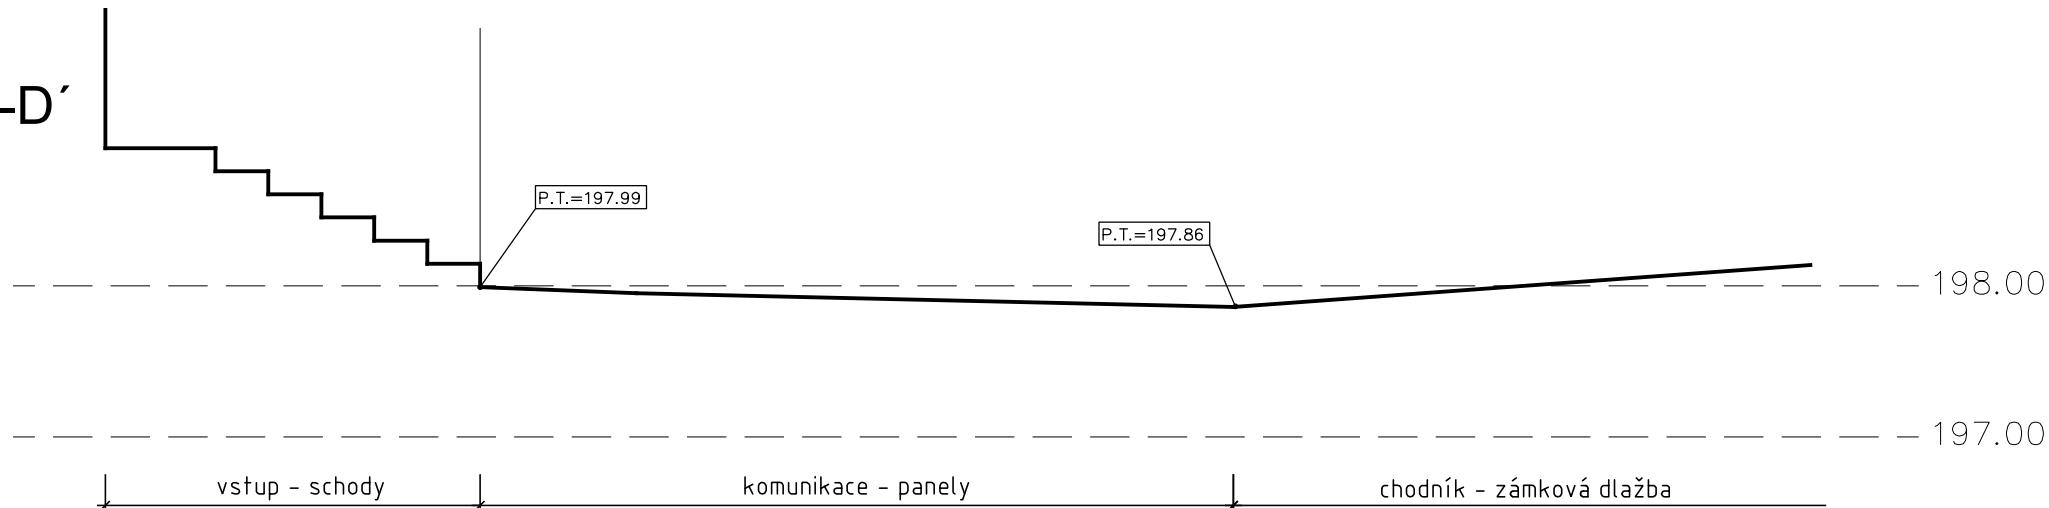

ŘEZ E-E'

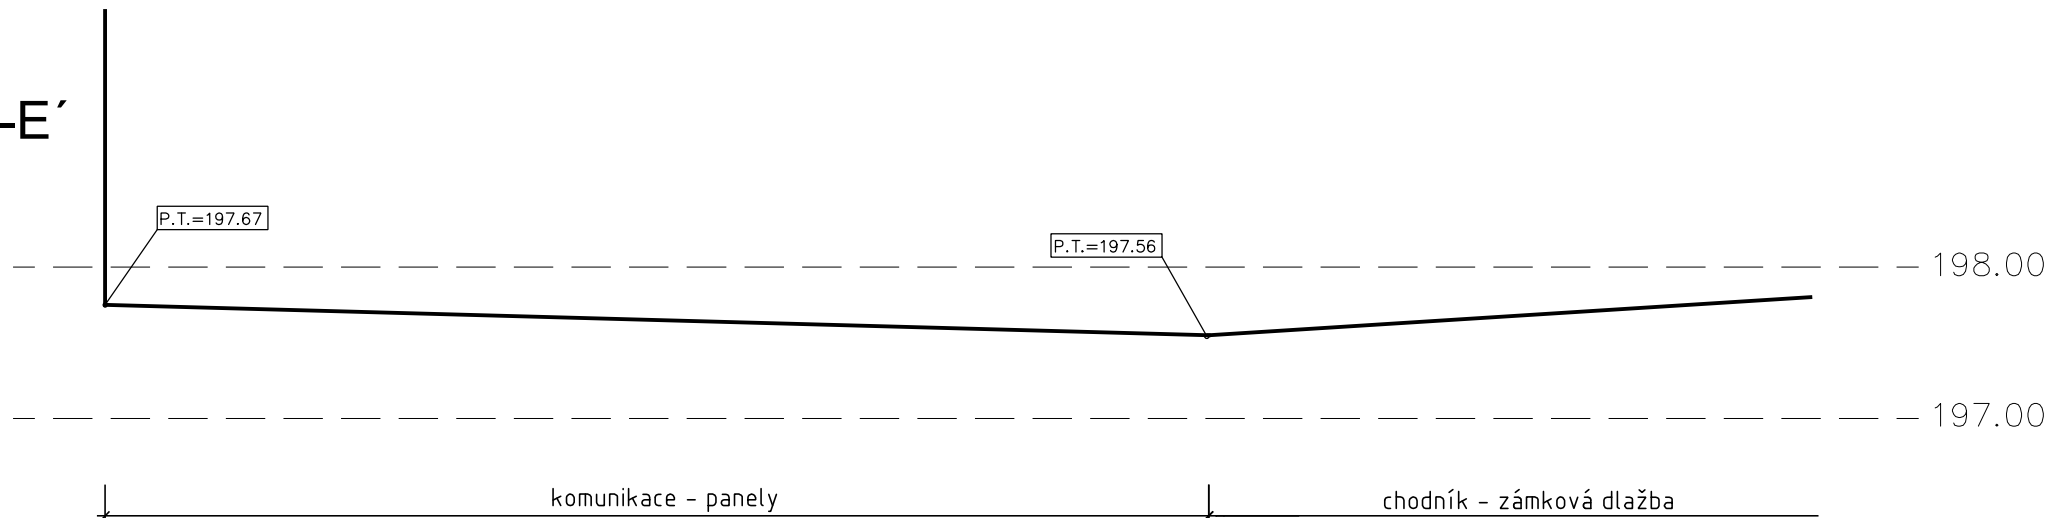

ŘEZ F-F'

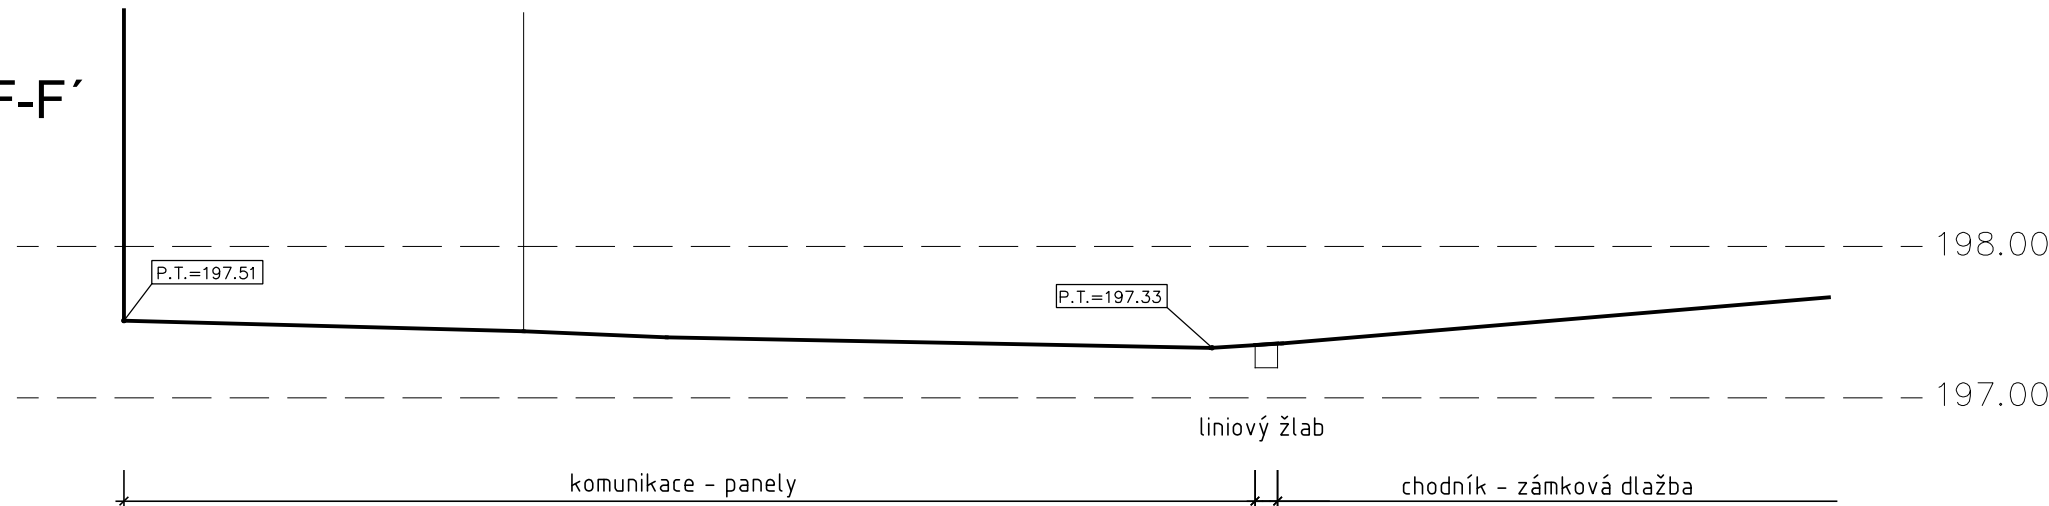

vypracovali	ALBRECHT - ARCHITEKT s.r.o., Žižkova 539, 272 01 Kladno	ALBRECHTARCHITEKT
investor	Domov Velvary - poskytovatel sociálních služeb, P. Bezručů 484, Velvary	Žižkova 539 Kladno
místo stavby	parc. č. 583, 106/1 k.ú. Velvary, ul. Petra Bezručů 484, Velvary	architekt@email.cz

název stavby

## Oprava komunikace - Domov Velvary

stupeň	ZDS
datum zprac.	09/2019
formát	A3
měřítko	1:50

projekt	název výkresu	číslo výkresu
ZADÁNÍ STAVBY	Příčné řezy - stav	003

Využití této dokumentace nebo její části se řídí autorským zákonem.  
Bez písemné autorizace nelze dokumentaci měnit nebo do ní jinak zasahovat!