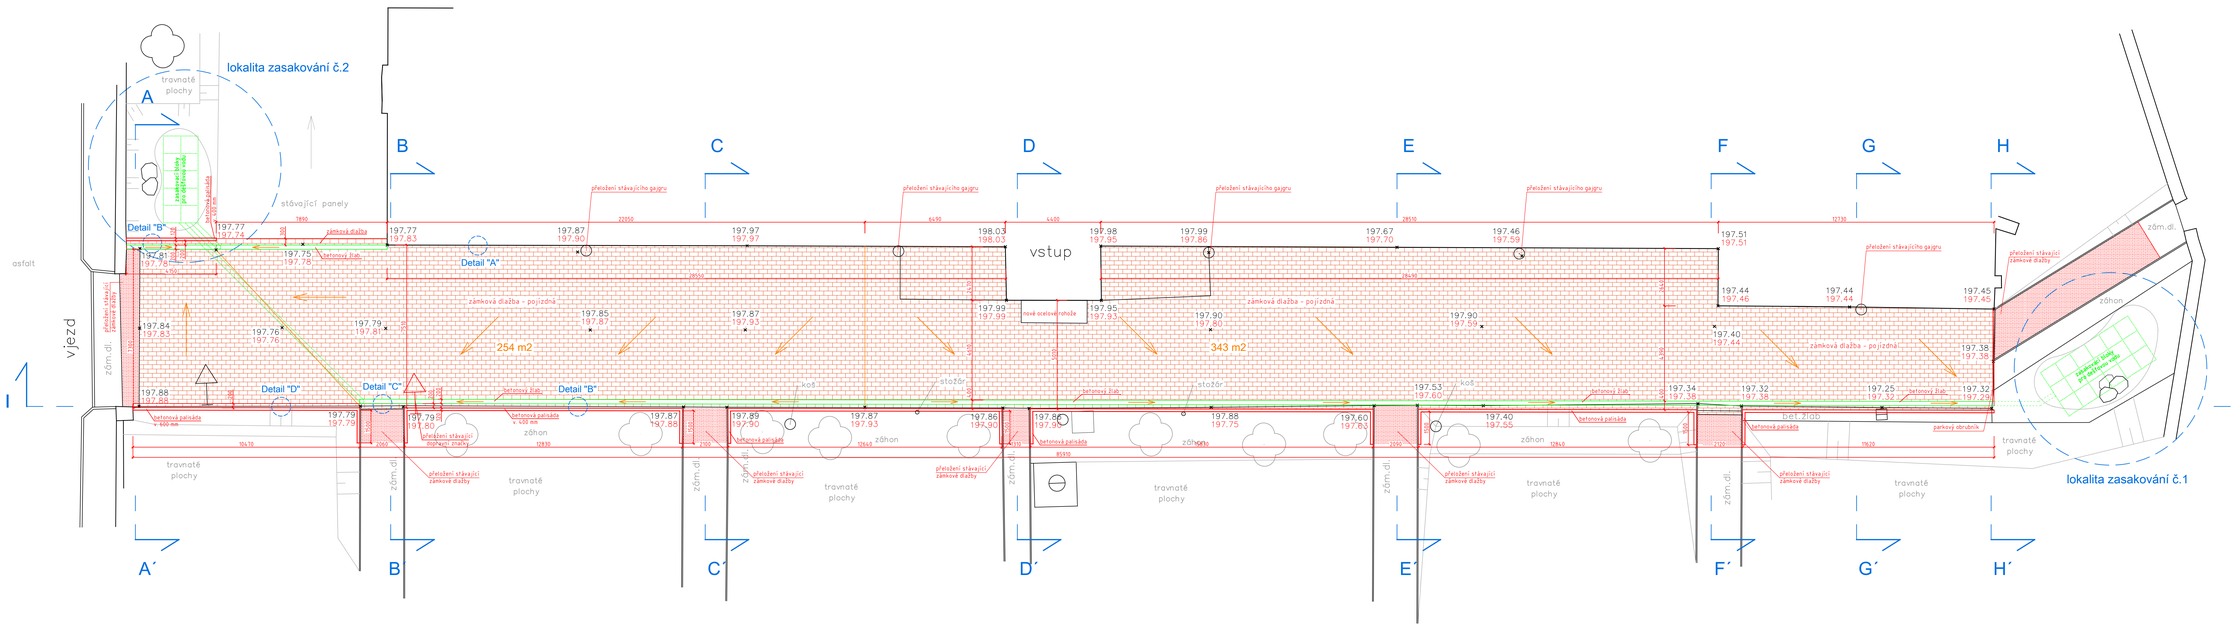

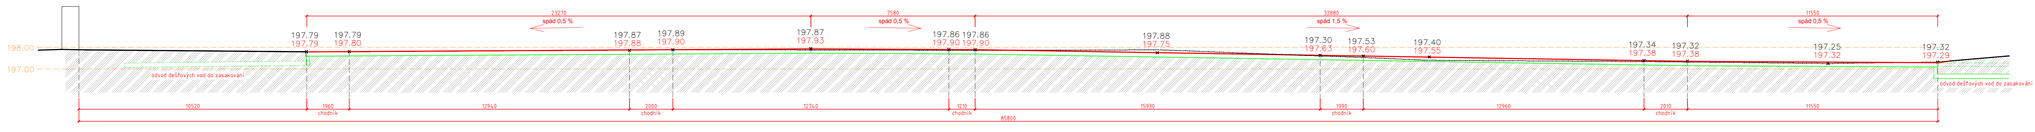

ŘEZ I-I´

stávající konstrukce

navrhované konstrukce

vypracoval:	ALBRECHT – ARCHITEKT s.r.o., Žižkova 539, 272 01 Kladno	**ALBRECHT***ARCHITEKT*	
investor	Domov Velvary – poskytovatel sociálních služeb, P. Bezruče 484, Velvary	Žižkova 539 KLADNO	
místo stavby	parc. č. 583, 106/1 k.ú. Velvary, ul. Petra Bezruče 484, Velvary	archifekt@email.cz	
název stavby		stupeň	ZDS
		datum zprac.	09/2019
		formát	12×A4
		měřítko	1:100
projekt	název výkresu		
ZADÁNÍ STAVBY	**Půdorys, podélny řez – návrh**	číslo výkresu	005

Oprava komunikace – Domov Velvary

Využití této dokumentace nebo její části se řídí autorským zákonem.
Bez písemně autorizace nelze dokumentaci měnit nebo do ní jinak zasahovat!