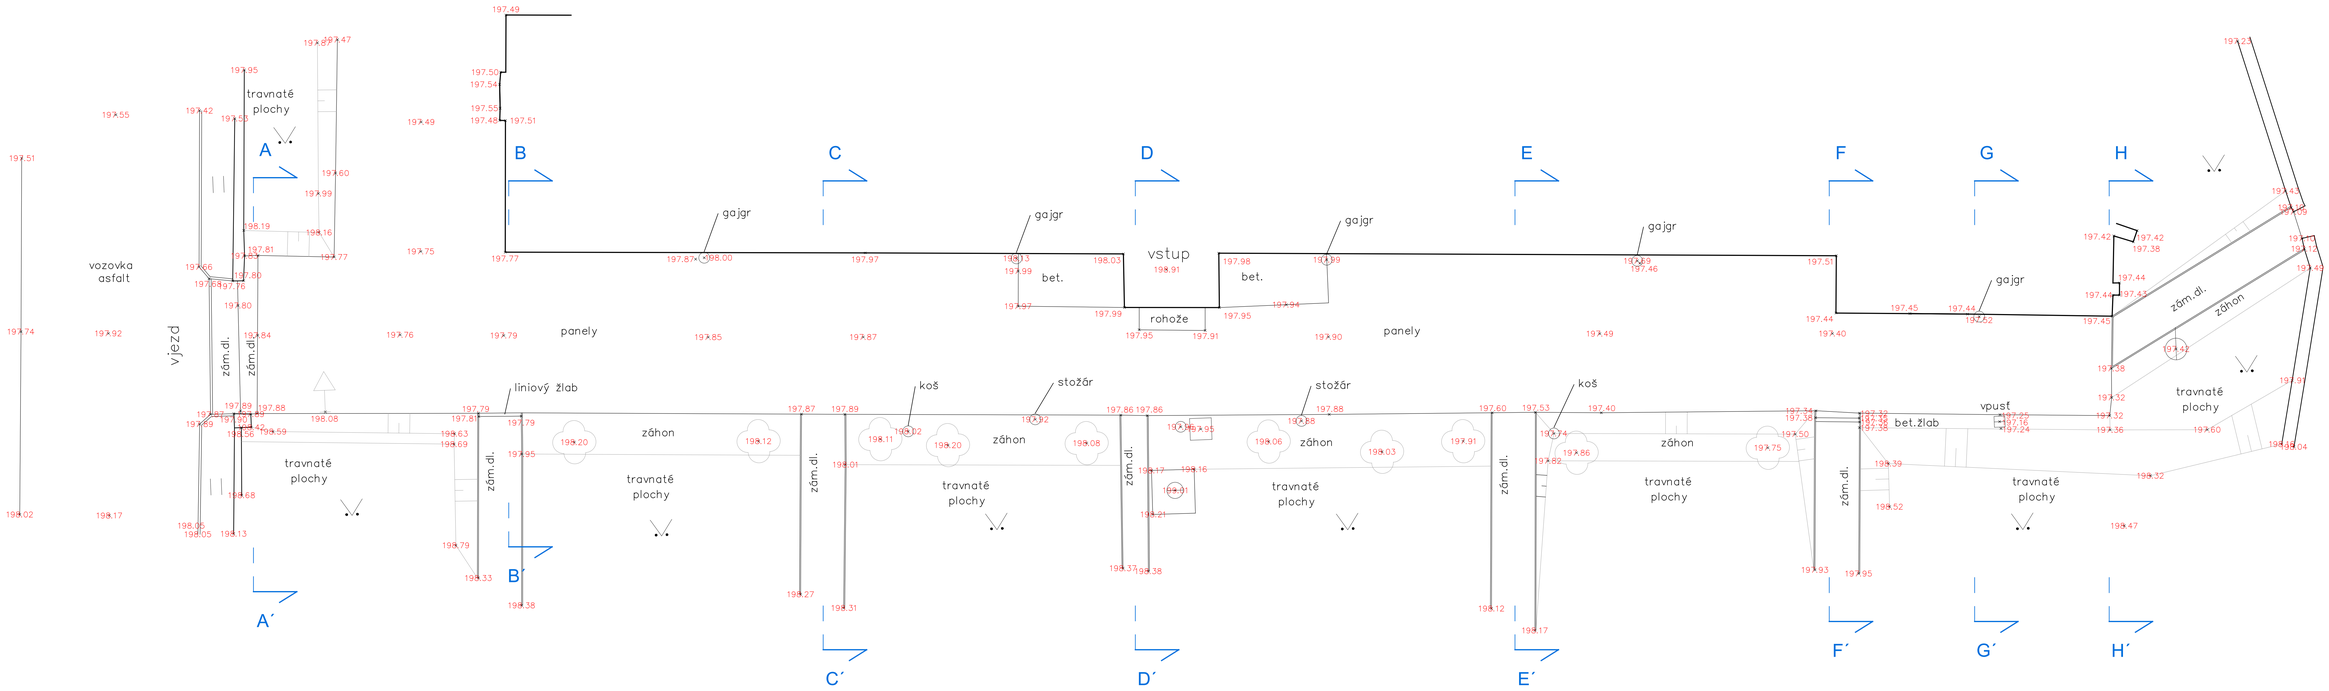


| | | | |
|---|---|---|---|
| vypracovali | ALBRECHT – ARCHITEKT s.r.o., Žižkova 539, 272 01 Kladno | **ALBRECHT***ARCHITEKT* | |
| investor | Domov Velvary – poskytovatel sociálních služeb, P. Bezruče 484, Velvary | Žižkova 539 KLADNO | |
| místo stavby | parc. č. 583, 106/1 k.ú. Velvary, ul. Petra Bezruče 484, Velvary | architekt@email.cz | |
| název stavby | | stupeň | ZDS |
| | **Oprava komunikace – Domov Velvary** | datum zprac. | 09/2019 |
| | | formát | 12×A4 |
| | | měřítko | 1:100 |
| projekt | název výkresu | | |
| ZADÁNÍ STAVBY | **Půdorys – zaměření stavu** | číslo výkresu | 001 |

Využití této dokumentace nebo její části se řídí autorským zákonem.
Bez písemné autorizace nelze dokumentaci měnit nebo do ní jinak zasahovat!