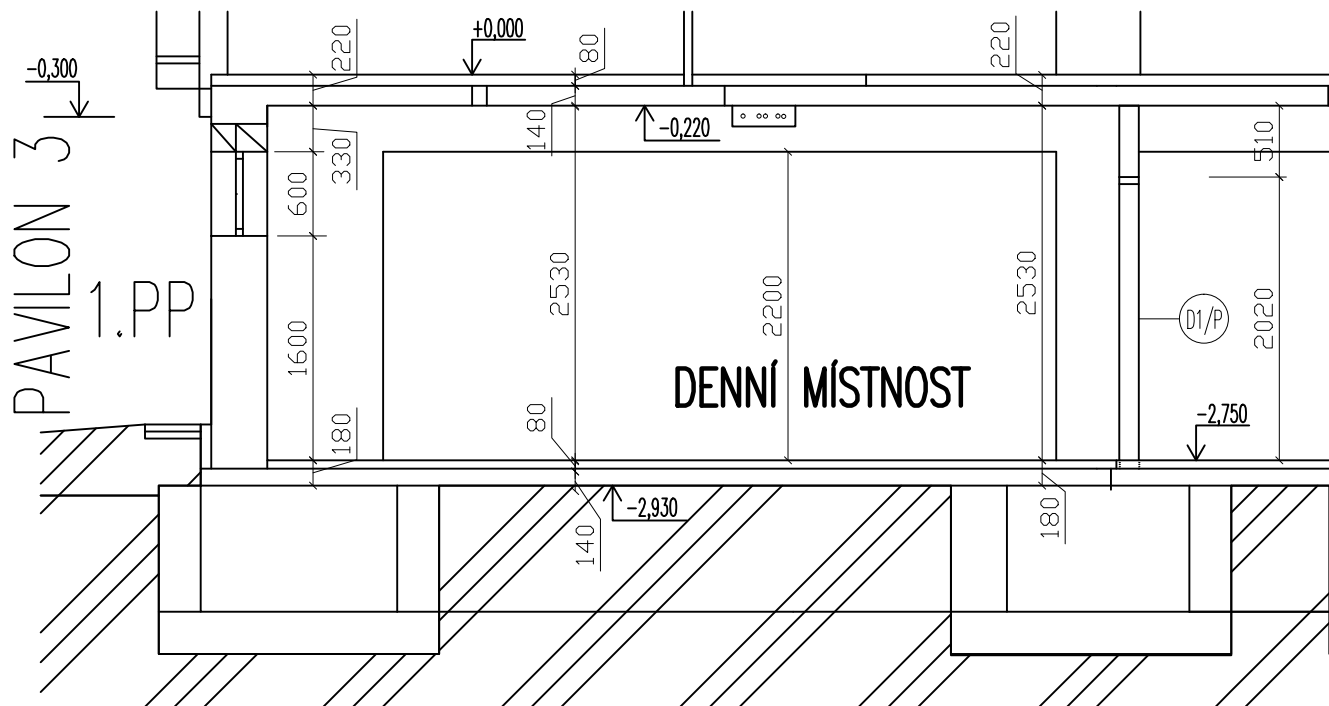


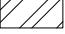

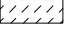



# NAVRHOVANÝ STAV


## DENNÍ MÍSTNOST SEKCE 302 – 1.PP



### LEGENDA MATERIÁLŮ:

-  NOSNÉ ŽB KONSTRUKCE
-  NOSNÉ A OBVODOVÉ KCE STĚN
-  VÝPLŇOVÉ ZDĚNÉ KONSTRUKCE
-  ZAZDÍVKA OTVORŮ Z CIHEL PLNÝCH PÁLENÝCH NA MVC 5MPa
-  SDK PŘEDSTĚNOVÉ KONSTRUKCE
-  SPECIFIKACE DVEŘÍ

JC Stavitelství s.r.o.  
 Jihozápadní II 24/1043  
 141 00 Praha 4, Záběhlice  
 IČ: 275 74 733  
 DIČ: CZ27574733

 *J. Čud*

OPRAVA POKOJŮ KLIENTŮ DOMOV SEDLČANY – PAVILON 3, DENNÍ MÍSTNOST 1.PP			
OBJEKT:	PAVILON 3 – 1.PP	MĚŘÍTKO: 1:50	DOMOV SEDLČANY, poskytovatel sociálních služeb U Kulturního domu 746 Sedlčany, PSČ 264 01
ZPRACOVAL:	JC STAVITELSTVÍ s.r.o., Jihozápadní II 1043/24, Praha 4 – záběhlice, IČ: 27574733, tel: 7217717894	DATUM 08-2019	
VÝKRES:	ŘEZ A-A” – NAVRHOVANÝ STAV DENNÍ MÍSTNOST, SEKCE 302-1.PP	VÝKRES Č.:  03	