


LEGENDA:


- ROZVODY STUDENÉ VODY
- ROZVODY TEPLÉ VODY
- STÁVAJÍCÍ ROZVODY STUDENÉ VODY
- PLASTOVÉ POTRUBÍ TYP PPR-3
- TLAKOVÉ ŘADY PN 16, TVAROVKY PN 20

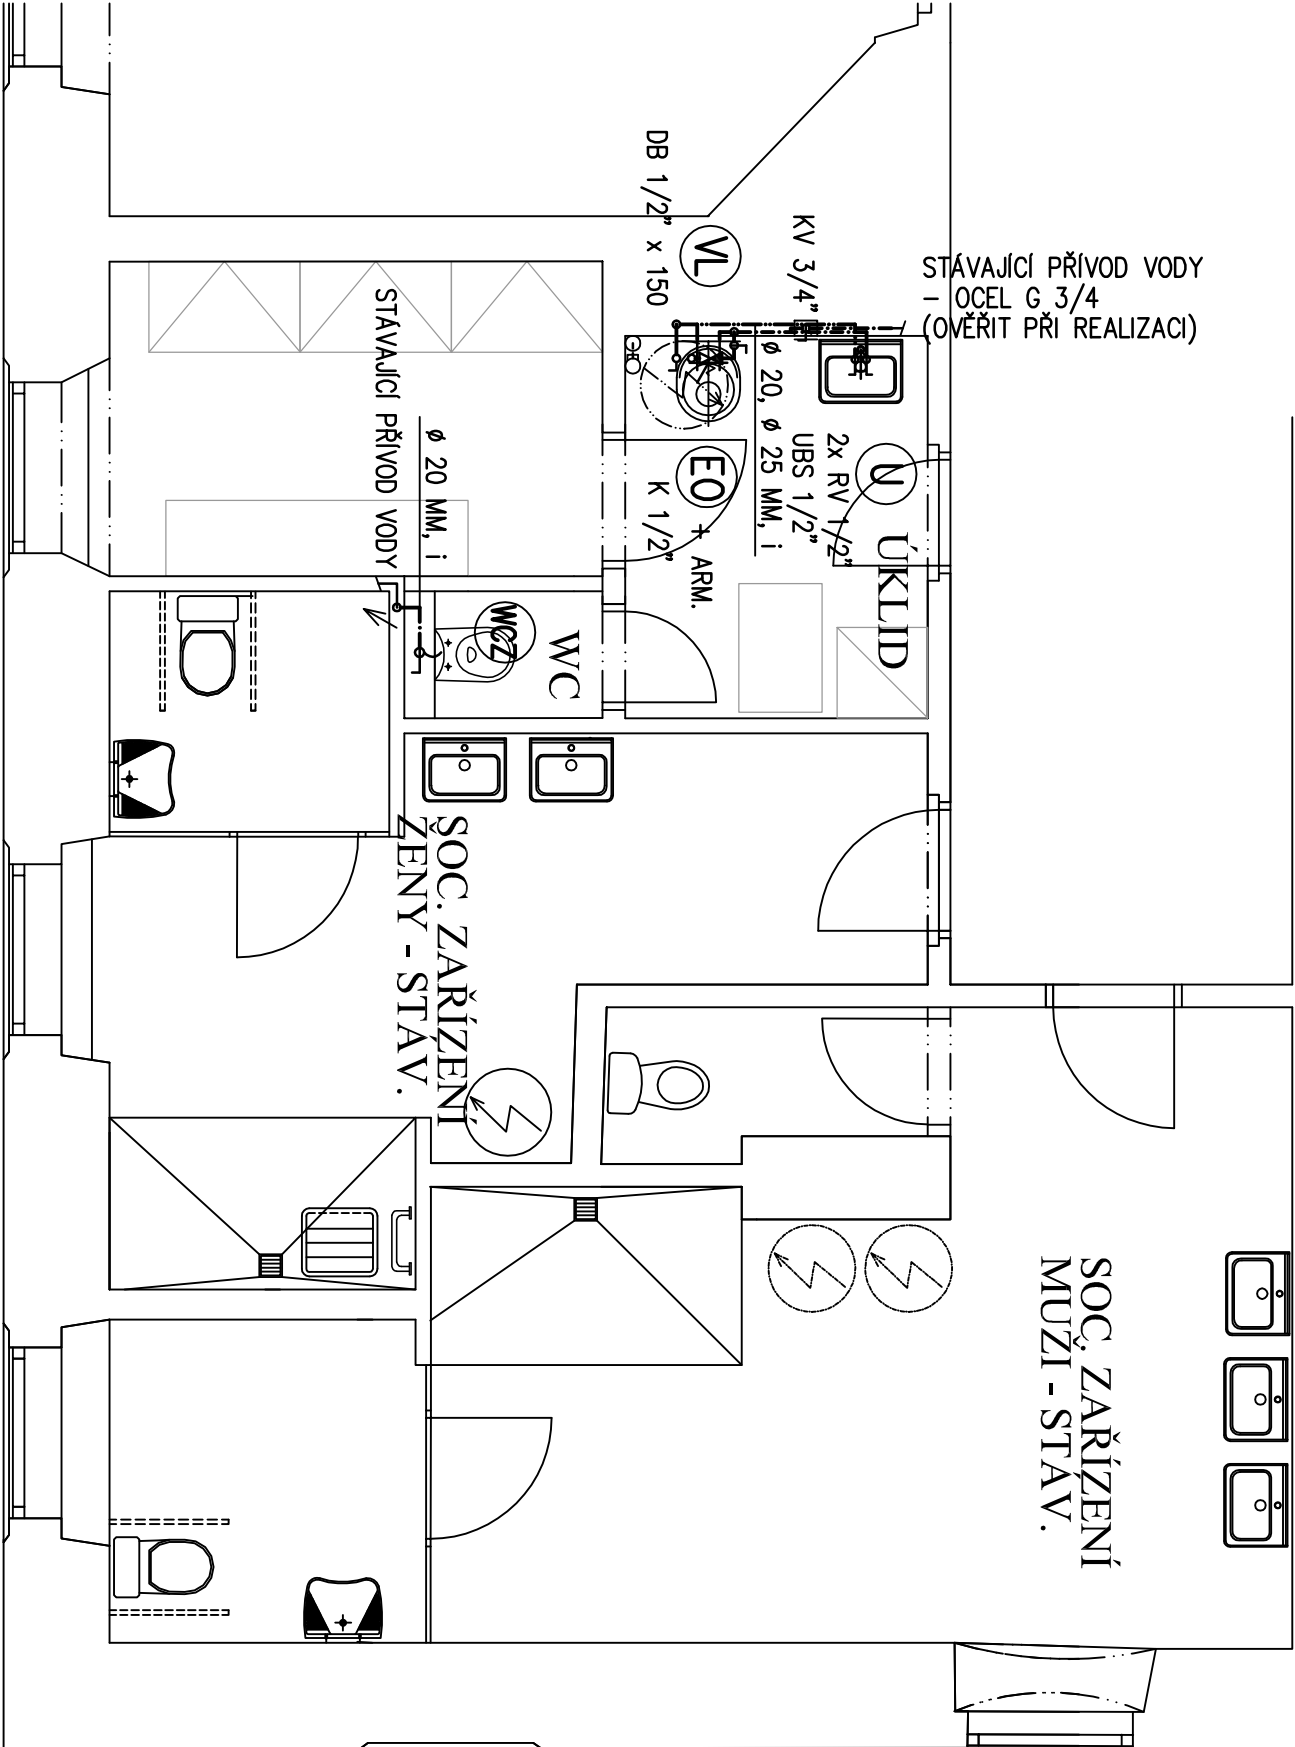

- MCZ
- U
- VL
- EO + ARM.

- K 1/2"
- KV 3/4"
- DB 1/2" x 150
- UBS 1/2"
- RV 1/2"
- i

- ELEKTRICKÝ ZÁSOBNIKOVÝ TLAKOVÝ SVISLÝ OHŘÍVAČ VODY O OBJEMU 200 L – NA ROZVOD STUDENÉ VODY PŘIPOJEN PŘES PŘEDEPSANÉ ARMATURY (UZAVÍRACÍ VENTIL, POJISTNÁ ARMATURA SE ZPĚTNÝM VENTILEM, VYPOUŠTĚCÍ VENTIL – ARM.)
- KULOVÝ UZAVÍRACÍ VENTIL G 1/2
- KULOVÝ UZAVÍRACÍ VENTIL G 3/4 S VYPOUŠTĚNÍM
- DŘEZOVÁ NÁSTĚNNÁ PÁKOVÁ BATERIE G 1/2 x 150 S OTOČNÝM VÝTOKEM
- UMYVADLOVÁ STOJÁNKOVÁ PÁKOVÁ BATERIE G 1/2
- ROHOVÝ NÁSTĚNNÝ KULOVÝ VENTIL G 1/2 S PŘIPOJOVACÍ TRUBIČKOU
- IZOLACE POTRUBÍ IZOLAČNÍMI NÁVLEKOVÝMI TRUBICEMI:
- ROZVODY STUDENÉ VODY TRUBICEMI TL. 6 MM
- ROZVODY TEPLÉ VODY TRUBICEMI TL. 10 MM

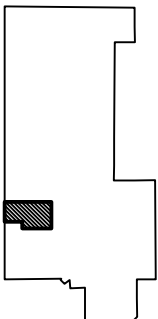

vypracoval: Ing. Hádek Martin		schválil: Ing. Hádek Martin		<div>KUTNOHORSKÁ STAVEBNÍ</div> <div>PROJEKCE Ing. Martin Hádek 284 01 Kutná Hora tel.: 723 576 741</div>	
SÚ:	Kutná Hora	obec:	Kutná Hora		
investor:	Domov Barbora Kutná Hora, poskytovatel sociálních služeb Pitknerovo nám. 228, 284 01 Kutná Hora				
stavba:	DOMOV BARBORA KUTNÁ HORA PIRKNEROVO NÁM. 206, KUTNÁ HORA STAVEBNÍ ÚPRAVY 1., 2. NP				
část:	D.1.4e ZDRAVOTNÍ TECHNIKA			datum:	březen 2019
				stupeň:	Projekt stavby
				formát:	2 A4
				zak. číslo:	18 709
obsah:	PŮDORYS 2.NP - VNITŘNÍ VODOVOD "3"			měřítko:	1:50
				č.v.	08