


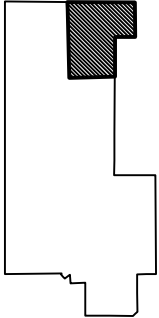
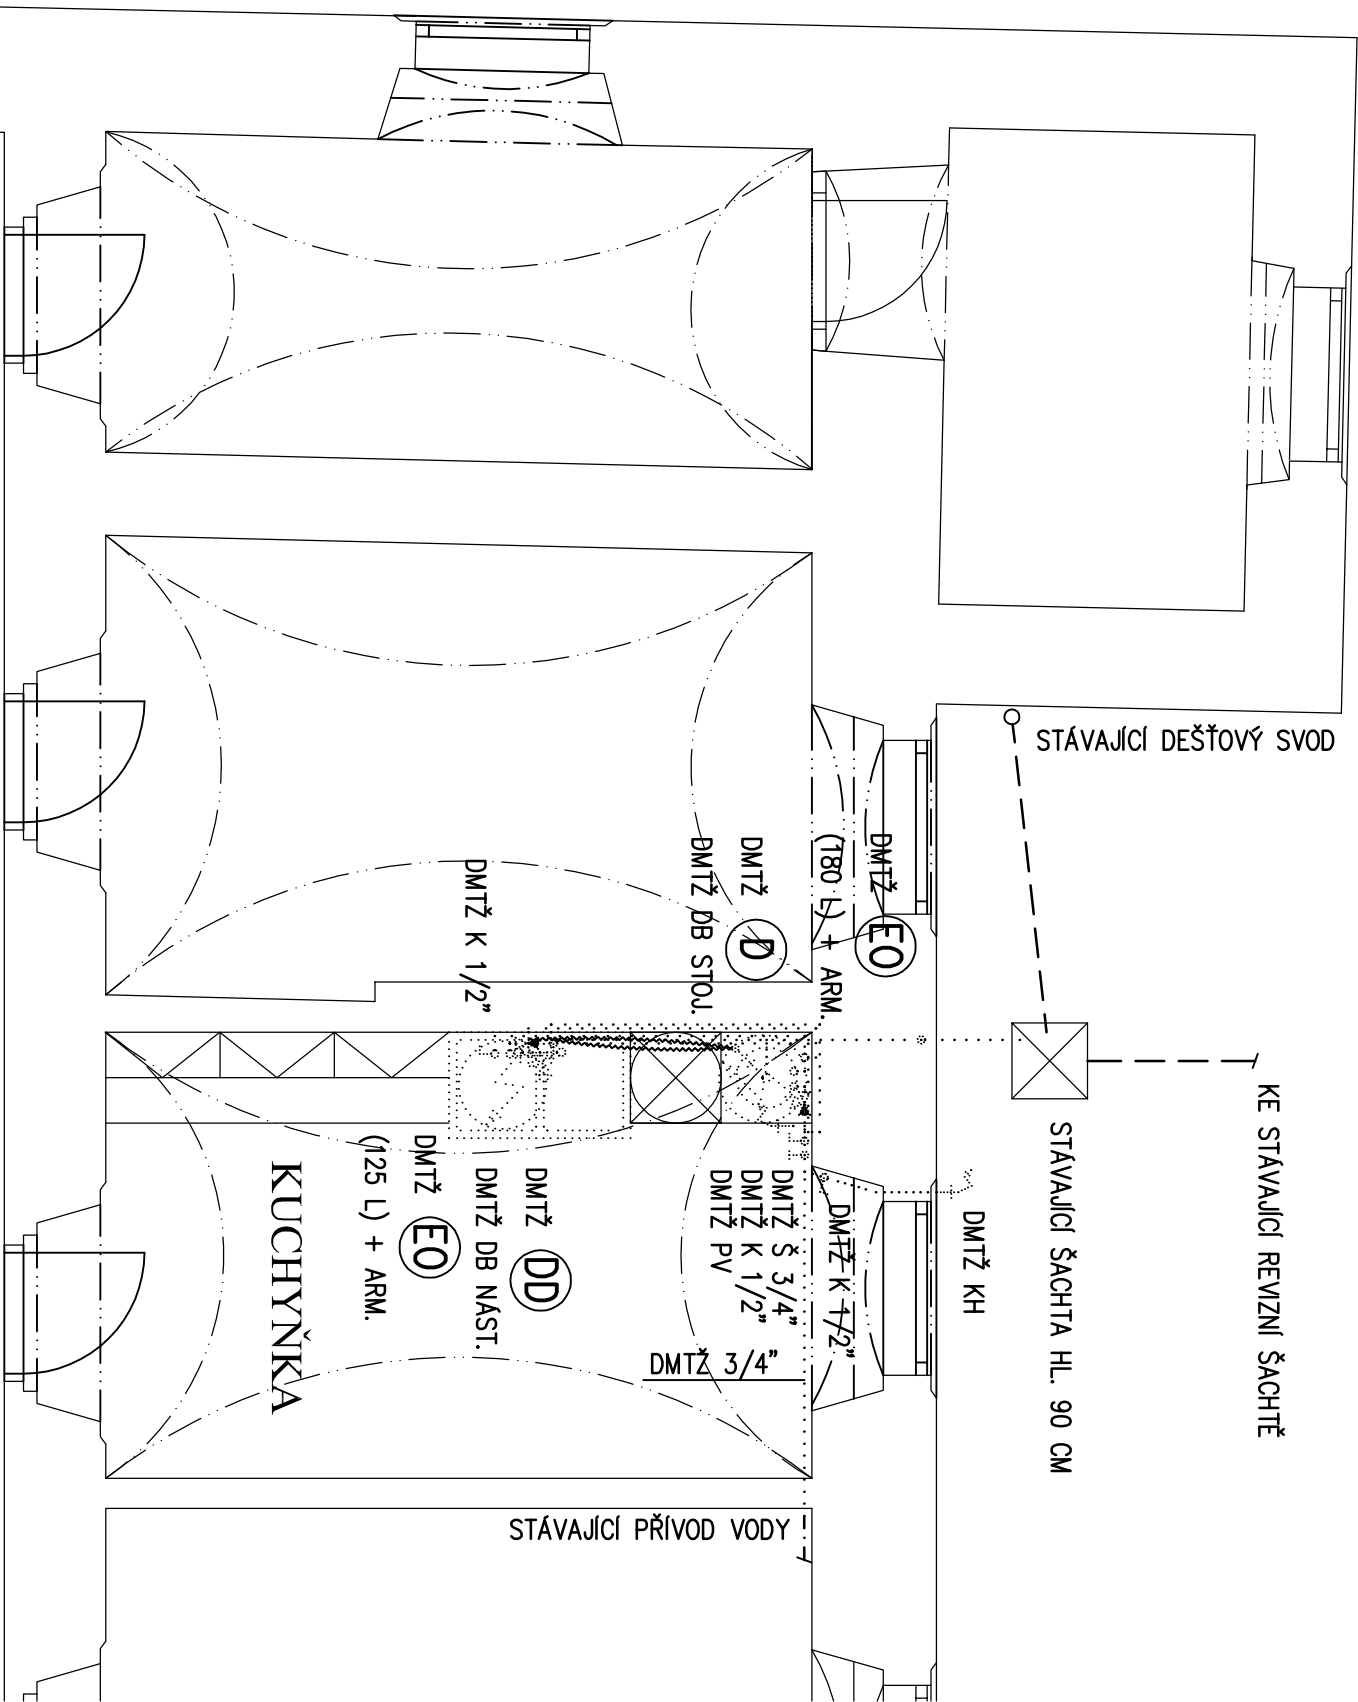



LEGENDA:

.....	DEMONTÁŽE STÁVAJÍCÍCH ZAŘÍZOVACÍCH PŘEDMĚTŮ VČETNĚ ARMATUR, BATERÍ,
---	VODOVODNÍCH ROZVODŮ (OCEL, PLAST) A KANALIZAČNÍCH SVODŮ (NOVODUR)
---	STÁVAJÍCÍ PŘÍVOD VODY – OCEL G 3/4
---	STÁVAJÍCÍ KANALIZAČNÍ SVODY
DMTŽ 	DEMONTÁŽ STÁVAJÍCÍHO DŘEZU V KUCHYŇSKÉ LINCE (SLOUŽÍCÍ JAKO UMYVADLO)
DMTŽ 	DEMONTÁŽ STÁVAJÍCÍHO VELKOKUCHYŇSKÉHO NEREZOVÉHO DVOJDŘEZU
DMTŽ  + ARM.	DEMONTÁŽ STAV. ELEKTRICKÉHO ZÁSOBNÍKOVÉHO OHŘÍVAČE VODY VČ. ARMATUR
DMTŽ DB NÁST.	DEMONTÁŽ STÁVAJÍCÍ DŘEZOVÉ NÁSTĚNNÉ BATERIE
DMTŽ DB STOL.	DEMONTÁŽ STÁVAJÍCÍ DŘEZOVÉ STOJÁNKOVÉ BATERIE
DMTŽ PV	DEMONTÁŽ STÁVAJÍCÍHO VENTILU PRO MÝČKU NÁDOBÍ
DMTŽ Š 3/4"	DEMONTÁŽ STÁVAJÍCÍHO UZÁVRAČÍHO ŠOUPĚTE G 3/4
DMTŽ KH	DEMONTÁŽ STÁVAJÍCÍHO KOHOUTU NA HADICI
DMTŽ K 1/2"	DEMONTÁŽ STÁVAJÍCÍHO KULOVÉHO KOHOUTU G 1/2
DMTŽ PV	DEMONTÁŽ STÁVAJÍCÍHO PRAČKOVÉHO VENTILU PRO MÝČKU NÁDOBÍ



vypracoval: Ing. Hádek Martin		schválil: Ing. Hádek Martin		<div>KUTNOHORSKÁ STAVEBNÍ</div> <div>PROJEKCE Ing. Martin Hádek 284 01 Kutná Hora tel.: 723 576 741</div> 		
SÚ:	Kutná Hora	obec:	Kutná Hora			
investor:	Domov Barbora Kutná Hora, poskytovatel sociálních služeb Přítkerovo nám. 228, 284 01 Kutná Hora					
stavba:	DOMOV BARBORA KUTNÁ HORA PIRKNEROVO NÁM. 206, KUTNÁ HORA STAVEBNÍ ÚPRAVY 1., 2. NP					
část:	D.1.4e ZDRAVOTNÍ TECHNIKA			datum:	březen 2019	
obsah:	PŮDORYS 1.NP - DEMONTÁŽE "I"			stupeň:	Projekt stavby	
				formát:	2 A4	
				zak. číslo:	18 709	
			měřítko:	1:50	č.v.	01