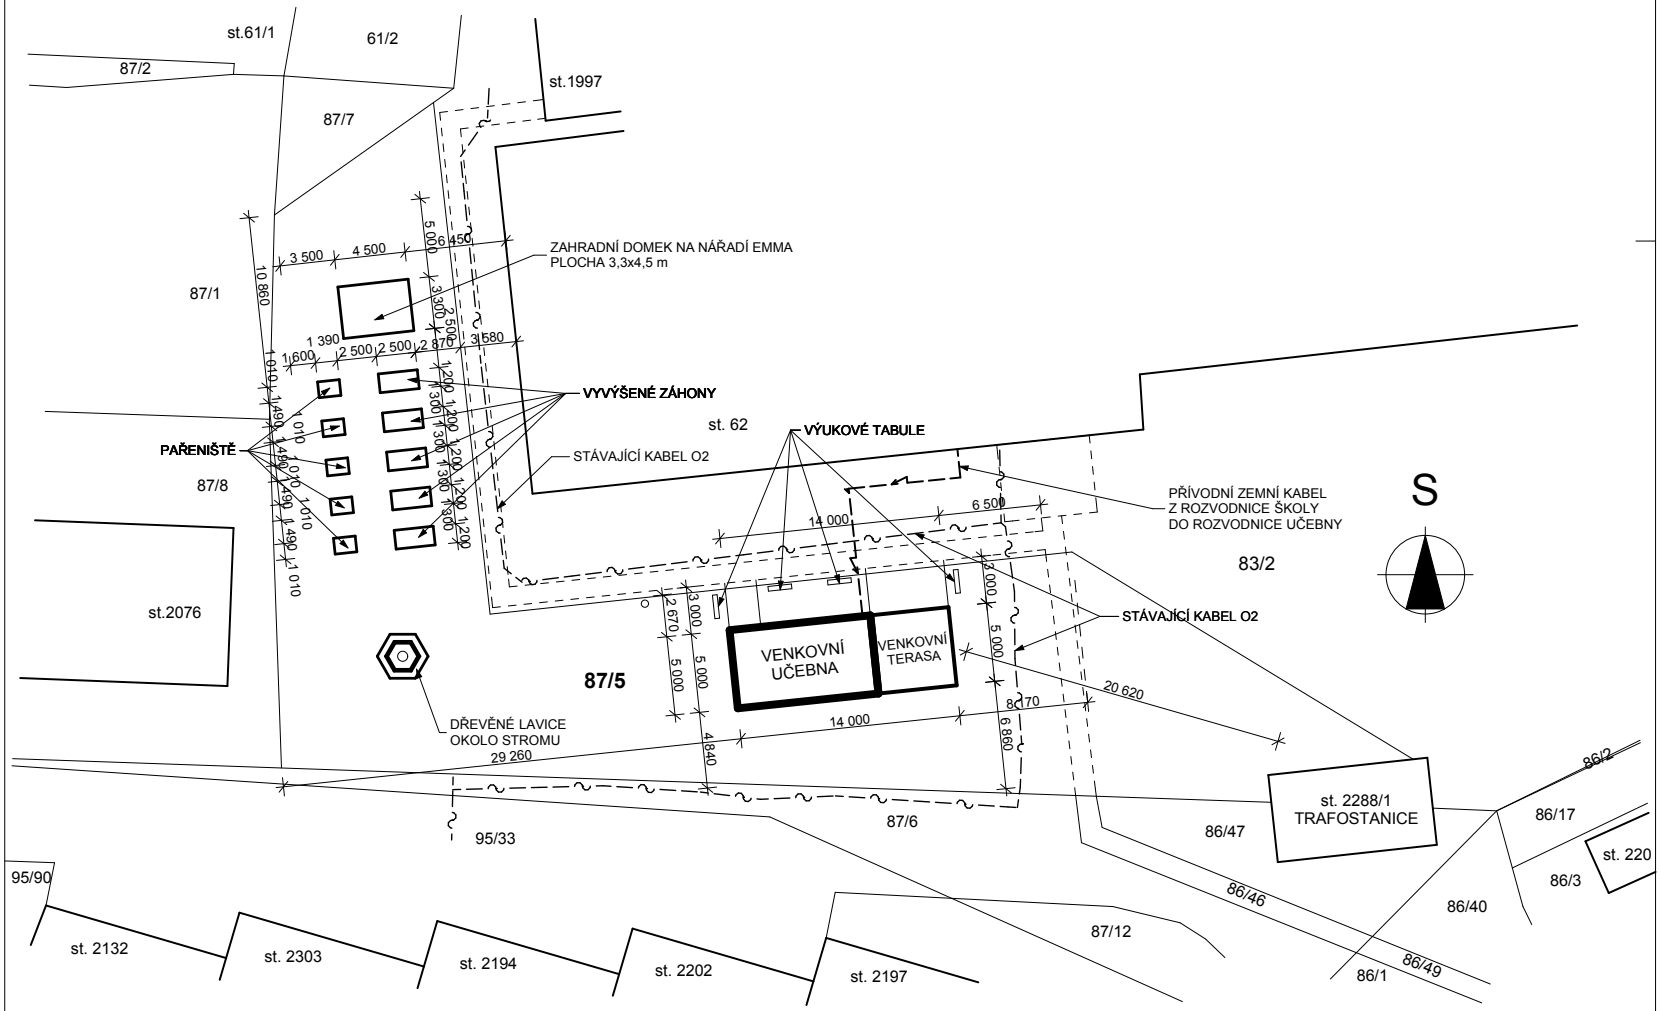


| | | | |
|---|---|---|---|
| Projektant: | Ing. Jindřich Kába | **Ing. Jindřich Kába**<br>architektonická a stavebně projekční kancelář<br>Mariánská 355, 261 01 Příbram IV<br>Mobil: 604 233 174<br>e-mail: kaba@atelierpribram.cz | |
| Spolupracoval: | Ing. Jaroslav Cikán, CSc. | | |
| Investor: | Odb. učiliště, Prakt. škola, ZŠ a MŠ Příbram IV | | |
| Místo stavby: | Pozemek p.č. 87/5 k.ú. Březové Hory | | |
| Název akce: **Vybudováníodborných terapeuckých učeben v ZŠ Příbram**<br>**SO 1 - Víceoborová učebna venkovní** | | Formát: 4 A4 | Číslo paré: |
| | | Datum: 11/2018 | |
| | | Měřítko: 1:250 | |
| Obsah výkresu: Celková situace stavby | Stupeň dokumentace: DSP | Číslo výkresu: **C.2.** | |