II/605 VRÁŽ, REKONSTRUKCE MOSTU EV.Č. 605-020

C-C PODÉLNÝ ŘEZ C-C 1:50
NOVÝ STAV

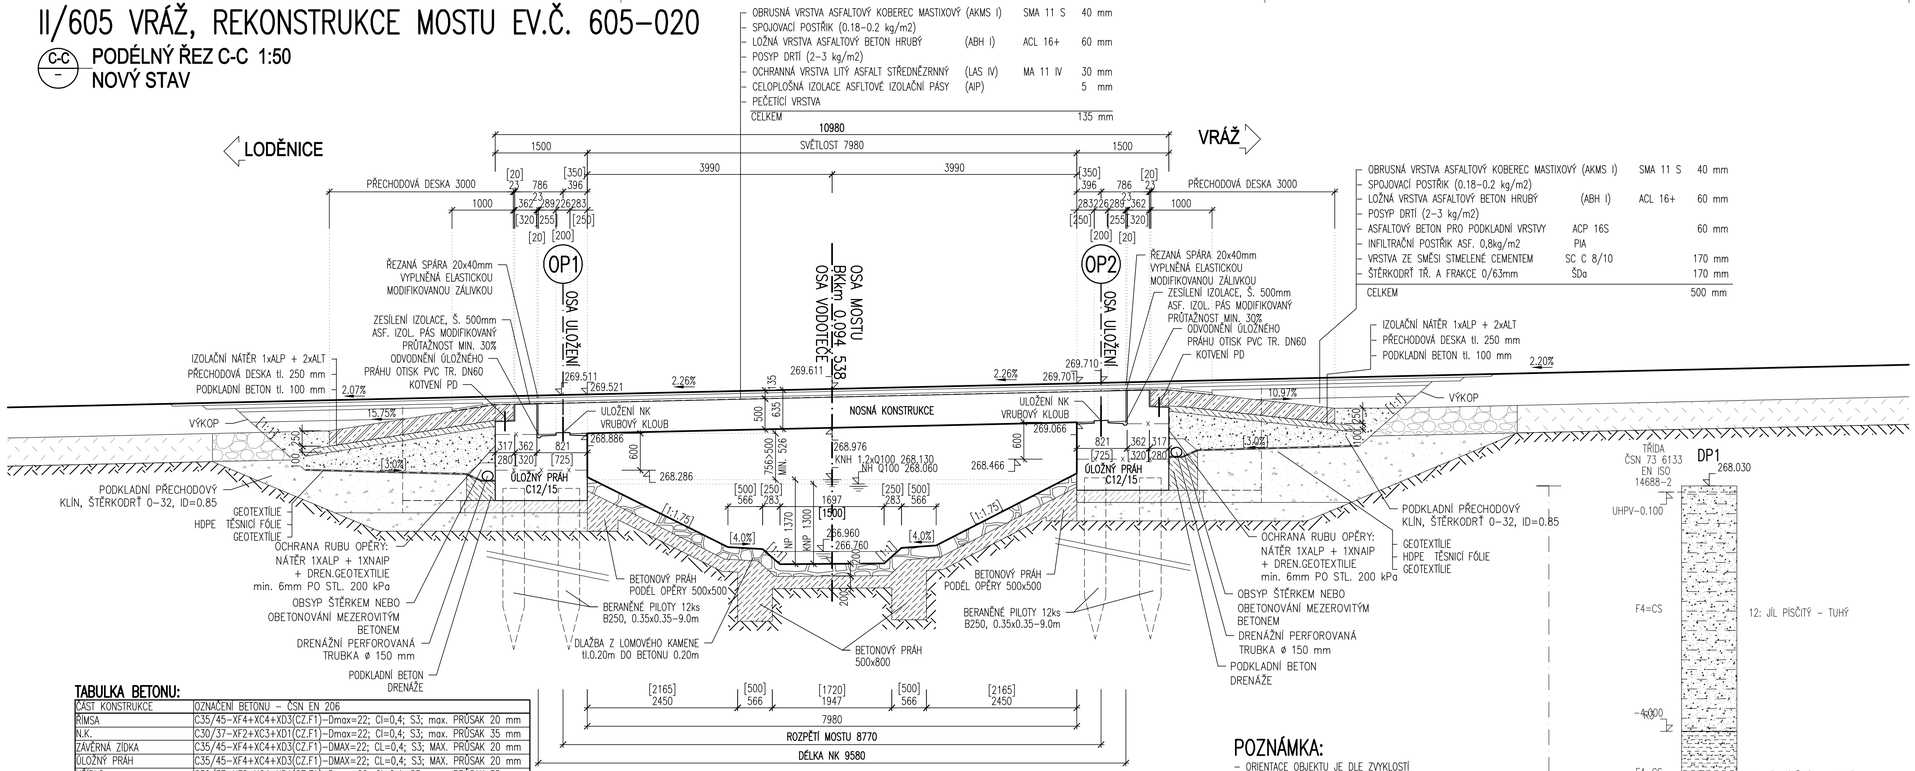

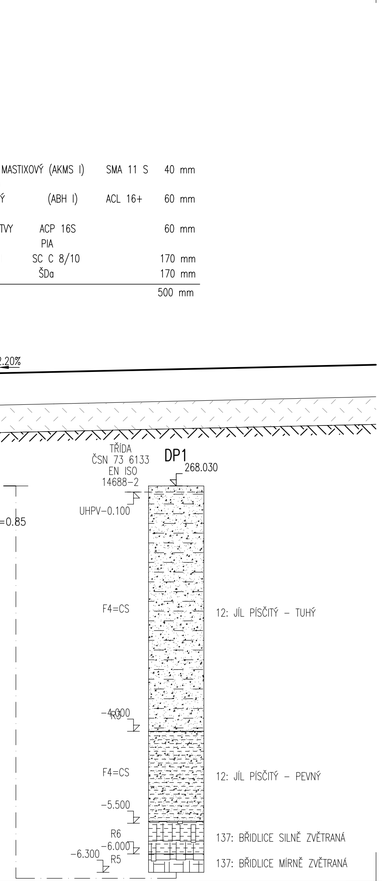

TABULKA BETONU:

ČÁST KONSTRUKCE	OZNAČENÍ BETONU - ČSN EN 206
ŘÍMSA	C35/45-XF4+XC4+XD3(CZ.F1)-Dmax=22; Cl=0,4; S3; max. PRŮSAK 20 mm
N.K.	C30/37-XF2+XC3+XD1(CZ.F1)-Dmax=22; Cl=0,4; S3; max. PRŮSAK 35 mm
ZÁVĚRNÁ ZÍDKA	C35/45-XF4+XC4+XD3(CZ.F1)-DMAX=22; CL=0,4; S3; MAX. PRŮSAK 20 mm
ÚLOŽNÝ PRÁH	C35/45-XF4+XC4+XD3(CZ.F1)-DMAX=22; CL=0,4; S3; MAX. PRŮSAK 20 mm
KŘÍDLO	C30/37-XF2+XC4+XD1(CZ.F1)-Dmax=22; Cl=0,4; S3; max. PRŮSAK 35 mm
PODKLADNÍ BETON	C16/20-nXF1; Dmax=22; Cl=1,0; S3
PŘECHODOVÁ DESKA	C25/30-XF1+XC2(CZ.F1)-Dmax=22; Cl=0,4; S3; max. PRŮSAK 50 mm
PODKLADNÍ BETON DLAŽEB	C16/20-nXF1; Dmax=22; Cl=1,0; S3
BETONOVÉ PRÁHY	C30/37-XF4(CZ.F1)-Dmax=22; Cl=1,0; S1; max. PRŮSAK 35 mm

OCEL: B 500B **max. průsak dle ČSN EN 12390-8**

POZNÁMKA:

- ORIENTACE OBJEKTU JE DLE ZVYKLOSTÍ STAVEB NA POZEMNÍCH KOMUNIKACÍCH
- SKUTEČNÉ ROZMĚRY KONSTRUKCE, KTERÉ NEBYLO MOŽNÉ ZMĚŘIT NEBO PŘEVZÍT Z ARCHIVNÍ DOKUMENTACE BYLY ODHADNUTY
- KOTY V HRANATÝCH ZÁVORKÁCH JSOU KOLMÉ VZDÁLENOSTI

Středočeský kraj

SUDOP PRAHA

MCO

PODÉLNÝ ŘEZ C-C | C | 2.3.2