II/605 VRÁŽ, REKONSTRUKCE MOSTU EV.Č. 605-020

VÝKRES TVARU
1:50

A-A KOLMO PŘÍČNÝ ŘEZ
1:50

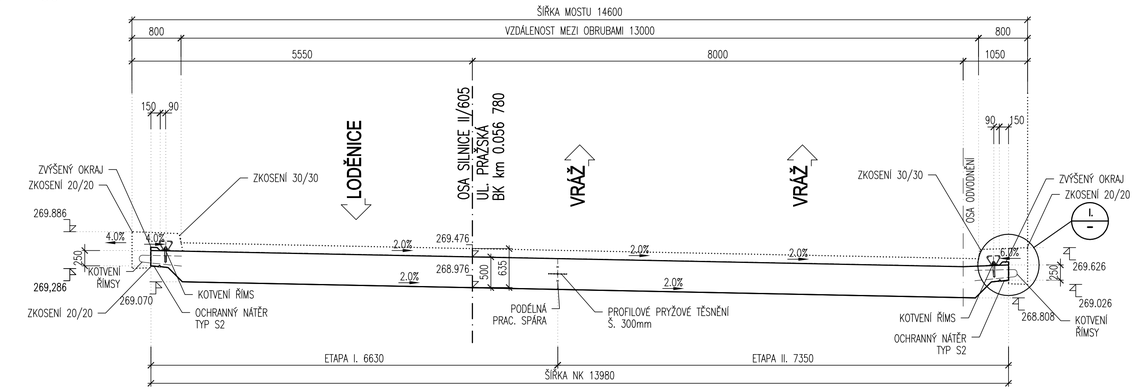

PŮDORYS
1:50

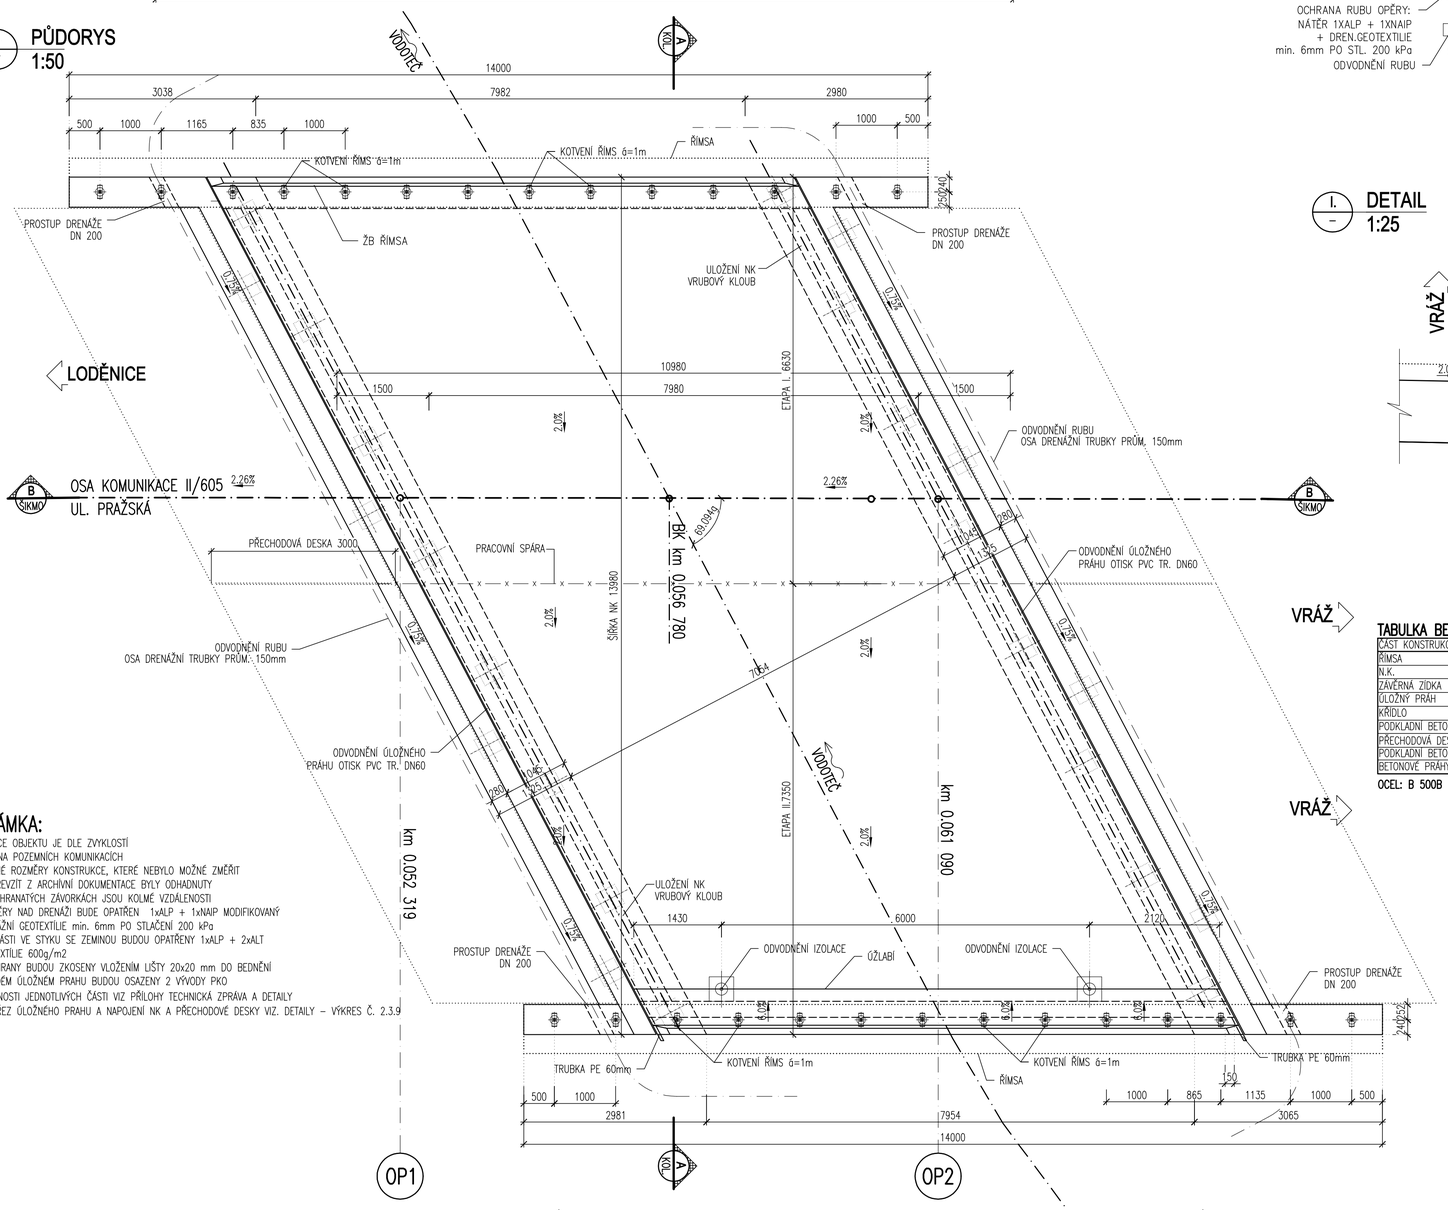

POZNÁMKA:
- ORIENTACE OBJEKTU JE DLE ZVYKLOSTÍ STAVEB NA POZEMNÍCH KOMUNIKACÍCH
- SKUTEČNÉ ROZMĚRY KONSTRUKCE, KTERÉ NEBYLO MOŽNÉ ZMĚŘIT NEBO PŘEVZÍT Z ARCHIVNÍ DOKUMENTACE BYLY ODHADNUTY
- KOTY V HRANATÝCH ZÁVORKÁCH JSOU KOLMÉ VZDÁLENOSTI
- RUB OPĚRY NAD DRENÁŽÍ BUDE OPATŘEN 1xALP + 1xNAIP MODIFIKOVANÝ + DRENÁŽNÍ GEOTEXTILIE min. 6mm PO STLAČENÍ 200 kPa
- ZBYLÉ ČÁSTI VE STYKU SE ZEMINOU BUDOU OPATŘENY 1xALP + 2xALT + GEOTEXTILIE 600g/m2
- VOLNÉ HRANY BUDOU ZKOSENY VLOŽENÍM LIŠTY 20x20 mm DO BEDNĚNÍ
- NA KAŽDÉM ÚLOŽNÉM PRAHU BUDOU OSAZENY 2 VÝVODY PKO
- PODROBNOSTI JEDNOTLIVÝCH ČÁSTI VIZ PŘÍLOHY TECHNICKÁ ZPRÁVA A DETAILY
- KOLMÝ ŘEZ ÚLOŽNÉHO PRAHU A NAPOJENÍ NK A PŘECHODOVÉ DESKY VIZ. DETAILY – VÝKRES Č. 2.3.9

B-B ŠIKMO PODÉLNÝ ŘEZ
1:50

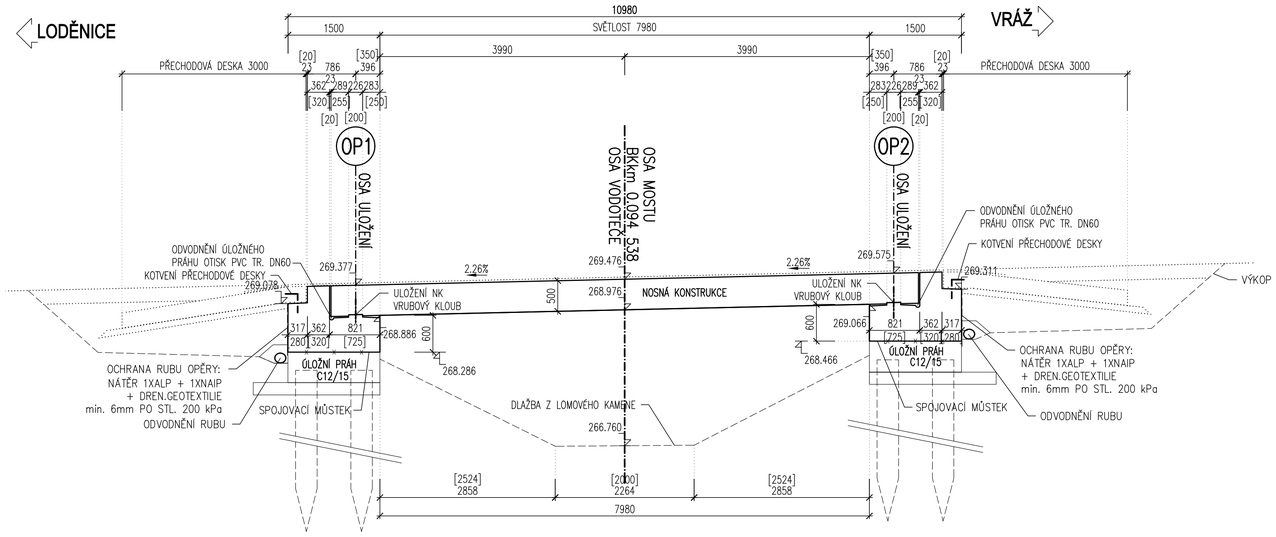

I. DETAIL
1:25

TABULKA BETONU:

ČÁST KONSTRUKCE	OZNAČENÍ BETONU – ČSN EN 206
ŘÍMSA	C35/45–XF4+XC4+XD3(CZ.F1)–Dmax=22; Cl=0,4; S3; max. PRŮSAK 20 mm
N.K.	C30/37–XF2+XC3+XD1(CZ.F1)–Dmax=22; Cl=0,4; S3; max. PRŮSAK 35 mm
ZÁVĚRNÁ ZÍDKA	C35/45–XF4+XC4+XD3(CZ.F1)–DMAX=22; CL=0,4; S3; MAX. PRŮSAK 20 mm
ÚLOŽNÝ PRÁH	C35/45–XF4+XC4+XD3(CZ.F1)–DMAX=22; CL=0,4; S3; MAX. PRŮSAK 20 mm
KŘÍDLO	C30/37–XF2+XC4+XD1(CZ.F1)–Dmax=22; Cl=0,4; S3; max. PRŮSAK 35 mm
PODKLADNÍ BETON	C16/20–nXF1; Dmax=22; Cl=1,0; S3
PŘECHODOVÁ DESKA	C25/30–XF1+XC2(CZ.F1)–Dmax=22; Cl=0,4; S3; max. PRŮSAK 50 mm
PODKLADNÍ BETON DLAŽEB	C16/20–nXF1; Dmax=22; Cl=1,0; S3
BETONOVÉ PRÁHY	C30/37–XF4(CZ.F1)–Dmax=22; Cl=1,0; S1; max. PRŮSAK 35 mm

OCEL: B 500B

max. průsak dle ČSN EN 12390-8

Středočeský kraj

SUDOP PRAHA

MCO

	VÝKRES TVARU	C 2.3.6