II/605 VRÁŽ, REKONSTRUKCE MOSTU EV.Č. 605-020

A-A PODÉLNÝ ŘEZ A-A 1:50
STÁVAJÍCÍ STAV

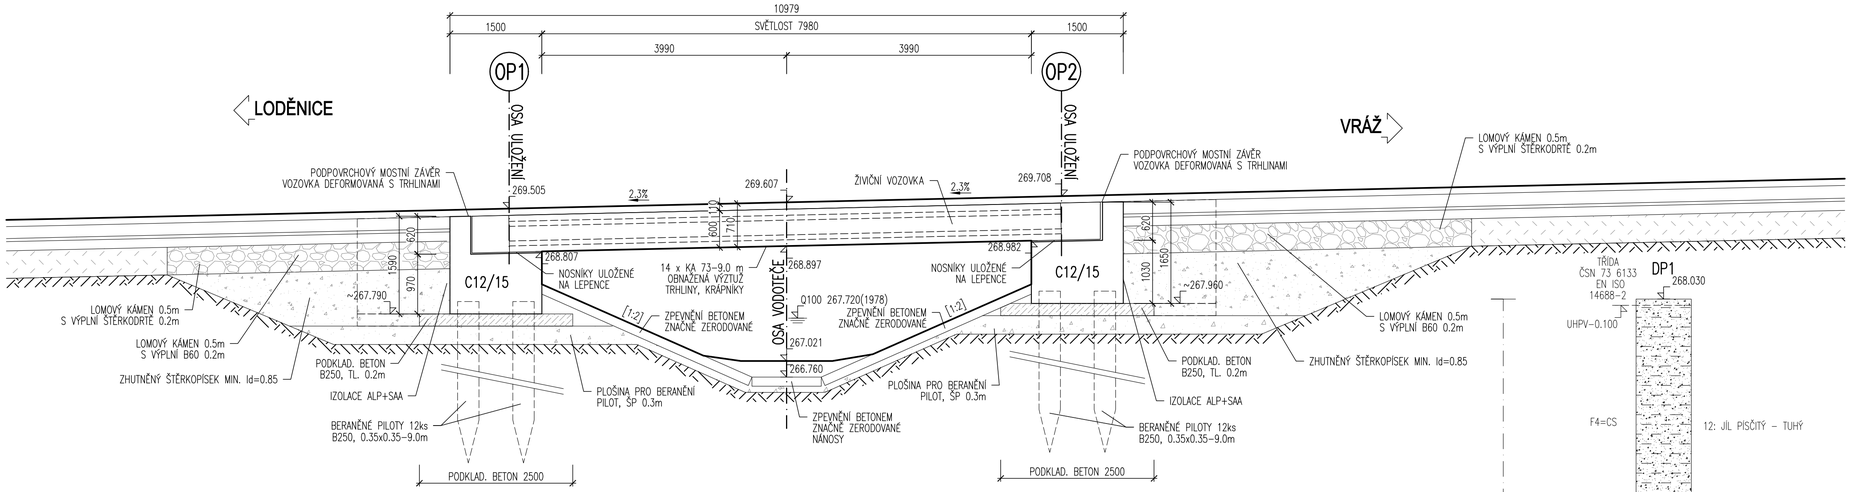

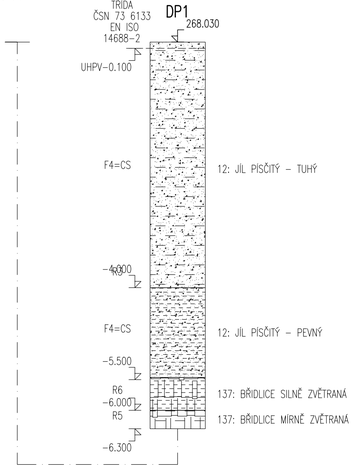

POZNÁMKA:

- ORIENTACE OBJEKTU JE DLE ZVYKLOSTÍ STAVEB NA POZEMNÍCH KOMUNIKACÍCH
- SKUTEČNÉ ROZMĚRY KONSTRUKCE, KTERÉ NEBYLO MOŽNÉ ZMĚŘIT NEBO PŘEVZÍT Z ARCHIVNÍ DOKUMENTACE BYLY ODHADNUTY

Středočeský kraj

SUDOP PRAHA

MCO

PODÉLNÝ ŘEZ A-A	C 2.2.2