II/605 VRÁŽ, REKONSTRUKCE MOSTU EV.Č. 605-020

PŮDORYS 1:100
STÁVAJÍCÍ STAV

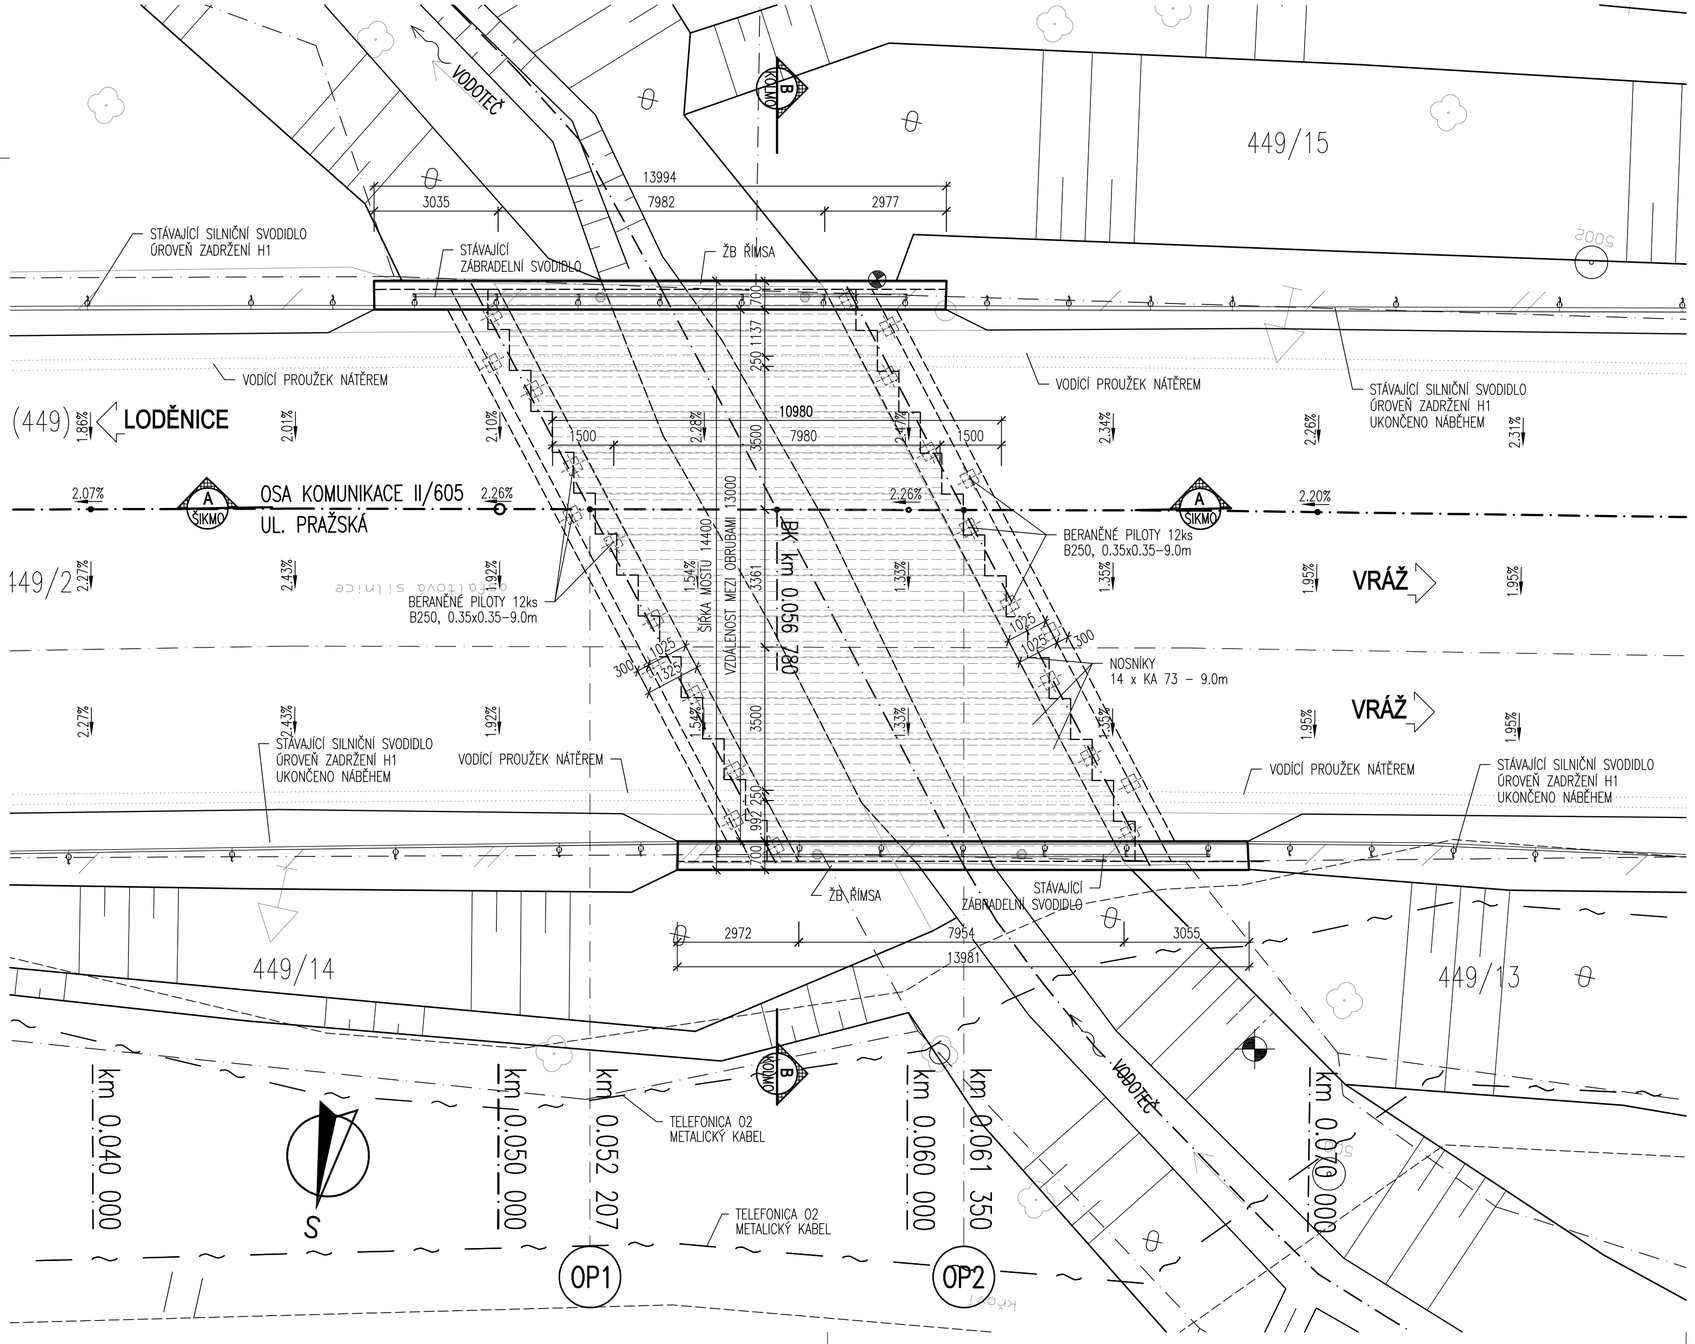

POZNÁMKA:

- ORIENTACE OBJEKTU JE DLE ZVYKLOSTÍ STAVEB NA POZEMNÍCH KOMUNIKACÍCH
- SKUTEČNÉ ROZMĚRY VIZ VÝKRES TVARU KONKRÉTNÍ ČÁSTI
- KORYTO VODNÍHO TOKU BUDE PROČIŠTĚNO OD VEGETACE DOJDE K DOPLNĚNÍ VYPLAVENÝCH LOKÁLNÍCH ČÁSTI DLÁŽDĚNÍ A PŘESPÁROVANÍ KAMENNÉ DLAŽBY.
- STÁVAJÍCÍ PŘECHODOVÁ OBLAST JE TVOŘENA SAMOSTATNÝM PŘECHODOVÝM KLÍNEM
- VODOROVNÉ DOPRAVNÍ ZANČENÍ JE PROVEDENO NÁTĚREM

Středočeský kraj

SUDOP PRAHA

MCO

PŮDORYS | C | 2.2.1