II/605 VRÁŽ, REKONSTRUKCE MOSTU EV.Č. 605-020

VYTYČOVACÍ SCHÉMA
1:100

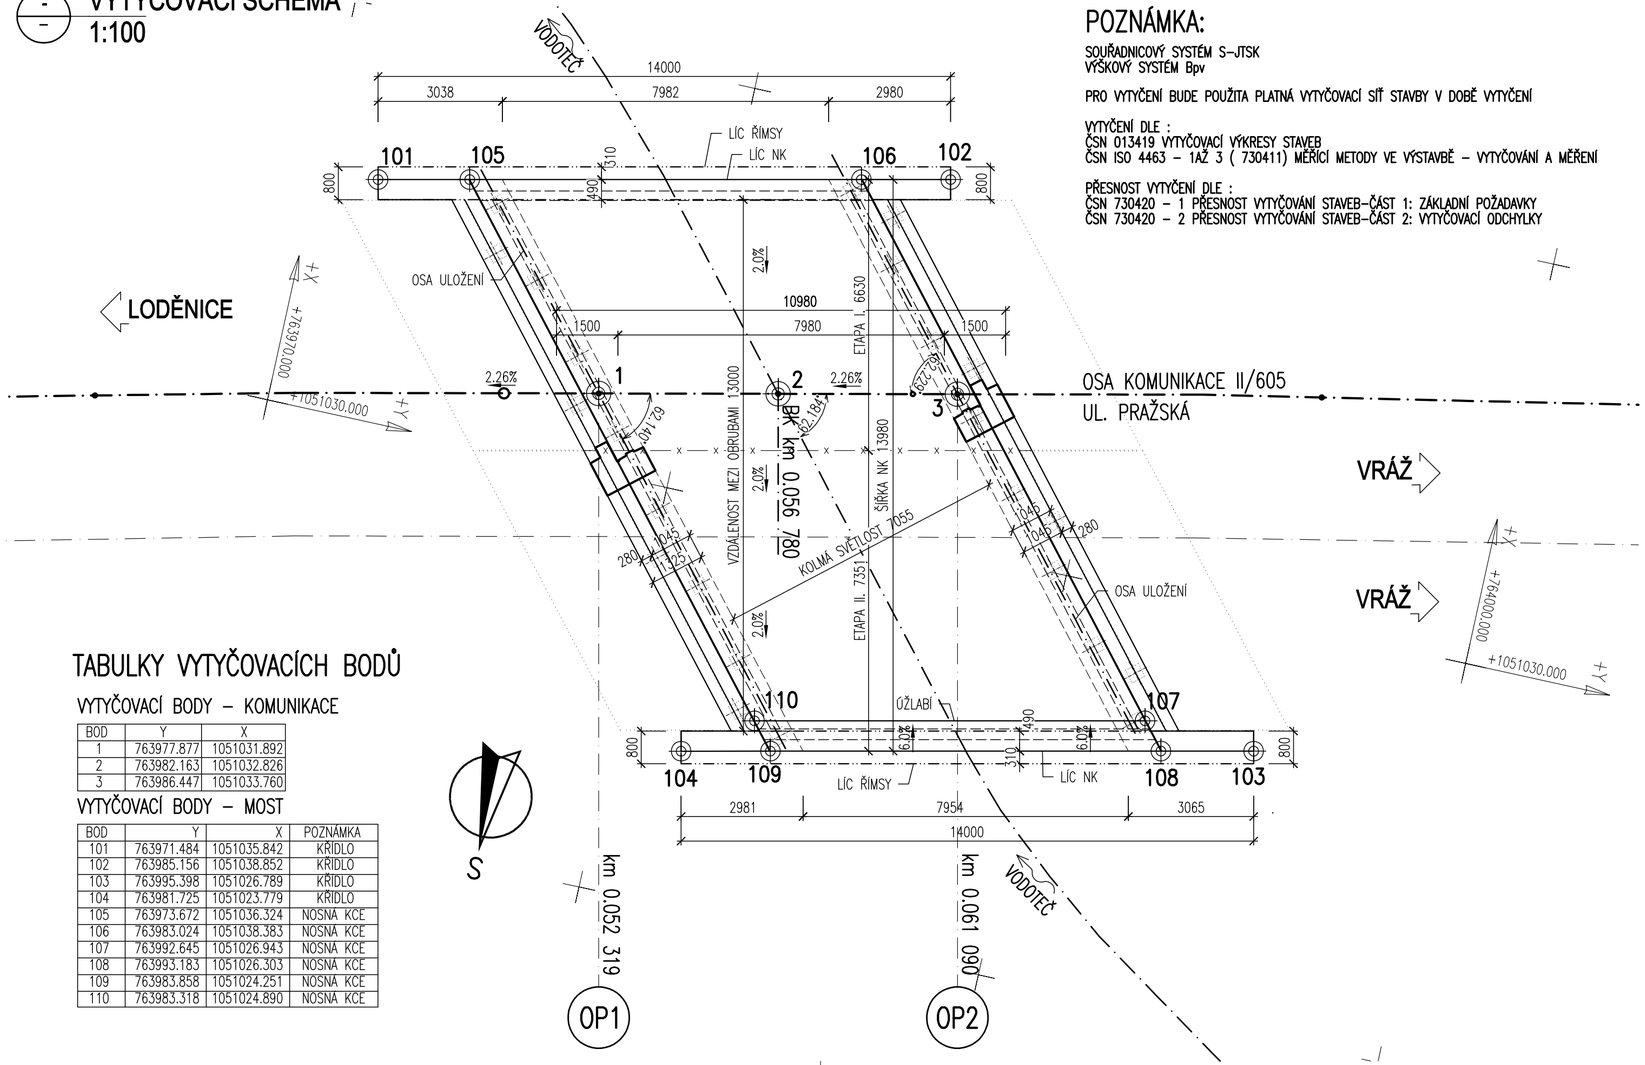

POZNÁMKA:

SOUŘADNICOVÝ SYSTÉM S-JTSK
VÝŠKOVÝ SYSTÉM Bpv

PRO VYTYČENÍ BUDE POUŽITA PLATNÁ VYTYČOVACÍ SÍŤ STAVBY V DOBĚ VYTYČENÍ

VYTYČENÍ DLE :
ČSN 013419 VYTYČOVACÍ VÝKRESY STAVEB
ČSN ISO 4463 - 1AŽ 3 (730411) MĚŘÍCÍ METODY VE VÝSTAVBĚ - VYTYČOVÁNÍ A MĚŘENÍ

PŘESNOST VYTYČENÍ DLE :
ČSN 730420 - 1 PŘESNOST VYTYČOVÁNÍ STAVEB-ČÁST 1: ZÁKLADNÍ POŽADAVKY
ČSN 730420 - 2 PŘESNOST VYTYČOVÁNÍ STAVEB-ČÁST 2: VYTYČOVACÍ ODCHYLKY

TABULKY VYTYČOVACÍCH BODŮ

VYTYČOVACÍ BODY - KOMUNIKACE

BOD	Y	X
1	763977.877	1051031.892
2	763982.163	1051032.826
3	763986.447	1051033.760

VYTYČOVACÍ BODY - MOST

BOD	Y	X	POZNÁMKA
101	763971.484	1051035.842	KŘÍDLO
102	763985.156	1051038.852	KŘÍDLO
103	763995.398	1051026.789	KŘÍDLO
104	763981.725	1051023.779	KŘÍDLO
105	763973.672	1051036.324	NOSNÁ KCE
106	763983.024	1051038.383	NOSNÁ KCE
107	763992.645	1051026.943	NOSNÁ KCE
108	763993.183	1051026.303	NOSNÁ KCE
109	763983.858	1051024.251	NOSNÁ KCE
110	763983.318	1051024.890	NOSNÁ KCE

Středočeský kraj

SUDOP PRAHA

MCO

VYTYČOVACÍ SCHÉMA	C 2.3.5