


II/605 VRÁŽ, REKONSTRUKCE MOSTU EV.Č. 605-020

-


-

PŘEHLEDNÁ SITUACE STAVBY

1:5 000

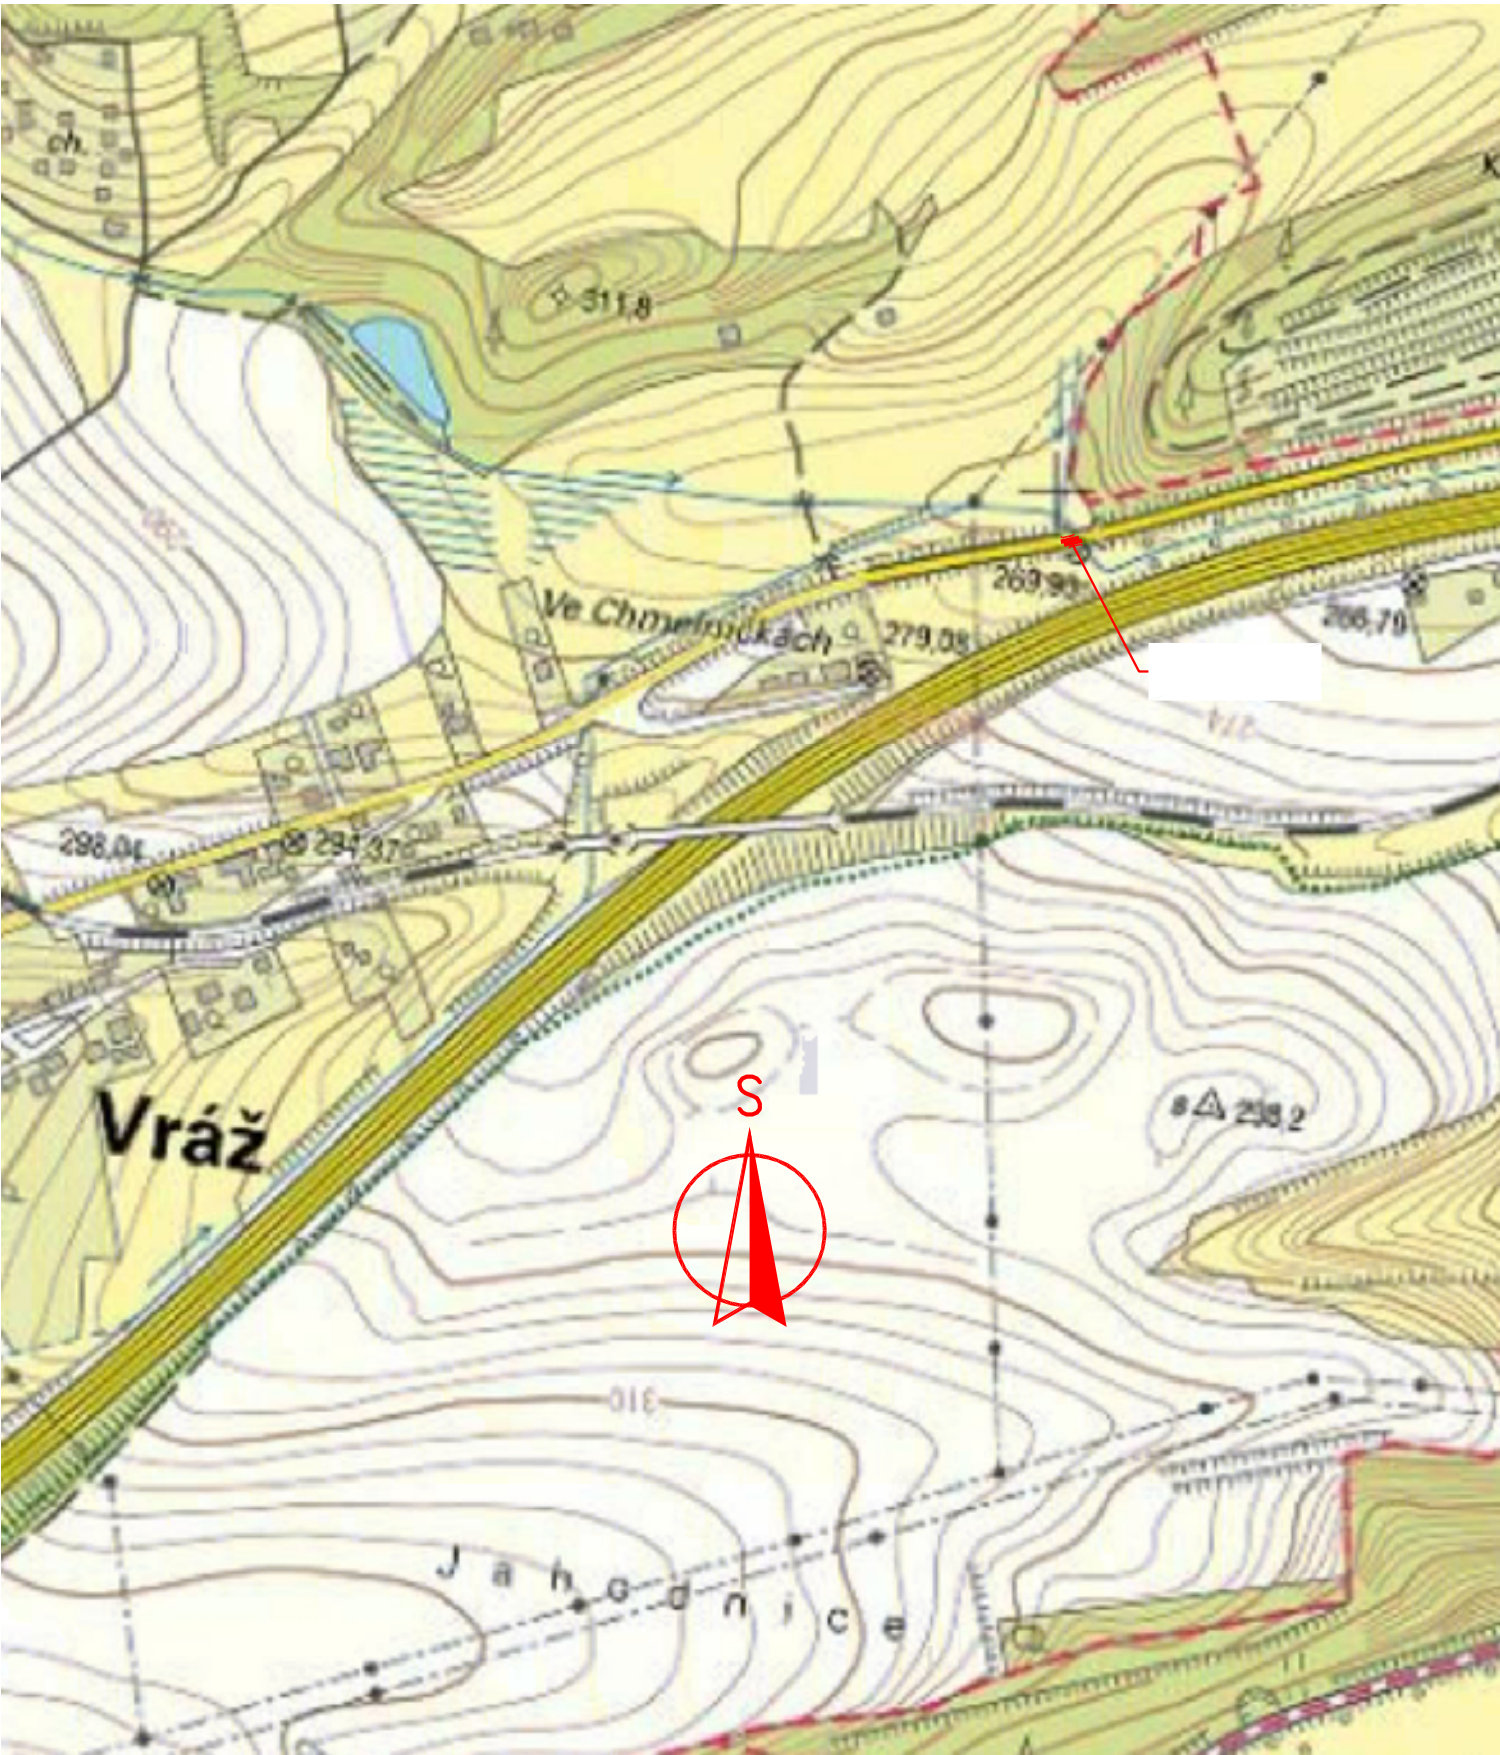

Středočeský kraj

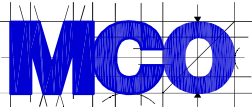

Pi		
PŘEHLEDNÁ SITUACE STAVBY	B	1