


PŮDORYS 2.NP:

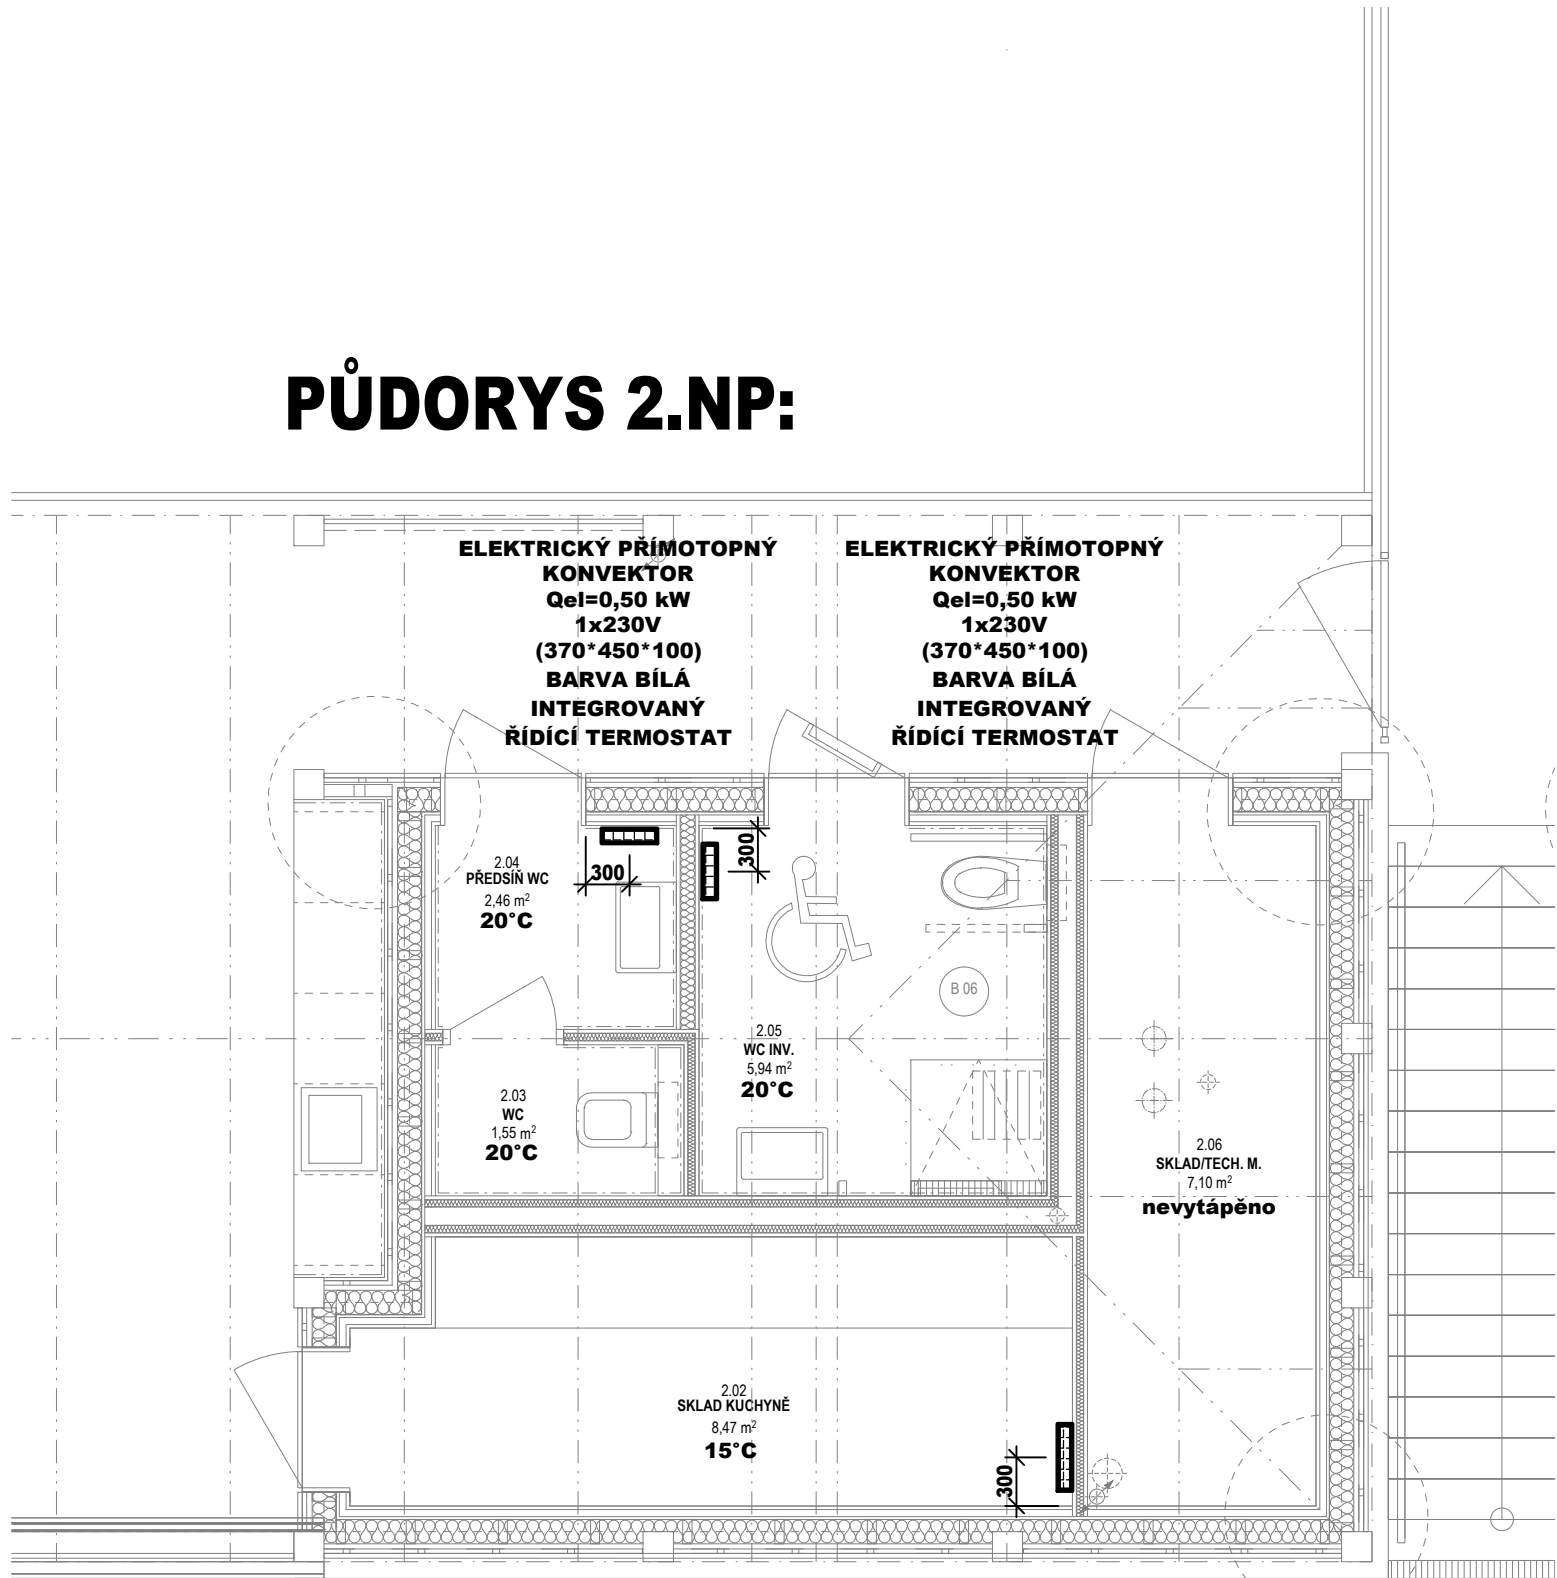

ELEKTRICKÝ PŘÍMOTOPNÝ
KONVEKTOR
Qel=1,00 kW
1x230V
(445*450*100)
BARVA BÍLÁ
INTEGROVANÝ
ŘÍDÍCÍ TERMOSTAT

POZNÁMKA:

ŘEŠENÁ OTOPNÁ PLOCHA JE SESTAVENA Z ELEKTRICKÝCH PŘÍMOTOPŮ, DODÁVKA A MONTÁŽ JE SOUČÁSTÍ PROJEKTOVÉ DOKUMENTACE ELEKTROINSTALACE, MONTÁŽ A UVEDENÍ DO PROVOZU MUSÍ BÝT PROVEDENO OPRAVNĚNOU OSOBOU.

LEGENDA OTOPNÉ PLOCHY:

ZNAČKA	POPIS	TYP
	ELEKTRICKÝ PŘÍMOTOPNÝ KONVEKTOR - EL. PŘÍPOJENÍ 1/N - 230 V, EL. KRYTÍ IP 24	BARVA BÍLÁ

CENTRUM CHOCERADY

REKONSTRUKCE OBJEKTU SO.02

K. PROJEKT

Ing. Karel Dovrtěl

projekty TZB

T. 731 111 627, E. kd.projekt@gmail.cz

ADRESA	CHOCERADY, p.č. 244/10,11,12,13				
INVESTOR	DĚTSKÉ CENTRUM STRANČICE, zast. MUDr. BISKUPEM				
	HRDINŮ 175, 251 63 STRANČICE				
ARCHITEKT / GEN. PROJEKTANT	TRANSPARENT studio s.r.o.				
STUPEŇ	DOKUMENTACE PRO PROVEDENÍ STAVBY				
ČÁST	D.1.4 ZAŘÍZENÍ PRO VYTÁPĚNÍ STAVBY				
OBJEKT	SO.02	± 0,000 = 296,85 m n.m.			
ZODP. PROJEKTANT	Ing. KAREL DOVRTĚL				
	BRNĚNSKÁ 700/25, 50006 HRADEC KRÁLOVÉ				
VYPRACOVAL	ONDŘEJ ZIKÁN				
NÁZEV VÝKRESU	PŮDORYS 2.NP				
REVIZE	-				
04/2015	DPS	IIT 03	1:50	2A4	10 / 2018