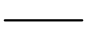






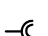
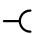
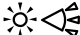

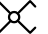
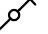
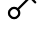
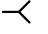
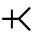
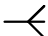


LEGENDA:

- 
- třífázový vývod (pro napojení sporáku a technologie),  
kabelová rezerva 1m

nástěnný jednofázový vývod ukončen svorkovnicí

vývod stropní jednofázový ukončen svorkovnicí

jednopolový vypínač, +1100mm, v koupelně +1250mm, IP20

schodišťový přepínač,+1100mm, v koupelně +1250mm, IP20

křížový přepínač,+1100mm, v koupelně +1250mm, IP20

jednopolový tlačítkový vypínač, +1100mm, IP44

infračervený senzor pohybu PIR, stropní 360 / nástěnný  
nastavitelná intenzita okolního osvětlení, IP43, +2200mm

jednofáz. zásuvka na povrch 16A, +200mm,  
u vývodů +1350mm

dvě jednofázové zásuvky vedle sebe v dvojrámečku, pod omítkou,  
10/16A, +200mm,

třífáz. zásuvka, ve sloupku, IP44,

jednofázová zásuvka na povrch 10/16A, IP44, +300mm

rozvaděč (všeobecná značka)

doplňující ochranné pospojování vodičem CY 6mm2

stoupací, klesající vedení (všeobecná značka)

kabelová trasa vedena plochým kabelem v omítkě stropu

kabelová trasa vedena v podlaze nebo ve stěně

POZNÁMKY:

Rozvody elektroinstalace budou vedeny v podlaze, v lištácho po povrchu nebo v kabelovém žlabu.

OCHRANA PŘED NEBEZPEČNÝM DOTYKEM NEŽIVÝCH ČÁSTÍ JE PROVEDENA DLE ČSN 33 2000-4-41 ed.2

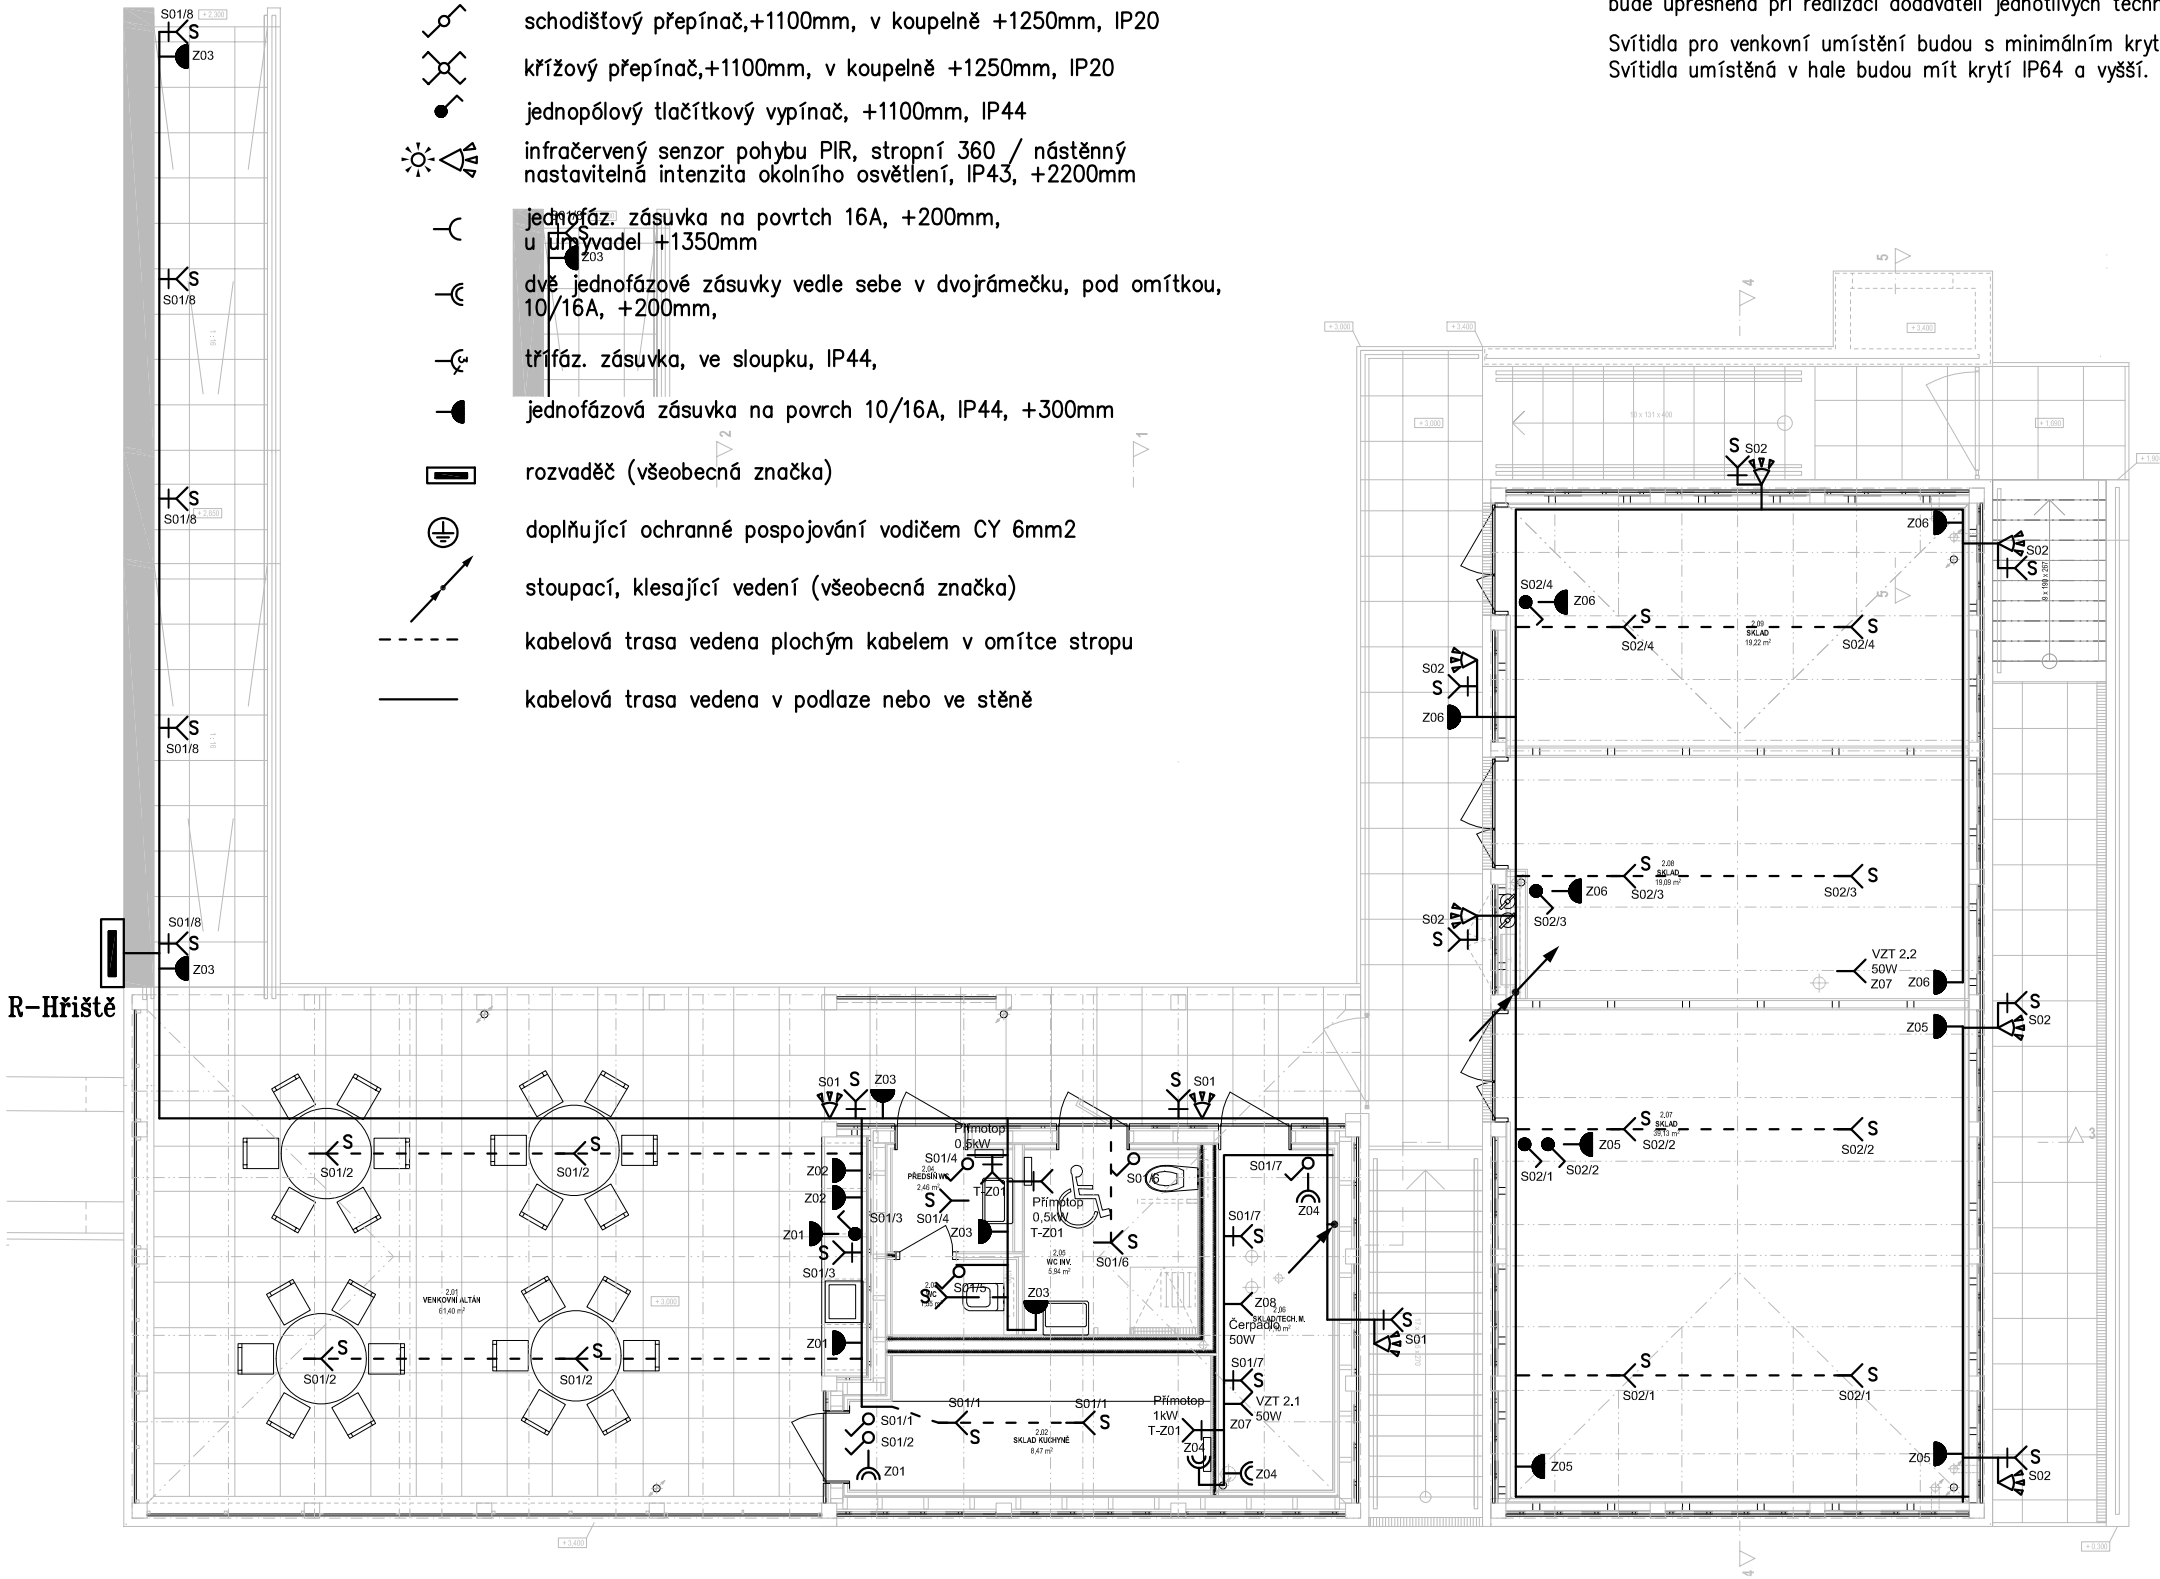
Základní – automatickým odpojením od zdroje

V prostorách zvláště nebezpečných je tato ochrana doplněna pospojením Sílové vývody pro zásuvkové obvody jsou vybaveny proudovými chrániči.

Napěťová soustava – 3PEN/PE+N stř.50Hz,230/400V/TN-C-S

Umístění a přesná poloha vývodů pro jednotlivá technologická zařízení bude upřesněna při realizaci dodavateli jednotlivých technologických zařízení

Svítilna pro venkovní umístění budou s minimálním krytí IP44  
Svítilna umístěná v hale budou mít krytí IP64 a vyšší.



CENTRUM CHOCERADY  
REKONSTRUKCE OBJEKTU SO.02

ADRESA	CHOCERADY, p.č. 244/10,11,12,13		
INVESTOR	DĚTSKÉ CENTRUM STRANČICE, zast. MUDr. BISKUPEM		
	HRDINŮ 175, 251 63 STRANČICE		
ARCHITEKT / GEN. PROJEKTANT	TRANSPARENT studio s.r.o.		
STUPEŇ	DOKUMENTACE PROVEDENÍ STAVBY		
ČÁST	D1.4.E SILNOPROUDÁ ELEKTROTECHNIKA		
OBJEKT	SO.02	± 0,000 = 296,85 m n.m.	
ZODP. PROJEKTANT	Ing. M. ŽŮREK		
	Moskevská 61, Praha 10		
VYPRACOVAL	Ing. M. ŽŮREK		
NÁZEV VÝKRESU	PŮDORYS 2.NP		

04/2015	DPS	D.1.4.E.03	1:100	2xA4	11 / 2018
PROJEKT	STUPEŇ	VÝKRES Č.	MĚŘÍTKO	FORMÁT	DATUM