

LEGENDA

- SLA

SLABOPROUDÝ ROZVADĚČ
- ELEKTROMAGNETICKÝ ZÁMEK
- TLAČÍTKO S TÁHLEM
- PŘIVOLÁVACÍ TLAČÍTKO
- POTVRZOVACÍ TLAČÍTKO
- ⊗

ORIENTAČNÍ SVĚTLO
- VP

ZÁKLADNÍ MODUL SIGNALIZAČNÍHO SYSTÉMU
- K

DVEŘNÍ ČTEČKA ČÍPOVÝCH KARET
- CCD KAMERA BAREVNÁ – VENKOVNÍ
- CCD KAMERA BAREVNÁ
- 17" MON

MONITORING 24"
- STROPNÍ PŘÍSTUPOVÝ BOD WIFI
- T/D


MODULÁRNÍ DVOJZÁSUVKA RJ-45/2
- STA

KONCOVÁ ZÁSUVKA STA TV-R-SAT
- WIFI

MODULÁRNÍ ZÁSUVKA RJ-45 PRO WIFI

- ÚSTŘEDNA EZS
- KLÁVESNICE EZS
- K

KONCENTRÁTOR EZS
- PROSTOROVÝ INFRAPASIVNÍ DETEKTOR (PIR) EZS
- DETEKTOR TŘÍŠTĚNÍ SKLA
- MAGNETICKÝ DVEŘNÍ / OKENNÍ KONTAKT
- STOUPAČKA SLABOPROUDU DO VYŠŠÍHO PATRA
- STOUPAČKA SLABOPROUDU DO NIŽŠÍHO PATRA

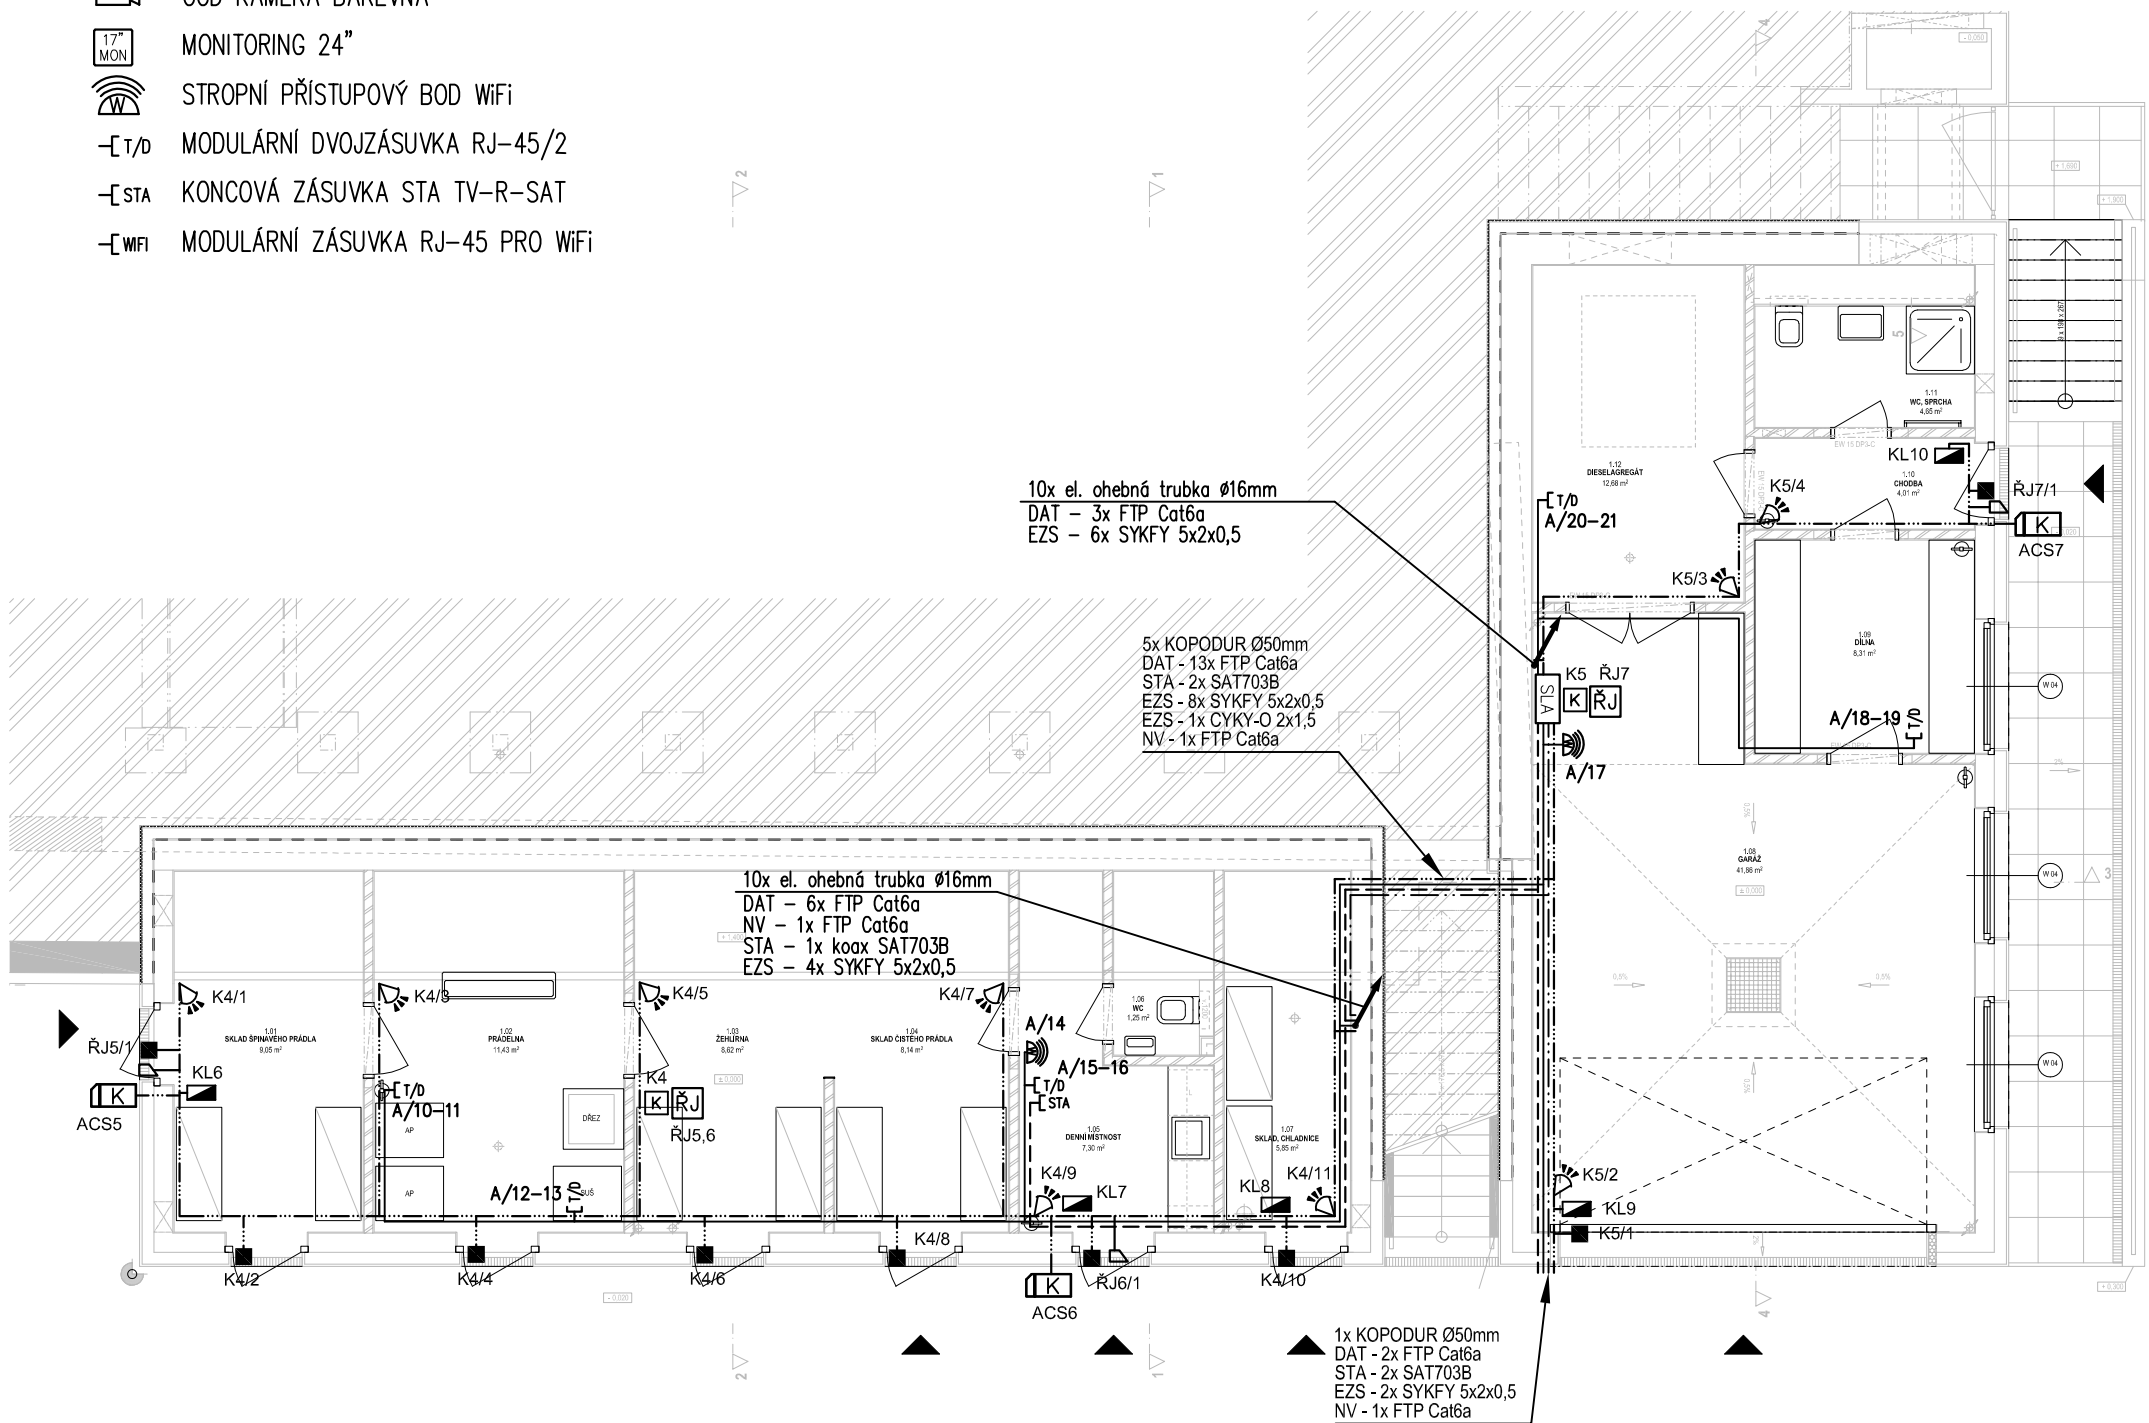

CENTRUM CHOCERADY  
REKONSTRUKCE OBJEKTU SO.02

ADRESA	CHOCERADY, p.č. 244/10,11,12,13		
INVESTOR	DĚTSKÉ CENTRUM STRANČICE, zast. MUDr. BISKUPEM HRDINŮ 175, 251 63 STRANČICE		
ARCHITEKT / GEN. PROJEKTANT	TRANSPARENT studio s.r.o.		
STUPEŇ	DOKUMENTACE PROVEDENÍ STAVBY		
ČÁST	D1.4.F SLABOPROUDÁ ELEKTROTECHNIKA		
OBJEKT	SO.02	± 0,000 = 296,85 m n.m.	
ZODP. PROJEKTANT	Ing. M. ŽŮREK Moskevská 61, Praha 10		
VYPRACOVAL	Ing. M. ŽŮREK		
NÁZEV VÝKRESU	PŮDORYS 1.NP - SLABOPROUD		
REVIZE	-		

04/2015	DPS	D.1.4.F.02	1:100	2x A4	11 / 2018
PROJEKT	STUPEŇ	VÝKRES Č.	MĚŘÍTKO	FORMÁT	DATUM