

# LEGENDA

----- TRASA ROZVODŮ EPS – PRAFLaGuard F 1x2x0,8 PH120–R


--- TRASA ROZVODŮ EPS – 2x1,5RE 1–CSKH–V180 P30–R

 ÚSTŘEDNA EPS


 OVLÁDACÍ TABLO EPS

 HLÁSIČ EPS OPTICKO–KOUŘOVÝ

 HLÁSIČ EPS OPTICKO–KOUŘOVÝ V PODHLEDU

 HLÁSIČ EPS TLAČÍTKOVÝ

 SIRÉNA EPS S BLIKAČEM

 PŘÍDRŽNÝ MAGNET EPS


 PARALELNÍ OPTICKÝ INDIKÁTOR

 ADRESNÝ MODUL EPS

 ADRESNÝ MODUL VSTUP / VÝSTUP

 STOUPAČKA SLABOPROUDU DO VYŠŠÍHO PATRA

 STOUPAČKA SLABOPROUDU DO NIŽŠÍHO PATRA

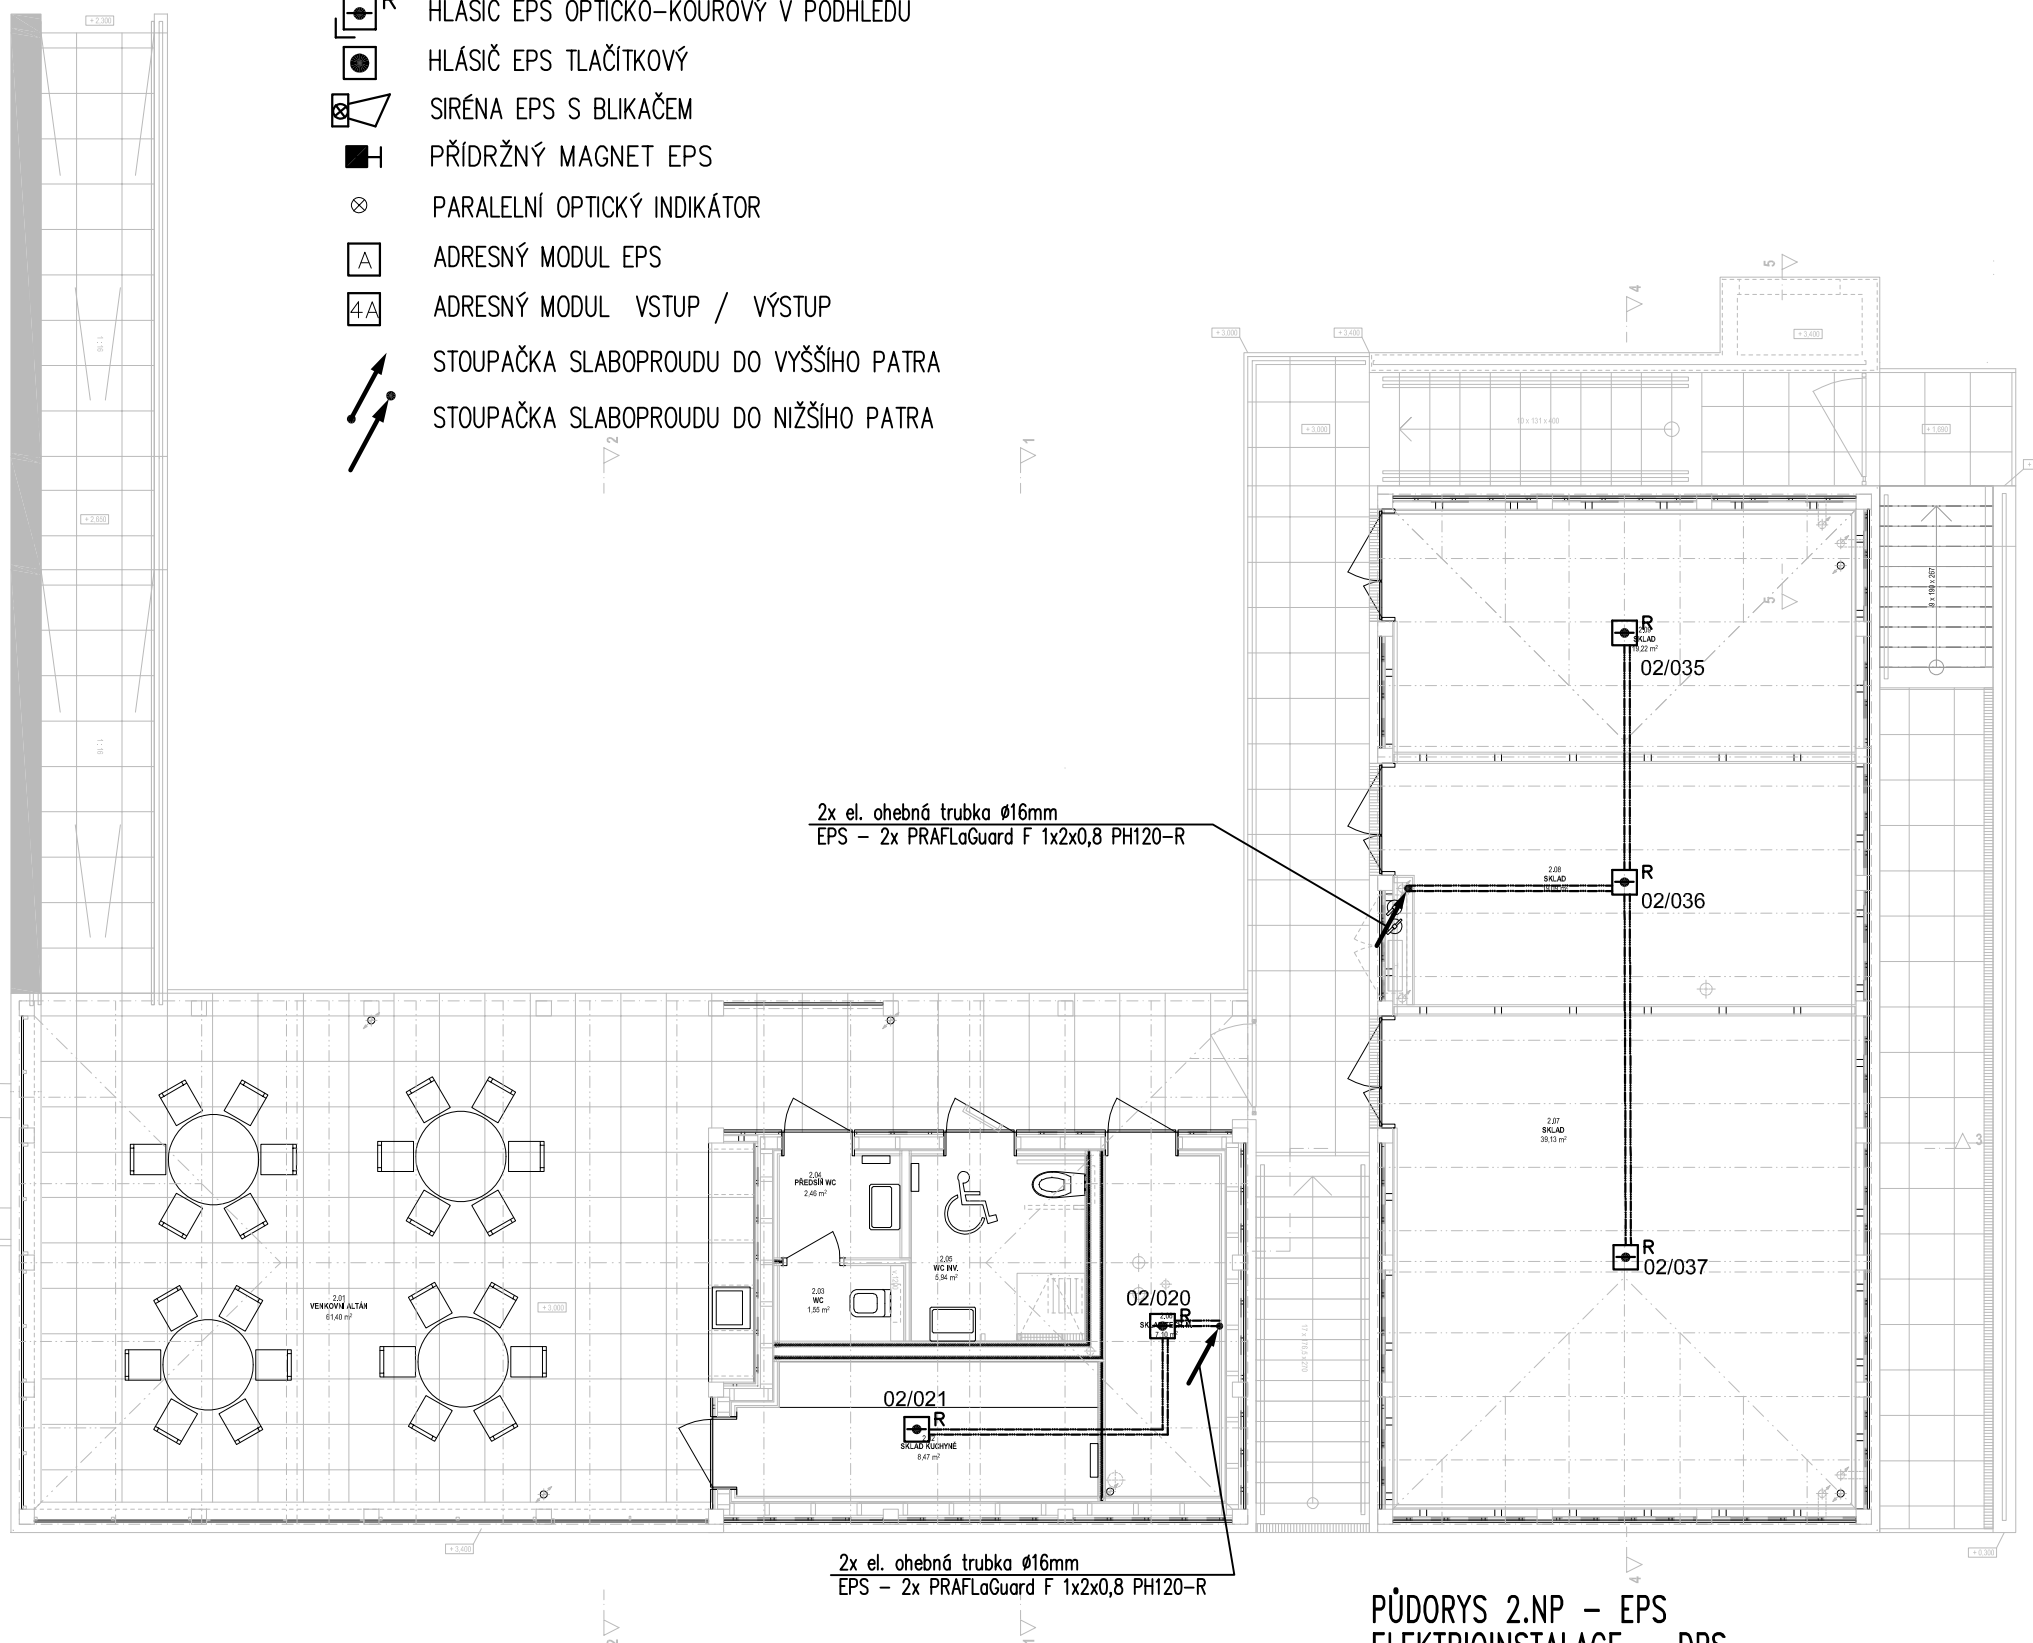

PŮDORYS 2.NP – EPS  
ELEKTROINSTALACE – DPS  
10/2018 M 1:100

11/14

## CENTRUM CHOCERADY REKONSTRUKCE OBJEKTU SO.02

ADRESA CHOCERADY, p.č. 244/10,11,12,13

INVESTOR DĚTSKÉ CENTRUM STRANČICE, zast. MUDr. BISKUPEM  
HRDINŮ 175, 251 63 STRANČICE

ARCHITEKT / GEN. PROJEKTANT TRANSPARENT studio s.r.o.

STUPEŇ DOKUMENTACE PROVEDENÍ STAVBY

ČÁST D1.4.F SLABOPROUDÁ ELEKTROTECHNIKA

OBJEKT SO.02 ± 0,000 = 296,85 m n.m.

ZODP. PROJEKTANT Ing. M. ŽŮREK

Moskevská 61, Praha 10

VYPRACOVAL Ing. M. ŽŮREK

NÁZEV VÝKRESU PŮDORYS 2.NP - EPS

REVIZE -

04/2015	DPS	D.1.4.F.08	1:100	2x A4	11 / 2018
PROJEKT	STUPEŇ	VÝKRES Č.	MĚŘÍTKO	FORMÁT	DATUM