


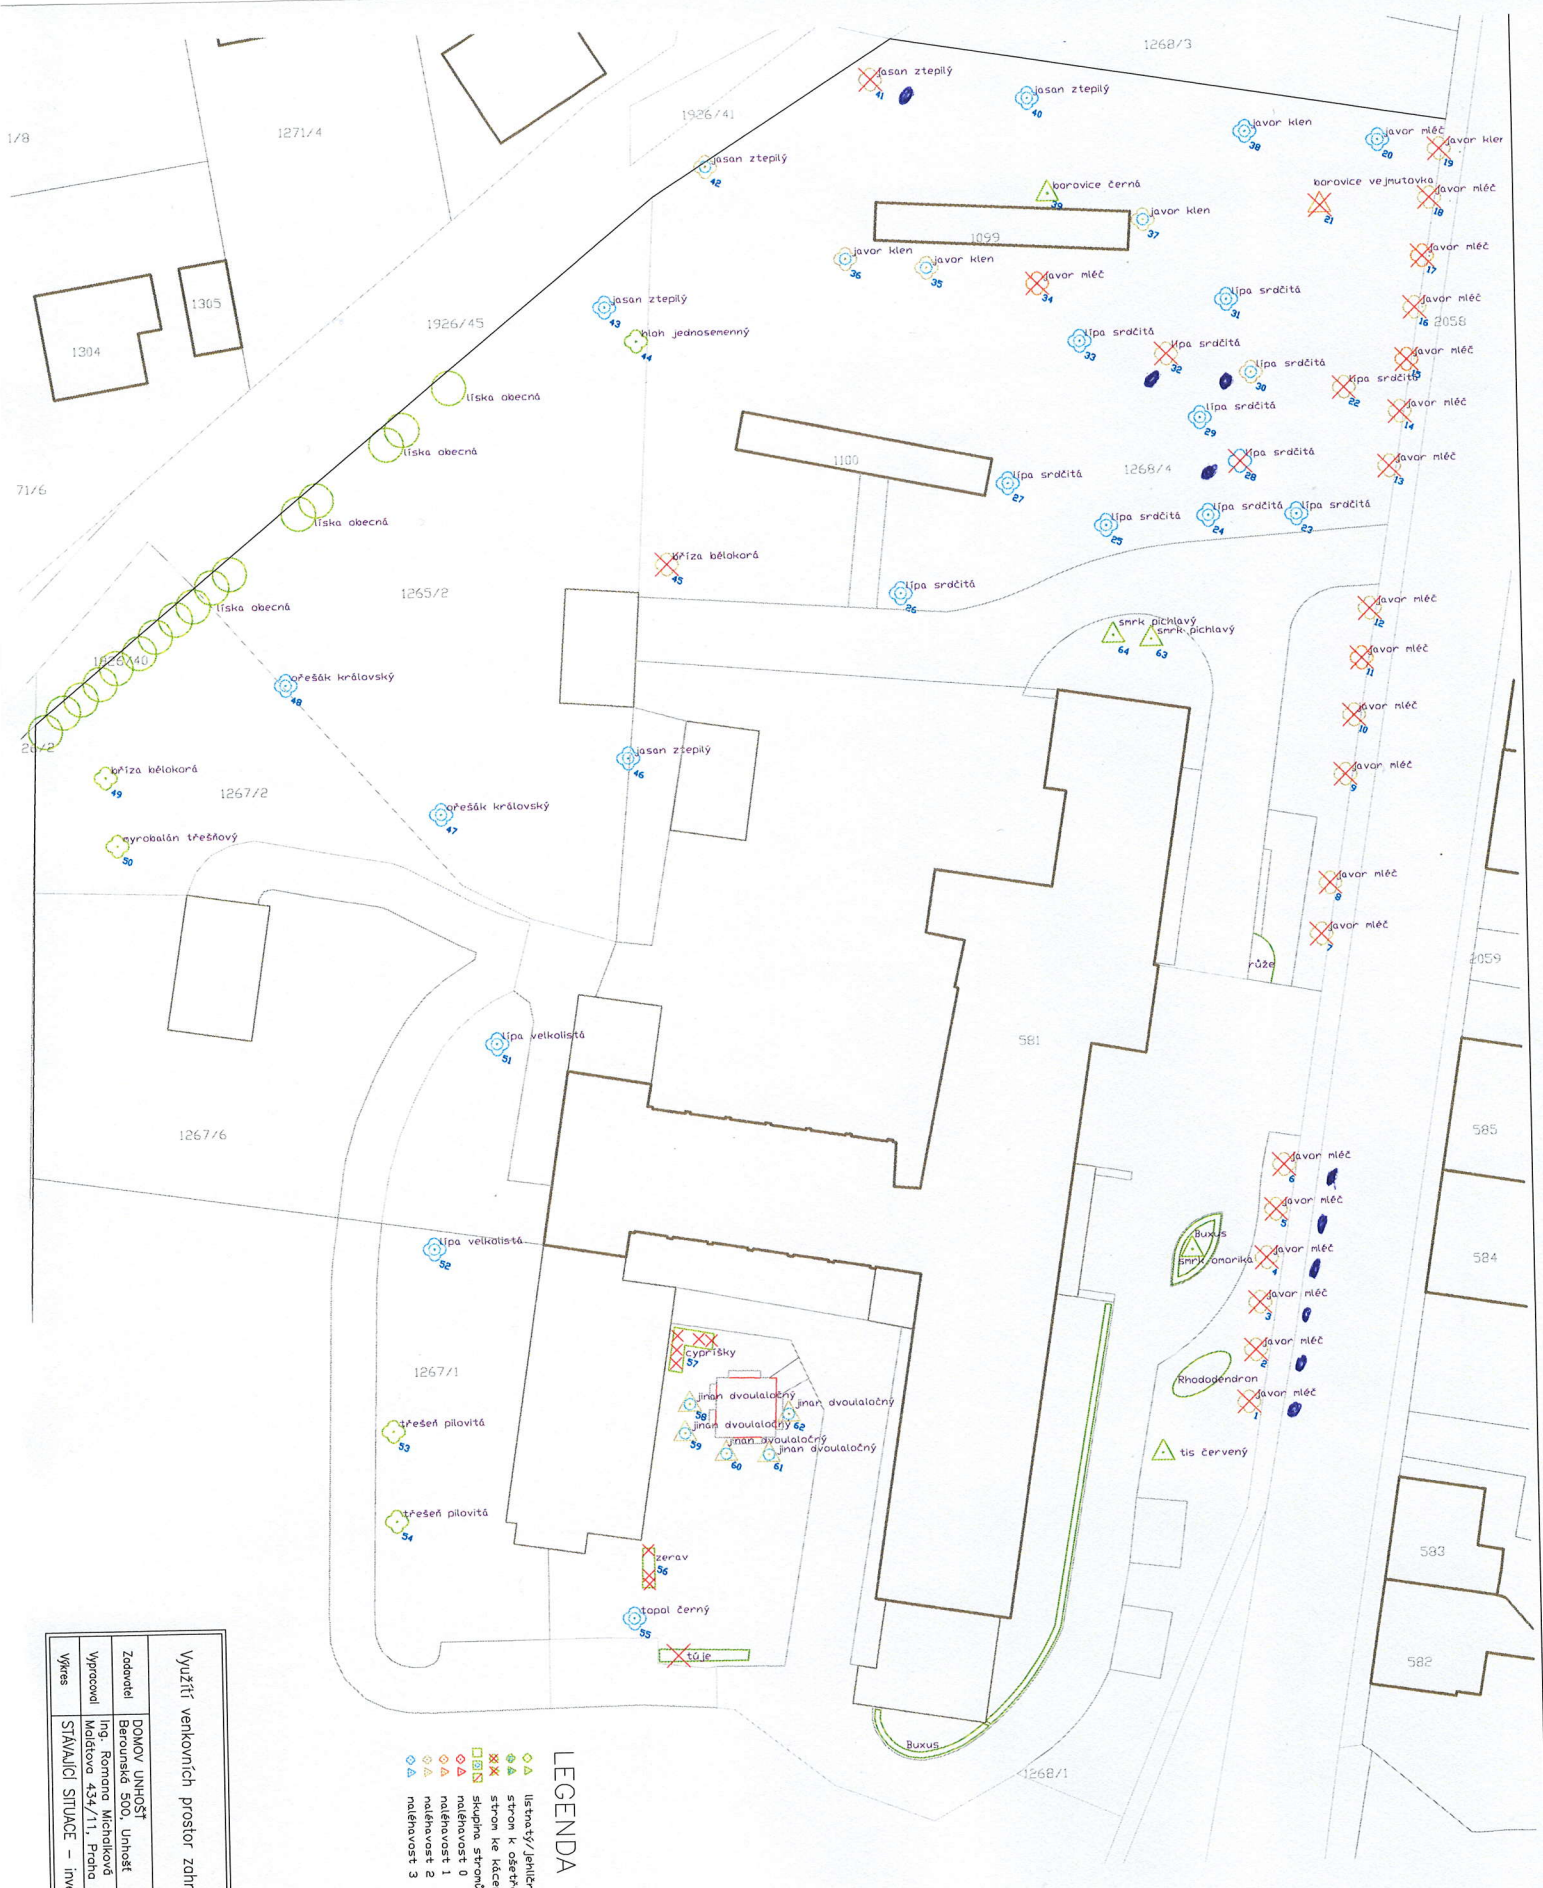

Využití venkovních prostor zahrady Domova Umhošť			
Zadavatel	DOMOV UMHOŠŤ	Datum	11/2018
Vypracoval	Ing. Romana Michalíková	Wřítko	W 1.350
Výkres	STAVAJÍCÍ SITUACE – inventarizace	Průběh	1



- LEGENDA**
- liственý/lehčivý strom
 - střem k ošetření
 - střem ke kácení
 - skupina stromů/k ošetření/ke kácení
 - náleživost 0
 - náleživost 1
 - náleživost 2
 - náleživost 3