


VZOROVÝ PŘÍČNÝ ŘEZ SILNICE II/101

KATEGORIE S 9,5 / 80

STANIČENÍ V KM

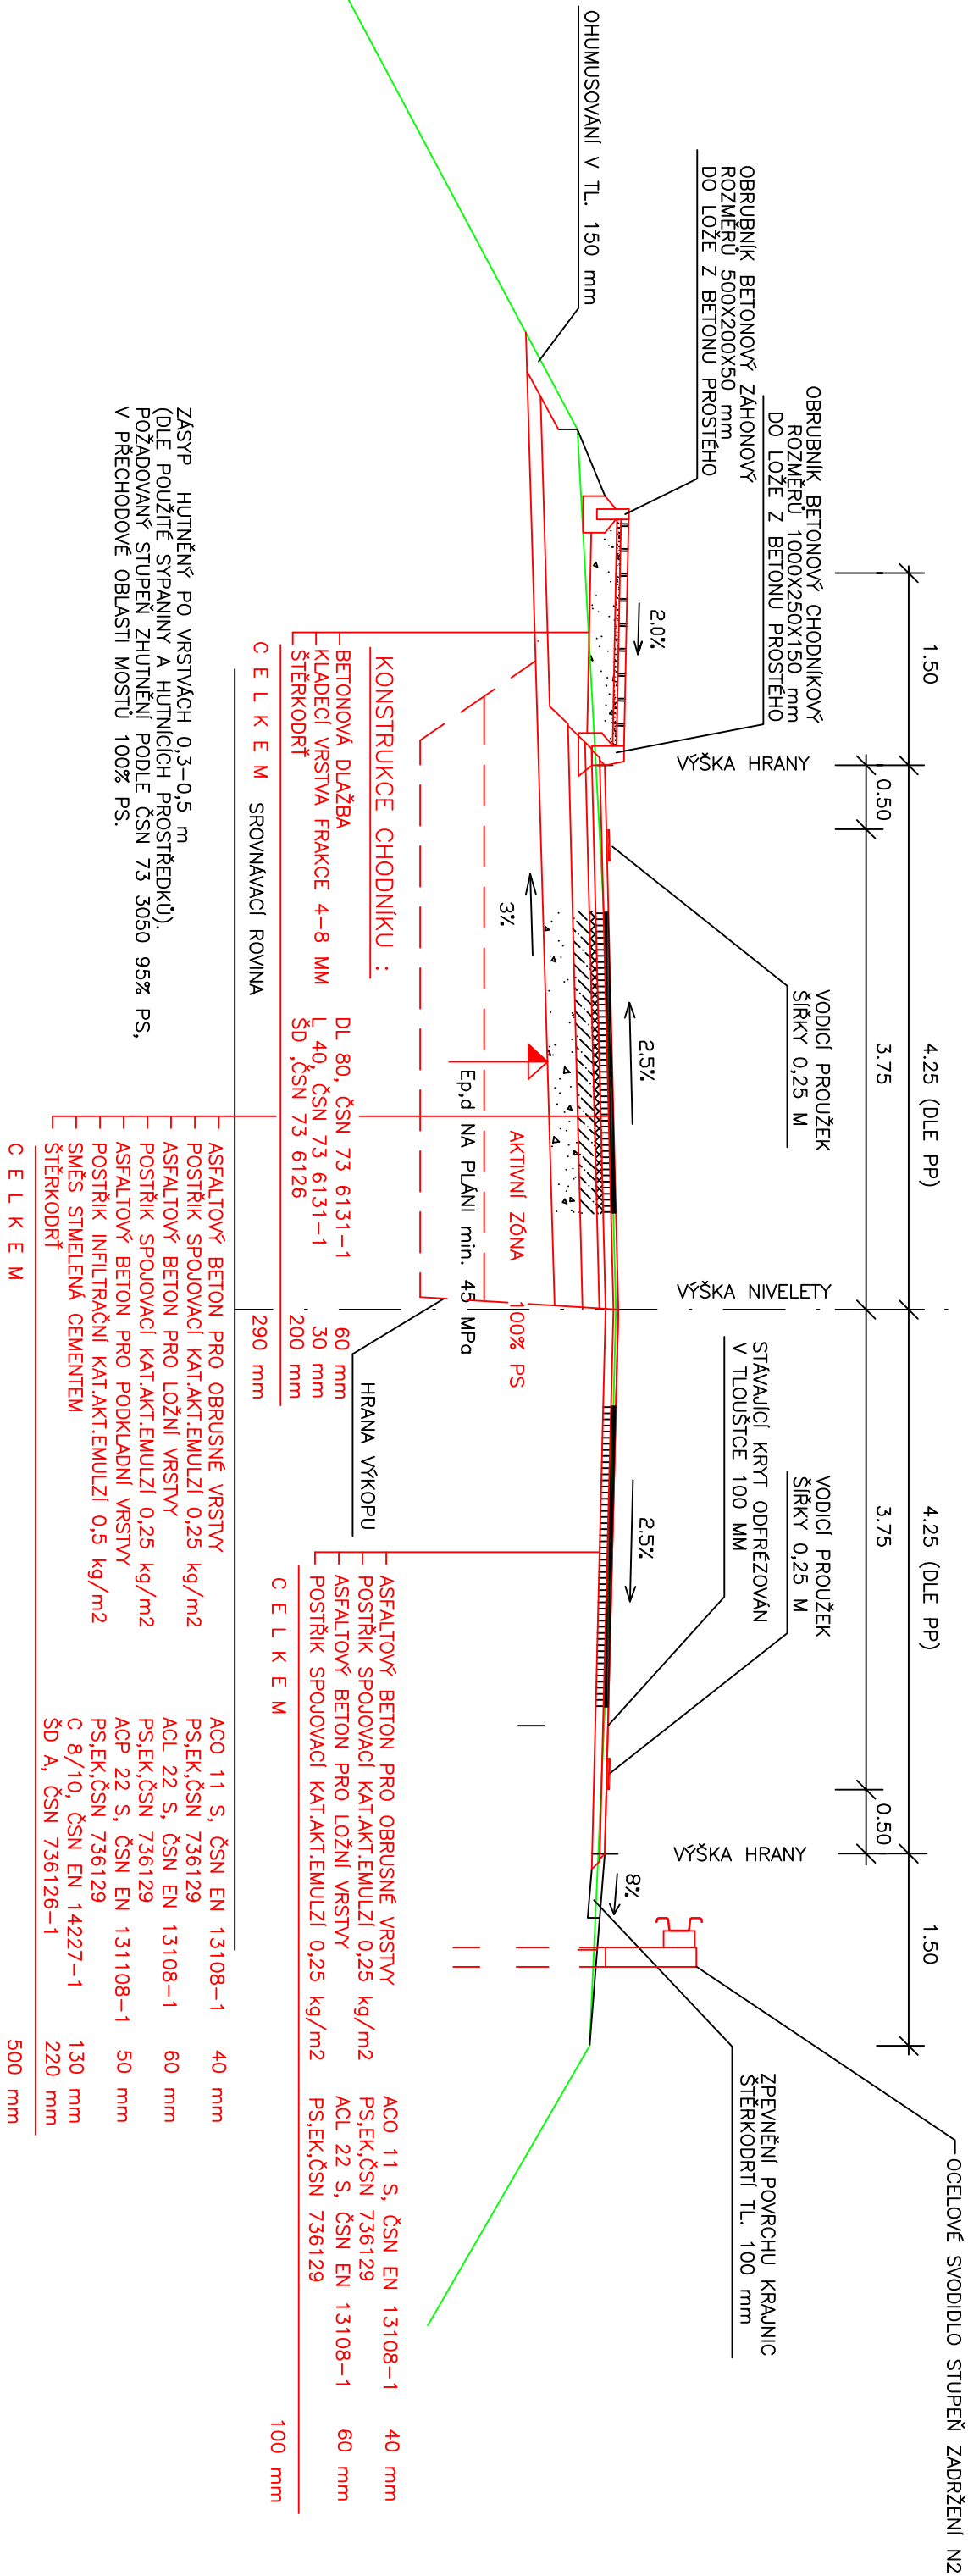

POLOHOPISNÝ SYSTÉM : JTSK

VÝŠKOVÝ SYSTÉM : BALT PO VYROVNÁNÍ




ATELIER PROJEKTOVÁNÍ INŽENÝRSKÝCH STAVEB s.r.o.

AKCE: II/101 KOCANDA - MOST EV.Č. 101-009
PŘES POTOK V OBCI KOCANDA

OHRADNÍ 24B
PRAHA 4
tel: 241 481 215
e-mail: apis@apis-sto.eu



ZADAVATEL:		HL.I.N.Ž.PROJEKTU:	VYPRACOVAL:	KONTROLOVAL:	ZAK. ČÍSLO:
		Ing. Josef JIROTKA	Ing. Josef JIROTKA	Ing.Karel ČÁSLAVSKÝ	3020/08
KRAJ:	STŘEDOČESKÝ	OKRES: PRAHA-ZÁPAD	K.Ú.: OSNICE	DATUM:	ČERVEN 2015
STAV. OBJEKT	KOMUNIKACE				STUP. PROU.
SO 101	VZOROVÝ PŘÍČNÝ ŘEZ				DSP
				MÉRIT.	PŘÍLOHA:
				1 : 50	C.1.4