

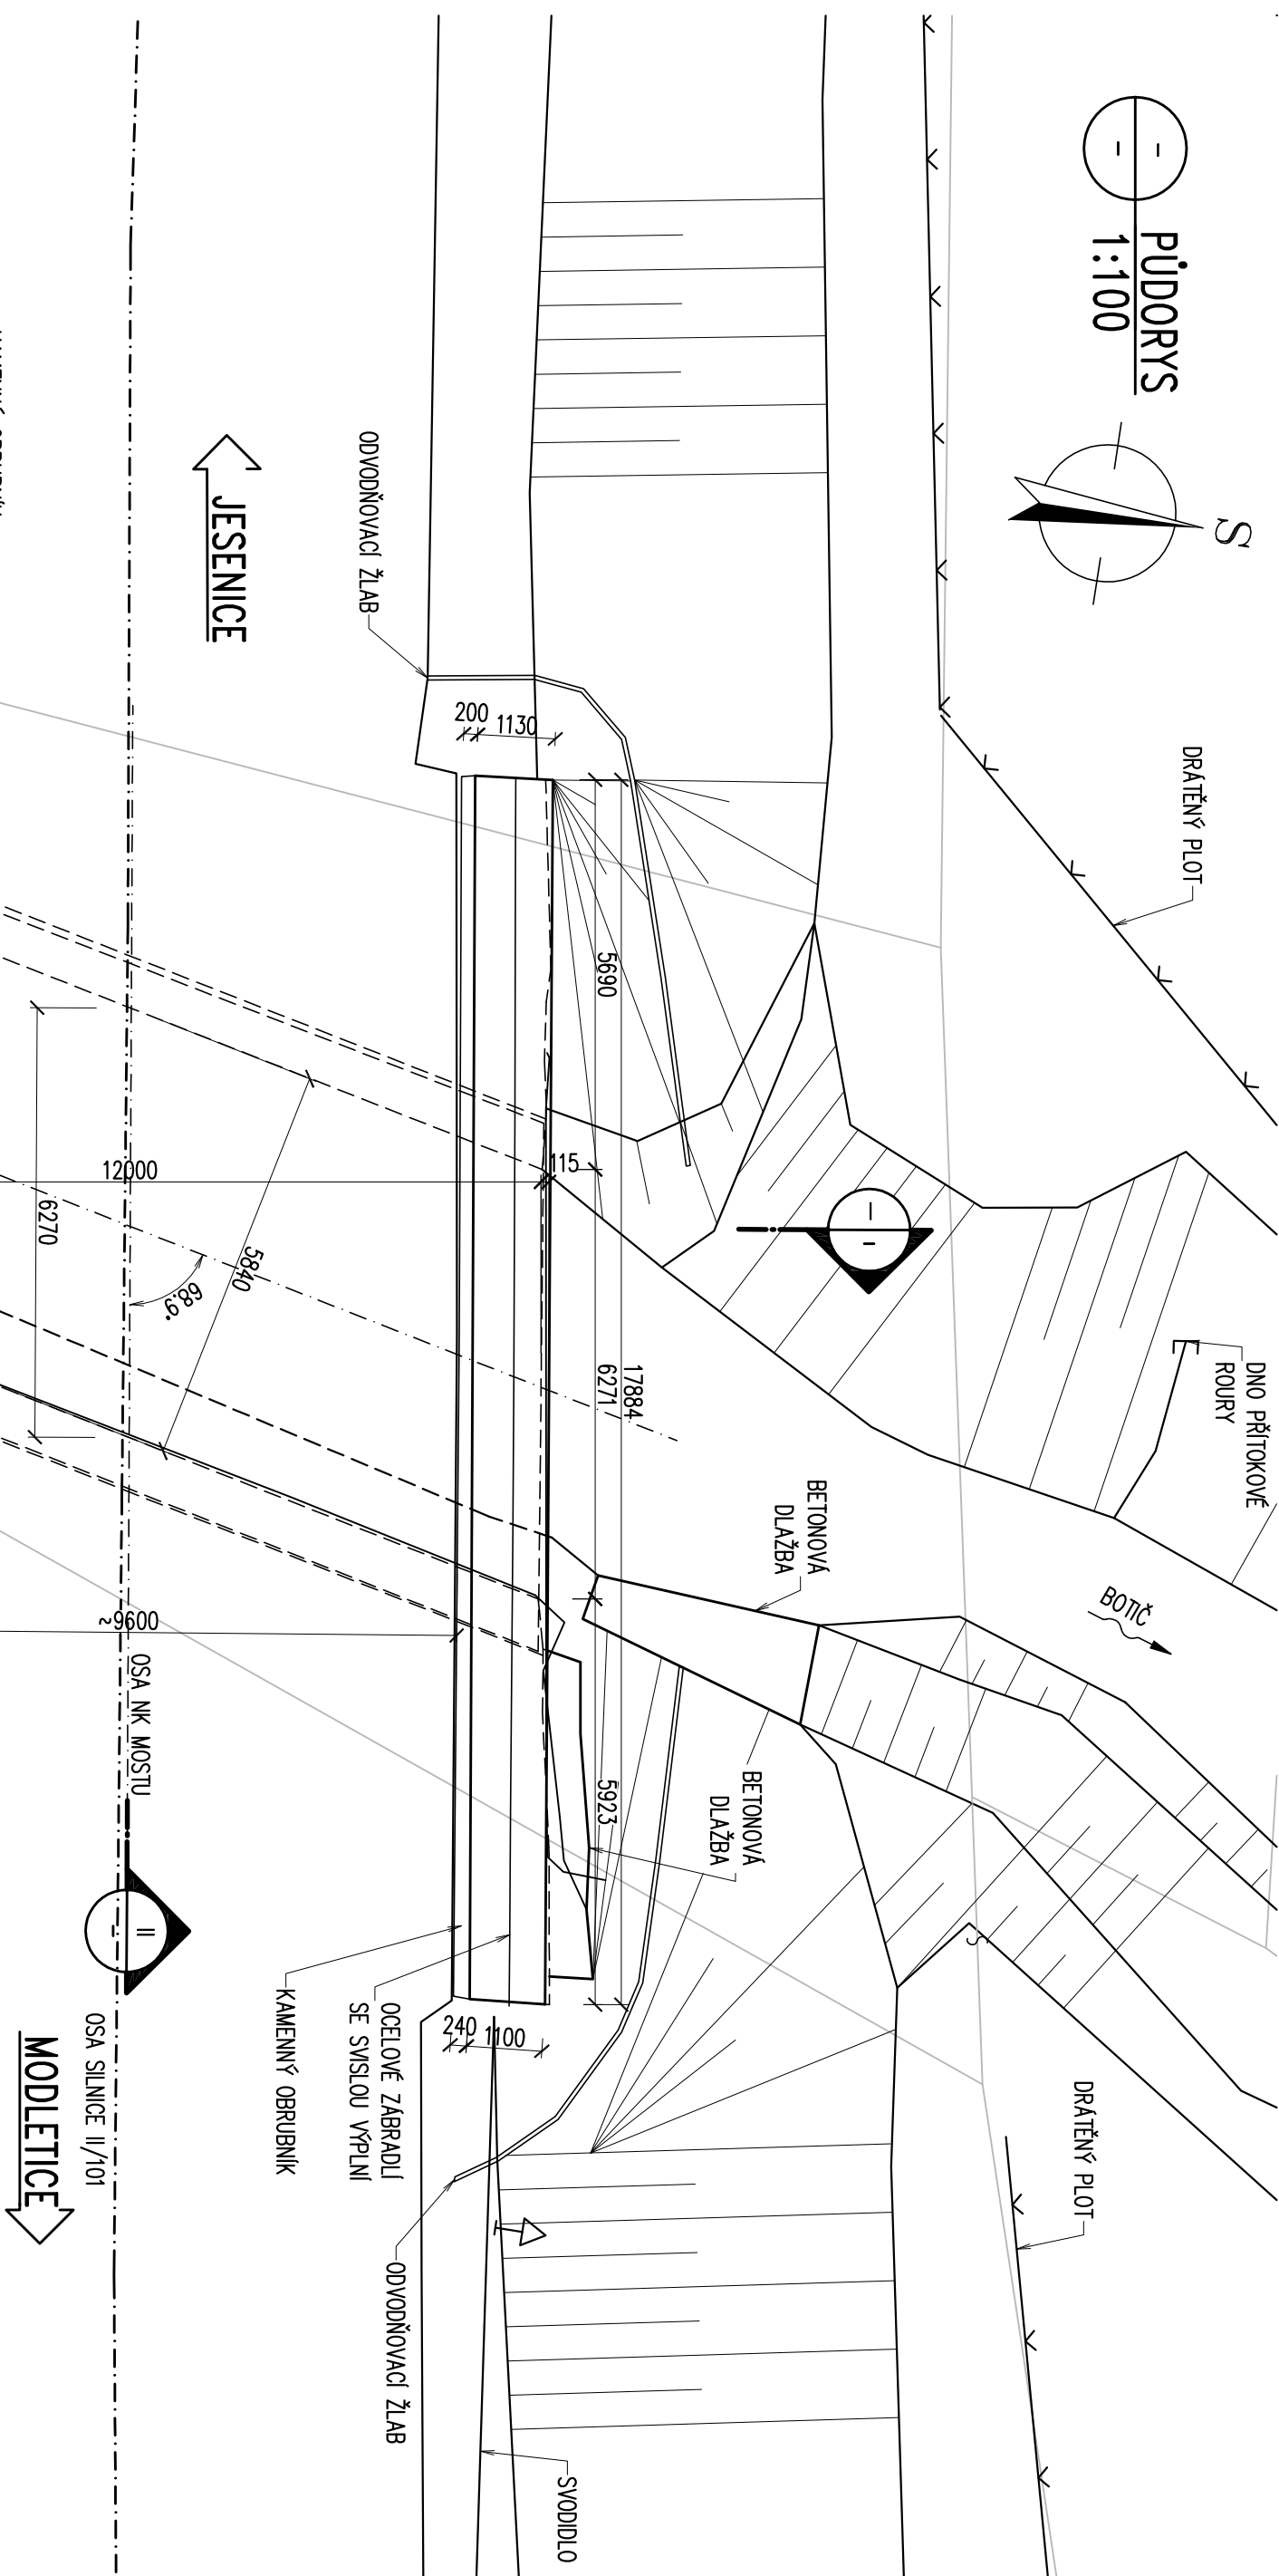



— —
PŮDORYS
1:100

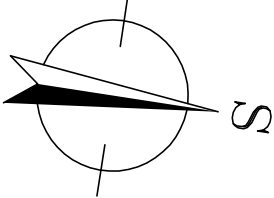

— —
PODELNÝ ŘEZ
1:50

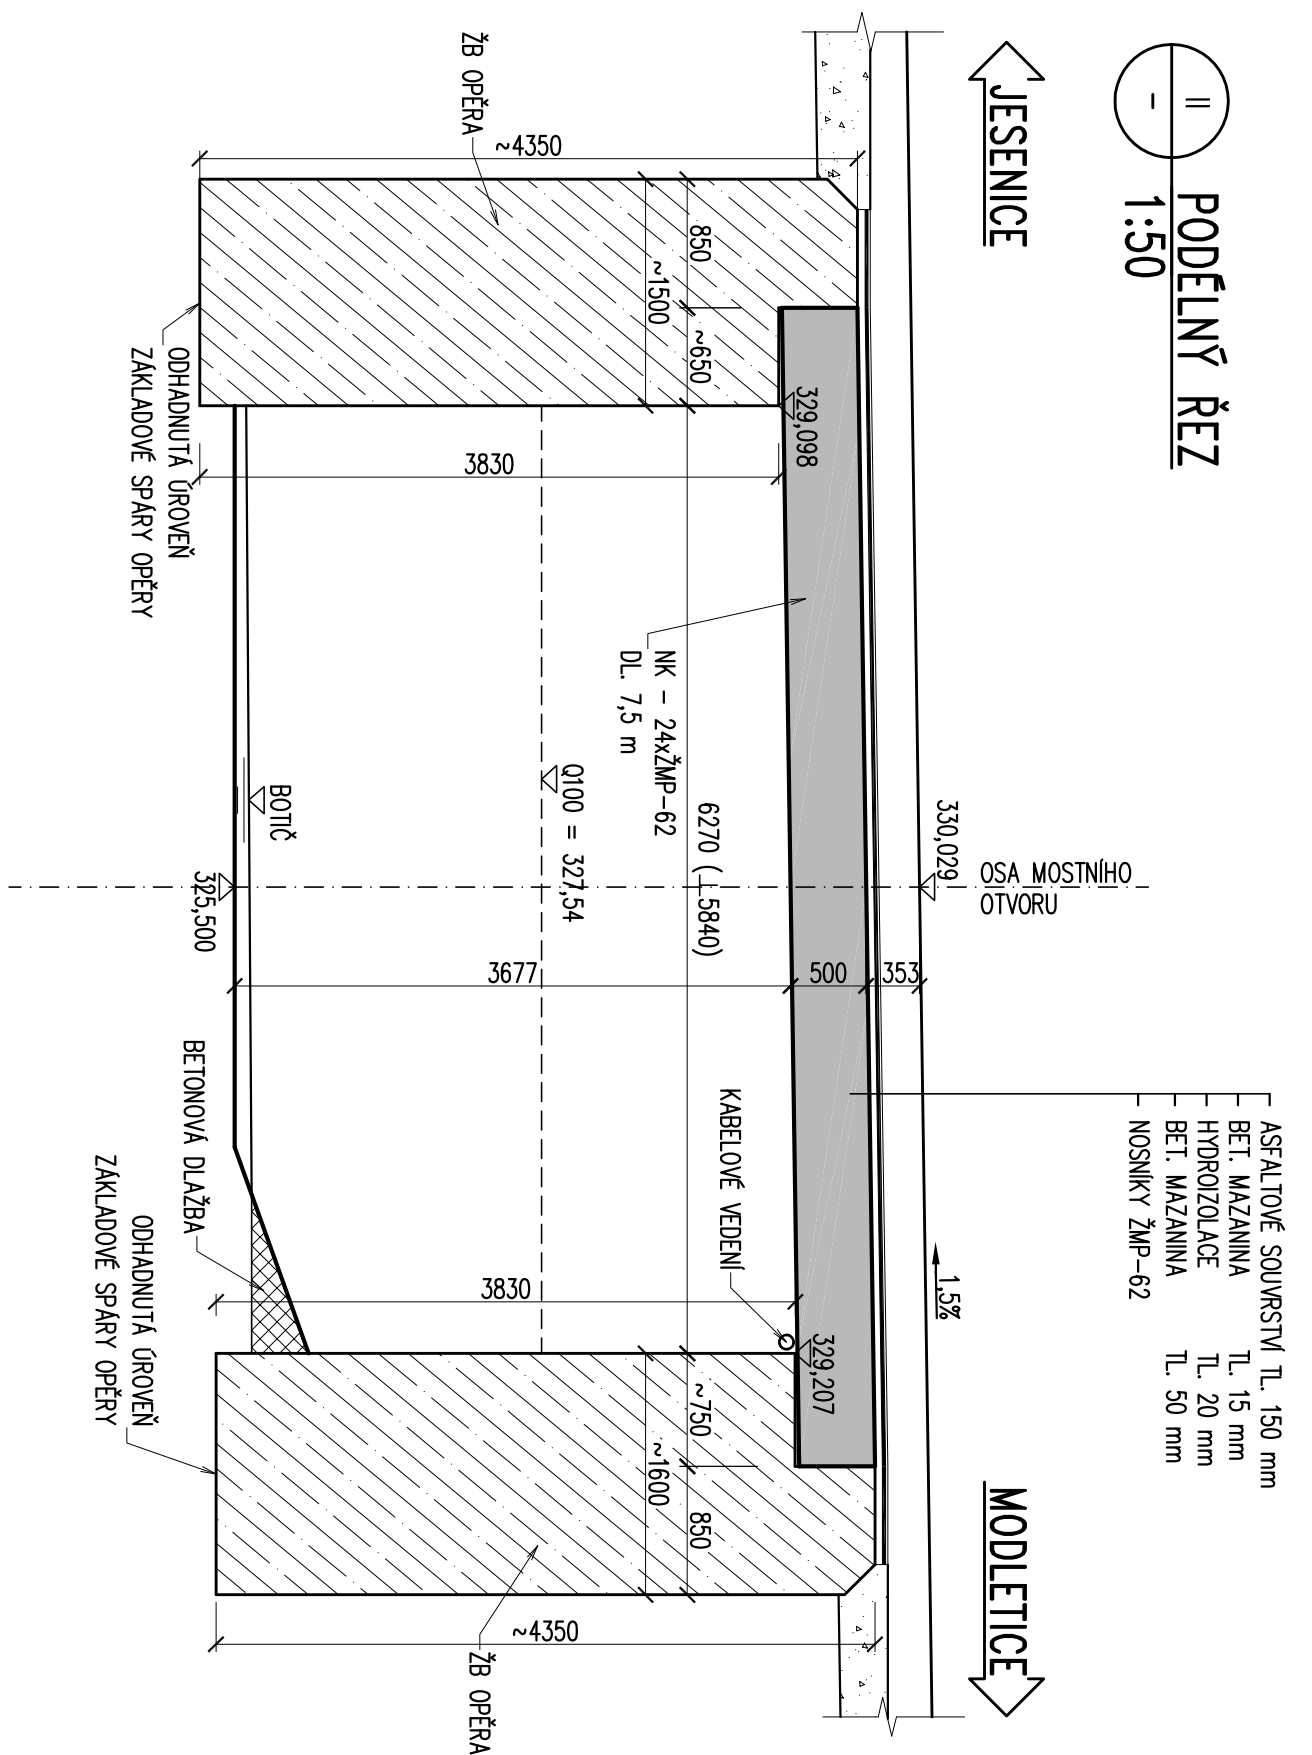

— —
PŘÍČNÝ ŘEZ
1:50

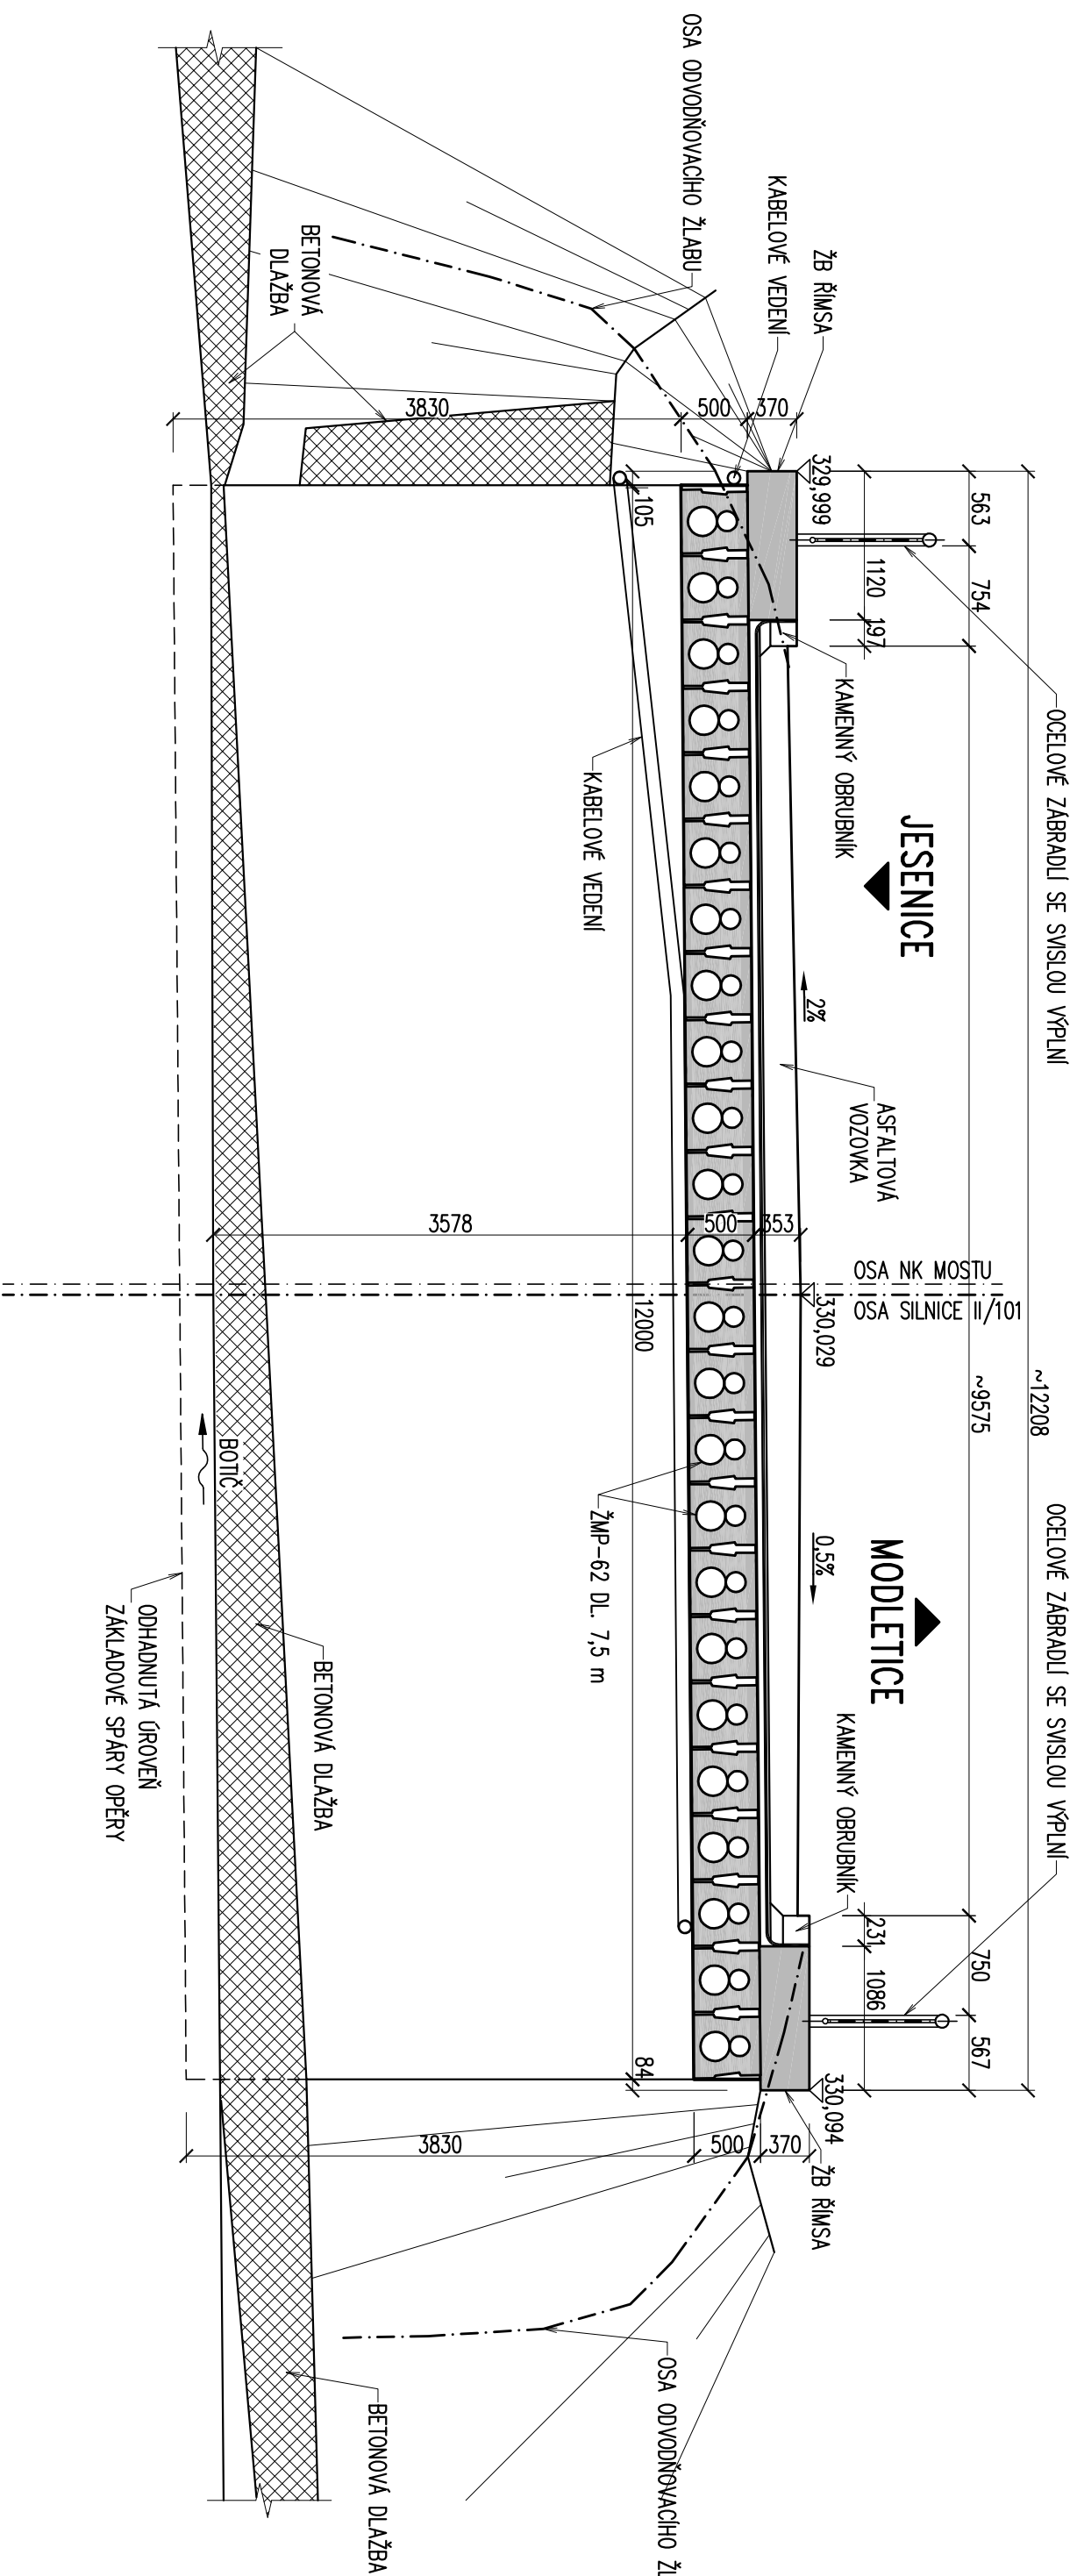

ATELIER PROJEKTOVÁNÍ INŽENÝRSKÝCH STAVEB s.r.o.			
AKCE: II/101 KOCANDA - MOST EV. Č. 101-009 PŘES POTOK V OBCI KOCANDA			
ZADÁVATEL: KSUS	VEDOUcí PROJEKTU: Ing. Karel NEJEDLÝ	HLAVNÍ INŽENÝR PROJEKTU: Ing. Josef JIROTKA	
KSUS STŘAŠKOV, s.r.o.	ODP. PROJEKTANT: Ing. VYKRAČOVAL	KONTROLOVATEL: Ing. JAROMÍR STŘEBÍZ	
ZEMĚMĚRSKÁ 11	Ing. VYKRAČOVAL	Ing. JAROMÍR STŘEBÍZ	
190 21 PRAMA 5	Ing. VYKRAČOVAL	Ing. JAROMÍR STŘEBÍZ	
KRAJ: STŘEDOCESNÝ	OKRES: PRAMAZÁNKOV	K.Ú.Č. OSNICE	
STAV. OBJEKT: SO 201	STAVAJÍCÍ STAV		PDPs C.3.2