KOORDINAČNÍ SITUACE STAVBY

M 1:500

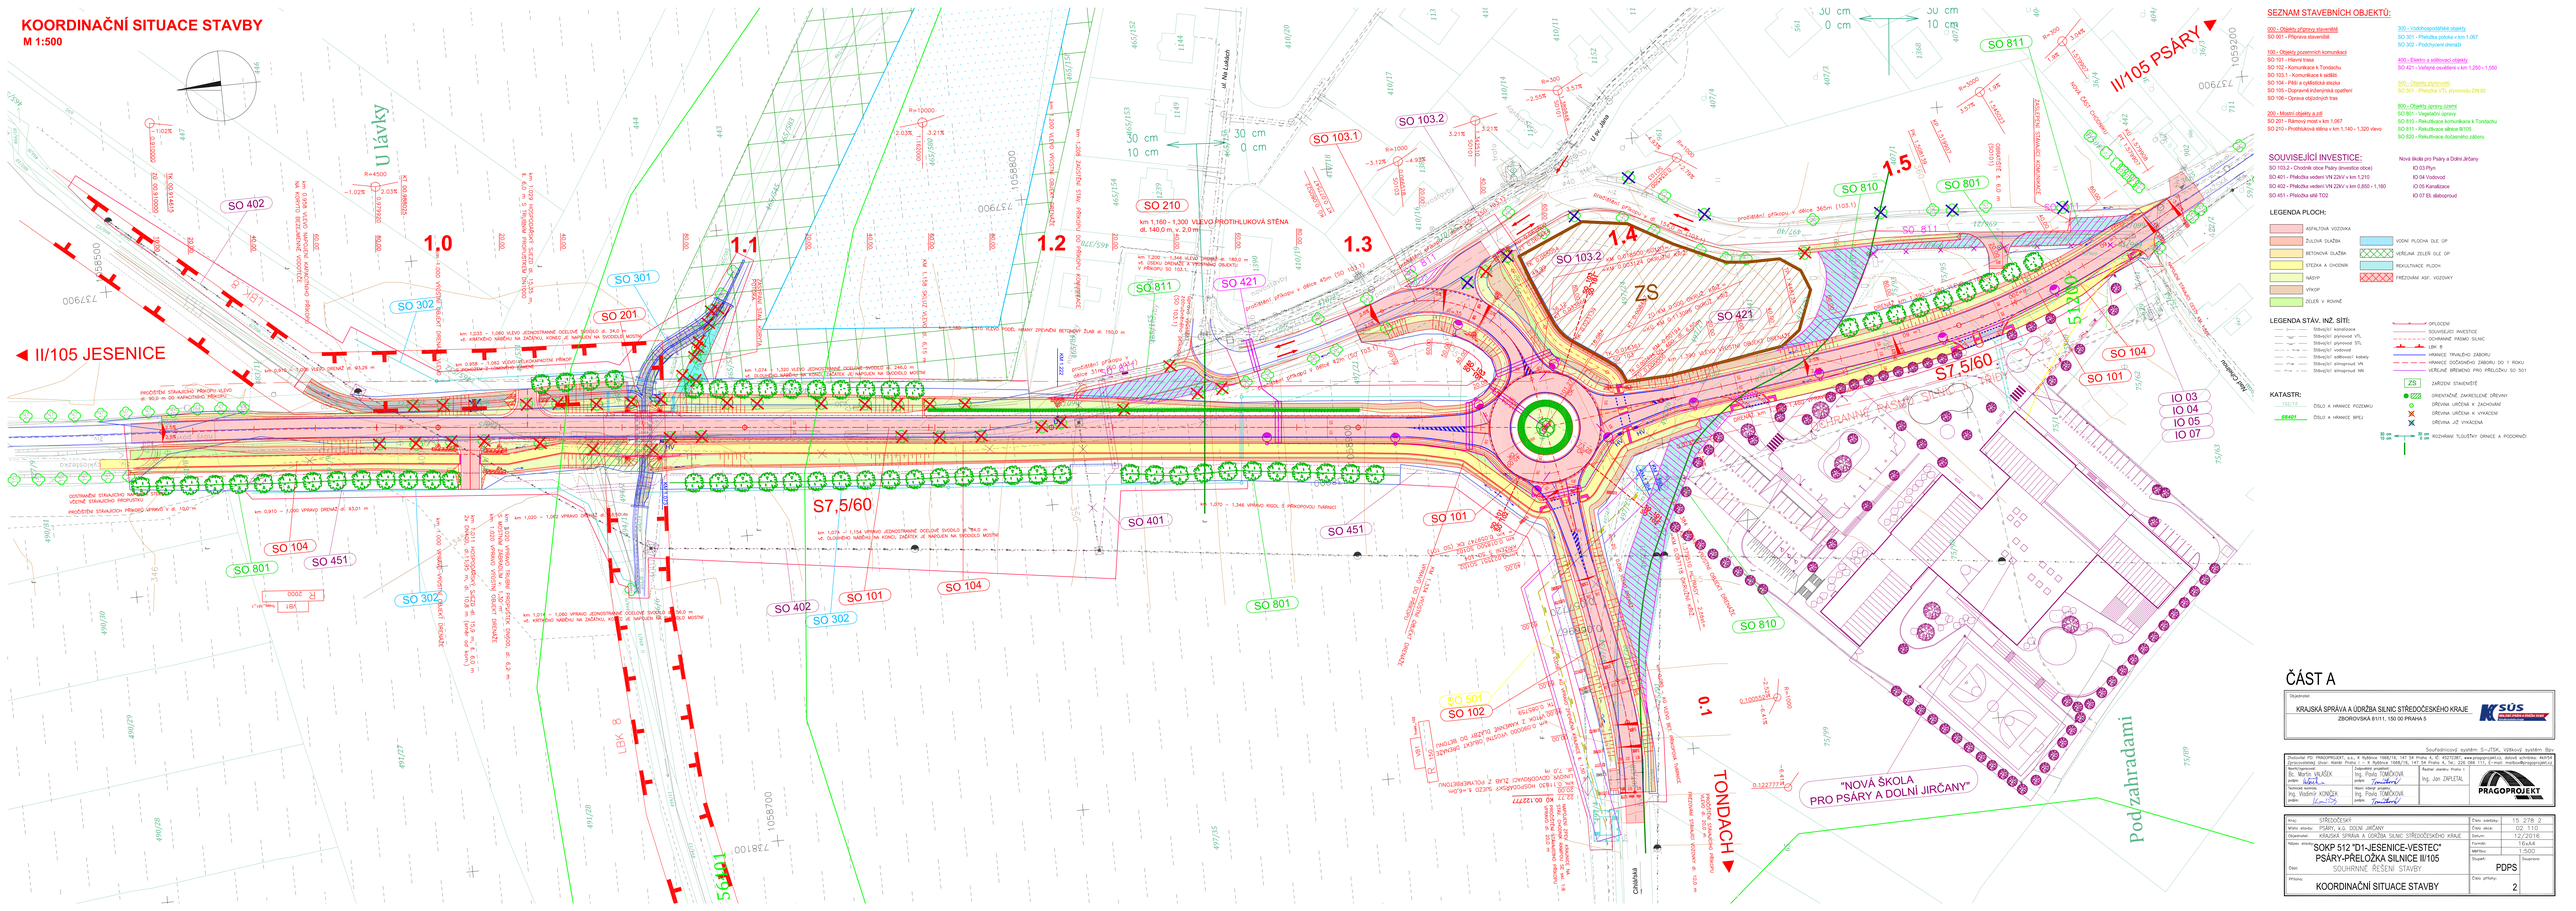

SEZNAM STAVEBNÍCH OBJEKTŮ:

000 - Objekty přípravy staveniště
SO 001 - Přeložka zeleně

100 - Objekty pozemních komunikací
SO 101 - Hlavní trasa
SO 102 - Komunikace k Tondachu
SO 103.1 - Komunikace k sešlišti
SO 104 - PAN a cyklistická stezka
SO 105 - Dopravně inženýrská opatření
SO 106 - Oprava účelových tras

200 - Mosty, objekty a zdi
SO 201 - Římsový most v km 1,067
SO 210 - Protihluková stěna v km 1,140 - 1,320 vlevo

300 - Vodohospodářské objekty
SO 301 - Přeložka potoka v km 1,067
SO 302 - Podchycení drenáží

400 - Elektro a sdělovací objekty
SO 421 - Veřejné osvětlení v km 1,200 - 1,550

500 - Objekty plynovodů
SO 505 - Přeložka VTL plynovodu DN 80

600 - Objekty úpravy území
SO 601 - Vegetační úpravy
SO 610 - Rekultivace komunikace k Tondachu
SO 611 - Rekultivace silnice II/105
SO 625 - Rekultivace dočasného záboru

SOUVISEJÍCÍ INVESTICE:

SO 103.2 - Chodník obce Psáry (investice obce)
SO 401 - Přeložka vedení VN 22kV v km 1,210
SO 402 - Přeložka vedení VN 22kV v km 0,850 - 1,160
SO 451 - Přeložka sítě TO2

Nová škola pro Psáry a Dolní Jiřčany
IO 03 Plyn
IO 04 Vodovod
IO 05 Kanalizace
IO 07 ES, slaboproud

LEGENDA PLOCH:

- ASFALTOVÁ VOZOVKA
- ŽULOVÁ DLAŽBA
- BETONOVÁ DLAŽBA
- STEZKA A CHODNÍK
- NÁSYP
- VÝKOP
- ZELEŇ V ROVINĚ
- VODNÍ PLOCHA DLE ÚP
- VEŘEJNÁ ZELEŇ DLE ÚP
- REKULTIVACE PLOCH
- PŘEVZDUŠNĚNÍ ASF. VOZOVKY

LEGENDA STÁV. INŽ. SÍTÍ:

- Stávající kanalizace
- Stávající plynovod VTL
- Stávající plynovod STL
- Stávající vodovod
- Stávající sdělovací kabely
- Stávající silnoproud VN
- Stávající silnoproud NN
- OPLOCENÍ
- SOUSEDNÍ INVESTICE
- OCHRANNÉ PÁSMO SILNIC
- LBK 8
- HRANICE TRVALÉHO ZÁBORU
- HRANICE DOČASNÉHO ZÁBORU DO 1 ROKU
- VEŘEJNÉ BŘEHOVÉ PRO PŘÍLOŽKU SO 501
- ZS ZÁKLADNÍ STAVEBNÍŘE
- ORIENTAČNĚ ZAMĚŘENÉ DŘEVINY
- DŘEVINA URČENA K ZACHOVÁNÍ
- DŘEVINA URČENA K VYKÁCENÍ
- DŘEVINA JIŽ VYKÁCENA
- ROZHRANÍ TLOUŠŤKY ORNICE A PODORNICE

KATASTR:

- 1801/1 ČÍSLO A HRANICE POZEMKU
- 664/21 ČÍSLO A HRANICE BPEJ

ČÁST A

Objednatel:	KRAJSKÁ SPRÁVA A ÚDRŽBA SILNIC STŘEDOČESKÉHO KRAJE ZBOROVSKÁ 81/11, 150 00 PRAHA 5

Souřadnicový systém: S-JTSK, Výškový systém: Bpv

Zhotovitel PD: PRAGOPROJEKT, a.s., K Pyšelce 1668/16, 147 54 Praha 4, IČ: 45272301, www.pragoprojekt.cz, datová schránka: 4kfrt5d
Autorizovaný inženýr: Ing. Martin VALÁŠEK, ČKAIT 0008 282 111, E-mail: mvalasek@pragoprojekt.cz

Technický pracovník:	Dr. Martin VALÁŠEK	Kontrolní technik: Ing. Jan ZAPLETAL
Technické vedení:	Ing. Vladimír KOWČAK	Hlavní inženýr projektu: Ing. Pavla TOMÁNOVÁ

Akce:	STŘEDOČESKÝ	Číslo zakázky:	15 278 2
Místo stavby:	PSÁRY, k.ú. DOLNÍ JIŘČANY	Číslo akce:	02 110
Investor:	KRAJSKÁ SPRÁVA A ÚDRŽBA SILNIC STŘEDOČESKÉHO KRAJE	Datum:	12/2016
Název stavby:	"SOKP 512 "D1-JESENICE-VESTEC" PSÁRY-PŘELOŽKA SILNICE II/105	Formát:	16xA4
		Měřítko:	1:500
Část:	SOUHRNNÉ ŘEŠENÍ STAVBY	Stupeň:	PDPS
Příloha:	KOORDINAČNÍ SITUACE STAVBY	Číslo přílohy:	2