Seznam bodů k vytyčení ve stupni PDSP:

SO421 - hlavní trasa

bod	Y	hloubka uložení		popis
421001	737987.09	1058871.71	1.7	osa stožáru VO
421002	737991.41	1058913.32	1.7	osa stožáru VO
421003	738012.11	1058956.83	1.7	osa stožáru VO
421004	737997.86	1058983.72	1.7	osa stožáru VO
421005	737989.71	1059011.73	1.7	osa stožáru VO
421006	737984.39	1059053.40	1.7	osa stožáru VO
421007	737976.74	1059094.72	1.7	osa stožáru VO
421008	737964.78	1059132.89	1.7	osa stožáru VO
421009	737979.56	1058940.86	1.7	osa stožáru VO
421010	737969.41	1058968.79	1.7	osa stožáru VO
421011	737958.10	1058976.06	1.7	osa stožáru VO
421012	737953.23	1058866.64		zapínací místo
421013	737990.79	1058982.43		přípojkový pilíř
421101	737952.77	1058869.14	1.2	chránička
421102	737963.33	1058870.92	1.2	chránička
421103	737973.77	1058876.75	1.2	chránička
421104	737986.25	1058875.49	1.2	chránička
421105	738013.49	1058959.37	1.2	chránička
421106	738011.86	1058972.05	1.2	chránička
421107	737995.59	1058937.13	1.2	chránička
421108	737980.41	1058938.64	1.2	chránička
421109	737972.19	1058948.45	1.2	chránička
421110	737966.66	1058966.75	1.2	chránička
421111	737977.34	1058947.12	1.2	chránička
421112	737986.21	1058957.21	1.2	chránička
421203	738005.65	1058902.49		směr vyložníku stožáru
421204	737991.59	1058979.29		směr vyložníku stožáru
421209	737987.50	1058944.16		směr vyložníku stožáru
421210	737975.16	1058962.37		směr vyložníku stožáru
421301	737969.25	1058871.92	0.7	trasa kabelu
421302	737987.38	1058875.36	0.7	trasa kabelu
421303	737992.45	1058921.55	0.7	trasa kabelu
421304	737996.22	1058936.96	0.7	trasa kabelu
421305	737998.21	1058941.86	0.7	trasa kabelu
421306	738002.91	1058945.45	0.7	trasa kabelu
421307	738007.11	1058949.51	0.7	trasa kabelu
421308	738011.55	1058973.44	0.7	trasa kabelu
421309	737995.80	1058985.85	0.7	trasa kabelu
421310	737990.04	1059005.75	0.7	trasa kabelu
421311	737980.79	1059071.83	0.7	trasa kabelu
421312	737974.47	1059105.00	0.7	trasa kabelu
421313	737970.56	1059118.01	0.7	trasa kabelu
421314	737954.27	1059161.10	0.7	trasa kabelu
421315	737978.47	1058943.30	0.7	trasa kabelu
421316	737976.11	1058945.72	0.7	trasa kabelu
421317	737967.08	1058947.38	0.7	trasa kabelu
421318	737962.91	1058943.67	0.7	trasa kabelu
421319	737960.32	1058940.23	0.7	trasa kabelu

Pozn.: Hloubka uložení/založení vztažena k definitivní úpravě terénu

SO 201 Rámový most v/km 1.067

bod	Y	Z (spodní hrana betonu)		popis
201001	737901.50	1058669.94		osa kom. X osa mostu
201002	737968.47	1058669.24		osa cyklo. X osa mostu
201003	737957.07	1058670.39	343.600	základ
201004	737970.41	1058669.04	343.600	základ
201005	737956.81	1058667.75	343.600	základ
201006	737957.34	1058673.02	343.600	základ
201007	737966.30	1058672.12	343.600	základ - osa spáry
201008	737970.67	1058671.68	343.600	základ
201009	737970.14	1058666.41	343.600	základ
201010	737965.77	1058666.85		základ - osa spáry
201011	737956.38	1058663.47		líc křídla
201012	737957.77	1058677.30		líc křídla
201013	737971.10	1058675.96		líc křídla
201014	737969.71	1058662.13		líc křídla

SO 210 Protihluková stěna v/km 1.140 - 1.320 vlevo

bod	Y	hloubka založení	popis
210001	737905.71	1058702.99	2.9	zač. PHS, osa piloty
210002	737979.76	1058902.28	2.9	konec PHS, osa piloty
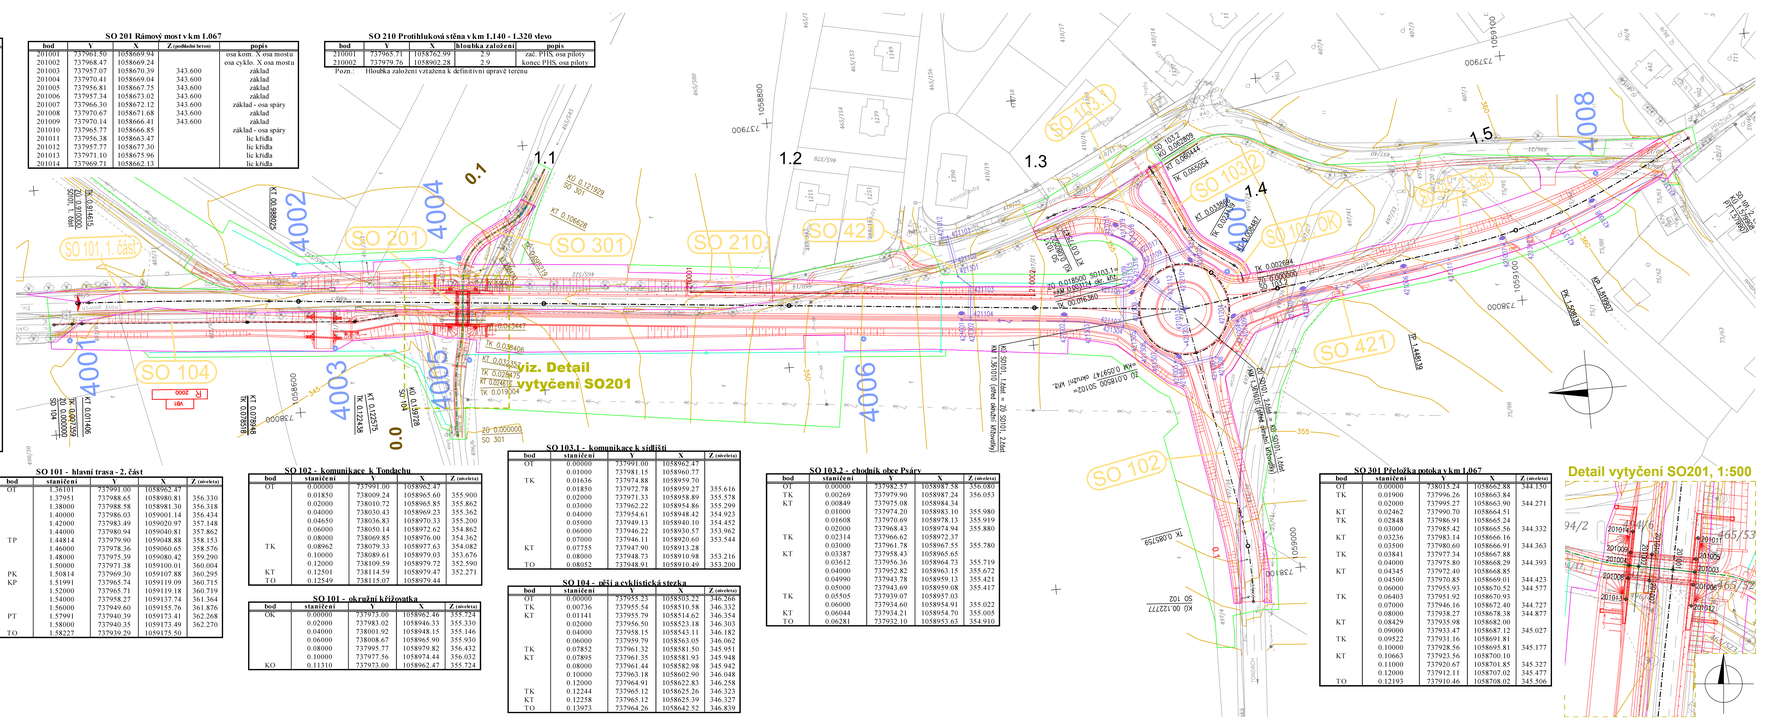
Pozn.: Hloubka založení vztažena k definitivní úpravě terénu