
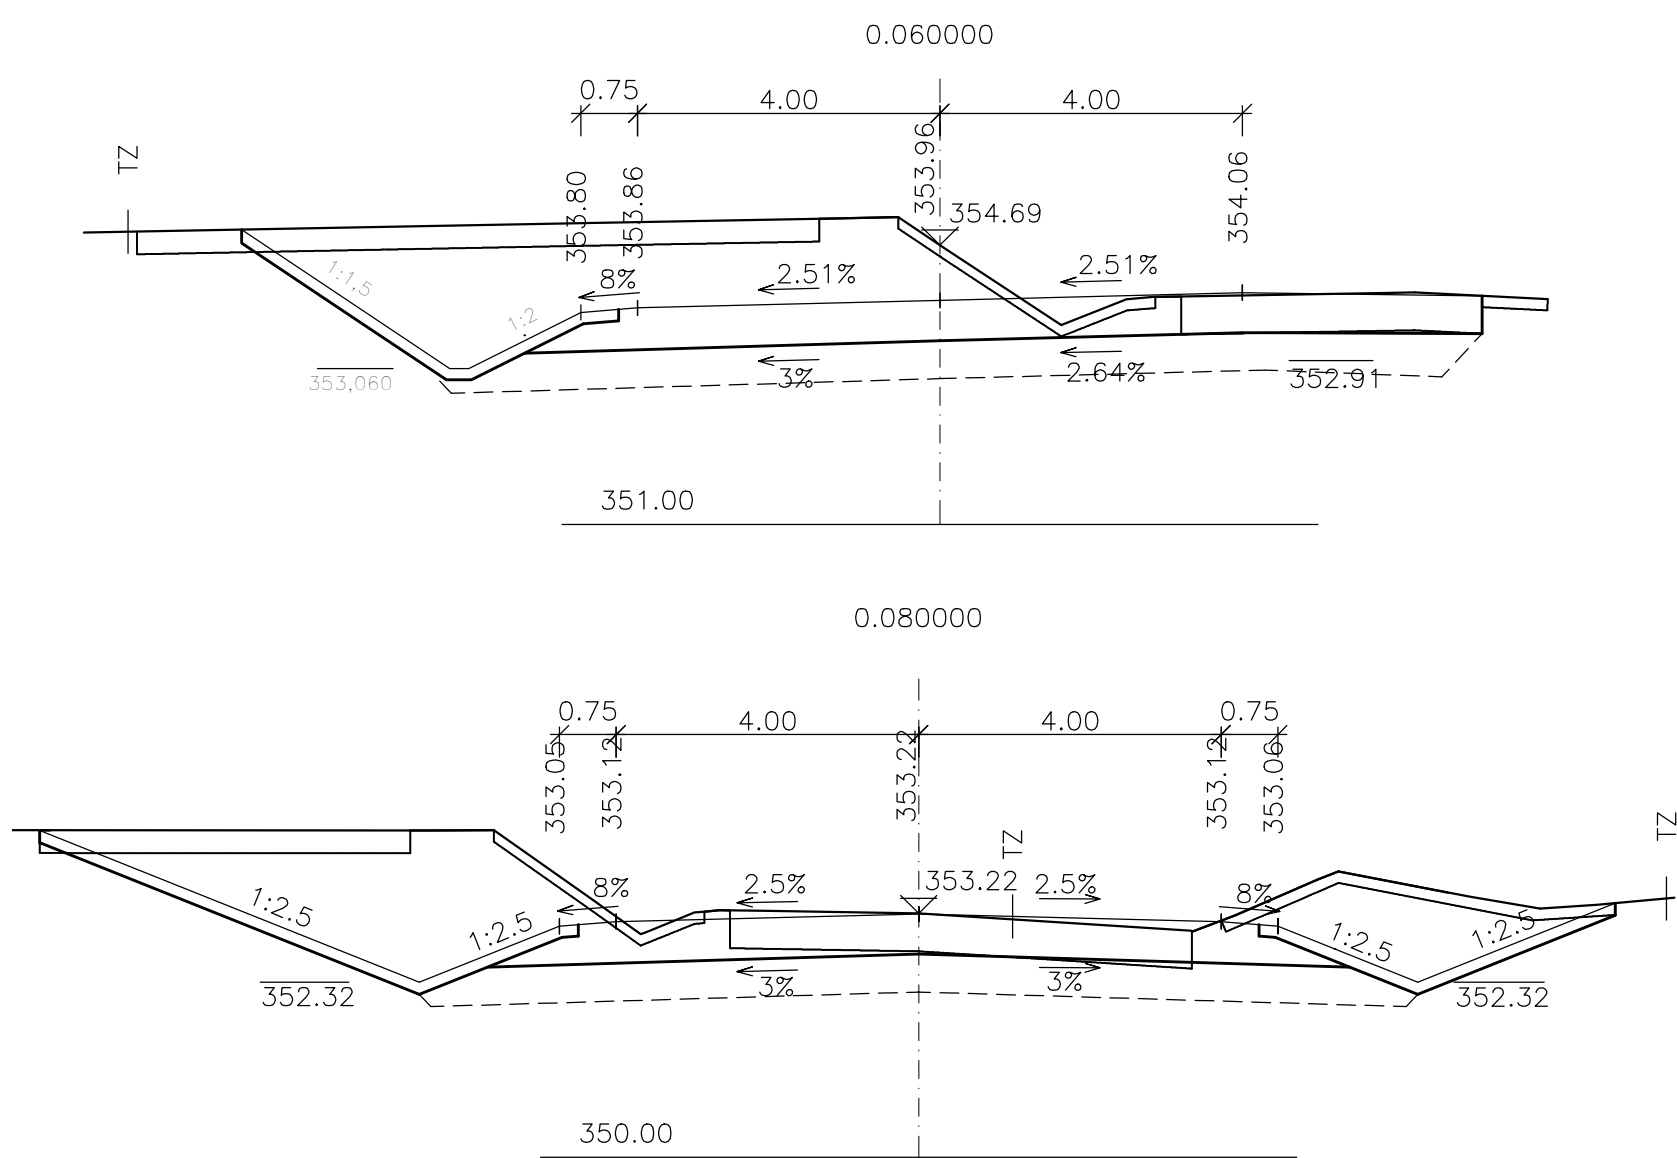


SOKP 512 "D1 - JESENICE - VESTEC" PSÁRY PŘELOŽKA SILNICE II/105

PŘÍČNÉ ŘEZY 1:100

SO103.1 KOMUNIKACE K SÍDLIŠTI

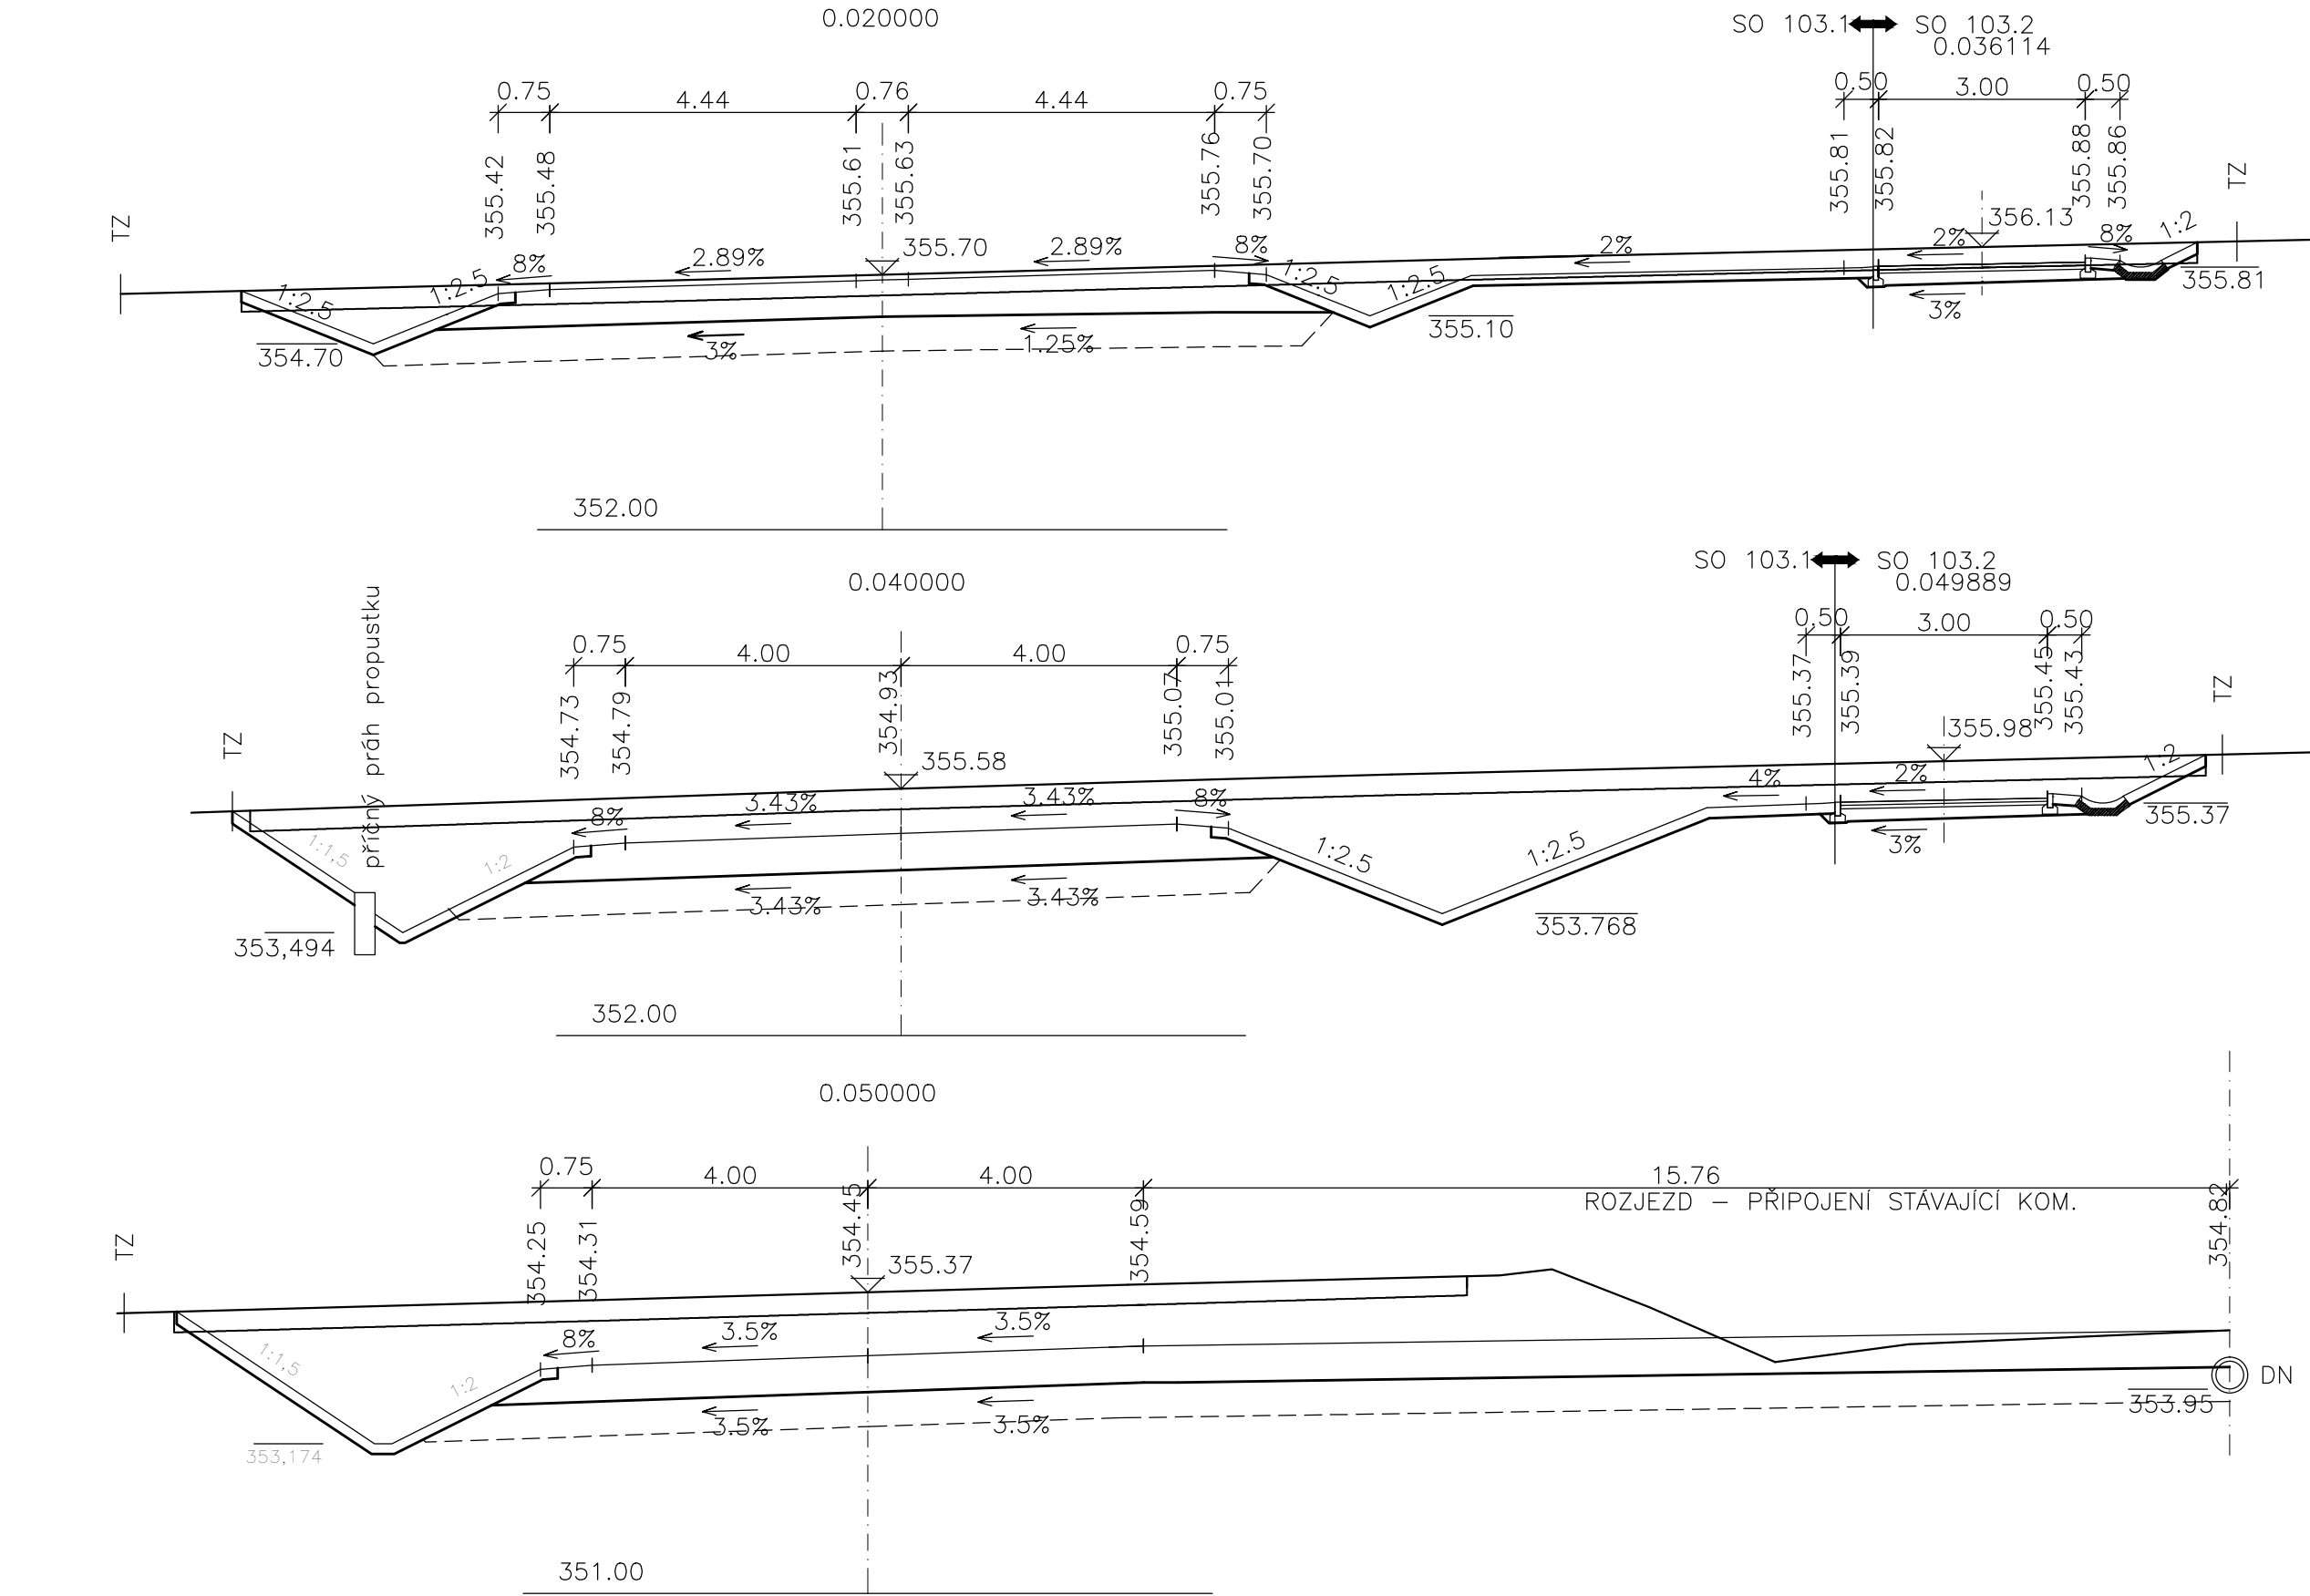

ČÁST B

SO 103.1

Objednatel:	KRAJSKÁ SPRÁVA A ÚDRŽBA SILNIC STŘEDOČESKÉHO KRAJE ZBOROVSKÁ 81/11, 150 00 PRAHA 5
-------------	---



Souřadnicový systém S–JTSK, Výškový systém Bpv			
Zhotovitel PD: PRAGOPROJEKT, a.s., K Ryšance 1668/16, 147 54 Praha 4, IČ: 45272387, www.pragoprojekt.cz, datová schránka: 4kfr54 Zpracovatelský útvar: Ateliér Praha I – K Ryšance 1668/16, 147 54 Praha 4, Tel.: 226 066 111, E–mail: mailbox@pragoprojekt.cz			
Navrhl/vypracoval: Bc. Martin VALÁŠEK podpis: <i>Valášek</i>	Zodpovědný projektant: Ing. Pavla TOMIČKOVÁ podpis: <i>Tomičková</i>	Ředitel ateliéru Praha I: Ing. Jan ZAPLETAL	
Technická kontrola: Ing. Vladimír KONÍČEK podpis: <i>Koníček</i>	Hlavní inženýr projektu: Ing. Pavla TOMIČKOVÁ podpis: <i>Tomičková</i>		

Kraj:	STŘEDOČESKÝ	Číslo zakázky:	15 278 2
Místo stavby:	PSÁRY, k.ú. DOLNÍ JIRČANY	Číslo akce:	02 110
Objednatel:	KRAJSKÁ SPRÁVA A ÚDRŽBA SILNIC STŘEDOČESKÉHO KRAJE	Datum:	12/2016
Název stavby:	SOKP 512 "D1-JESENICE-VESTEC" PSÁRY-PŘELOŽKA SILNICE II/105	Formát:	4xA4
Objekt:	KOMUNIKACE K SÍDLIŠTI	Měřítko:	1:100
Příloha:	PŘÍČNÉ ŘEZY	Stupeň:	Souprava:
		Číslo přílohy:	
			5.