


PODÉLNÝ ŘEZ
1:50


JESENICE

PSÁRY

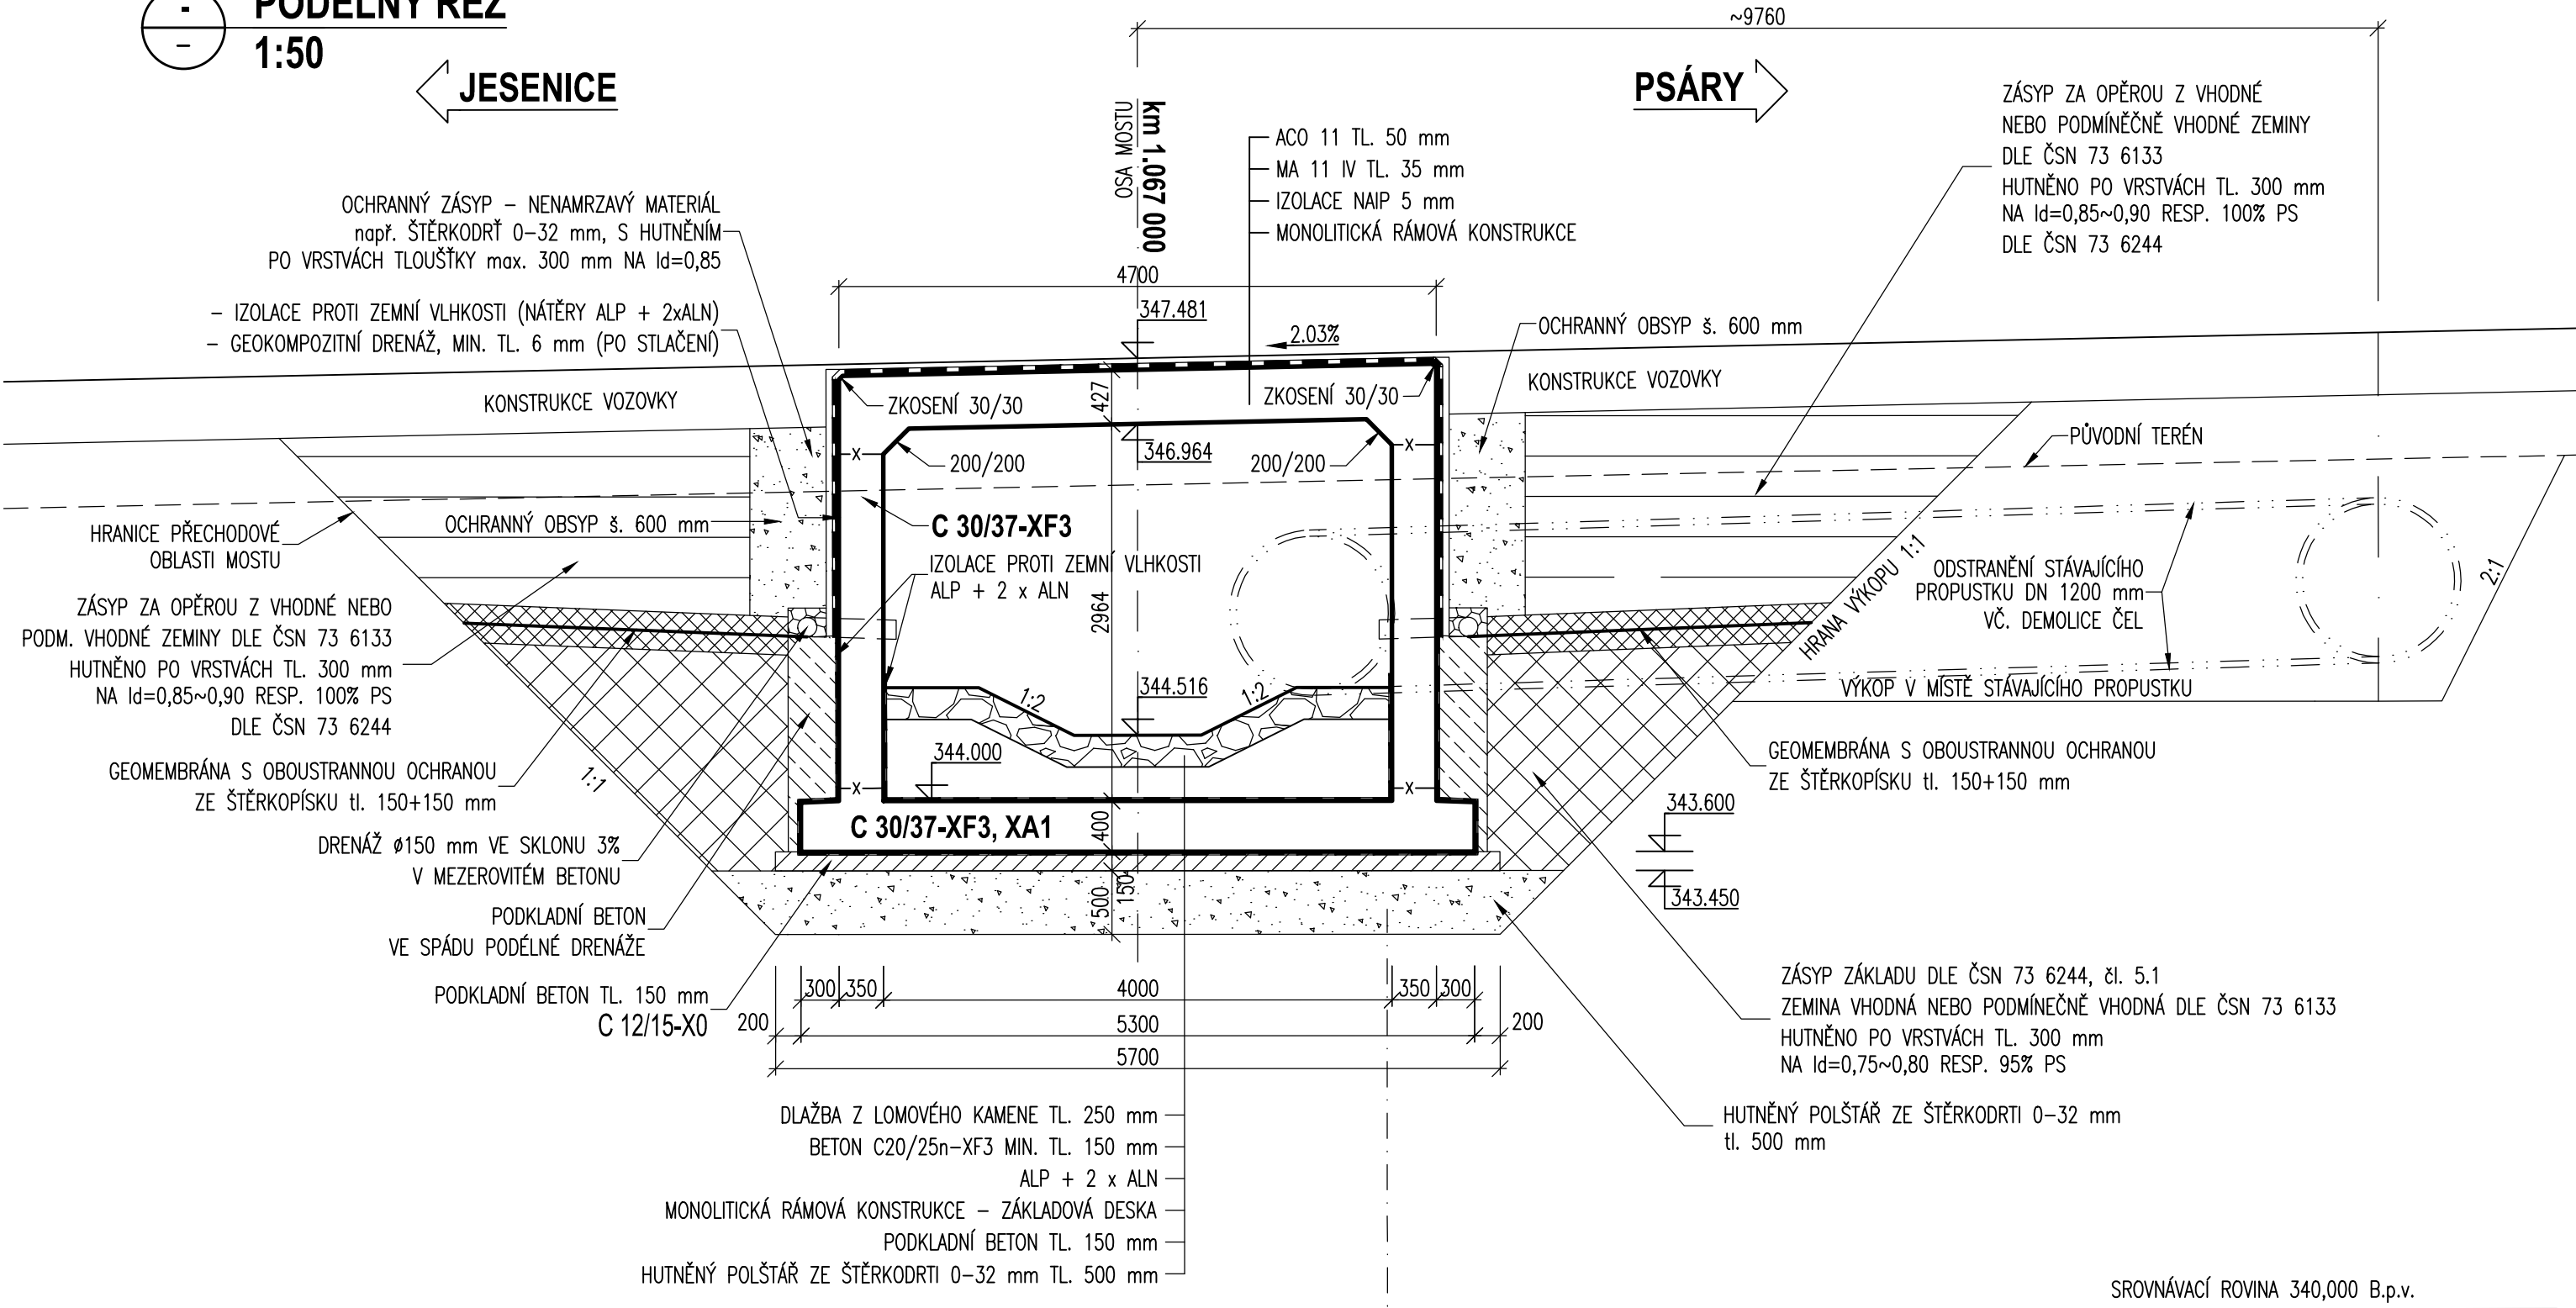

ČÁST B
SO 201

Objednatel:	KRAJSKÁ SPRÁVA A ÚDRŽBA SILNIC STŘEDOČESKÉHO KRAJE ZBOROVSKÁ 81/11, 150 00 PRAHA 5
-------------	---

Souřadnicový systém S—JTSK, Výškový systém Bpv		
Zhotovitel PD: PRAGOPROJEKT, a.s., K Ryšádnce 1668/16, 147 54 Praha 4, IČ: 45272387, www.pragoprojekt.cz, datová schránka: 4kifr54 Zpracovatelský útvar: Ateliér Praha I – K Ryšádnce 1668/16, 147 54 Praha 4, Tel.: 226 066 111, E-mail: mailbox@pragoprojekt.cz		
Navrhl/vypracoval: Ing. Michal CARDA podpis: <i>Carda</i>	Zodpovědný projektant: Ing. Miroslav SEIDL podpis: <i>Seidl</i>	Ředitel ateliéru Praha I: Ing. Jan ZAPLETAL
Technická kontrola: Ing. Tomáš LANDA podpis: <i>Landa</i>	Hlavní inženýr projektu: Ing. Pavla TOMÍČKOVÁ podpis: <i>Tomickova</i>	

Kraj:	STŘEDOČESKÝ	Číslo zakázky:	15 278 2
Místo stavby:	PSÁRY, k.ú. DOLNÍ JIRČANY	Číslo akce:	02 110
Objednatel:	KRAJSKÁ SPRÁVA A ÚDRŽBA SILNIC STŘEDOČESKÉHO KRAJE	Datum:	12/2016
Název stavby:	SOKP 512 "D1-JESENICE-VESTEC" PSÁRY-PŘELOŽKA SILNICE II/105	Formát:	3xA4
Objekt:	RÁMOVÝ MOST V KM 1.067	Měřítko:	1:50
Příloha:	PODÉLNÝ ŘEZ	Stupeň:	PDPS
		Číslo přílohy:	03