


DRUH POVRCHU ÚZEMÍ	VODOTEČ
KATASTRÁLNÍ ÚZEMÍ	PSÁRY
OKRES:	
KRAJ:	STŘEDOČESKÝ

SO 301 PŘELOŽKA POTOKA V KM 1,067

PODÉLNÝ PROFIL 1.500/100

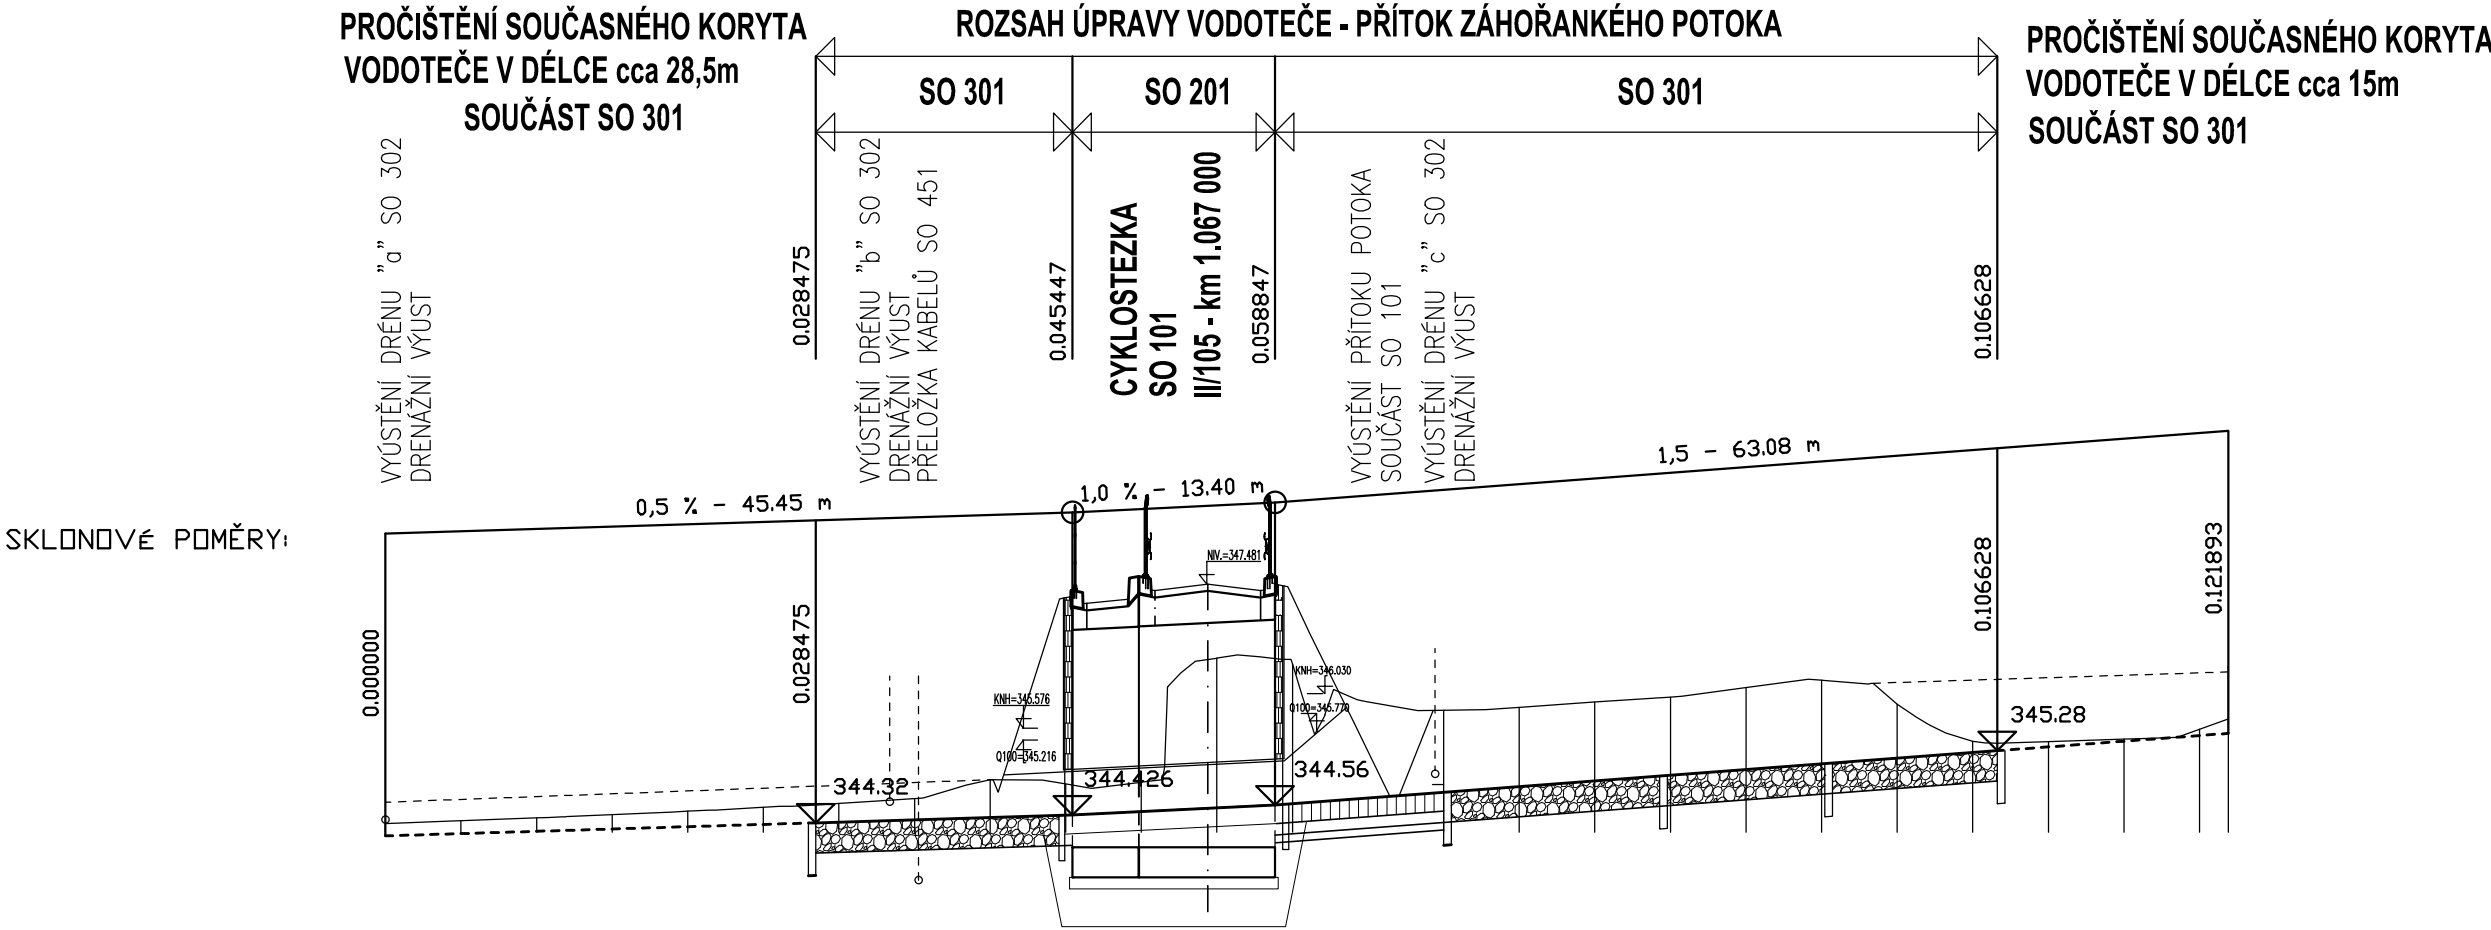

ČÁST B
SO 301

Objednatel:	KRAJSKÁ SPRÁVA A ÚDRŽBA SILNIC STŘEDOČESKÉHO KRAJE ZBOROVSKÁ 81/11, 150 00 PRAHA 5	
-------------	---------------------------------------------------------------------------------------	--

Souřadnicový systém S–JTSK, Výškový systém Bpv			
Zhotovitel PD: PRAGOPROJEKT, a.s., K Ryšánce 1668/16, 147 54 Praha 4, IČ: 45272387, www.pragoprojekt.cz, datová schránka: 4kifr54 Zpracovatelský útvar: Ateliér Praha I – K Ryšánce 1668/16, 147 54 Praha 4, Tel.: 226 066 111, E–mail: mailbox@pragoprojekt.cz			
Navrhl/vypracoval: Ing. Jiří ČERMÁK podpis:	Zodpovědný projektant: Ing. Jiří ČERMÁK podpis:	Ředitel ateliéru Praha I: Ing. Jan ZAPLETAL	
Technická kontrola: Petr ZLOSKÝ podpis:	Hlavní inženýr projektu: Ing. Pavla TOMÍČKOVÁ podpis:		

Kraj:	STŘEDOČESKÝ	Číslo zakázky:	15 278 2
Místo stavby:	PSÁRY, k.ú. DOLNÍ JIRČANY	Číslo akce:	02 110
Objednatel:	KRAJSKÁ SPRÁVA A ÚDRŽBA SILNIC STŘEDOČESKÉHO KRAJE	Datum:	12/2016
Název stavby:	SOKP 512 "D1-JESENICE-VESTEC" PSÁRY-PŘELOŽKA SILNICE II/105	Formát:	3xA4
Objekt:	PŘELOŽKA POTOKA V KM 1,067	Měřítko:	1:500/100
		Stupeň:	PDPS
Příloha:	PODÉLNÝ PROFIL	Souprava:	3