




PODÉLNÝ ŘEZ PROPUSTKEM 1:100

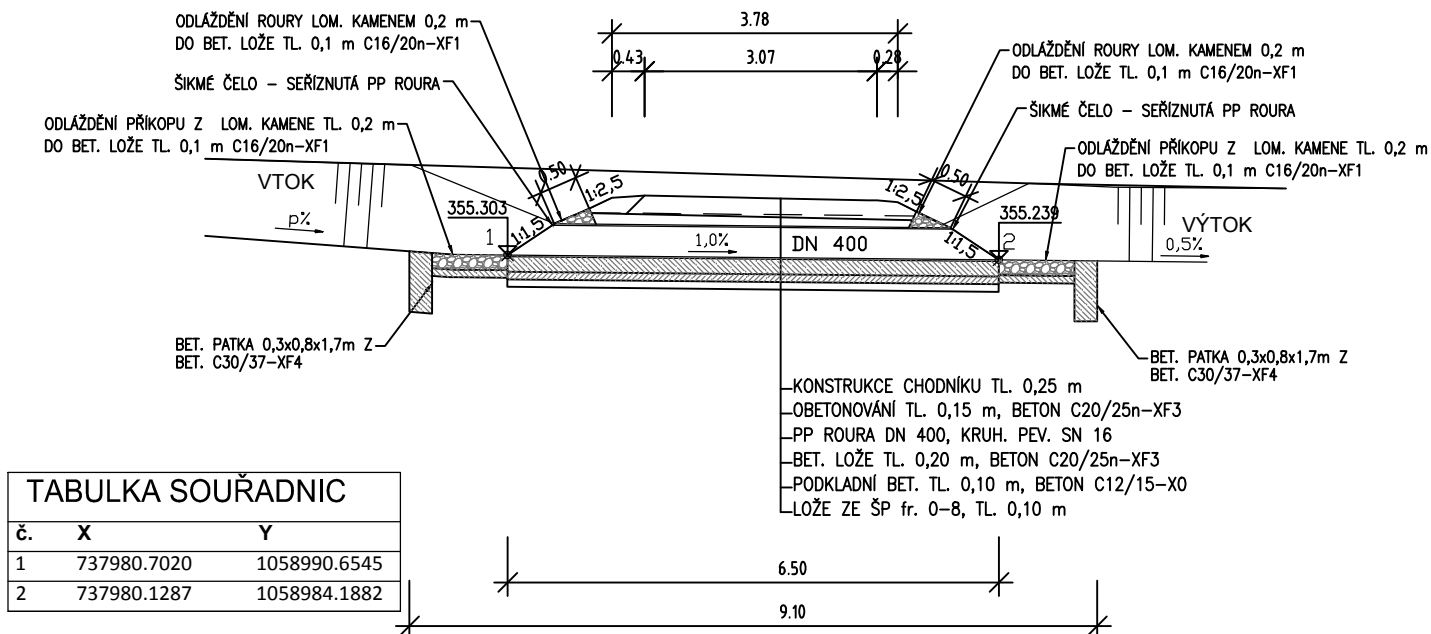

PŘÍČNÝ ŘEZ M1:100

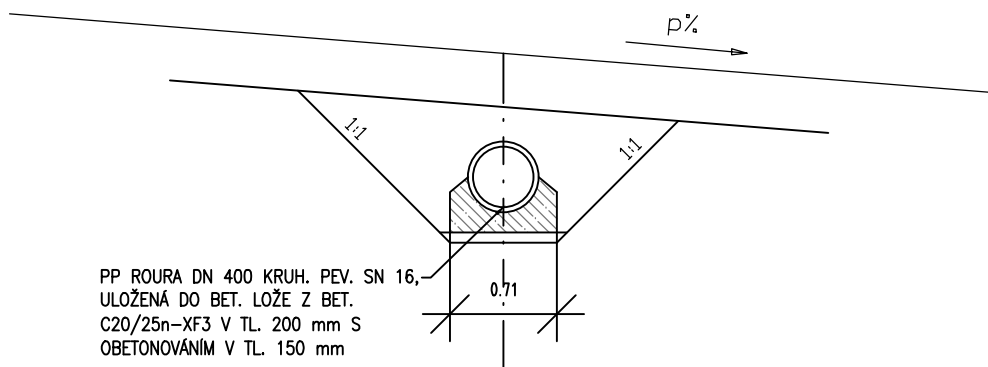

Souřadnicový systém S-JTSK, Výškový systém Bpv

Zhotovitel PD: 	Stavba: SOKP 512 "D1-JESENICE-VESTEC" PSÁRY-PŘELOŽKA SIL. III/105	Číslo zakázky: 15 278 2 Datum: 12/2016
	Objekt: SO103.2 CHODNÍK OBCE PSÁRY	Měřítko: 1:100 Stupeň: PDPS
Navrhl/vypracoval: Bc. Martin Valášek	Příloha: TRUBNÍ PROPUSTEK	Číslo přílohy: 6.